



PROCEDIMIENTO DE COMPARACIÓN DE PRECIOS

ADECUACIÓN DE ESPACIOS PARA EL TRASLADO DE TRIBUNALES Y SALAS DE AUDIENCIAS DEL EDIFICIO DE LAS CORTES DE APELACIÓN AL EDIFICIO SEDE DEL REGISTRO INMOBILIARIO Y LA SUPREMA CORTE DE JUSTICIA

REFERENCIA: CP-CPJ-03-2025

CIRCULAR NÚMERO 01

Fecha: 01 de mayo de 2025

El Poder Judicial de la República Dominicana, en el marco del procedimiento de de comparación de precios para la **adecuación de espacios para el traslado de tribunales y salas de audiencias del edificio de las Cortes de Apelación al edificio Sede del Registro Inmobiliario y la Suprema Corte de Justicia**, referencia: CP-CPJ-03-2025, actuando de conformidad con lo establecido en los numeral 16 de la ficha técnica, tiene a bien responder las preguntas por parte de los oferentes interesados, recibidas de manera oportuna y en tiempo hábil según el plazo establecido en el cronograma de actividades (copiadas textualmente de la manera en que fueron recibidas).

SECCIÓN I- PREGUNTAS DECARTER TÉCNICO

Las preguntas de carácter técnico, respondidas por los peritos se encuentran anexas al presente documento, el cual consta de nueve (9) páginas.

Atentamente,

Yerina Reyes Carrazana

Gerente de Compras y Contrataciones

YR/AO/mp



PREGUNTAS Y RESPUESTAS

PROCEDIMIENTO DE COMPARACION DE PRECIOS PARA ADECUACIÓN DE ESPACIOS PARA EL TRASLADO DE TRIBUNALES Y SALAS DE AUDIENCIAS DEL EDIFICIO DE LAS CORTES DE APELACIÓN AL EDIFICIO SEDE DEL REGISTRO INMOBILIARIO Y LA SUPREMA CORTE DE JUSTICIA

Referencia: CP-CPJ-03-2025

SECCIÓN I- PREGUNTAS TECNICAS

PREGUNTA 1: 1. Cuando dicen en la parte técnica " *El Oferente/Proponente deberá acreditar que cuenta con una experiencia mínima de cinco (5) años en proyectos o servicios similar magnitud y naturaleza*".

¿Cuáles serán los criterios a evaluar en cuanto a magnitud y naturaleza? ya que incluye varias disciplinas.

RESPUESTA 1:

Los criterios para evaluar la magnitud y naturaleza de los proyectos o servicios se basarán en los siguientes aspectos:

1. Magnitud: Se evaluará en función del alcance, complejidad técnica, duración, volumen de recursos gestionados y monto económico del contrato. Se valorarán proyectos cuya escala sea comparable a la del objeto contractual del presente proceso.
2. Naturaleza: Se considerarán los trabajos que correspondan a disciplinas similares a las requeridas en el proyecto, tales como instalaciones eléctricas, sistemas de control de acceso, cámaras de seguridad, sistemas de climatización, infraestructura tecnológica, obras civiles, entre otras, según apliquen al objeto contractual, La experiencia puede ser integrada siempre que se evidencie la participación efectiva del oferente en dichas áreas.



Será indispensable que el oferente documente adecuadamente su experiencia mediante contratos, certificaciones o actas de recepción definitiva.

PREGUNTA 2: Partida 2.14 y 2.15 favor suministrar diseño o alguna referencia de las puertas.

RESPUESTA 2: Ver planos anexos.

PREGUNTA 3: partida 2.16 plataforma favor suministrar diseño e indicar material a utilizar.

RESPUESTA 3: Ver planos anexos.

PREGUNTA 4: Partida 2.17 sobre estrados y muebles, favor suministrar diseño y especificar los muebles.

RESPUESTA 4:

DETALLE DE PARTIDA 2.17 Suministro e instalación de estrado, incluye muebles laterales. Ver planos anexos

Descripción	Unidad	Cantidad
Estrados de 3.10 metros de largo x 0.70 metros de ancho x 0.80 metros altura. - Estructura interior y exterior en caoba de 2" de espesor, - Tope de madera maciza de caoba de 2" de Espesor.	ud	9
Mesas para secretaria y alguaciles de 1.00 metros de largo x 0.70 metros ancho y 0.75 metros de alto. - Estructura interior y exterior en caoba de 2" de espesor, - Tope de madera maciza de caoba de 2" de Espesor.	ud	18



PREGUNTA 5: partida 6.01 divisiones en cristal, favor especificar altura y si llevaría transos.

RESPUESTA 5: Cristal laminado 3/8" besado con perfilera 7-10 cm inferior y superior de aluminio negro h 2.50 m, con laminado frost (h 1.20 m), sin transom. Ver planos anexos e imagen referencial.

PREGUNTA 6: partida 6.02 especificar dimensiones de las puertas

RESPUESTA 6: Dimensiones de las puertas 0.90 x 2.10 mts. con tirador tipo H negro y transon superior de 0.90 x 0.40 mts. Ver planos.

PREGUNTA 7: Favor confirmar si las salidas de data para AP están aparte o si debe incluirse en el costo del suministro del AP.

RESPUESTA 7: Solo se debe suministrar la cantidad de AP Solicitada

PREGUNTA 8: La partida 4.10 favor indicar la cantidad total de puertas y el alcance de ese mantenimiento?

RESPUESTA 8:

El mantenimiento se aplicará en 15 puertas, y consisten en revisión del lector biométrico y el botón de egreso, Mantenimiento de la cerradura magnética (electroimán), revisión del cableado de entrada/salida (lectores, botones, cerraduras), realizar prueba de comunicación con el servidor/software, comprobar voltajes de salida (12V o 24V según el sistema), revisión estructural de la puerta y herrajes.

PREGUNTA 9: ¿Indicar si la alimentación de los A/A incluye cable, tubería y enclosed breaker desde el panel cercano que está a unos 45 pies?

RESPUESTA 9:

Sí, la alimentación eléctrica de los equipos de aire acondicionado incluye cableado, tubería y breaker tipo enclosed, desde el panel eléctrico más cercano, ubicado a una distancia aproximada de 45 pies o menos, según el diseño de cada área.

Las áreas técnicas, tales como cuartos mecánicos y techos, ya disponen de paneles eléctricos de proximidad para facilitar dicha conexión

PREGUNTA 10: Favor confirmar que el equipo de aire acondicionado es solo el condensador y que la manejadora se quedará la existente o si es el equipo completo?

RESPUESTA 10:

Para los equipos descritos en las partidas **9.03** y **9.04**, el suministro e instalación corresponde exclusivamente a la **unidad condensadora**, utilizando la **manejadora existente**.

En cambio, en la **partida 10.04 – Climatización de la Sala de Audiencia y Área Común (2do Nivel)**, el suministro e instalación es de un sistema de climatización tipo split, compuesto por unidad condensadora de tiro vertical (Cobre/Aluminio, 20 Tons, 208V/3 fases/60Hz, refrigerante R410), construida en acero galvanizado con pintura electrostática anticorrosiva y unidad manejadora de aire compatible, para instalación interior, con serpentines de expansión directa, gabinete aislado, bandeja de condensado y motor de alta eficiencia.

PREGUNTA 11: Además del avance está previsto algún pago intermedio, pues de no ser así habría que incluir el efecto financiamiento del proyecto en nuestros costos????

RESPUESTA 11:

La Forma de pago del proyecto será:

- a) Avance del veinte por ciento (20%), se tramitará luego entregadas las garantías correspondientes, firmado el contrato y emitida la orden de compras.
- b) El ochenta por ciento (80%) restante será pagada en pagos parciales al Contratista, mediante cubicaciones periódicas por partidas ejecutadas, podemos tramitar una cubicación a los 15 días de ejecución, siempre acorde al numeral 8, del presente pliego.

PREGUNTA 12:

Cableado Estructurado

En relación con la red de datos del segundo nivel: ¿esta deberá bajar al primer nivel, será llevada al IDF ubicado en el área sin plafón al final del pasillo, se conectará a algún IDF existente, o se contempla la instalación de un nuevo IDF?

RESPUESTA 12:

Los puntos de red deben terminar en los IDF existentes de cada piso.

PREGUNTA 13: ¿Es responsabilidad del oferente suministrar los switches de red requeridos para el cableado estructurado? En caso afirmativo, ¿se admite alguna marca alternativa a Fortinet?

RESPUESTA 13:

El oferente debe suministrar los Switches requeridos. El equipo requerido es: Fortinet FortiSwitch 148F FPoe

[No se admitirán marcas alternativas.](#)

PREGUNTA 14: ¿Se requiere la certificación del cableado estructurado instalado?

RESPUESTA 14: Correcto.

PREGUNTA 15: Considerando el plazo de ejecución de 30 días calendario, ¿es obligatorio el uso de escalera tipo “escalerilla”, o podría evaluarse una alternativa técnica que garantice la calidad, terminación y acelere el proceso de instalación?

RESPUESTA 15:

Recomendamos utilizar escalerilla, la altura entre plafón y techo es alrededor de 2 metros, lo que no dificulta los trabajos, En caso de proponer otra alternativa técnica esta deber asegurar la calidad, la adecuada organización del cableado, la protección mecánica de las canalizaciones y una terminación limpia y profesional y este deberá cumplir con las normas para el diseño de canalizaciones e instalación de bandejas, escalerillas, ductos, tuberías EMT.

PREGUNTA 16: ¿Es técnicamente viable plantear la instalación de IDF's independientes interconectados entre sí mediante fibra óptica, direccionando la conexión hacia el servidor principal, como alternativa que permita cumplir con el cronograma establecido?

RESPUESTA 16: Se deben utilizar los IDF existentes.

PREGUNTA 17: Sistema de Detección de Incendios

Durante la visita técnica se evidenció que el panel central del sistema presenta múltiples fallas (214 alertas), además de una aparente ausencia de mapa de ubicación de los dispositivos de detección (por falta de rotulación). En ese sentido, ¿es posible contemplar en la propuesta la instalación de un nuevo panel independiente, conforme a los requisitos técnicos actuales, sin que esto represente una afectación al presupuesto base del proyecto? Alternativamente, ¿se cuenta con información que confirme si el panel existente admite la expansión con nuevos dispositivos (detectores, sirenas, estaciones manuales, etc.)?

RESPUESTA 17:

La obra de adecuación objeto de este procedimiento no incluye ampliación ni intervención en el sistema contra incendios, por ende, no contemplar la inclusión de estar partidas.

PREGUNTA 18: Cámaras de Seguridad y Controles de Acceso

(Agradeceríamos confirmar si existen requisitos específicos adicionales o condiciones preestablecidas para estos sistemas, en caso de no estar claramente especificados en los anexos del pliego).

RESPUESTA 18:

La propuesta técnica para el suministro e instalación de los sistemas de cámaras de seguridad y controles de acceso deberá acogerse a los requerimientos establecidos en el **Anexo 1**, específicamente en las **páginas 5, 6, 7 y 8**.

PREGUNTA 19: Estoy requiriendo el diseño de estrado y puertas de caoba para el traslado de tribunales y sala de audiencias del edificio de las Cortes de Apelación al edif. Sede del Registro Inmobiliario. Todo esto es para fines de la Licitación.

RESPUESTA 19: Ver planos anexos.

PREGUNTA 20: Compartimos nuestra duda con relación a las partidas de vidrios, puertas y paños fijos Ítems 3, 6 y 12.

Notamos que hay inconsistencias entre los planos y Excel, ya que la información en la tabla de Excel está incompleta. Específicamente, las medidas no están expresadas en el formato (Ancho x Alto, no en pies cuadrados), y las cantidades no están claramente especificadas.

Para poder elaborar una cotización precisa, le agradeceríamos que nos envíe un solo documento consolidado con la información clara y completa, incluyendo todas las especificaciones requeridas y que coincida con los planos enviados.

RESPUESTA 20:

Los planos contienen los diseños de las divisiones de vidrio con sus medidas correspondientes (ancho x alto). Por otro lado, el listado de cantidades presenta el total en pies cuadrados (P^2) de todas las divisiones, consolidado por ítem.
Completar el listado de cantidades suministrado.

PREGUNTA 21:

Buenas tardes estimados señores,

Me permito, por este medio, referirme respetuosamente a uno de los requerimientos establecidos en el numeral 7 del acápite de la Documentación Técnica de la Ficha Técnica del proceso de Comparación de Precios referencia CP-CPJ-03-2025, relativo a la Carta de Disponibilidad de Equipos, la cual debe ser emitida por el representante o vendedor de los equipos de climatización ofertados, garantizando su disponibilidad inmediata en el país.

Consideramos oportuno expresar nuestra inquietud sobre la naturaleza y exigencia de este requerimiento, en razón de que resulta extremadamente limitativo y poco viable dentro de los plazos establecidos por el propio cronograma del proceso. Como es sabido, este tipo de equipos (de climatización) —por sus características técnicas, marcas específicas, demanda en el mercado y condiciones de importación— no suelen estar disponibles para entrega inmediata, incluso contando con proveedores locales. A ello se suma que, tras la presentación de las ofertas y el proceso de adjudicación, la logística de adquisición y entrega sigue su curso, el cual no siempre permite contar con dichos equipos de forma anticipada o sin riesgo para el oferente.

Asimismo, entendemos que exigir esta carta de disponibilidad como condición técnica sin considerar la realidad del mercado podría restringir innecesariamente la participación de oferentes calificados, y desviar el enfoque del proceso, que debería valorar la capacidad técnica, experiencia y planificación de ejecución integral.



01 de mayo del 2025

En ese sentido, y atendiendo a los principios de razonabilidad, participación y concurrencia establecidos en la normativa de contrataciones públicas, respetuosamente solicitamos que este requerimiento sea reconsiderado, flexibilizado o redefinido en función de una garantía de suministro o una carta compromiso que no implique una disponibilidad inmediata previa a la adjudicación.

Agradecemos de antemano su atención y quedamos atentos a cualquier aclaración adicional que estimen pertinente.

Sin otro particular, les saluda cordialmente,

RESPUESTA 21:

Los equipos de climatización forman parte de la ruta crítica del proyecto, y su disponibilidad inmediata resulta esencial para garantizar el cumplimiento del plazo de ejecución establecido en el cronograma, el cual no puede ser modificado conforme a las condiciones actuales del proceso.

La exigencia de la carta de disponibilidad emitida por el representante o suplidor autorizado tiene como propósito asegurar que el oferente cuenta con los medios logísticos y comerciales para cumplir con los tiempos establecidos, evitando así retrasos que puedan comprometer la entrega y habilitación funcional de los espacios a intervenir.

En ese sentido, no resulta procedente flexibilizar o redefinir este requerimiento, ya que su omisión representaría un riesgo directo para el cumplimiento del proyecto, afectando tanto la planificación como la mudanza de las cortes de apelación objeto de este proceso.



DIRECCIÓN GENERAL DE ADMINISTRACIÓN Y CARRERA JUDICIAL
DIRECCIÓN DE INFRAESTRUCTURA FÍSICA

01 de mayo del 2025

Firmado electrónicamente por:

Ing. Carlos V. Minyety Sánchez
Director de Infraestructura Física

Peritos:

Massiel Estévez
Ingeniero Supervisor

Juan José Mejía
Ingeniero Supervisor


Wilka Quiroz
Coordinadora Unidad de Obras

María Elizabeth Hernández
Coordinadora USM

Jan Carlos Duarte Mosquea
Gerente de Operaciones TIC

TABLA DE MOBILIARIOS		
NOMENCLATURA	DESCRIPCIÓN	CANTIDAD (UND.)
ES	Estrado	9
M1	Mesa de alguacil y/o secretaria	18

TABLA DE PUERTAS		
NOMENCLATURA	DESCRIPCIÓN	CANTIDAD (UND.)
P1	Puerta de 1 hoja batiente de 1.0 m x 2.10 m incluye jamba en ambas caras y tirador y lalvin tipo palanca negro	9
P6	Puerta doble batiente de 1.8 x 2.10 m incluye jamba en ambas caras y tirador negro tipo h de H min. 1 m	9

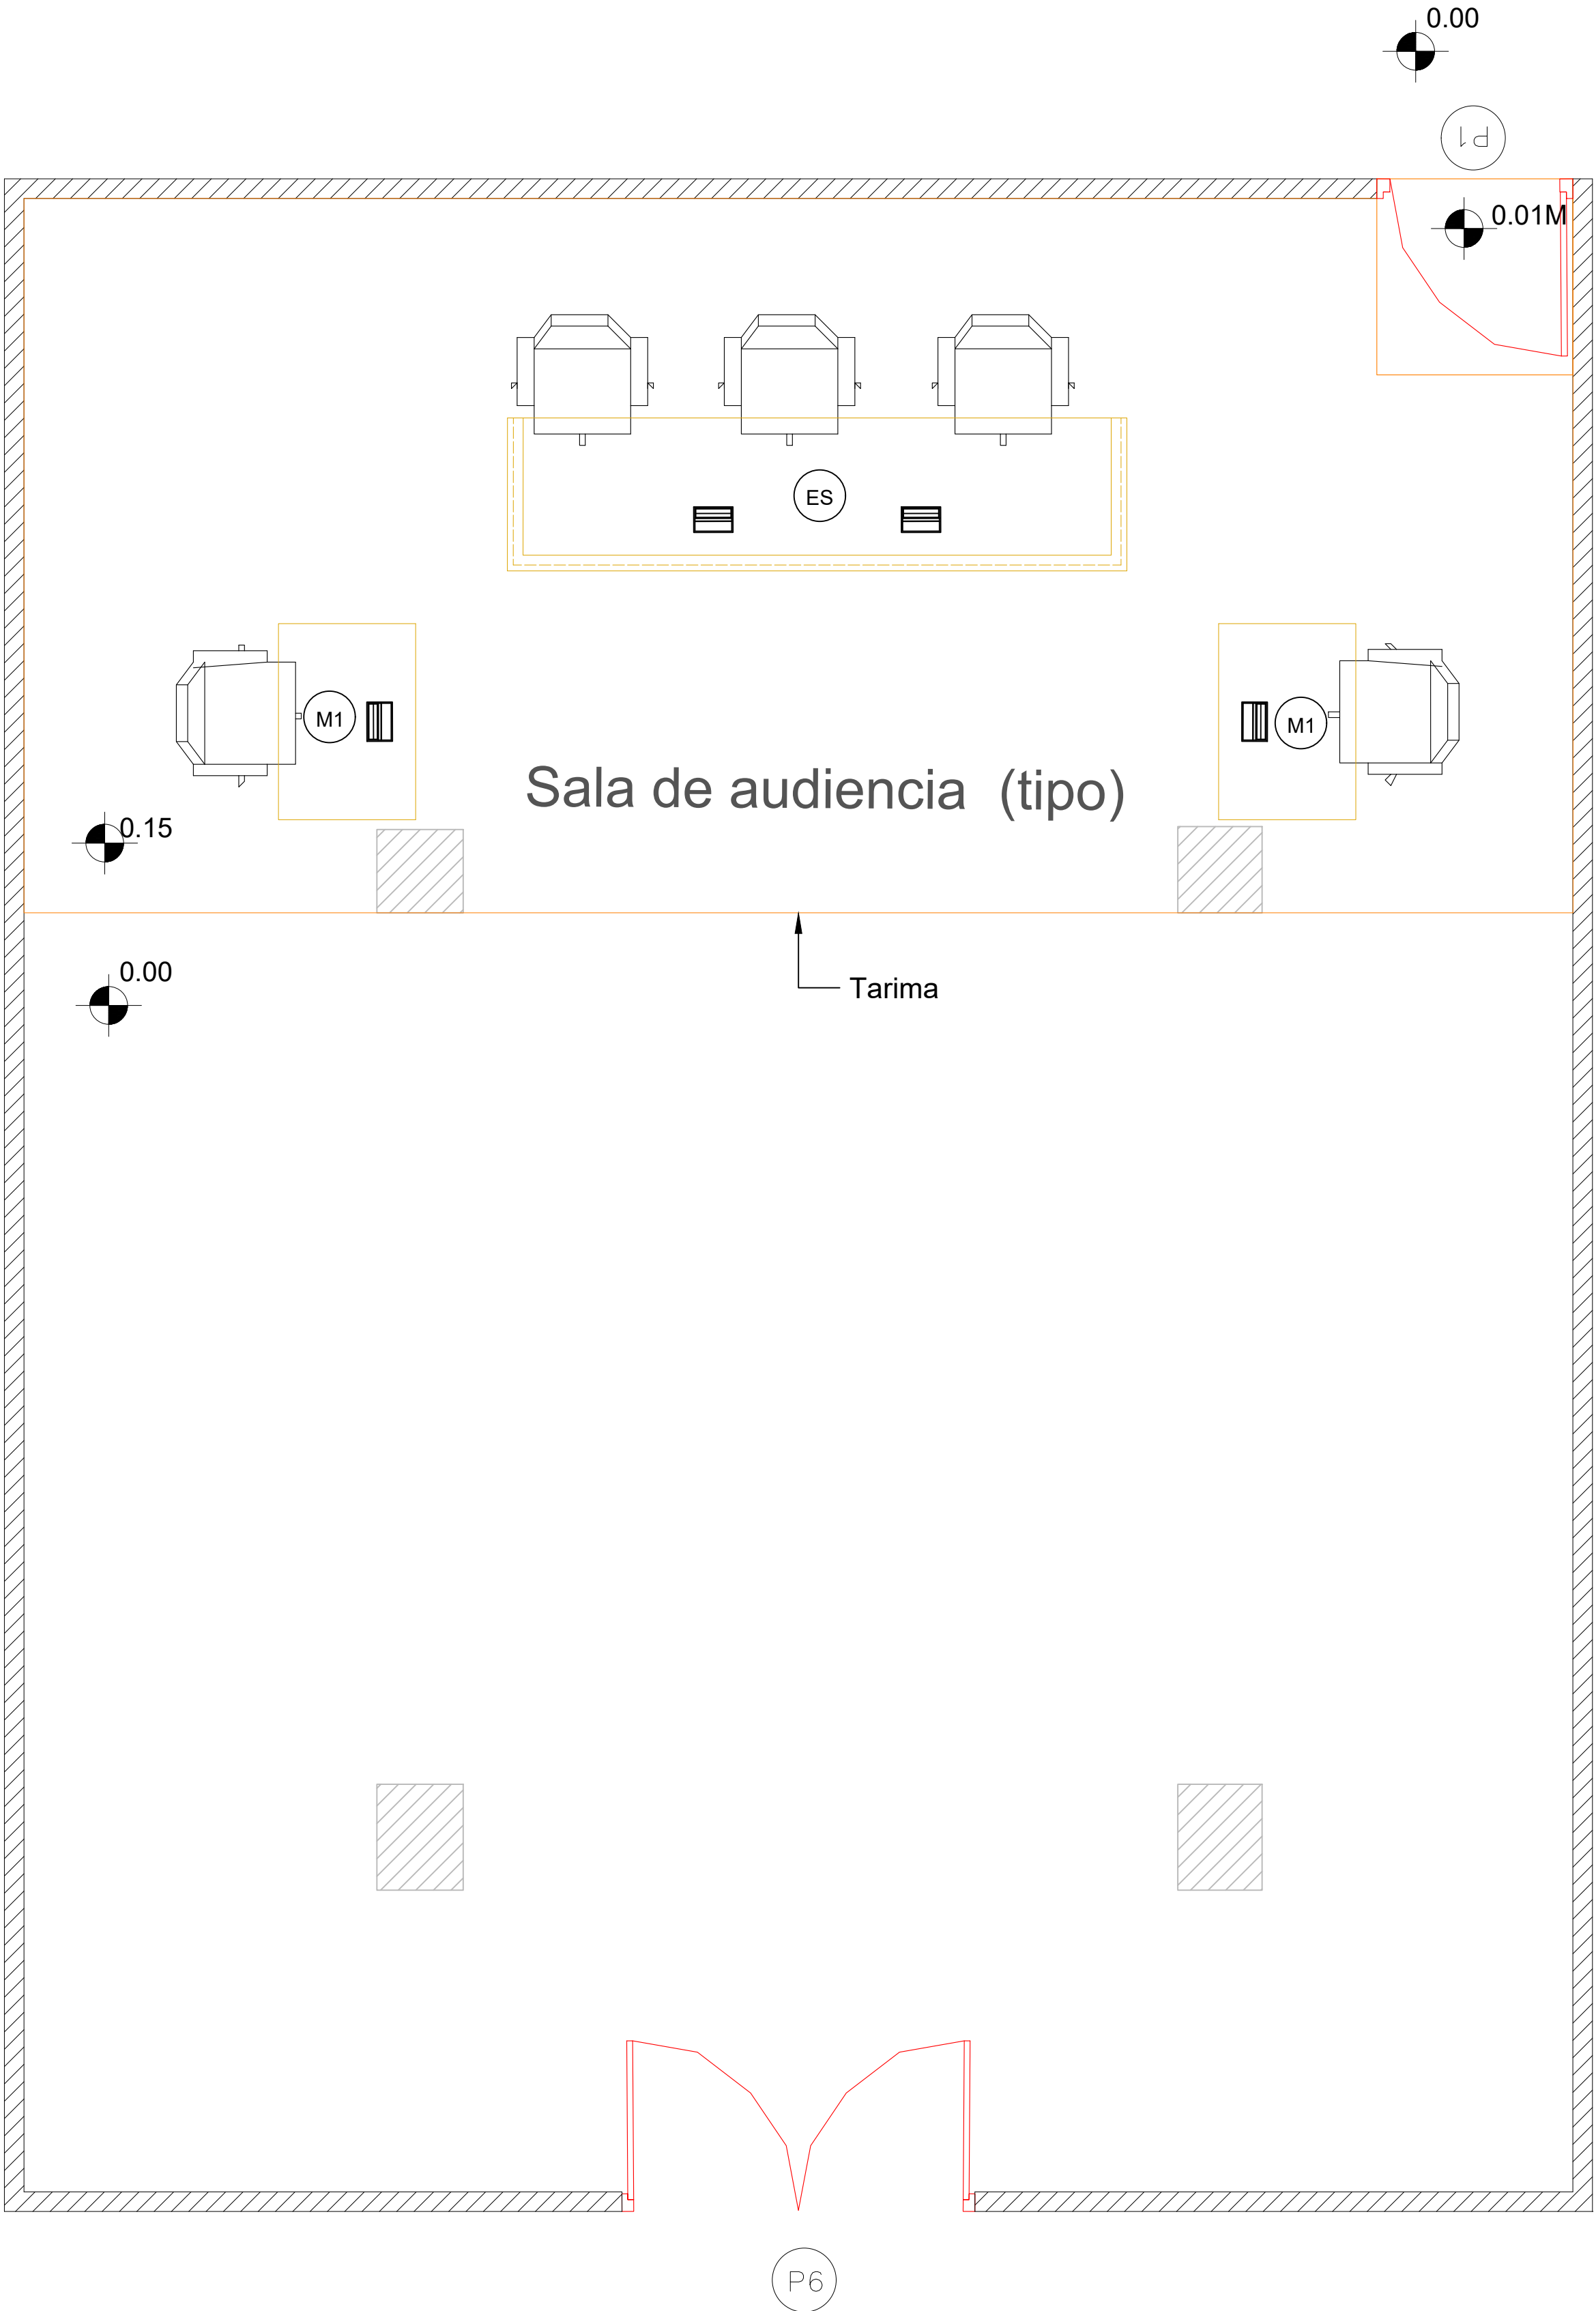

VISTA EN PLANTA SALA DE AUDIENCIA ESTRADO, MESAS DE ABOGADOS Y MESAS DE SECRETARIA Y ALGUACILES



MAG. LUIS HENRY MOLINA

MAGISTRADO PRESIDENTE

DIRECCIÓN DE

INFRAESTRUCTURA FÍSICA

COLABORADORES

COLABORACIÓN EN DISEÑO ARQUITECTÓNICO,
DIBUJO DE PLANOS Y MODELO TRIDIMENSIONAL

PROYECTO

ESTRADO PARA TRIBUNALES
DE LAS CORTES DE APELACIÓN
EN EL REGISTRO INMOBILIARIO

CONTENIDO

PLANTA ARQUITECTÓNICA

EDICIÓN: ARQ. CANDY GARCÍA

FECHA DE ACTUALIZACIÓN: 01/05/2025

FECHA	ESCALA
01/05/2025	1:30


Núm. de carpeta digital

UDO-ARQ-PLA-062


PLANO Núm. A101

HOJA Núm.	DE
01	08


DISEÑO ESTRADOS

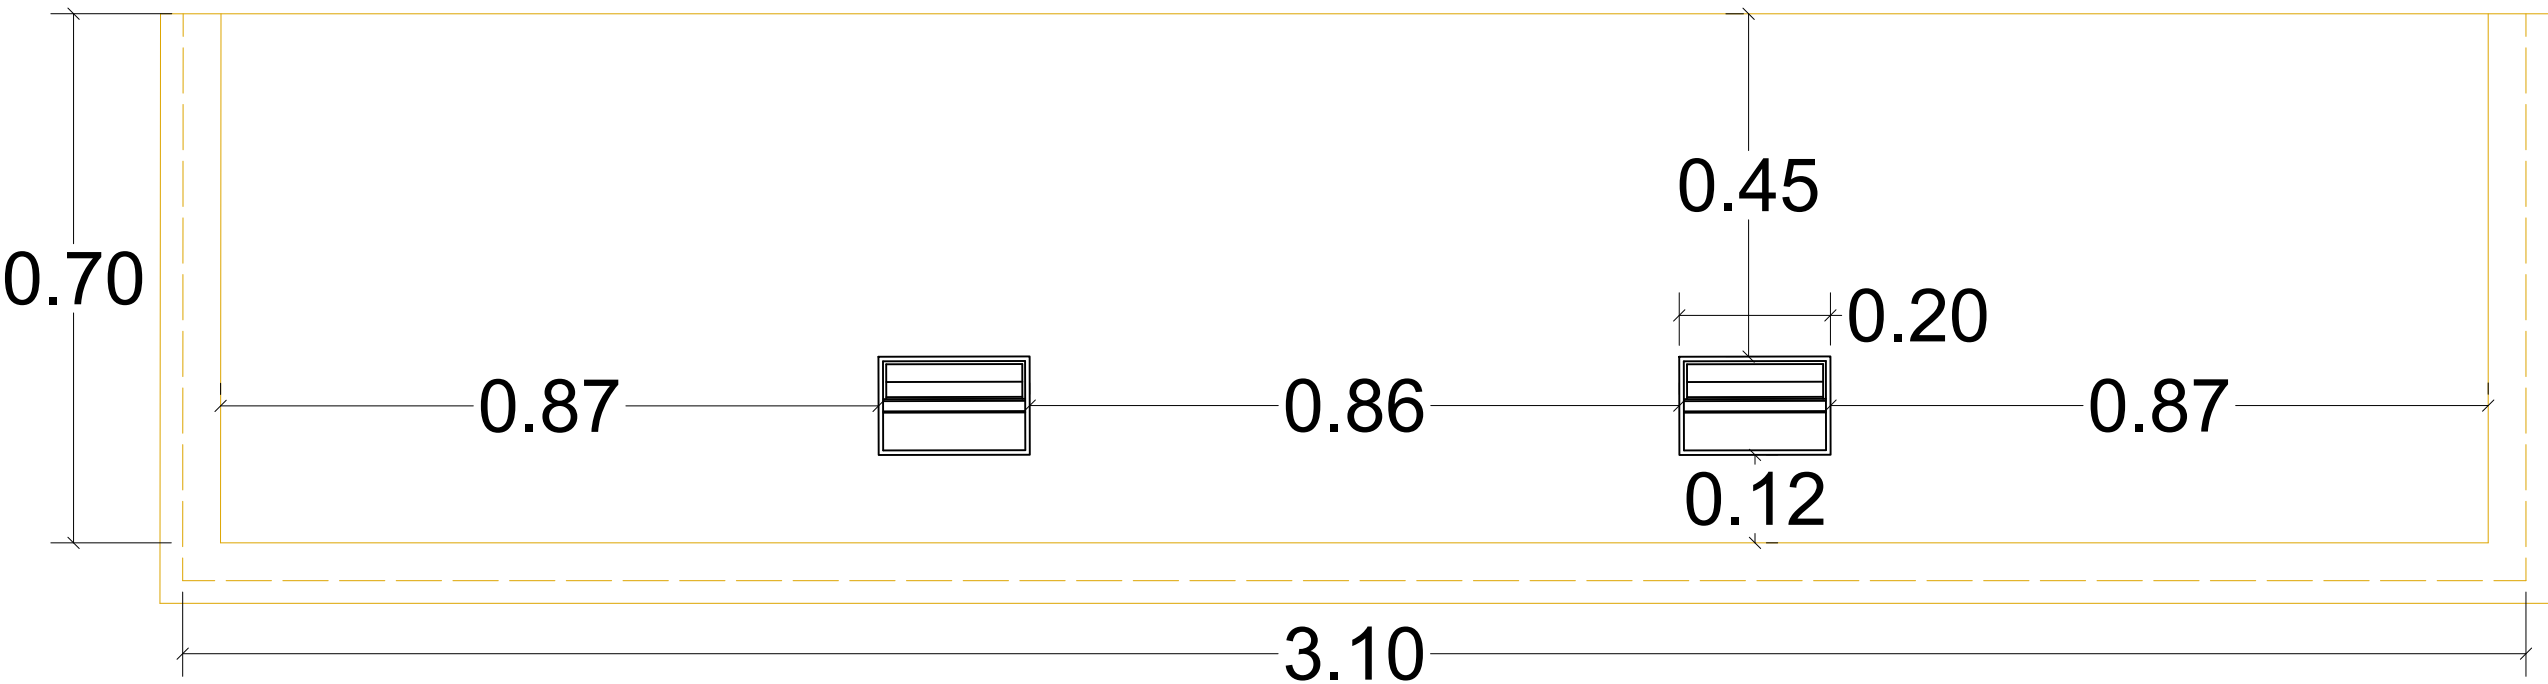

Planta estrado

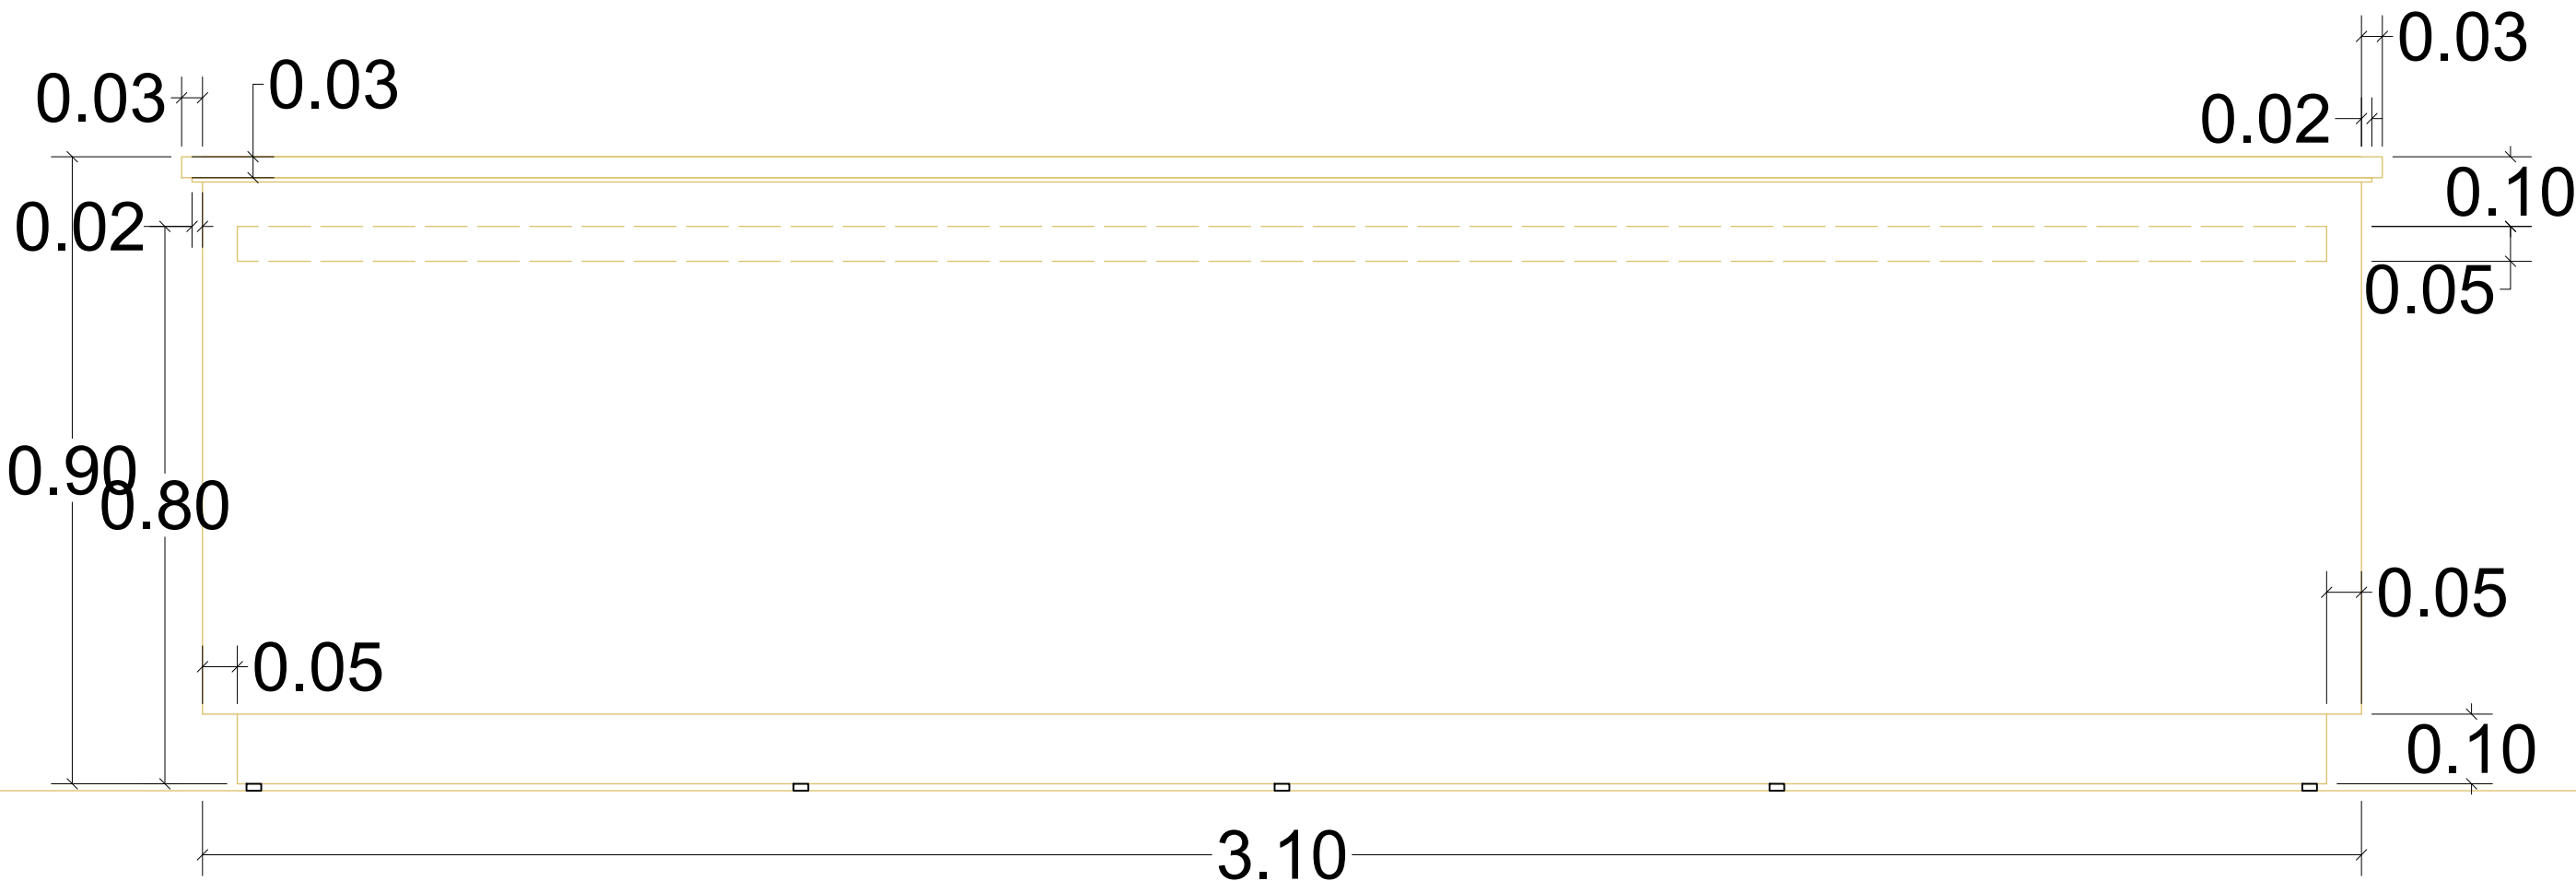

Elevación estrado

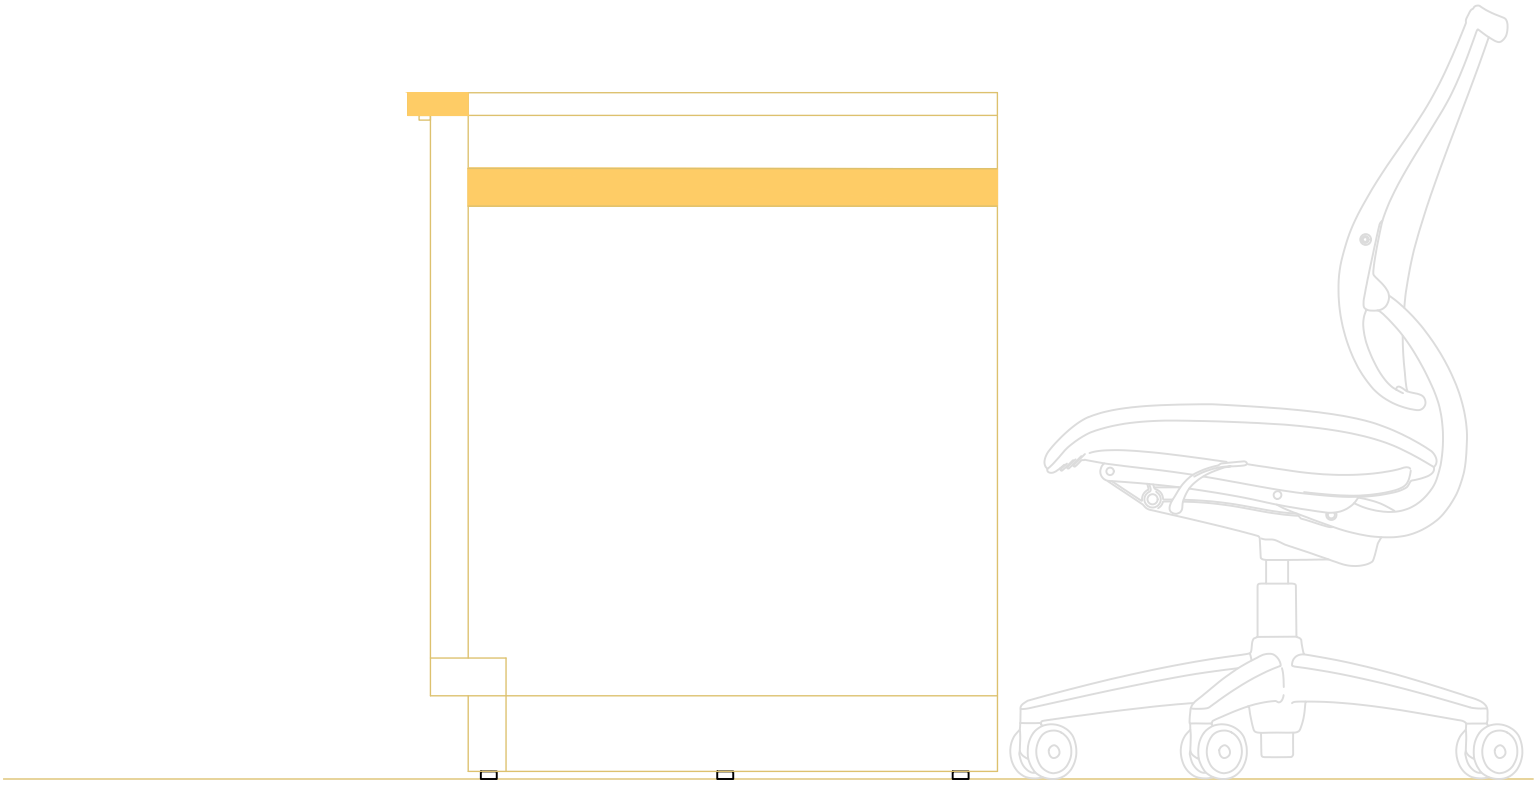

Sección estrado

NOTAS

Toda la madera es de Caoba de 2" pulgada.

El sistema de ensamble debe ser encolado y atornillado, no se aceptarán si están ensamblados con clavos.

La madera atornillada debe ser avellanada y cubierta con tarugos de madera de la misma calidad de la madera utilizada para la fabricación.

La madera debe estar en perfectas condiciones, sin ralladuras, manchas, y todo el lote debe presentar el mismo color y textura.

La madera utilizada debe estar seca y sana.

La terminación de la madera debe ser pulido y lijado, con aplicación de base de sealer y acabado con laca semi-mate, según descripción por ítem.

Cantidad de estrados: 9



MAG. LUIS HENRY MOLINA
MAGISTRADO PRESIDENTE

DIRECCIÓN DE
INFRAESTRUCTURA FÍSICA

COLABORADORES

COLABORACIÓN EN DISEÑO ARQUITECTÓNICO,
DIBUJO DE PLANOS Y MODELO TRIDIMENSIONAL

PROYECTO

ESTRADO PARA TRIBUNALES
DE LAS CORTES DE APELACIÓN
EN EL REGISTRO INMOBILIARIO

CONTENIDO

DETALLE ESTRADOS

EDICIÓN: ARQ. CANDY GARCÍA

FECHA DE ACTUALIZACIÓN: 01/05/2025

FECHA
01/05/2025

ESCALA
1:30


Núm. de carpeta digital
UDO-ARQ-PLA-062

PLANO Núm. A101



HOJA Núm.
02

DE
08


DISEÑO MESAS DE SECRETARIA

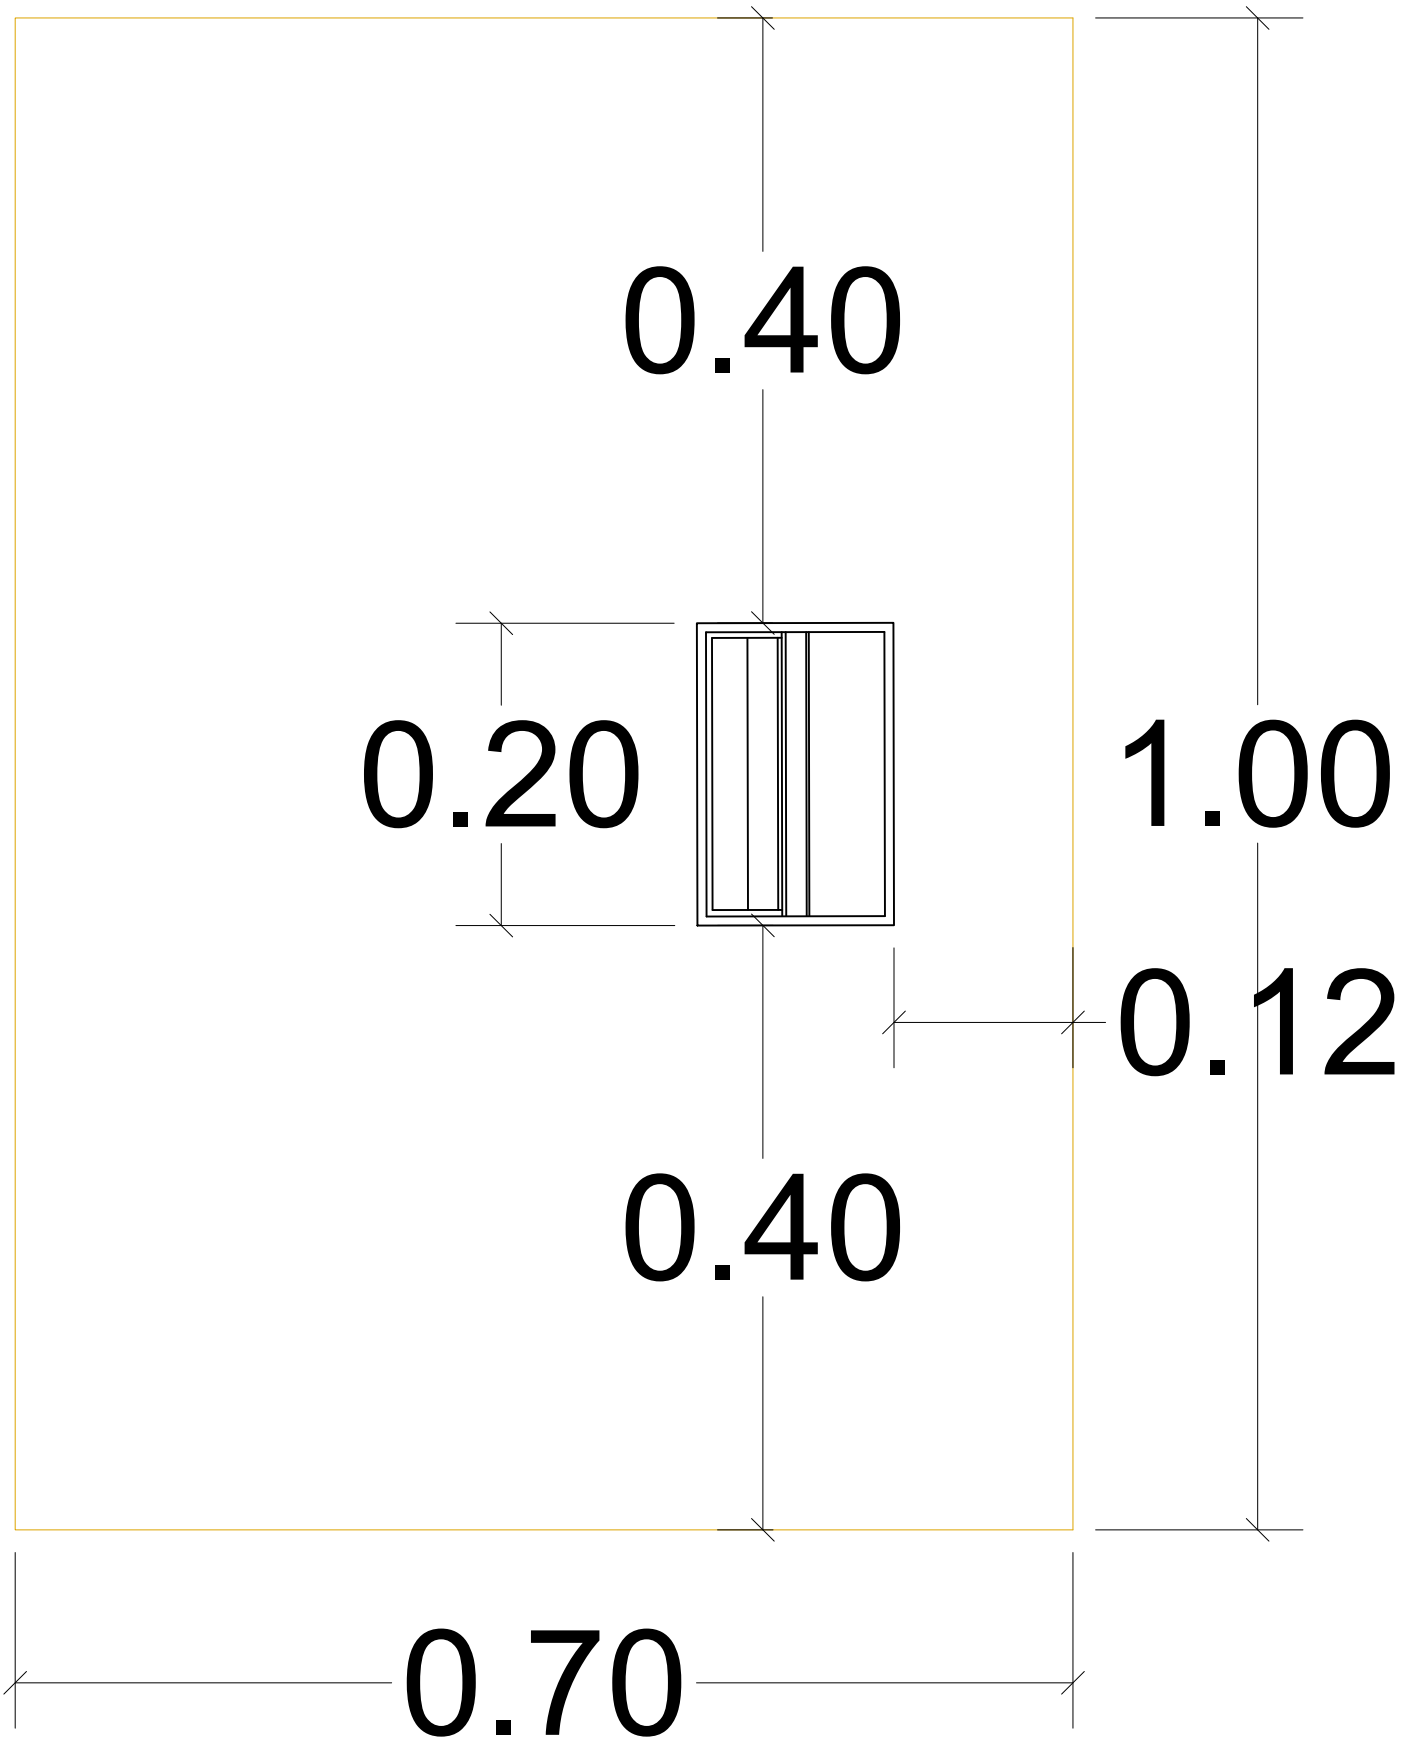

Planta mesa de secretaria y alguacil

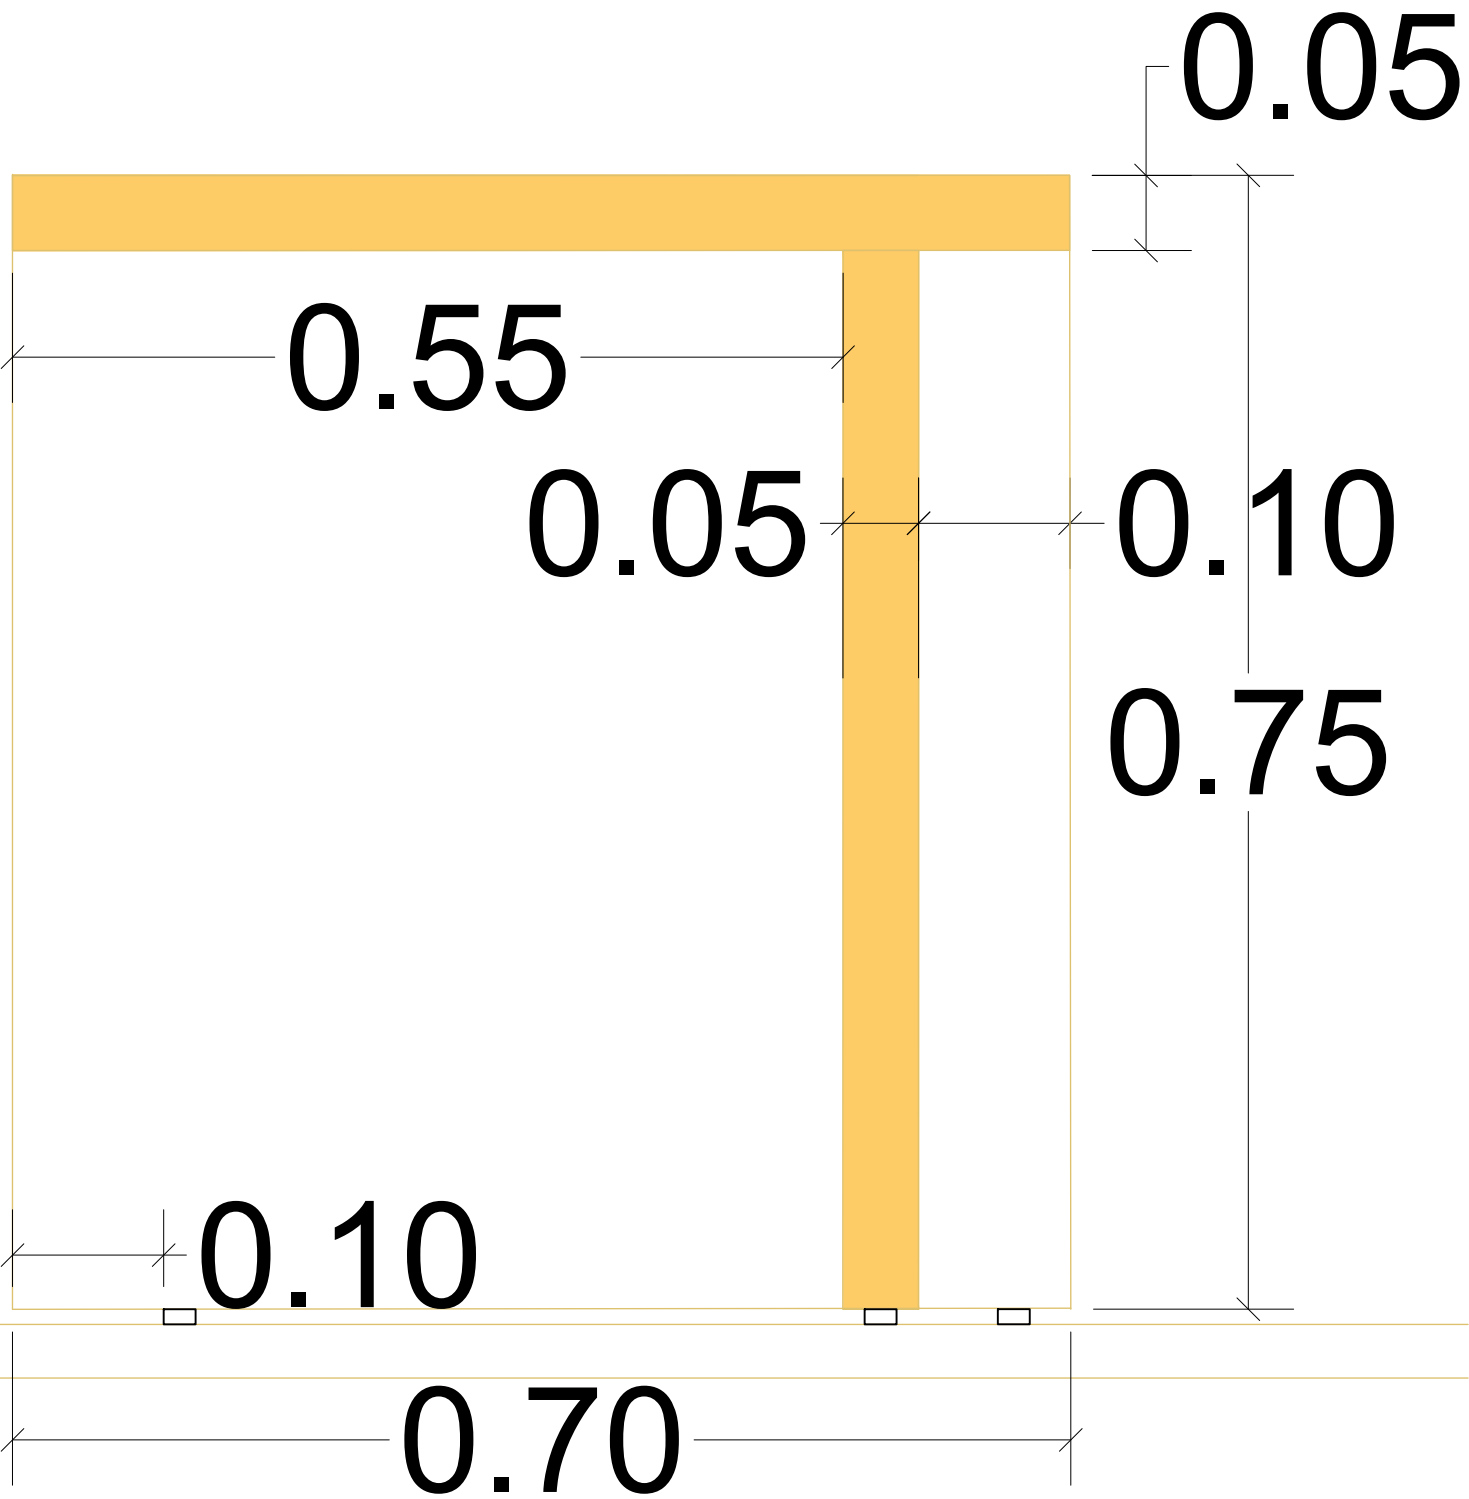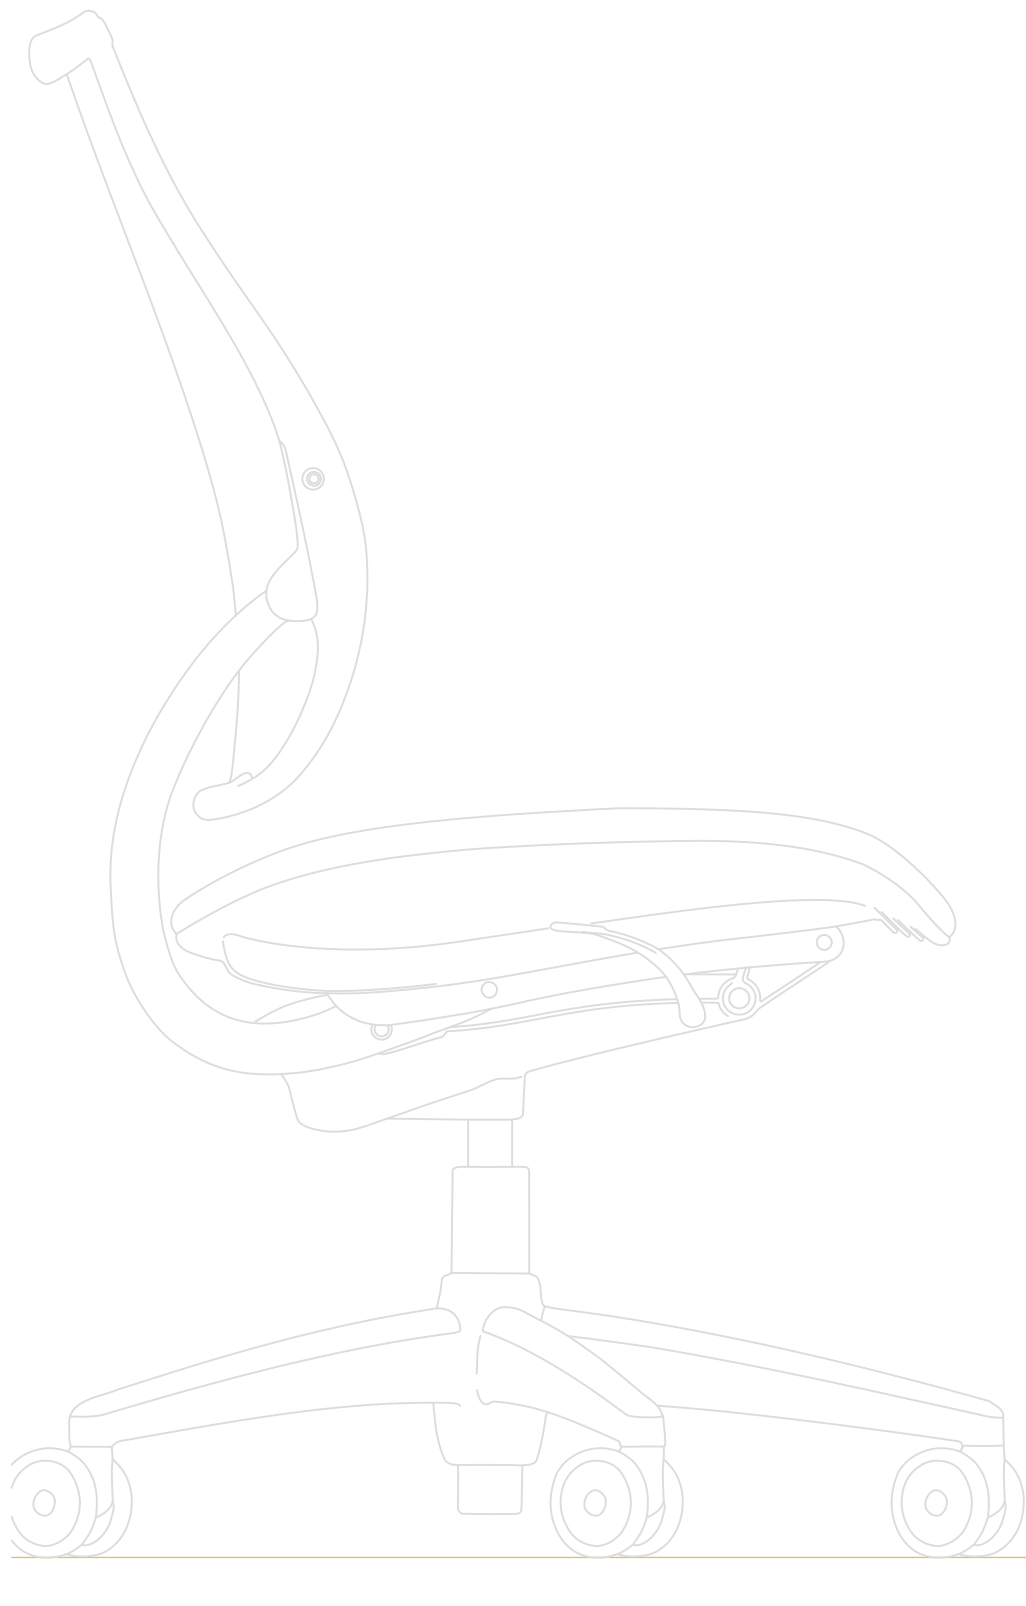

Sección

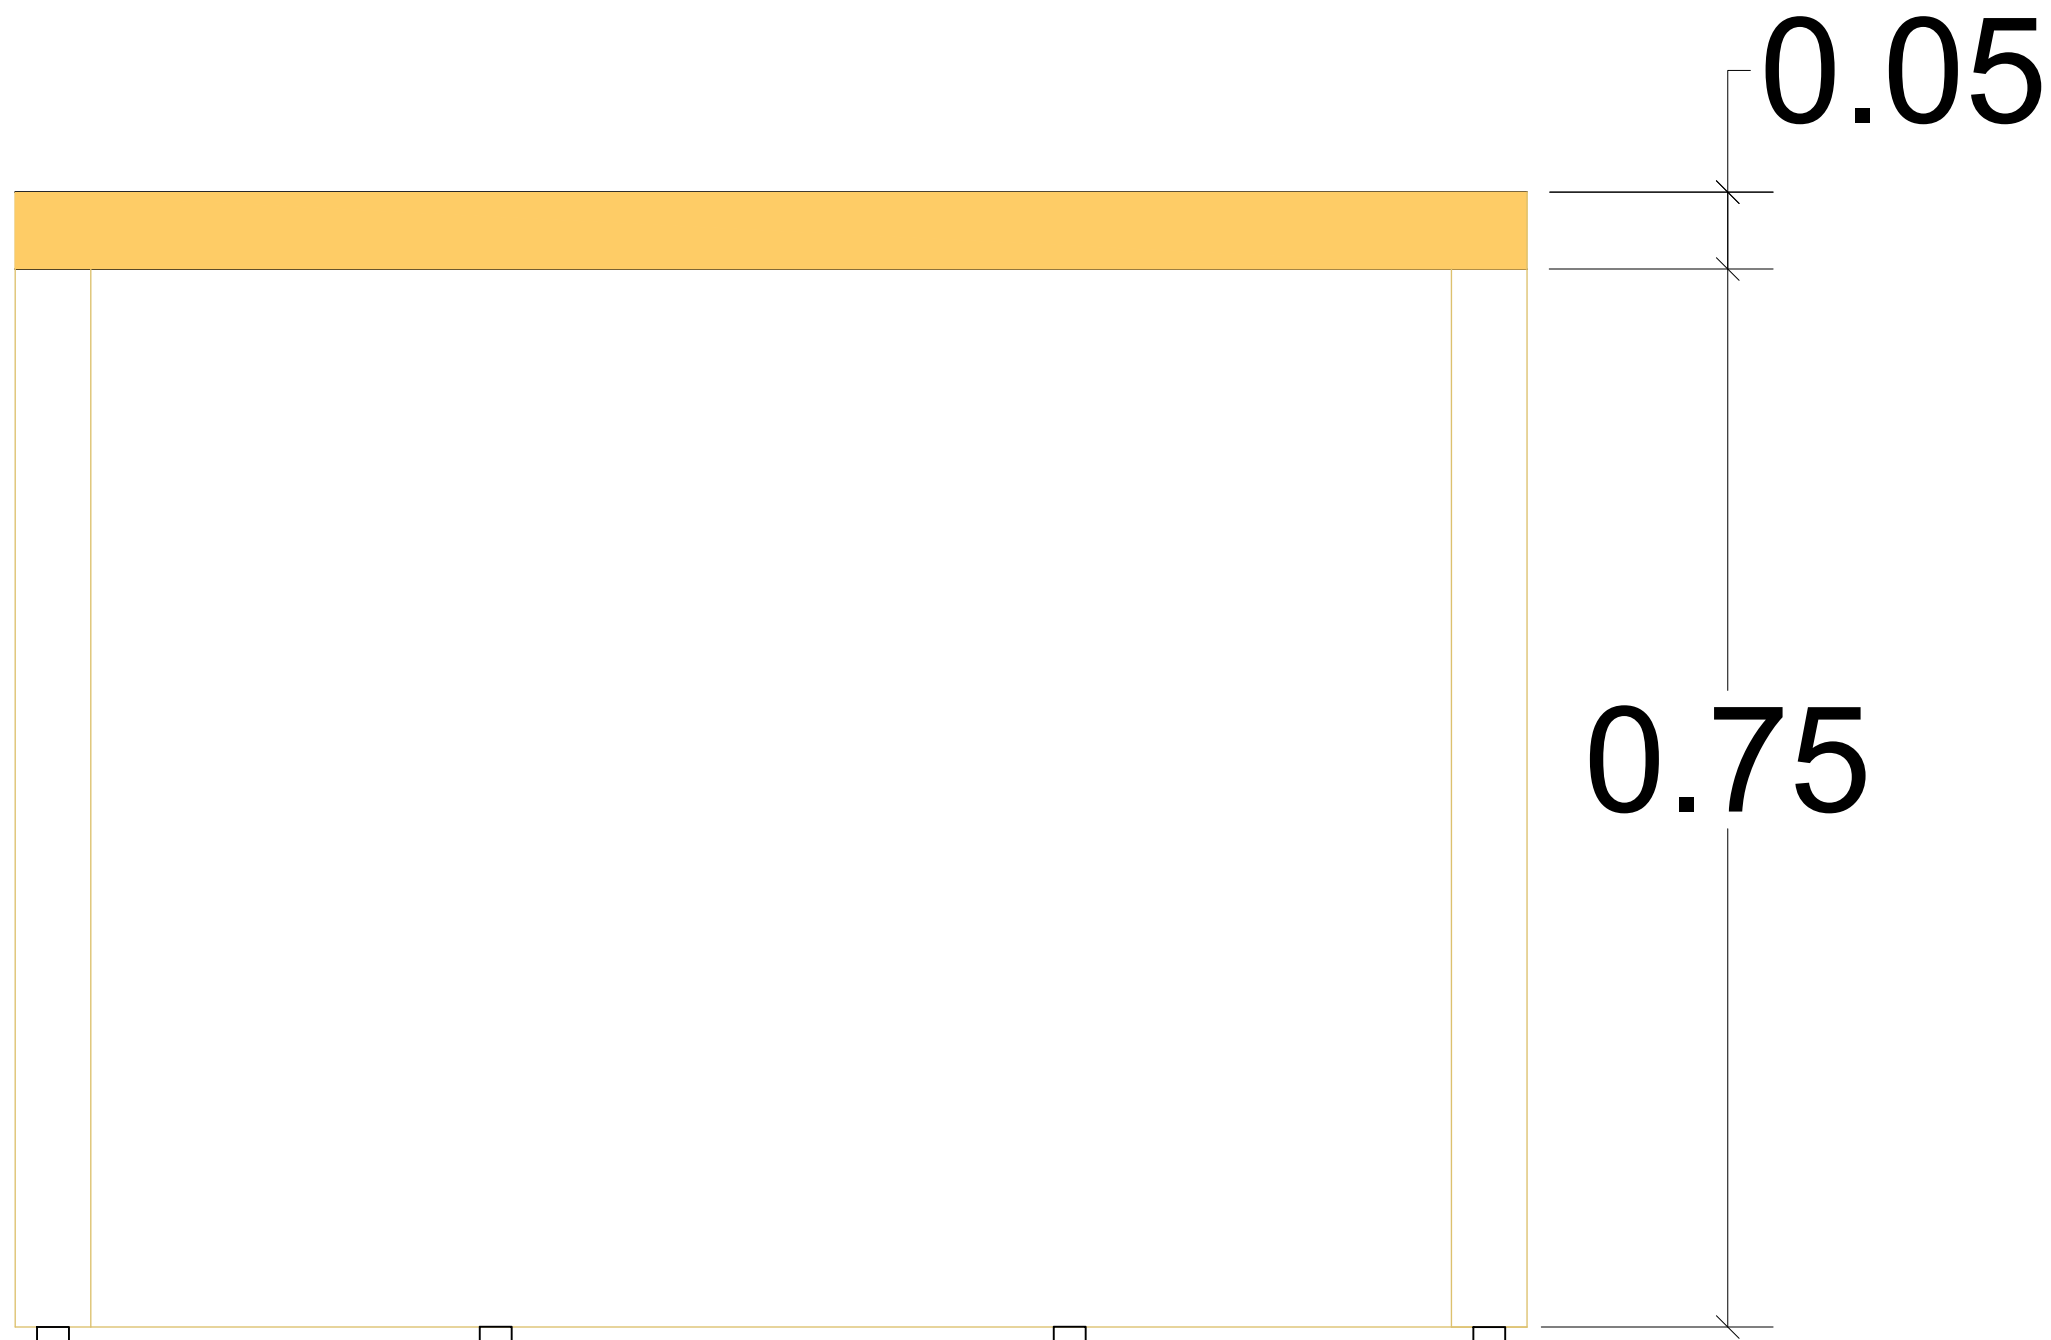

Elevación mesa secretaria y alguacil

NOTAS

Toda la madera es de caoba de 2" pulgada.

El sistema de ensamble debe ser encolado y atornillado, no se aceptarán si están ensamblados con clavos.

La madera atornillada debe ser avellanada y cubierta con tarugos de madera de la misma calidad de la madera utilizada para la fabricación.

La madera debe estar en perfectas condiciones, sin ralladuras, manchas, y todo el lote debe presentar el mismo color y textura.

La madera utilizada debe estar seca y sana.

La terminación de la madera debe ser pulido y lijado, con aplicación de base de sealer y acabado con laca semi-mate, según descripción por ítem.

Cantidad de mesas de secretarias: 18



MAG. LUIS HENRY MOLINA
MAGISTRADO PRESIDENTE

DIRECCIÓN DE
INFRAESTRUCTURA FÍSICA

COLABORADORES

COLABORACIÓN EN DISEÑO ARQUITECTÓNICO,
DIBUJO DE PLANOS Y MODELO TRIDIMENSIONAL

PROYECTO

ESTRADO PARA TRIBUNALES
DE LAS CORTES DE APELACIÓN
EN EL REGISTRO INMOBILIARIO

CONTENIDO
DETALLES MESAS
ABOGADOS

EDICIÓN: ARQ. CANDY GARCÍA

FECHA DE ACTUALIZACIÓN: 01/05/2025

FECHA	ESCALA
01/05/2025	1:30

Núm. de carpeta digital
UDO-ARQ-PLA-062

PLANO Núm. A101

HOJA Núm.

03

DE

08

DETALLE PUERTA DOBLE ACCESO A SALAS DE AUDIENCIAS


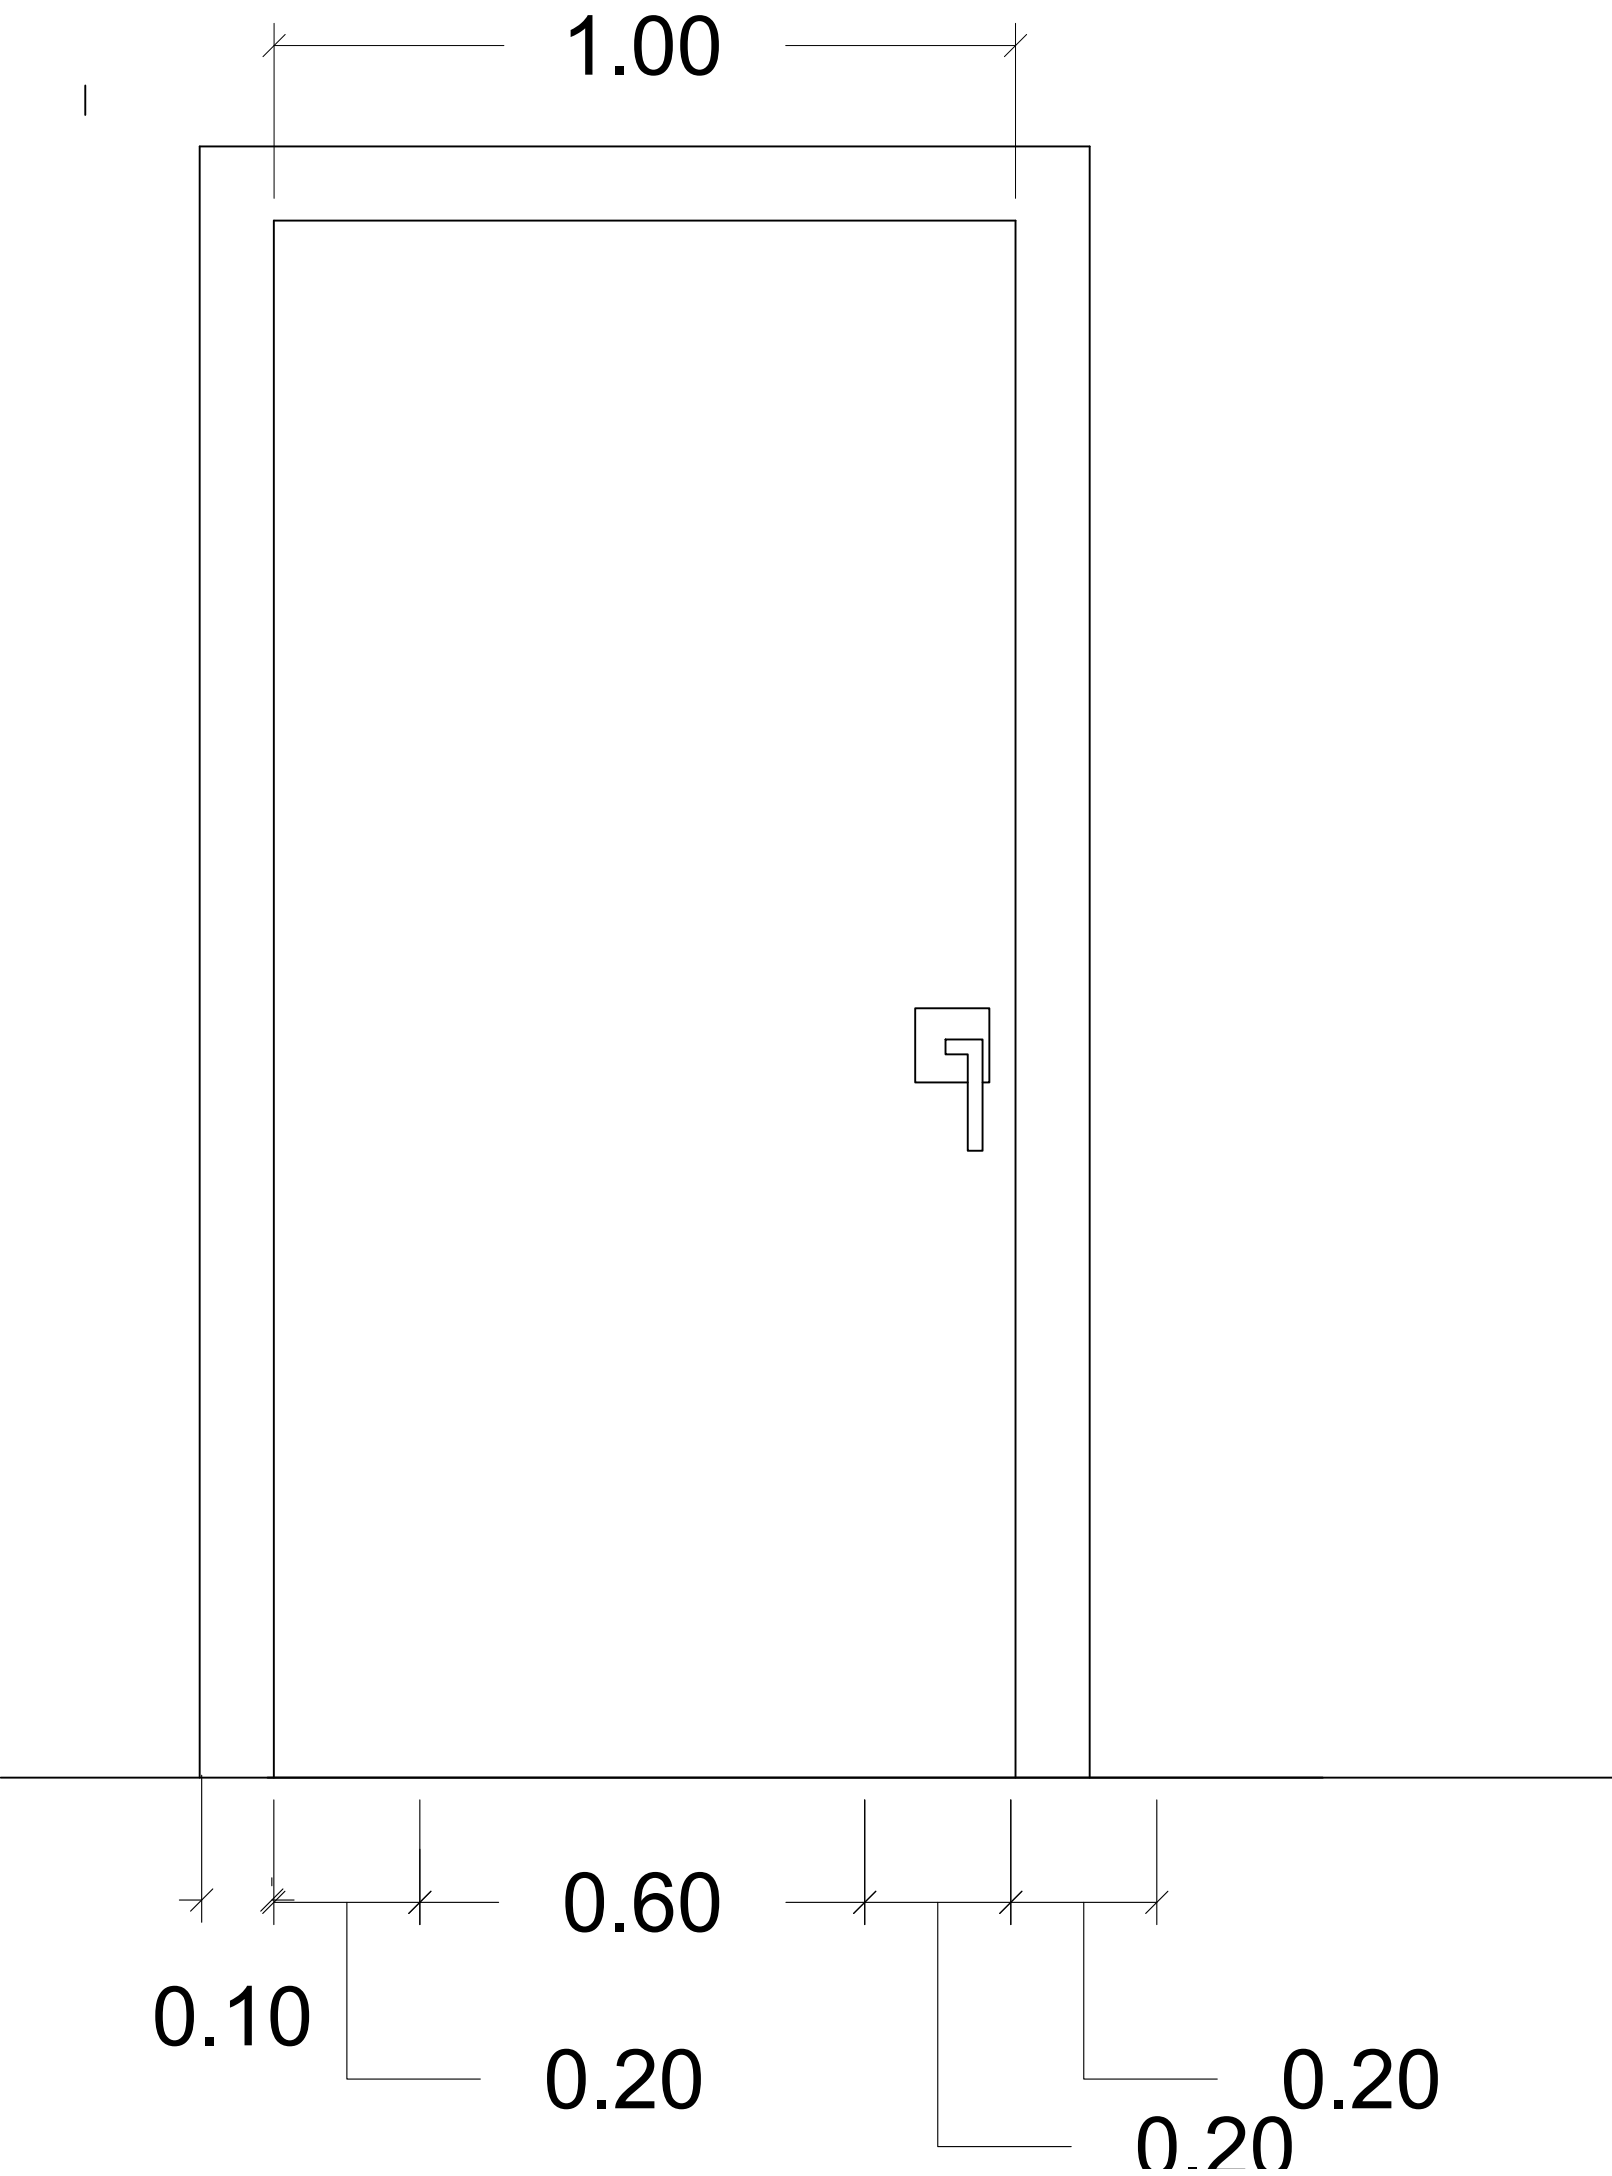


IMAGEN DE REFERENCIA



TABLA DE PUERTAS		
NOMENCLATURA	DESCRIPCIÓN	CANTIDAD (UND.)
P1	Puerta de 1 hoja batiente en caoba (maciza) de 1.0 m x 2.10 m incluye jamba de 10 cm en ambas caras y tirador tipo palanca negro	9
P6	Puerta doble batiente en caoba (maciza,) de 2.0 x 2.10 m incluye jamba de 10 cm en ambas caras y tirador negro tipo h o escalera H min. 1 m, accesorios y bisagras en acero inoxidable color negro	9

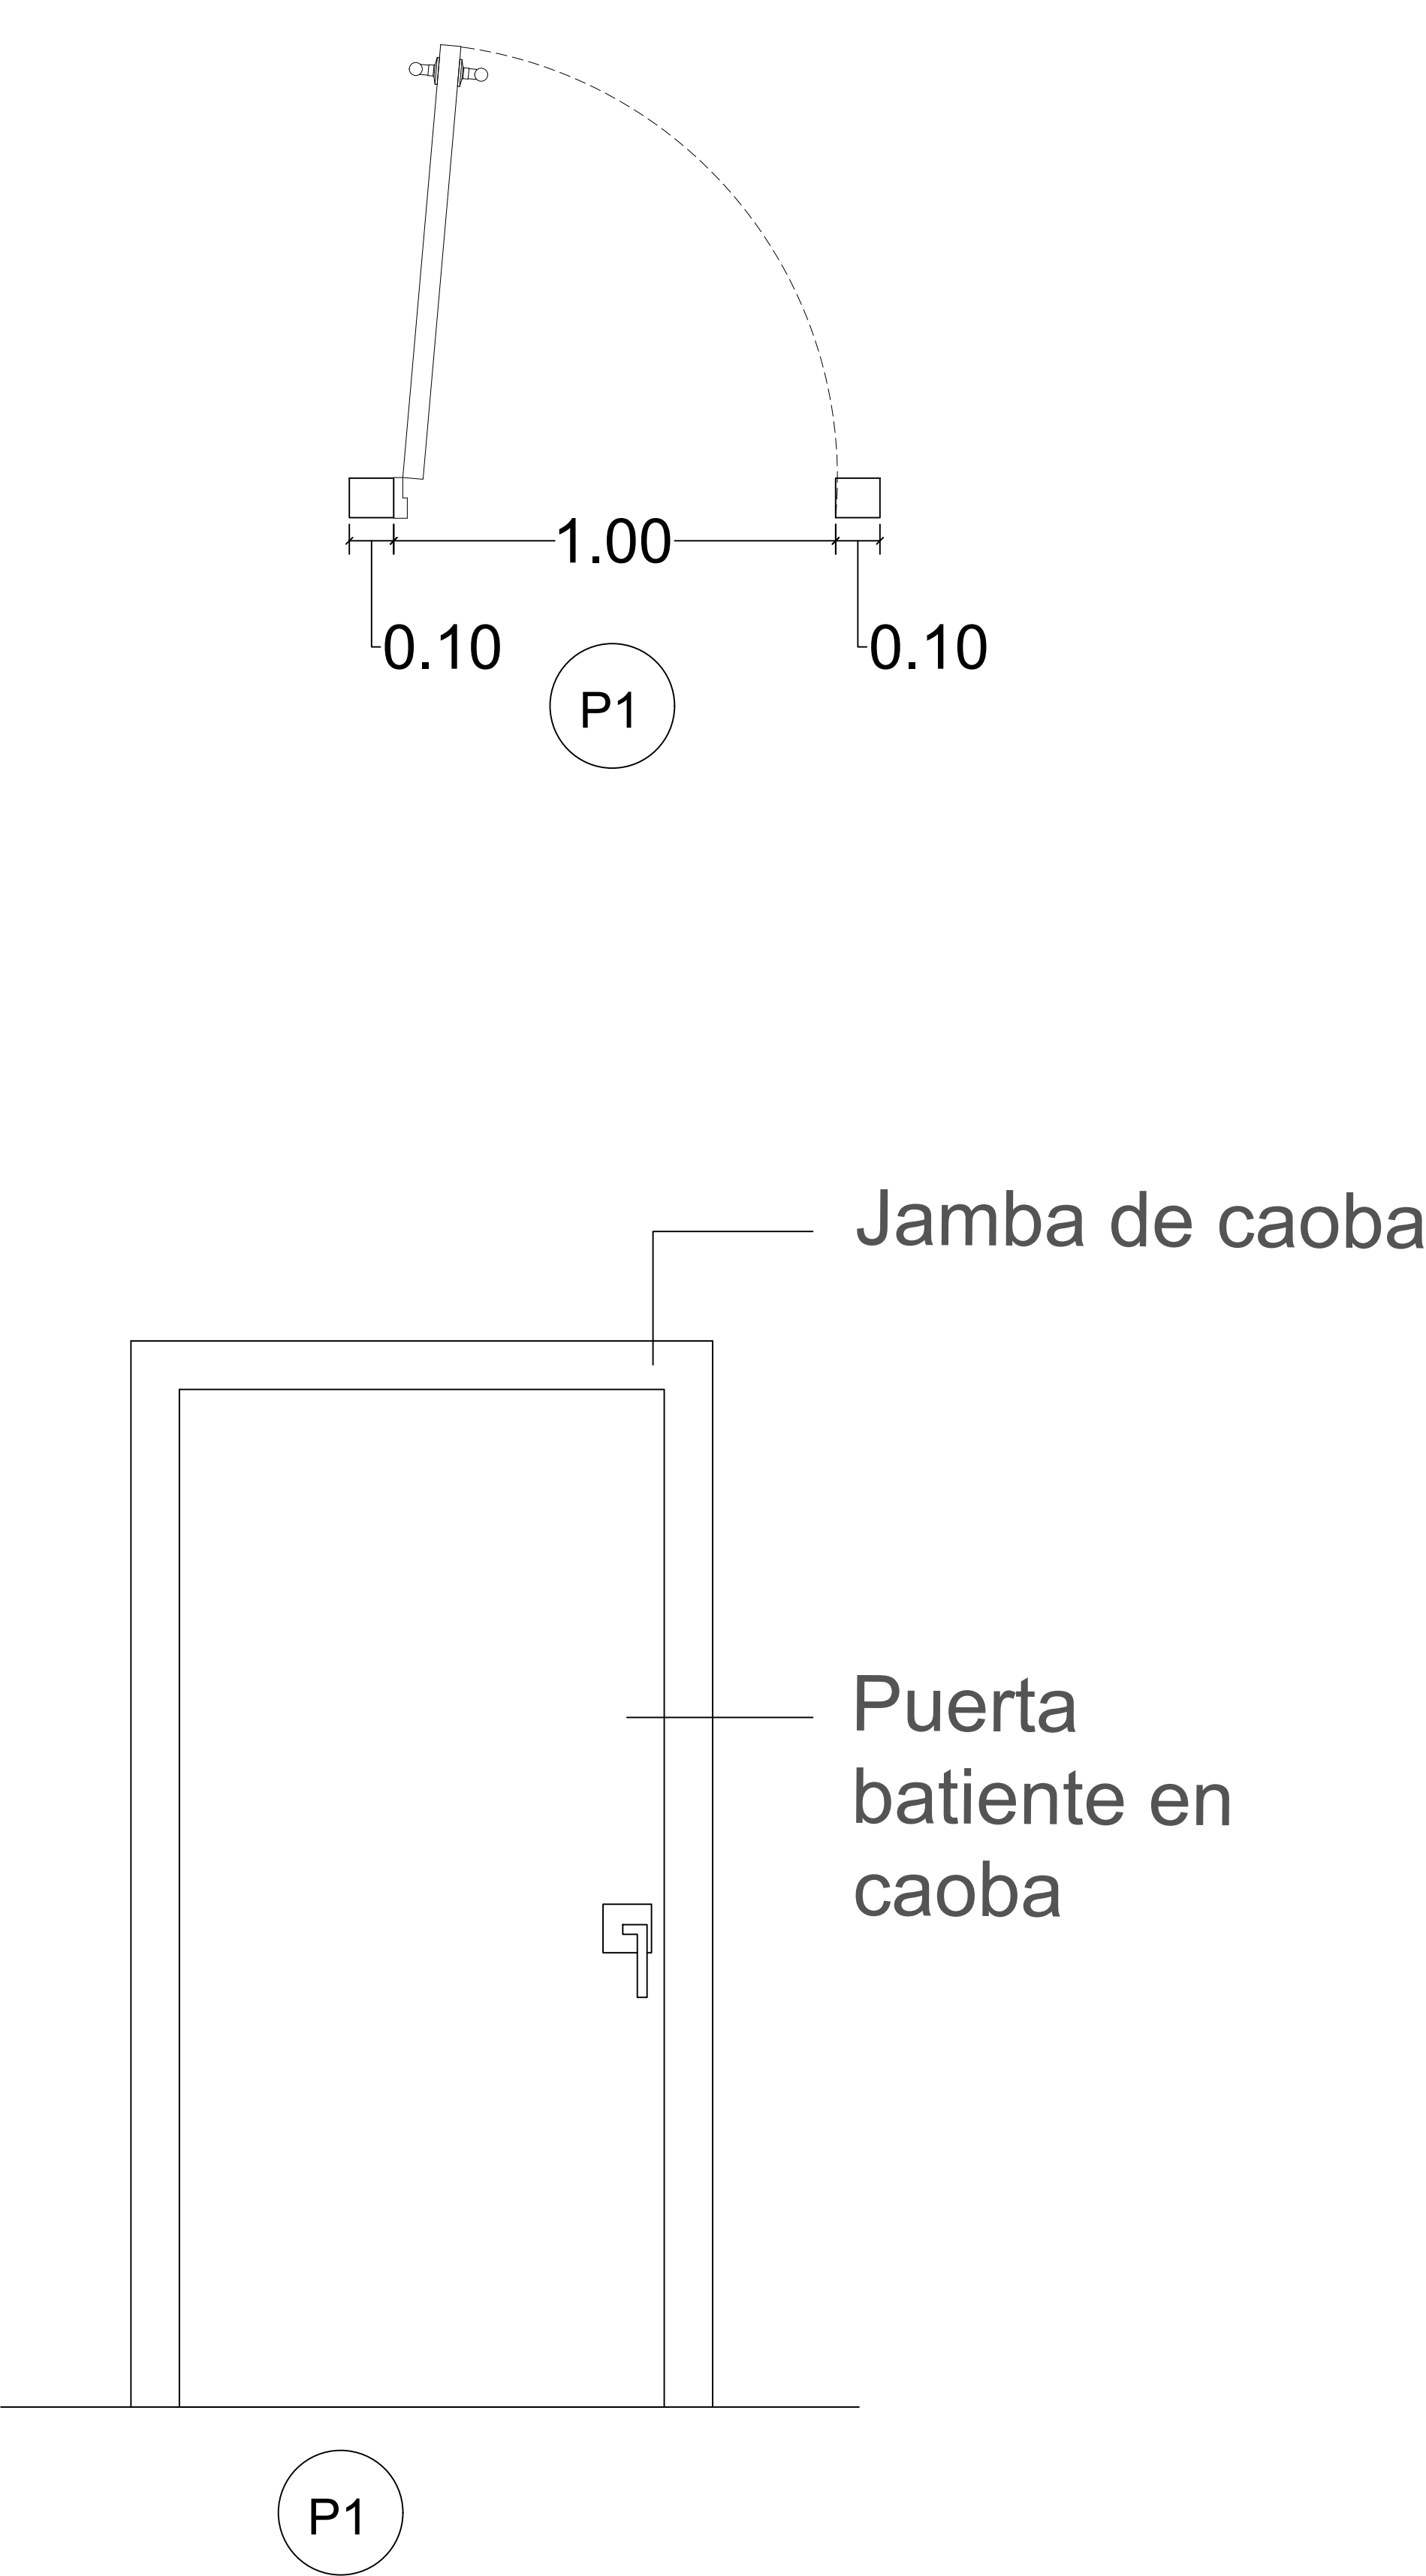

MAG. LUIS HENRY MOLINA

MAGISTRADO PRESIDENTE

DIRECCIÓN DE

INFRAESTRUCTURA FÍSICA

COLABORADORES

COLABORACIÓN EN DISEÑO ARQUITECTÓNICO,
DIBUJO DE PLANOS Y MODELO TRIDIMENSIONAL

PROYECTO

ESTRADO PARA TRIBUNALES
DE LAS CORTES DE APELACIÓN
EN EL REGISTRO INMOBILIARIO

CONTENIDO

PLANTA ARQUITECTÓNICA

EDICIÓN: ARQ. CANDY GARCÍA

FECHA	ESCALA
01/05/2025	1:30

Núm. de carpeta digital

UDO-ARQ-PLA-062

PLANO Núm.	A101
HOJA Núm.	DE
04	08

DETALLE PUERTA DOBLE ACCESO A SALAS DE AUDIENCIAS



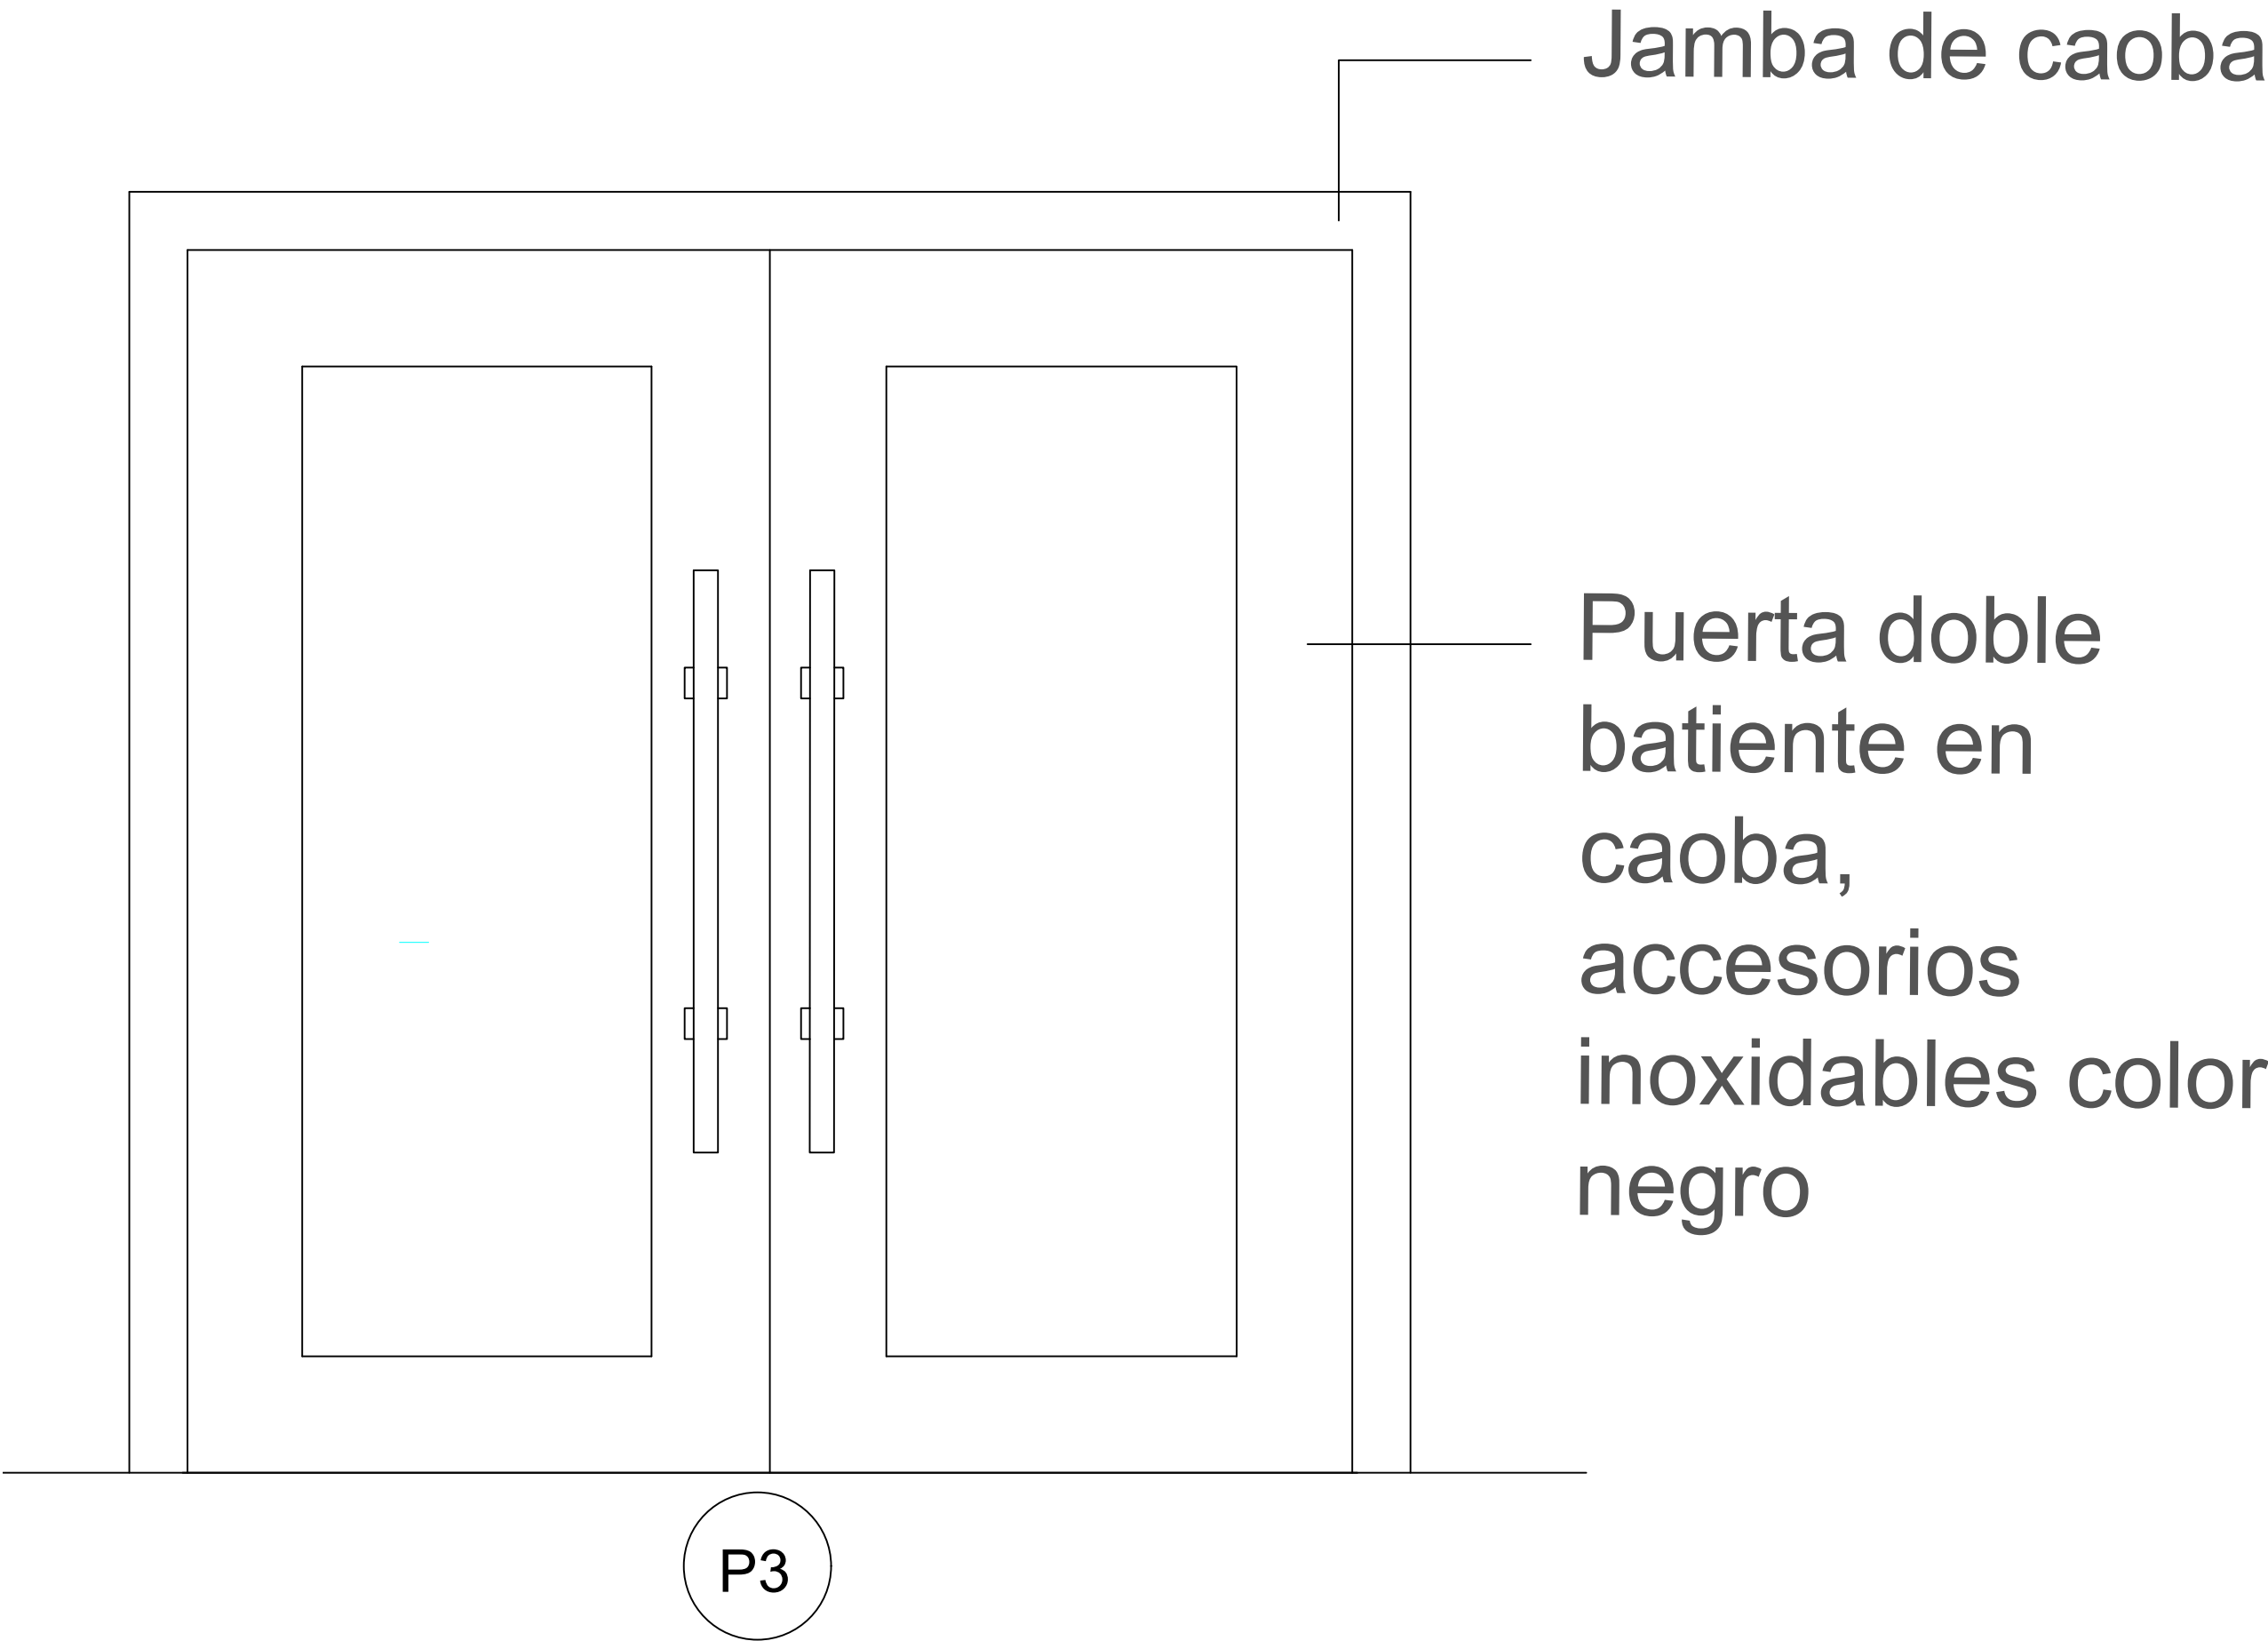


IMAGEN DE REFERENCIA



TABLA DE PUERTAS		
NOMENCLATURA	DESCRIPCIÓN	CANTIDAD (UND.)
P1	Puerta de 1 hoja batiente en caoba (maciza) de 1.0 m x 2.10 m incluye jamba de 10 cm en ambas caras y tirador tipo palanca negro	9
P6	Puerta doble batiente en caoba (maciza,) de 2.0 x 2.10 m incluye jamba de 10 cm en ambas caras y tirador negro tipo h o escalera H min. 1 m, accesorios y bisagras en acero inoxidable color negro	9

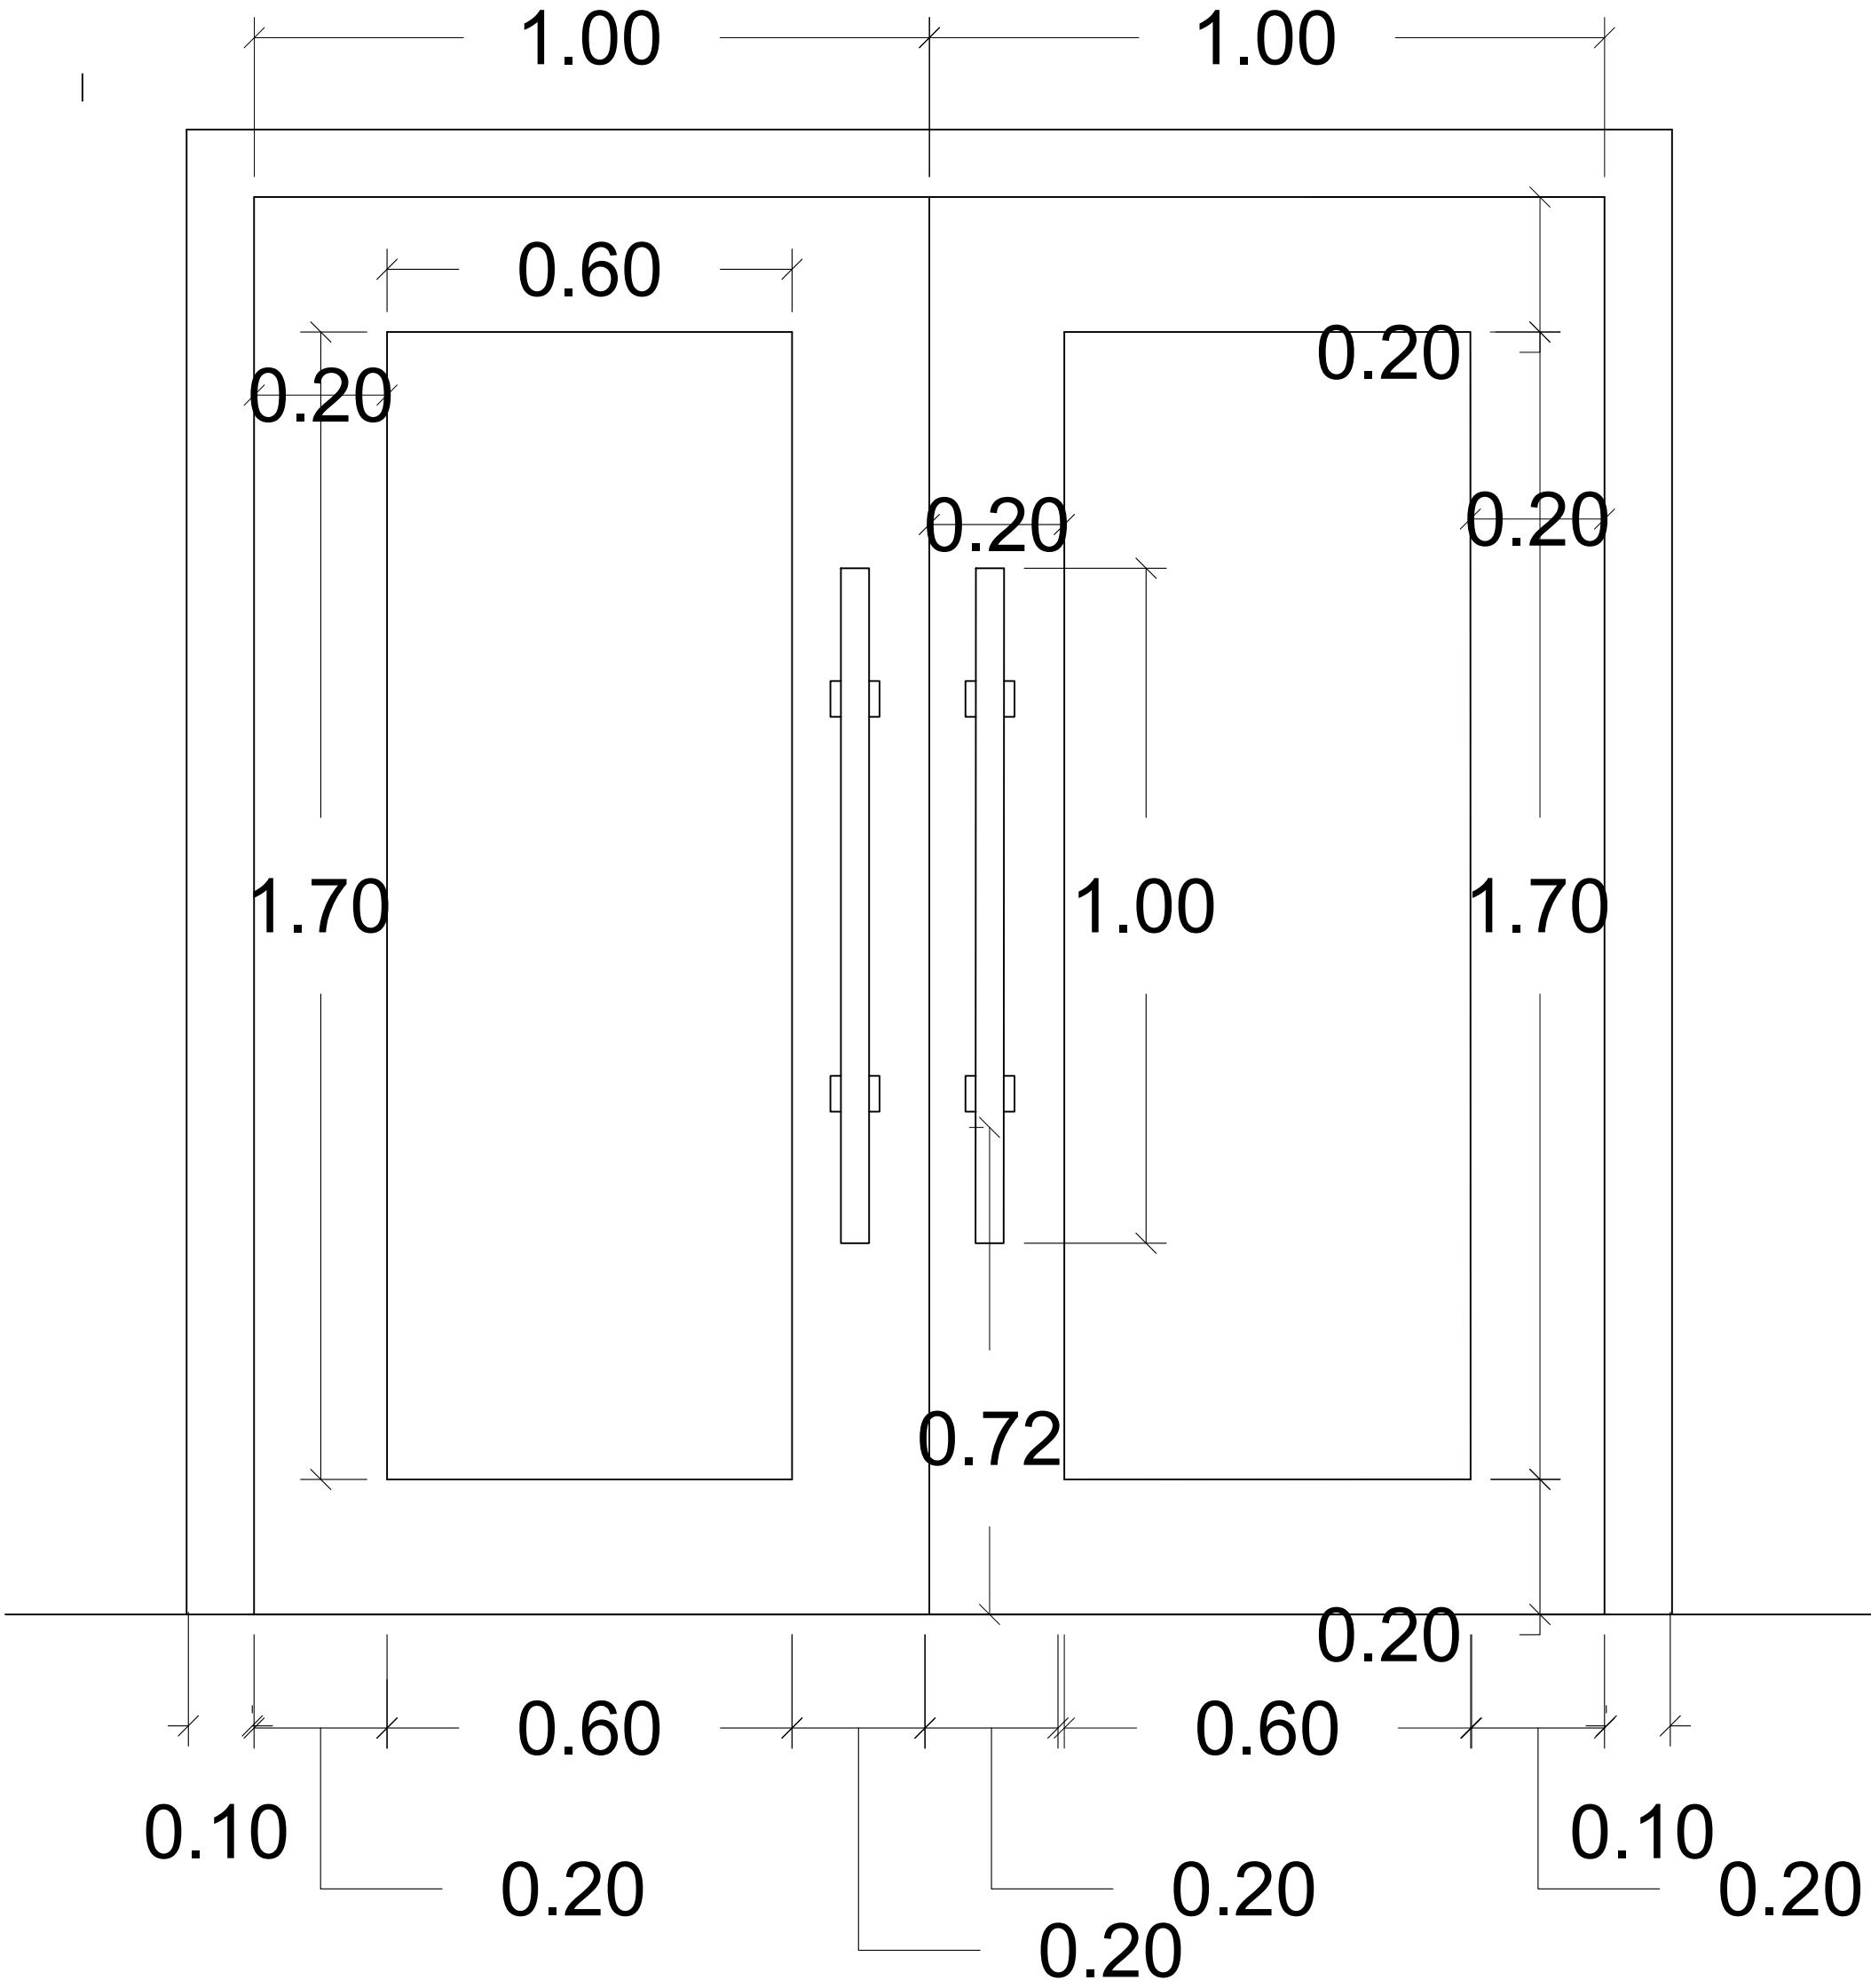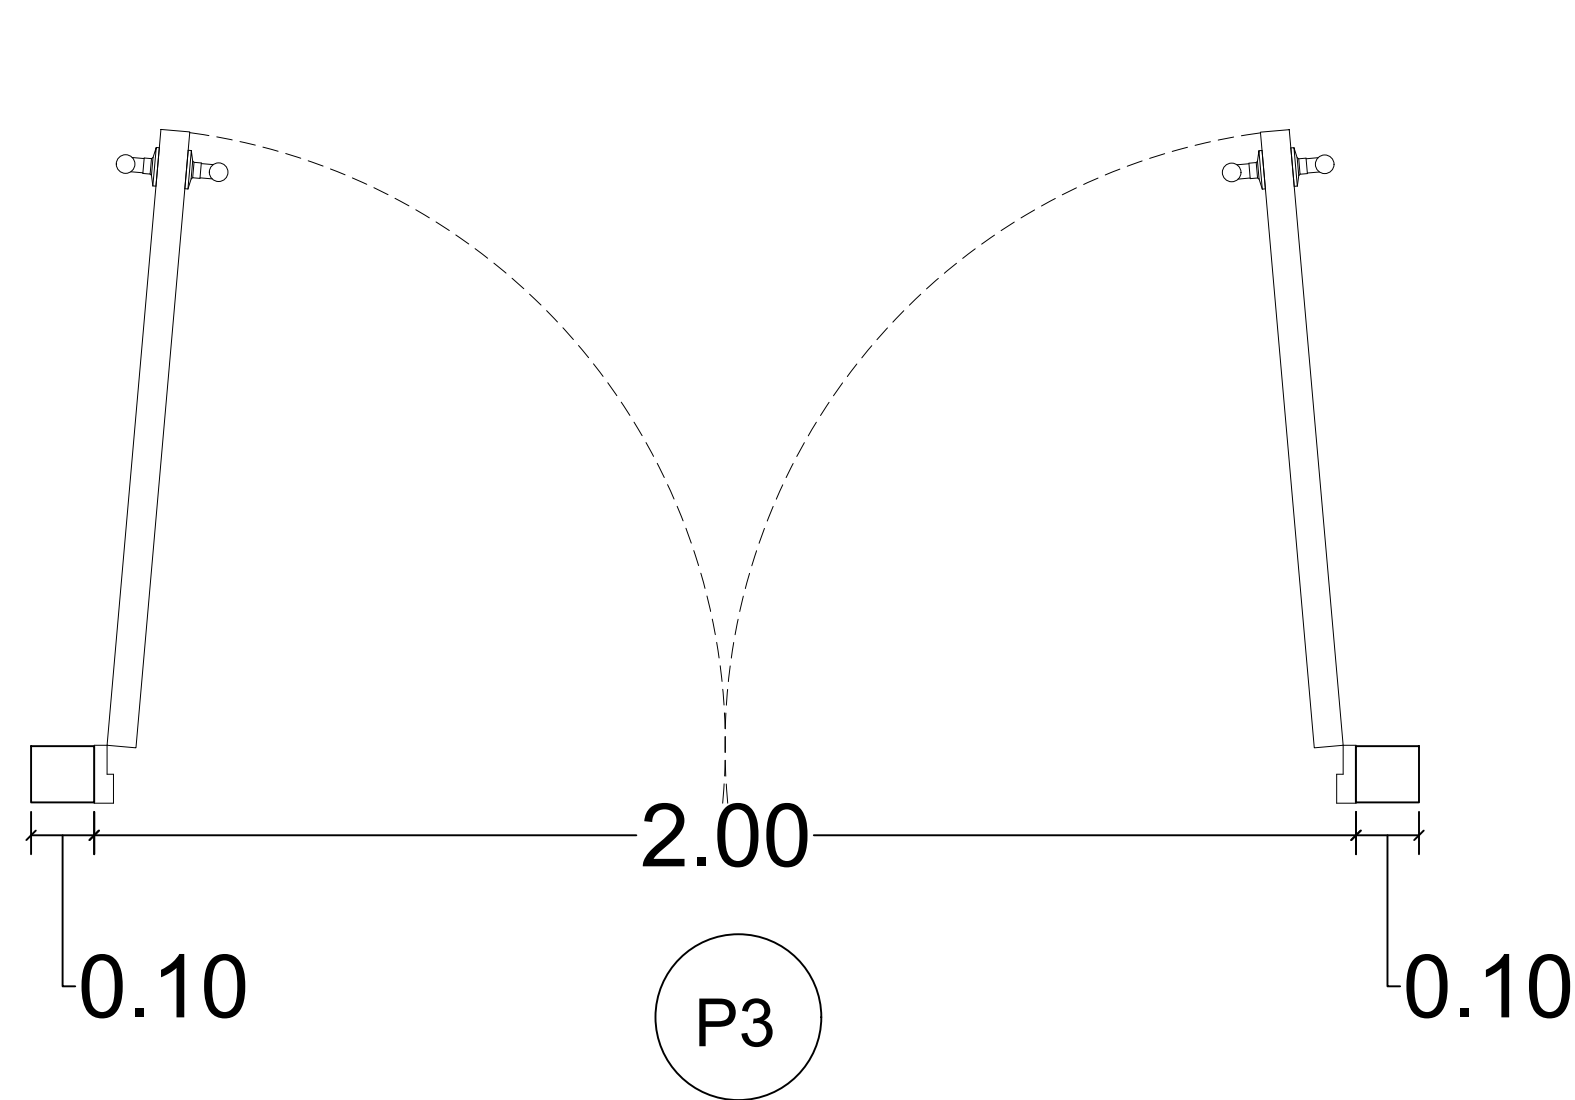

MAG. LUIS HENRY MOLINA

MAGISTRADO PRESIDENTE

DIRECCIÓN DE

INFRAESTRUCTURA FÍSICA

COLABORADORES

COLABORACIÓN EN DISEÑO ARQUITECTÓNICO,
DIBUJO DE PLANOS Y MODELO TRIDIMENSIONAL

PROYECTO

ESTRADO PARA TRIBUNALES
DE LAS CORTES DE APELACIÓN
EN EL REGISTRO INMOBILIARIO

CONTENIDO

PLANTA ARQUITECTÓNICA

EDICIÓN: ARQ. CANDY GARCÍA

FECHA DE ACTUALIZACIÓN: 01/05/2025


FECHA	ESCALA
01/05/2025	1:30

Núm. de carpeta digital

UDO-ARQ-PLA-062

PLANO Núm.	A101
HOJA Núm.	DE
05	08


TARIMAS SALAS DE AUDIENCIAS

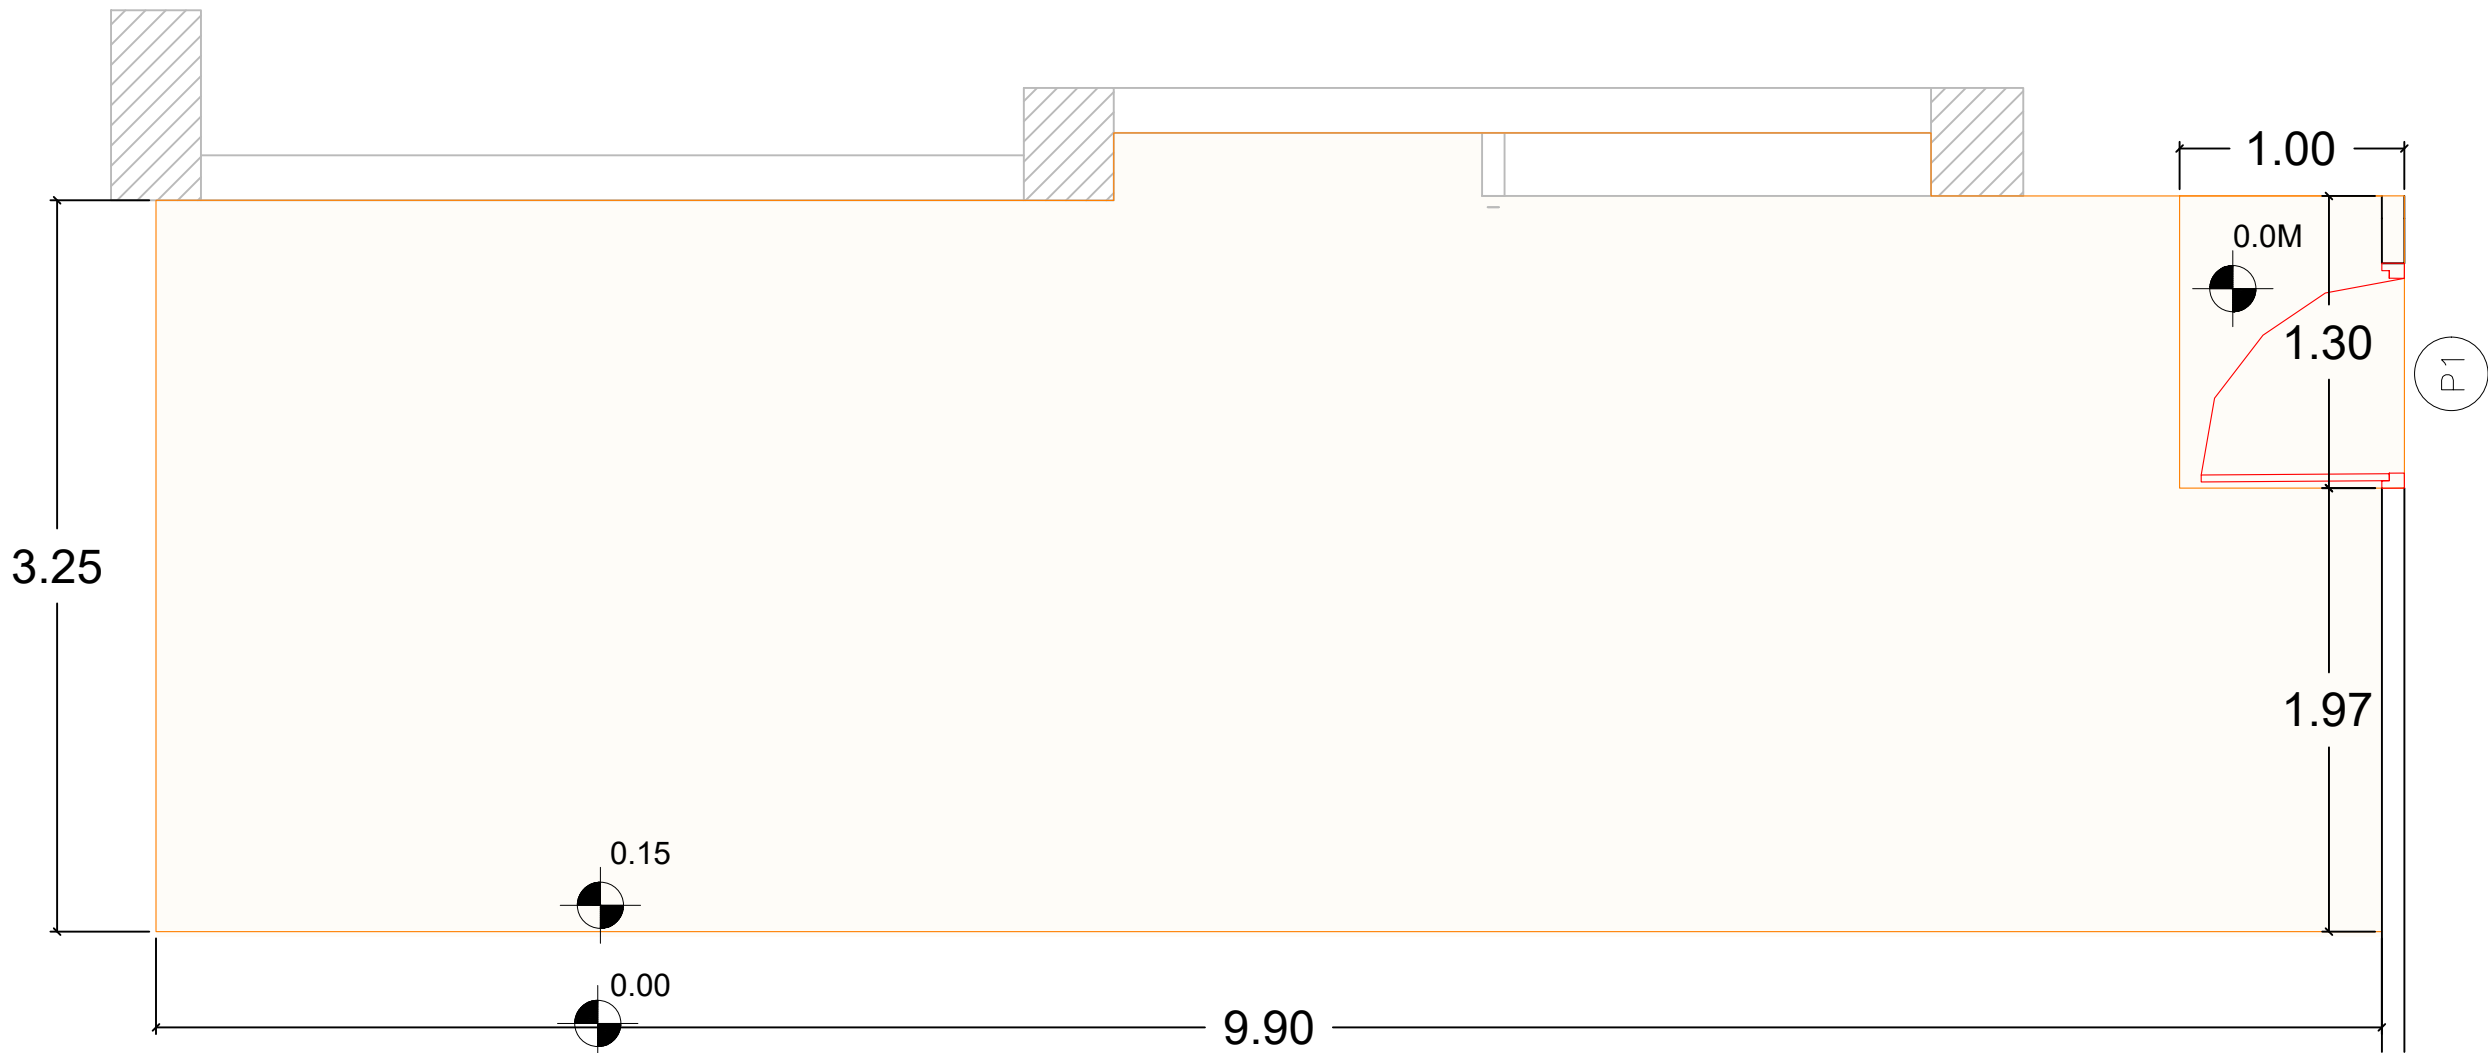


PLANTA TARIMA 1

NOTAS

Tarima con estructura en pino tratado de 2x6" y superficie en panel hidrofugo de $\frac{3}{4}$ " revestido con piso de vinil tipo pvc acabado madera color roble o caoba, machihembrado . H : 15 CM

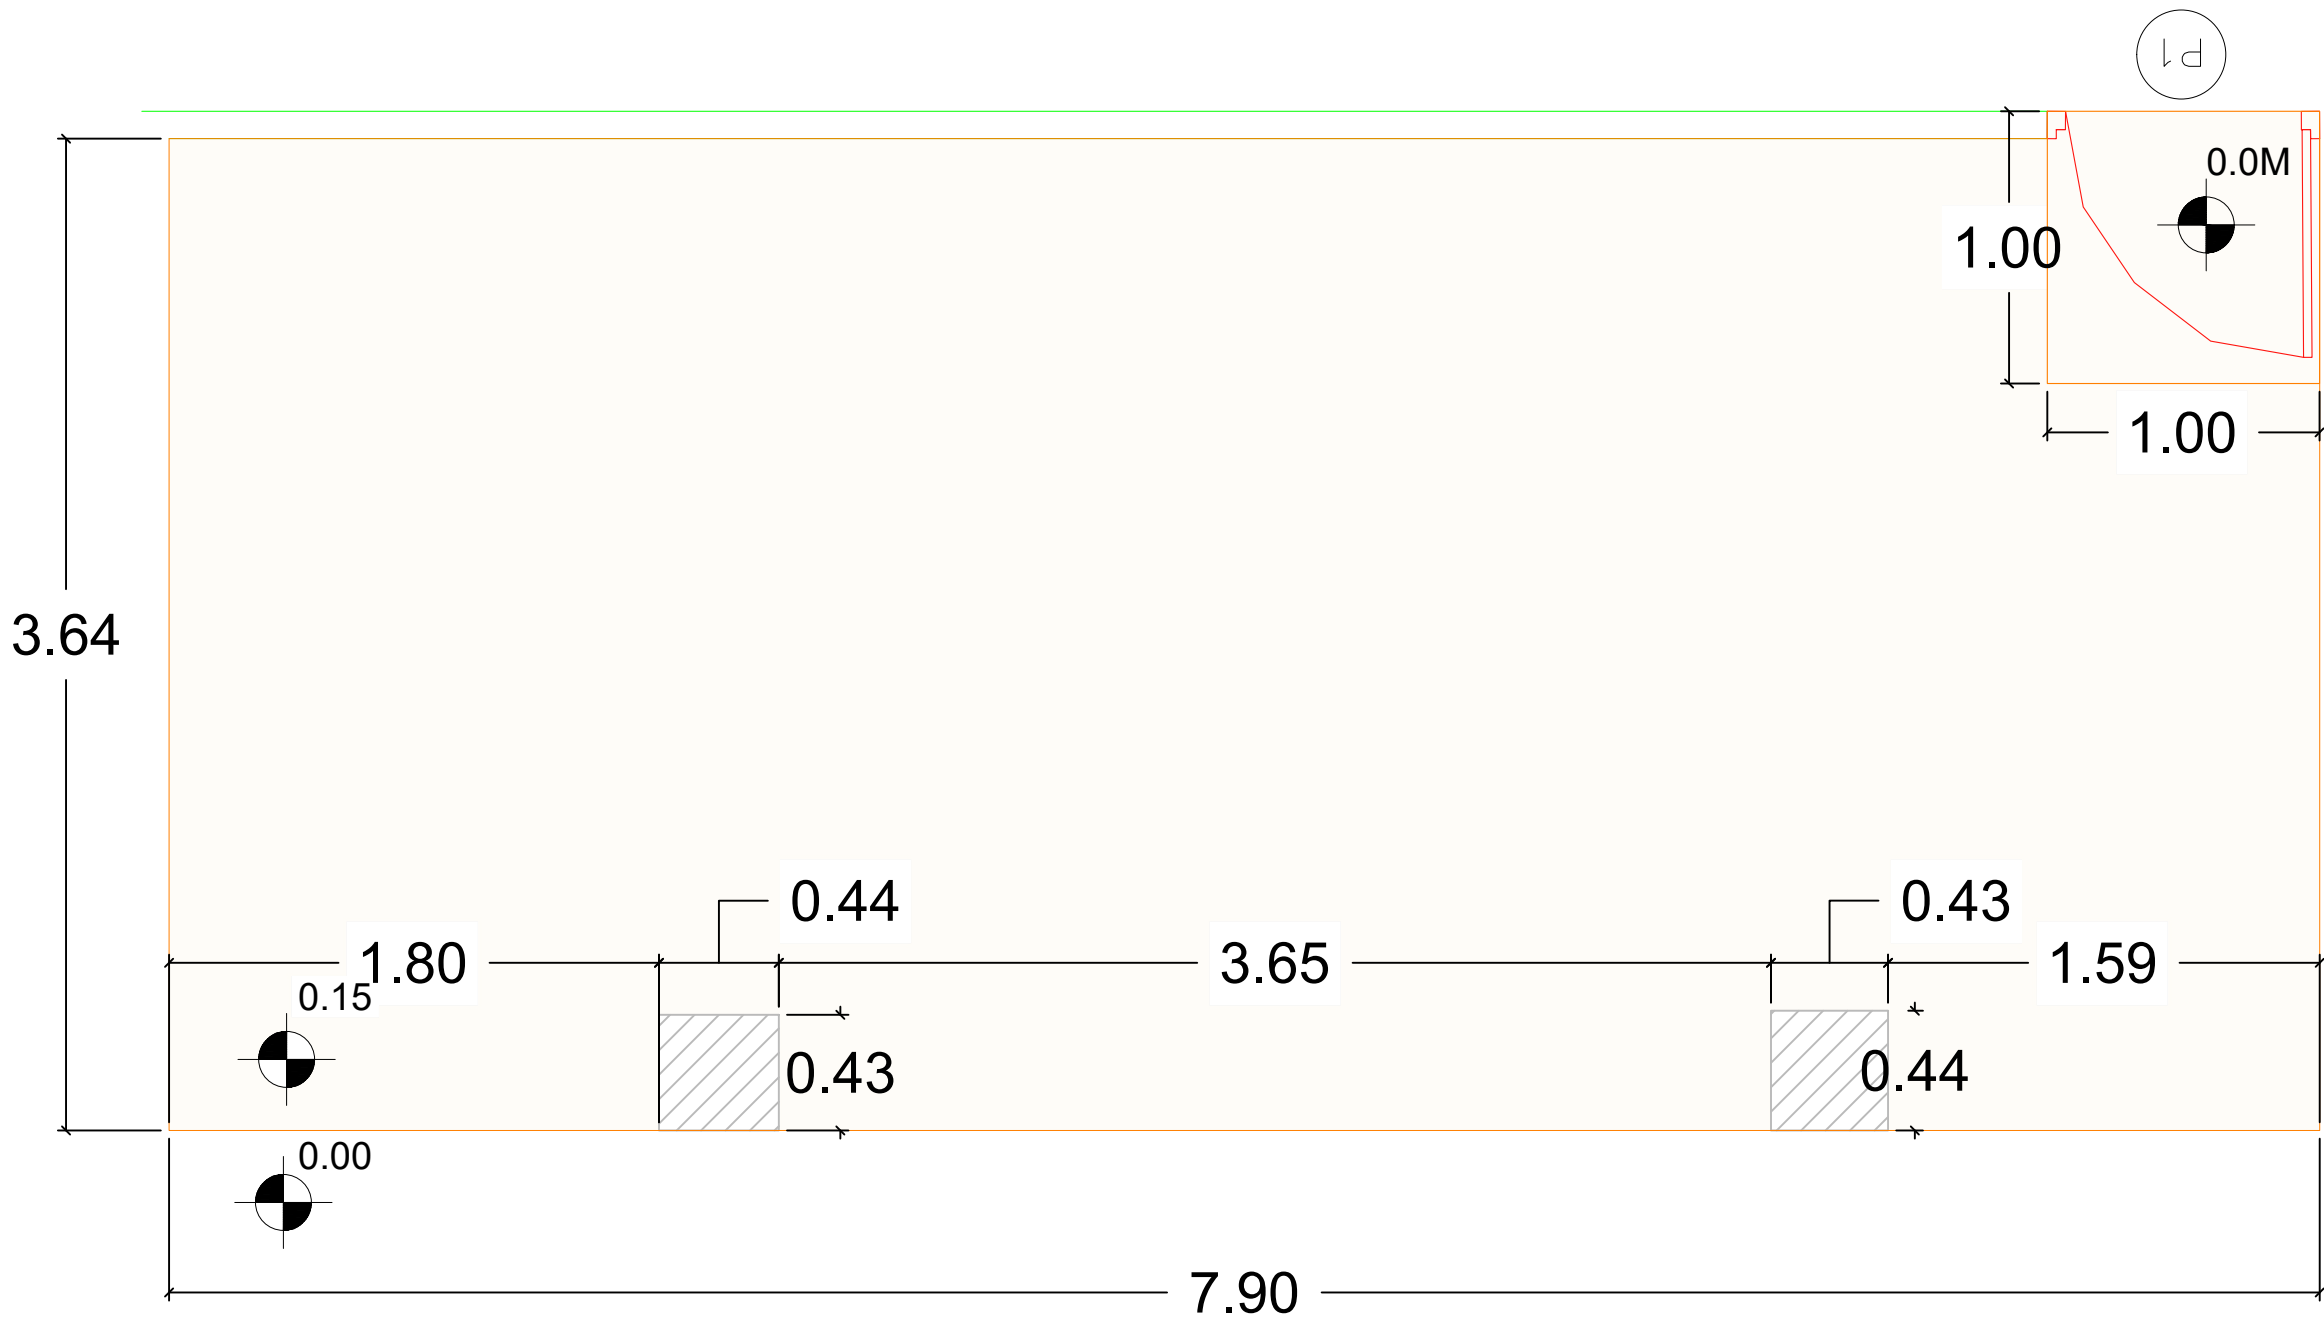

PLANTA TARIMA 2

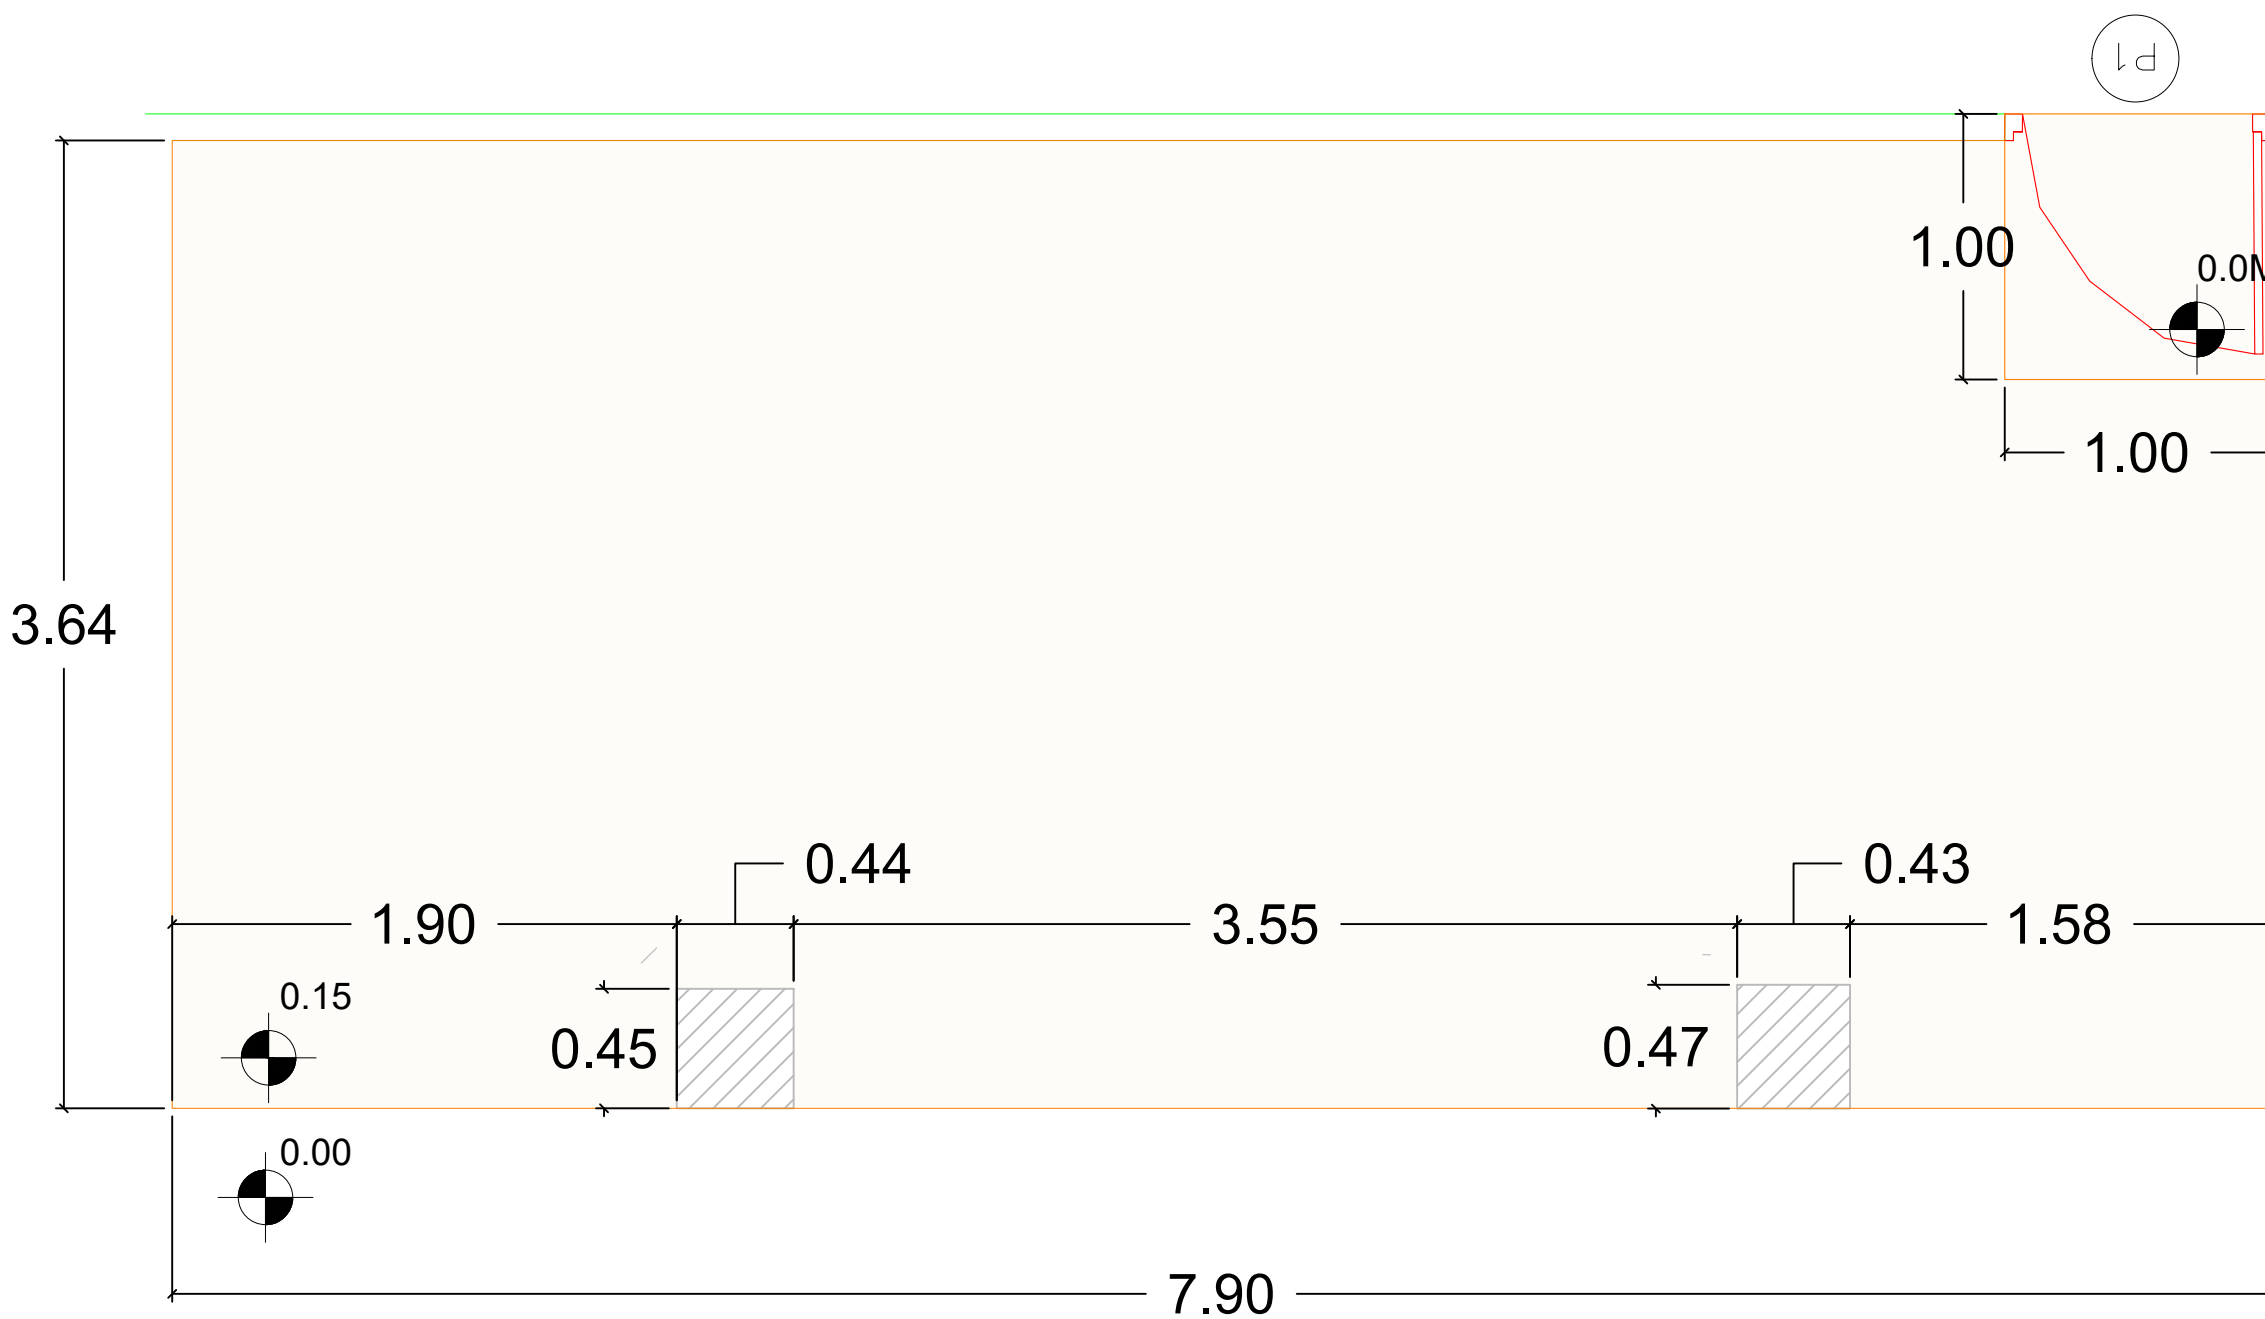

PLANTA TARIMA 3



MAG. LUIS HENRY MOLINA
MAGISTRADO PRESIDENTE

DIRECCIÓN DE
INFRAESTRUCTURA FÍSICA

COLABORADORES

COLABORACIÓN EN DISEÑO ARQUITECTÓNICO,
DIBUJO DE PLANOS Y MODELO TRIDIMENSIONAL

PROYECTO

ESTRADO PARA TRIBUNALES
DE LAS CORTES DE APELACIÓN
EN EL REGISTRO INMOBILIARIO

CONTENIDO

DETALLE DE TARIMA

EDICIÓN: ARQ. CANDY GARCÍA

FECHA DE ACTUALIZACIÓN: 01/05/2025

FECHA

01/05/2025

ESCALA

1:30

Núm. de carpeta digital

UDO-ARQ-PLA-062

PLANO Núm.

A101


HOJA Núm.

DE


06

08


TARIMAS SALAS DE AUDIENCIAS

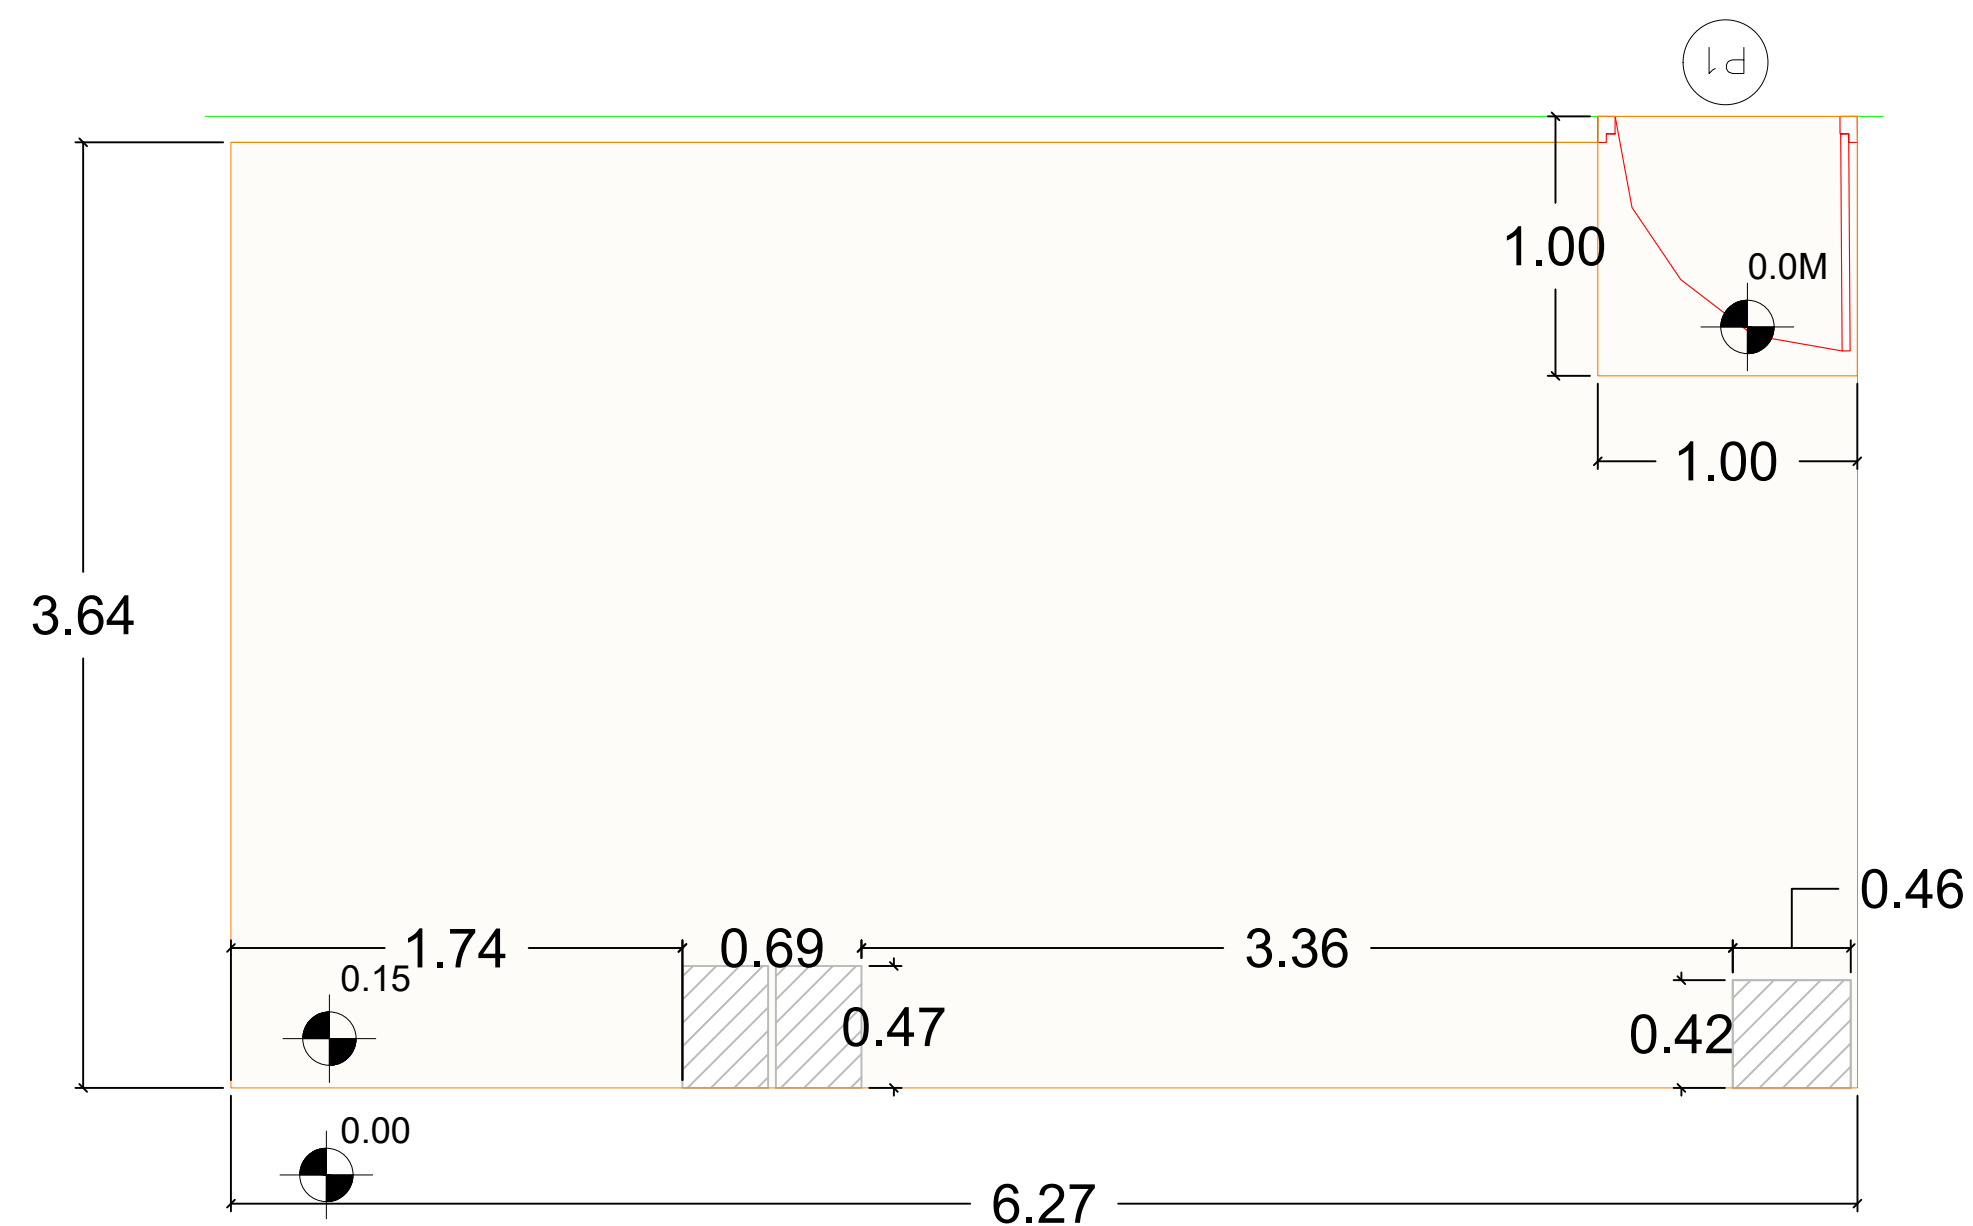

PLANTA TARIMA 4

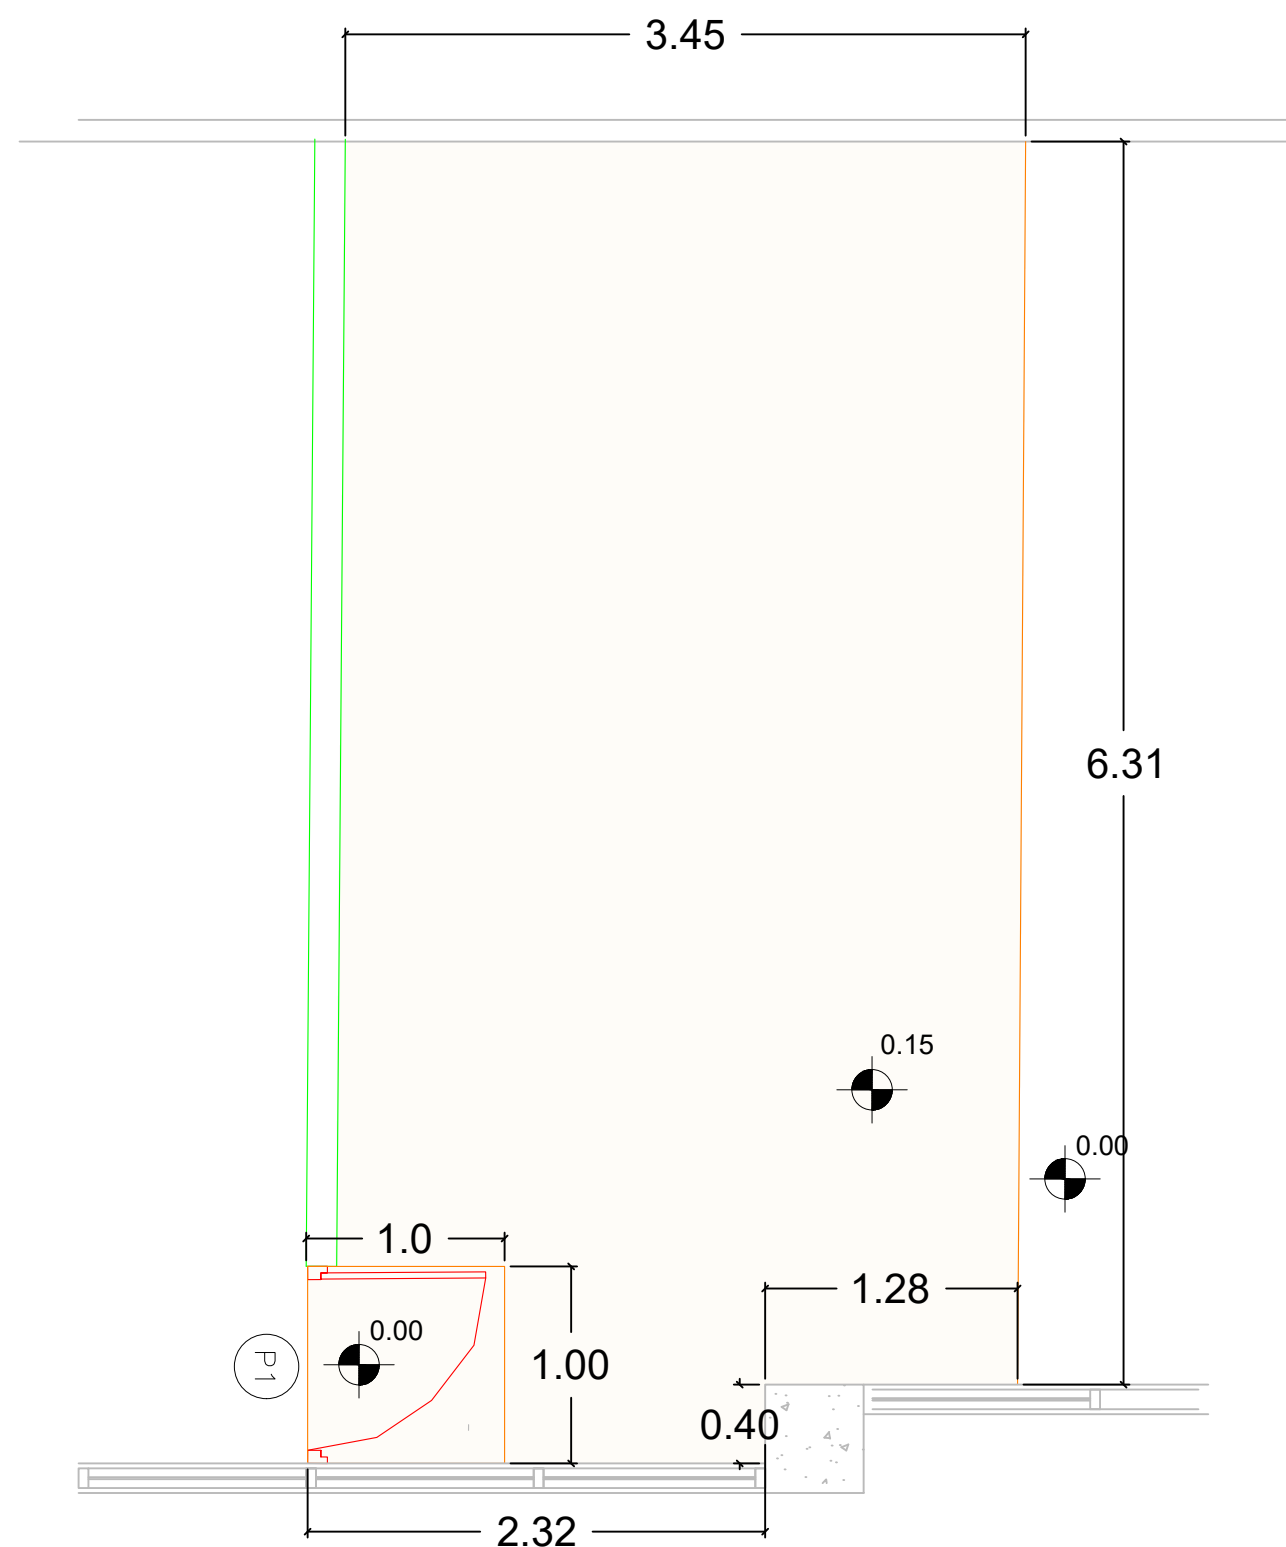

PLANTA TARIMA 5

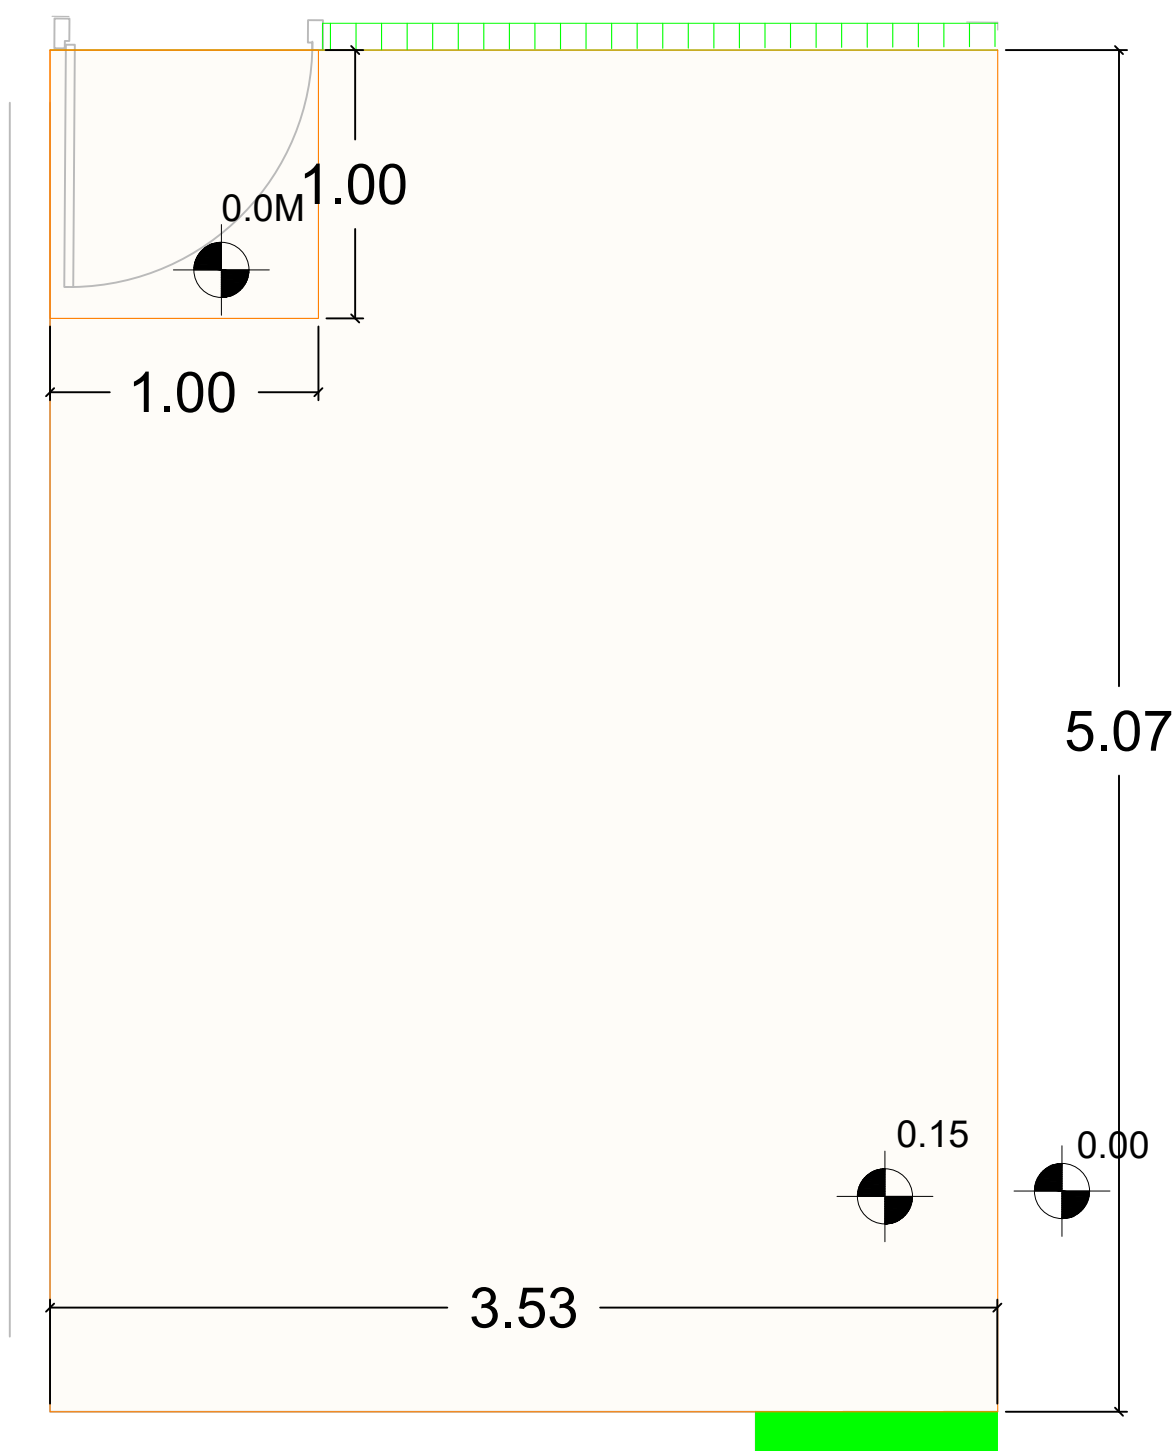

PLANTA TARIMA 6

NOTAS

Tarima con estructura en pino tratado de 2x6" y superficie en panel hidrofugo de $\frac{3}{4}$ " revestido con piso de vinil tipo pvc acabado madera color roble o caoba, machihembrado . H : 15 CM



MAG. LUIS HENRY MOLINA
MAGISTRADO PRESIDENTE

DIRECCIÓN DE
INFRAESTRUCTURA FÍSICA

COLABORADORES

COLABORACIÓN EN DISEÑO ARQUITECTÓNICO,
DIBUJO DE PLANOS Y MODELO TRIDIMENSIONAL

PROYECTO

ESTRADO PARA TRIBUNALES
DE LAS CORTES DE APELACIÓN
EN EL REGISTRO INMOBILIARIO

CONTENIDO

DETALLE DE TARIMA

EDICIÓN: ARQ. CANDY GARCÍA

FECHA DE ACTUALIZACIÓN: 01/05/2025

FECHA	ESCALA
01/05/2025	1:30

Núm. de carpeta digital
UDO-ARQ-PLA-062


PLANO Núm. A101

HOJA Núm. DE

07

08


TARIMAS SALAS DE AUDIENCIAS

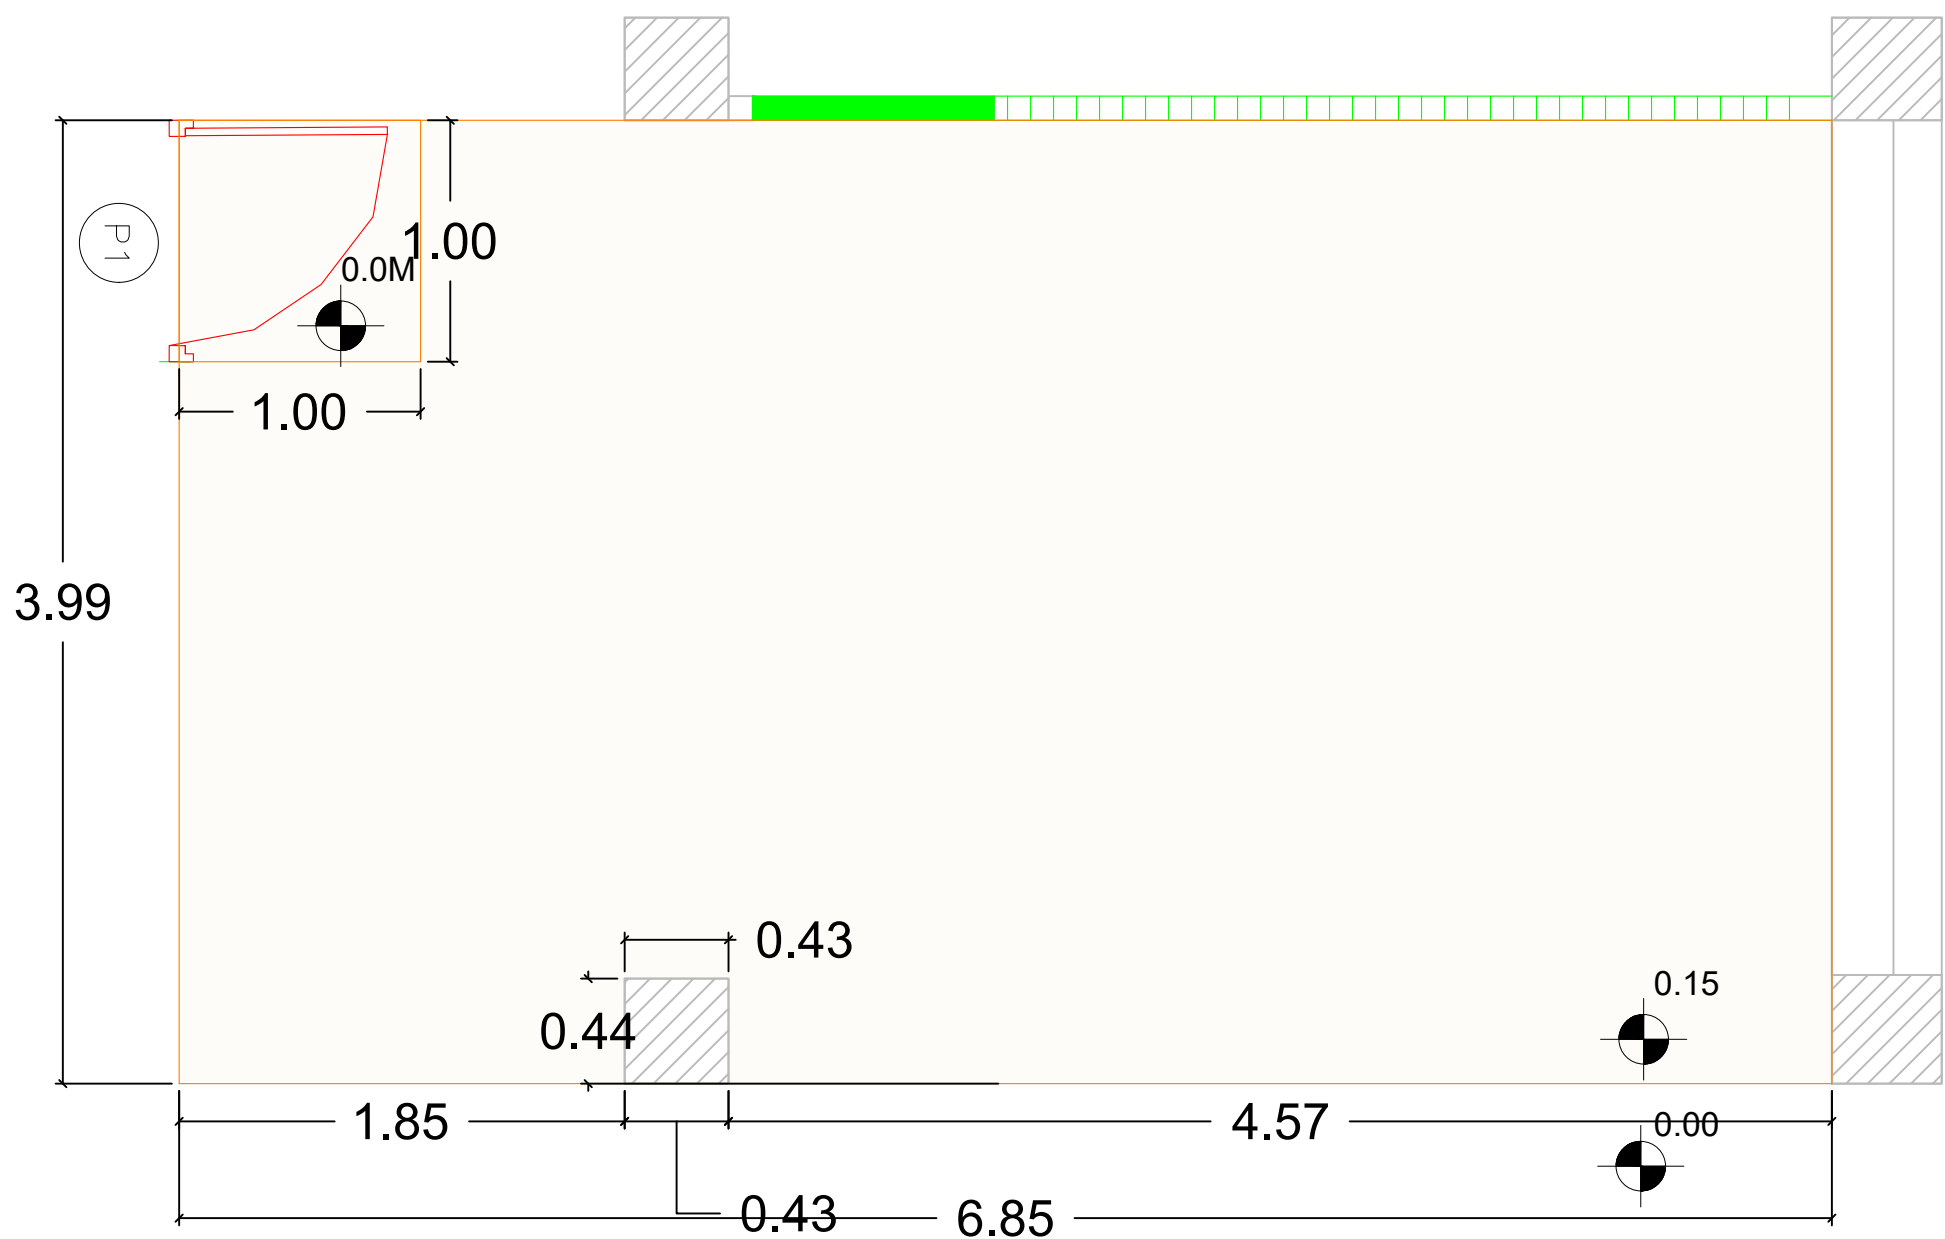


PLANTA TARIMA 7

NOTAS


Tarima con estructura en pino tratado de 2x6" y superficie en panel hidorfugo de $\frac{3}{4}$ " revestido con piso de vinyl tipo pvc acabado madera color roble o caoba, machihembrado . H : 15 CM

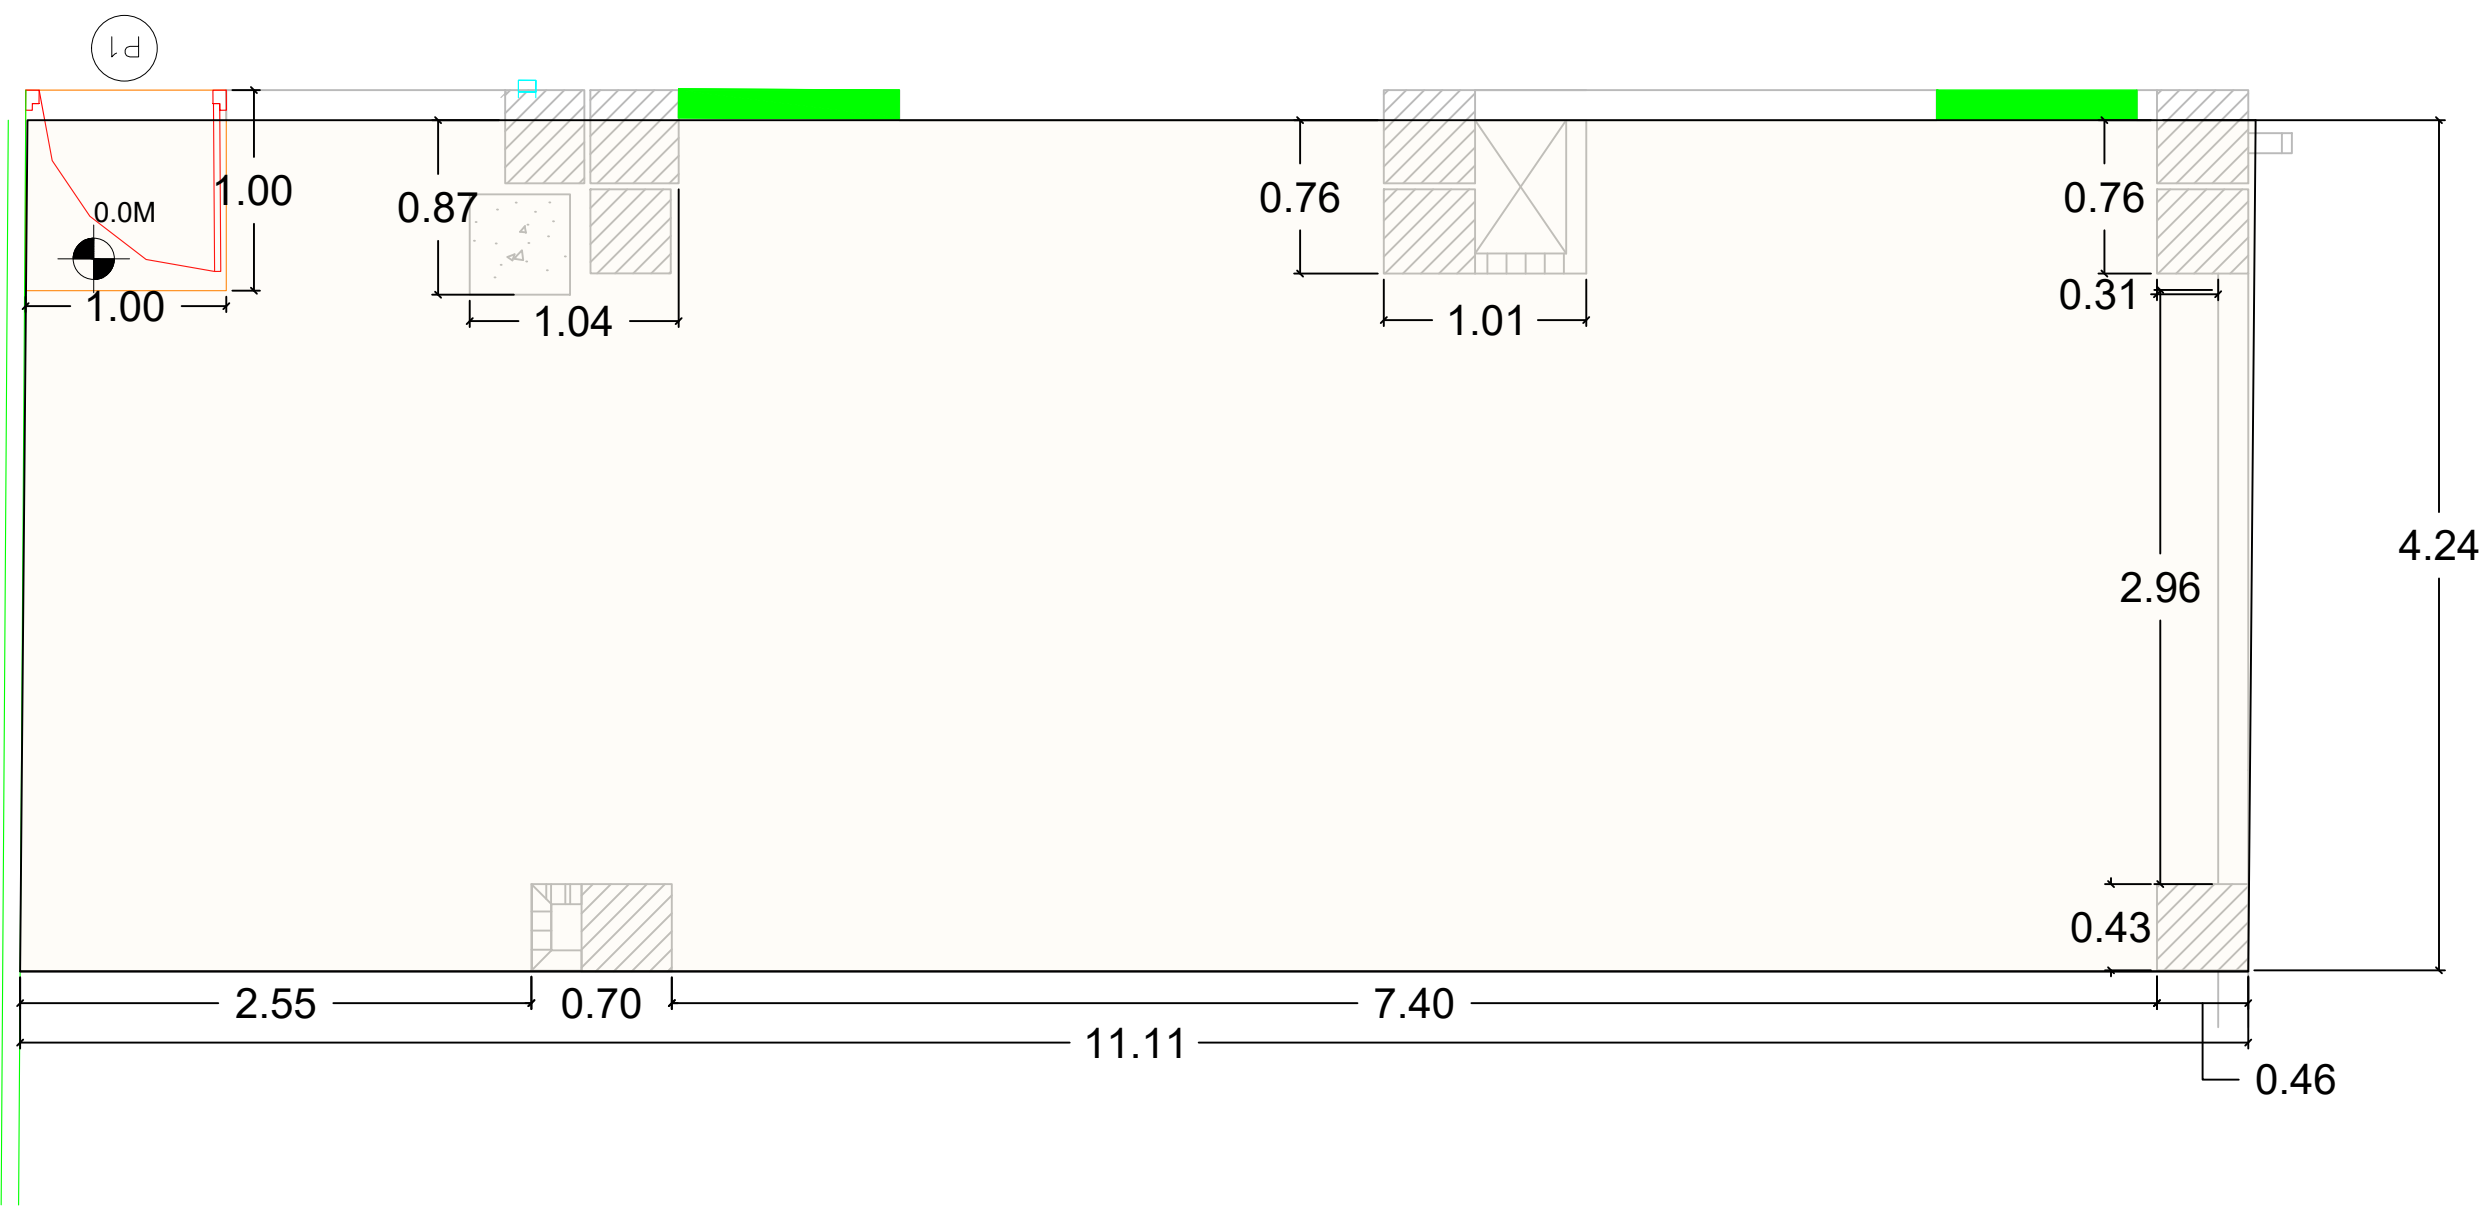

PLANTA TARIMA 8

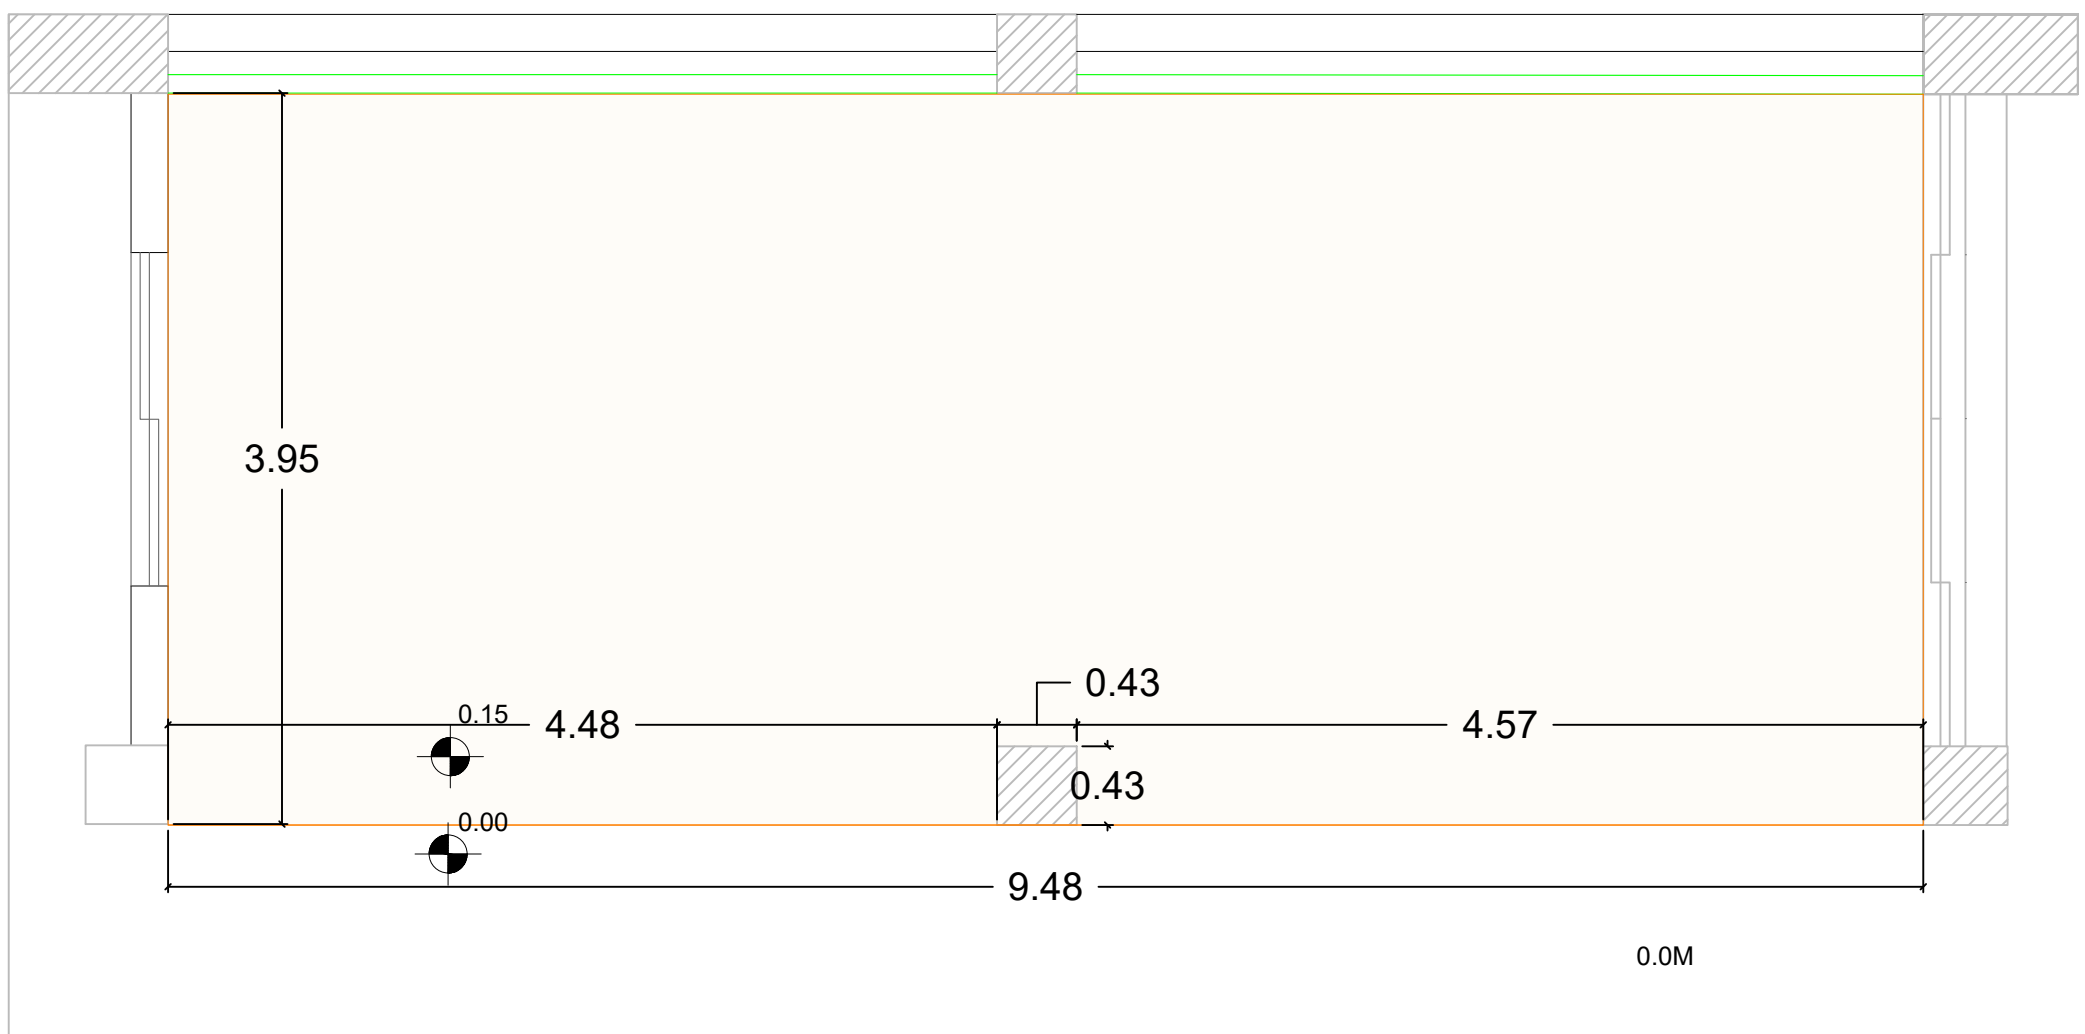

PLANTA TARIMA 9 (NIVEL 2)

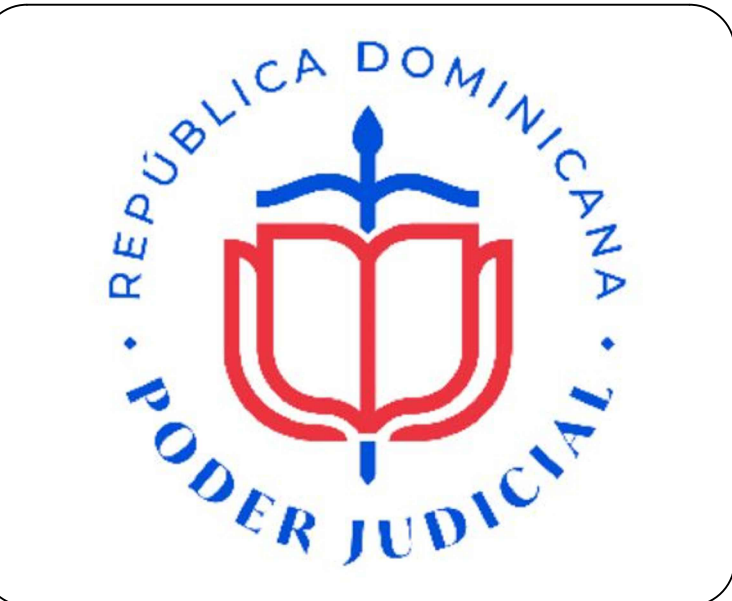

MAG. LUIS HENRY MOLINA
MAGISTRADO PRESIDENTE

DIRECCIÓN DE
INFRAESTRUCTURA FÍSICA

COLABORADORES

COLABORACIÓN EN DISEÑO ARQUITECTÓNICO,
DIBUJO DE PLANOS Y MODELO TRIDIMENSIONAL

PROYECTO

ESTRADO PARA TRIBUNALES
DE LAS CORTES DE APELACIÓN
EN EL REGISTRO INMOBILIARIO

CONTENIDO
DETALLE DE TARIMA

EDICIÓN: ARQ. CANDY GARCÍA

FECHA DE ACTUALIZACIÓN: 01/05/2025

FECHA	ESCALA
01/05/2025	1:30

Núm. de carpeta digital
UDO-ARQ-PLA-062

PLANO Núm. A101

HOJA Núm.	DE
08	08