

INDICE GENERAL

G001 INDICE GENERAL
G002 NOTAS Y CONSIDERACIONES GENERALES
G003 PLANO DE LOCALIZACION Y UBICACION
A101 PLANTA ARQUITECTONICA EXISTENTE 1ER NIVEL
A102 PLANTA ARQUITECTONICA EXISTENTE 2DO NIVEL
A103 PLANTA DE PROPUESTA 1ER NIVEL
A104 PLANTA DE PROPUESTA 2DO NIVEL
A105 PLANTA DE PLAFONES 1ER NIVEL
A106 PLANTA DE PLAFONES 2DO NIVEL
DE101 PLANTA GENERAL DE DETALLES DE BAÑOS 1ER NIVEL
DE102 PLANTA GENERAL DE DETALLES DE BAÑOS PUBLICOS 2DO NIVEL
DE103 PLANTA GENERAL DE DETALLES DE BAÑOS PRIVADO DEPTO. ADMINISTRATIVO 2DO NIVEL
DE104 DETALLES DE RAMPAS



REPÚBLICA DOMINICANA
CONSEJO DEL PODER JUDICIAL
 DIRECCIÓN GENERAL DE LA ADMINISTRACIÓN Y CARRERA JUDICIAL
 DIRECCIÓN DE INFRAESTRUCTURA FÍSICA

MAG. LUIS HENRY MOLINA
 MAGISTRADO PRESIDENTE

ENCARGADOS

ARQ. MARCELLE LANDRÓN
 CODIA: 15363
 DIRECTORA INFRAESTRUCTURA FÍSICA

ARQ. EDGAR DE LA ROSA
 CODIA: 23161
 GERENTE DE PROYECTOS

COLABORADORES

ARQ. CARMEN PEYNADO
 CODIA: 35739
 ARQUITECTO

COLABORACIÓN EN DISEÑO ARQUITECTÓNICO,
 DIBUJO DE PLANOS Y MODELO TRIDIMENSIONAL.

PROYECTO

LEVANTAMIENTO Y PROPUESTA DE
 DIGNIFICACION DE PALACIO DE JUSTICIA

UBICACIÓN



CONTENIDO

INDICE GENERAL
 PALACIO DE JUSTICIA DE MONTECRISTI

ESTADO DEL PLANO			FECHA	ESCALA
UBICACION ARCHIVO DIGITAL	EDICION	FECHA	31/3/2020	1:150
			CAD No.	

PLANO No.
G001

HOJA No.
01

DE
13

NOTAS GENERALES PARA LA INTERVENCION EN EDIFICACIONES

ES OBLIGATORIA LA PRESENCIA DE UN GERENTE DE PROYECTOS Y DEBERA SUPERVISAR TODAS LAS ACTIVIDADES Y GARANTIZAR LOS RECURSOS AL MENOS QUE SE INDIQUE LO CONTRARIO.

TODAS LAS PAREDES INTERIORES NUEVAS DE ESTRUCTURA LIGERA SON EN DENGLOSS Y SHHETROCK DEBERAN ALCANZAR LA ALTURA ESPECIFICADA POR RAZONES DE SEGURIDAD.

EL CONTRATISTA SE ASEGURARA QUE ANTES DE INICIAR LA CONSTRUCCION UN RESPONSABLE DE LA SUPERVISION ESTARA EN EL LUGAR DURANTE TODAS LAS FASES CONSTRUCTIVAS.

EL CONTRATISTA DEBERA TENER EN TODO MOMENTO EN OBRA UN CRONOGRAMA EN EL QUE SE MOSTRARA EL ORDEN QUE PROPONE PARA EJECUTAR LA OBRA QUE HA SIDO ACEPTADA POR EL DEPARTAMENTO DE INFRAESTRUCTURA SIEMPRE.

EL CONTRATISTA DEBE NOTIFICAR AL DEPARTAMENTO DE INFRAESTRUCTURA CON MINIMO DOS DIAS DE ANTICIPACION LOS SIGUIENTES EVENTOS:

- INSPECCION DE TODOS LOS PUNTOS CRITICOS
- COLOCACION DEL MATERIAL DE RELLENO
- FORMACIONES DE HORMIGON
- TERMINACION DE SERVICIOS E INSTALACIONES ELECTRICAS (UPS) SOTERRADAS
- PRUEBA DE PRESION DE TUBERIAS DE AIRE, AGUA Y PRODUCTOS
- TERMINACION DE LA COLOCACION DE REFUERZOS DE ACERO
- ACEPTACION FINAL (ENTREGA DE PROYECTO)

EL CONTRATISTA ALMACENARA TODOS LOS MATERIALES DE CONSTRUCCION EN UN AREA PREPARADA ESPECIALMENTE PARA ESTE FIN PARA EVITAR REUBICACION DURANTE LA CONSTRUCCION. TODOS LOS MATERIALES DEBERAN SER ALMACENADOS EN UN AREA SEGURA DURANTE TODAS LAS FASES CONSTRUCTIVAS.

EL CONTRATISTA PROPORCIONARA LOS PLANOS "AS-BUILT" (COPIA IMPRESA Y ELECTRONICA) AL DEPARTAMENTO DE INFRAESTRUCRA EN CASO DE QUE HAYAN SURGIDOS CAMBIOS ANTES DE LA ACEPTACION FINAL.

ANTES DE LA ACEPTACION FINAL EL CONTRATISTA DEBERA ELIMINAR TODOS LOS MATERIALES EXCEDENTES Y DESECHOS DE HERRAMIENTAS Y EQUIPOS, LIMPIAR TODOS LOS VIDRIOS, ESPEJOS, PISOS, SUPERFICIES INTERIORES, MOSTRADORES Y LOSETAS DE LAS AREAS INTERVENIDAS.

EL CONTRATISTA SE COMPROMETE A LEER LOS TERMINOS DE REFERENCIA (TDR) PARA VALIDAR LAS ESPECIFICACIONES DE LAS INTERVENCIONES.

ADVERTENCIA DE SEGURIDAD

EL CONTRATISTA SEGUIRA ESTRICTAMENTE TODAS LAS REGULACIONES DE SEGURIDAD PERTINENTES DURANTE TODAS LAS FASES CONSTRUCTIVAS Y DEBERA GARANTIZAR EQUIPOS DE PROTECCION PERSONAL (EPP) A TODOS LOS MIEMBROS DEL EQUIPO DE TRABAJO.

PARA LA DEMOLICION

LOS HORARIOS DE TRABAJO PARA LA INTERVENCION EN BAÑOS, COCINA Y OFICINAS DEBERA SER COORDINADO CON EL DEPARTAMENTO DE INFRAESTRUCTURA Y EL DEPARTAMENTO ADMINISTRATIVO DEL PALACIO JUDICIAL.

EL CONTRATISTA DEBERA GARANTIZAR LA LIMPIEZA INMEDIATA Y EL BOTE DE MANERA INMEDIATA PARA EVITAR ACUMULACION INNECESARIA EN OBRA.


REPÚBLICA DOMINICANA
CONSEJO DEL PODER JUDICIAL
DIRECCIÓN GENERAL DE LA ADMINISTRACIÓN Y CARRERA JUDICIAL
 DIRECCIÓN DE INFRAESTRUCTURA FÍSICA

MAG. LUIS HENRY MOLINA
MAGISTRADO PRESIDENTE

ARQ. MARCELLE LANDRÓN <small>CODIA: 23161 DIRECTORA INFRAESTRUCTURA FÍSICA</small>	ARQ. EDGAR DE LA ROSA <small>CODIA: 23161 GERENTE DE PROYECTOS</small>
---	---

COLABORADORES
CARMEN PEYNADO
CODIA 35739
 ARQUITECTO
COLABORACIÓN EN DISEÑO ARQUITECTÓNICO,
 DIBUJO DE PLANOS Y MODELO TRIDIMENSIONAL.

PROYECTO
**LEVANTAMIENTO Y DIGNIFICACION
 DEL PALACIO DE JUSTICIA**

UBICACIÓN


CONTENIDO			
NOTAS Y CONSIDERACIONES GENERALES PALACIO DE JUSTICIA DE MONTECRISTI			
ESTADO DEL PLANO			FECHA
UBICACION ARCHIVO DIGITAL	EDICION	FECHA	31/03/2020
			ESCALA
			CAD No.


PLANO No. G002
HOJA No. 02
DE 13



REPUBLICA DOMINICANA
Montecristi - REGION NORTE



Provincia Montecristi
Montecristi - BARRIO SAN PEDRO

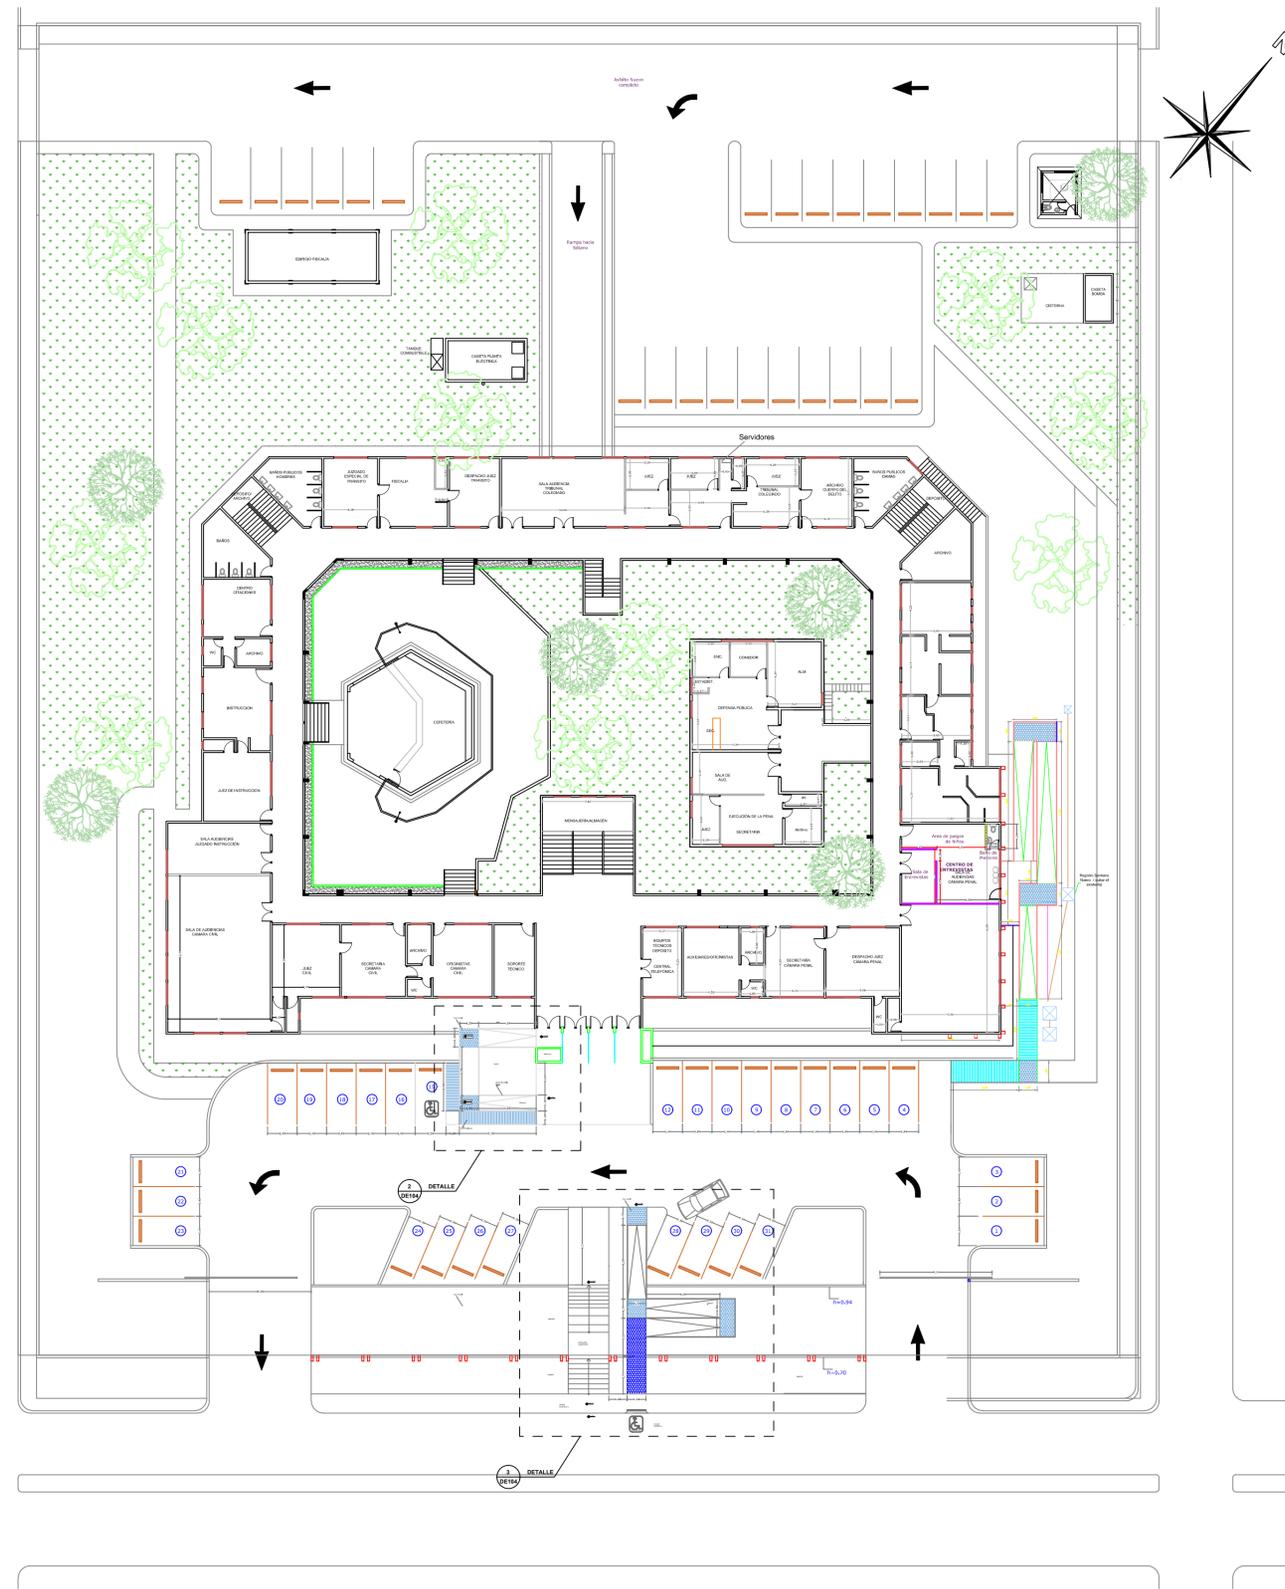

Las Colinas, Montecristi
C/Pimentel, No.107, Barrio San Pedro

REPÚBLICA DOMINICANA
CONSEJO DEL PODER JUDICIAL
 DIRECCIÓN GENERAL DE LA ADMINISTRACIÓN Y CARRERA JUDICIAL
 DIRECCIÓN DE INFRAESTRUCTURA FÍSICA

MAG. LUIS HENRY MOLINA
 MAGISTRADO PRESIDENTE

ENCARGADOS
ARQ. MARCELLE LANDRÓN
 CODIA: 23161
 DIRECTORA INFRAESTRUCTURA FÍSICA

ARQ. EDGAR DE LA ROSA
 CODIA: 23161
 GERENTE DE PROYECTOS

COLABORADORES
CARMEN PEYNADO
 CODIA: 35739
 ARQUITECTA
 COLABORACIÓN EN DISEÑO ARQUITECTÓNICO,
 DIBUJO DE PLANOS Y MODELO TRIDIMENSIONAL.

PROYECTO
 LEVANTAMIENTO Y DIGNIFICACION
 DEL PALACIO DE JUSTICIA


UBICACIÓN

CONTENIDO
PLANTA DE LOCALIZACION Y UBICACION
 PALACIO DE JUSTICIA DE MONTECRISTI

ESTADO DEL PLANO		FECHA	ESCALA
UBICACION ARCHIVO DIGITAL	EDICION	31/03/2020	
		CAD No.	

PLANO No.
G003
 HOJA No. **03** DE **13**

JUZGADO DE PAZ

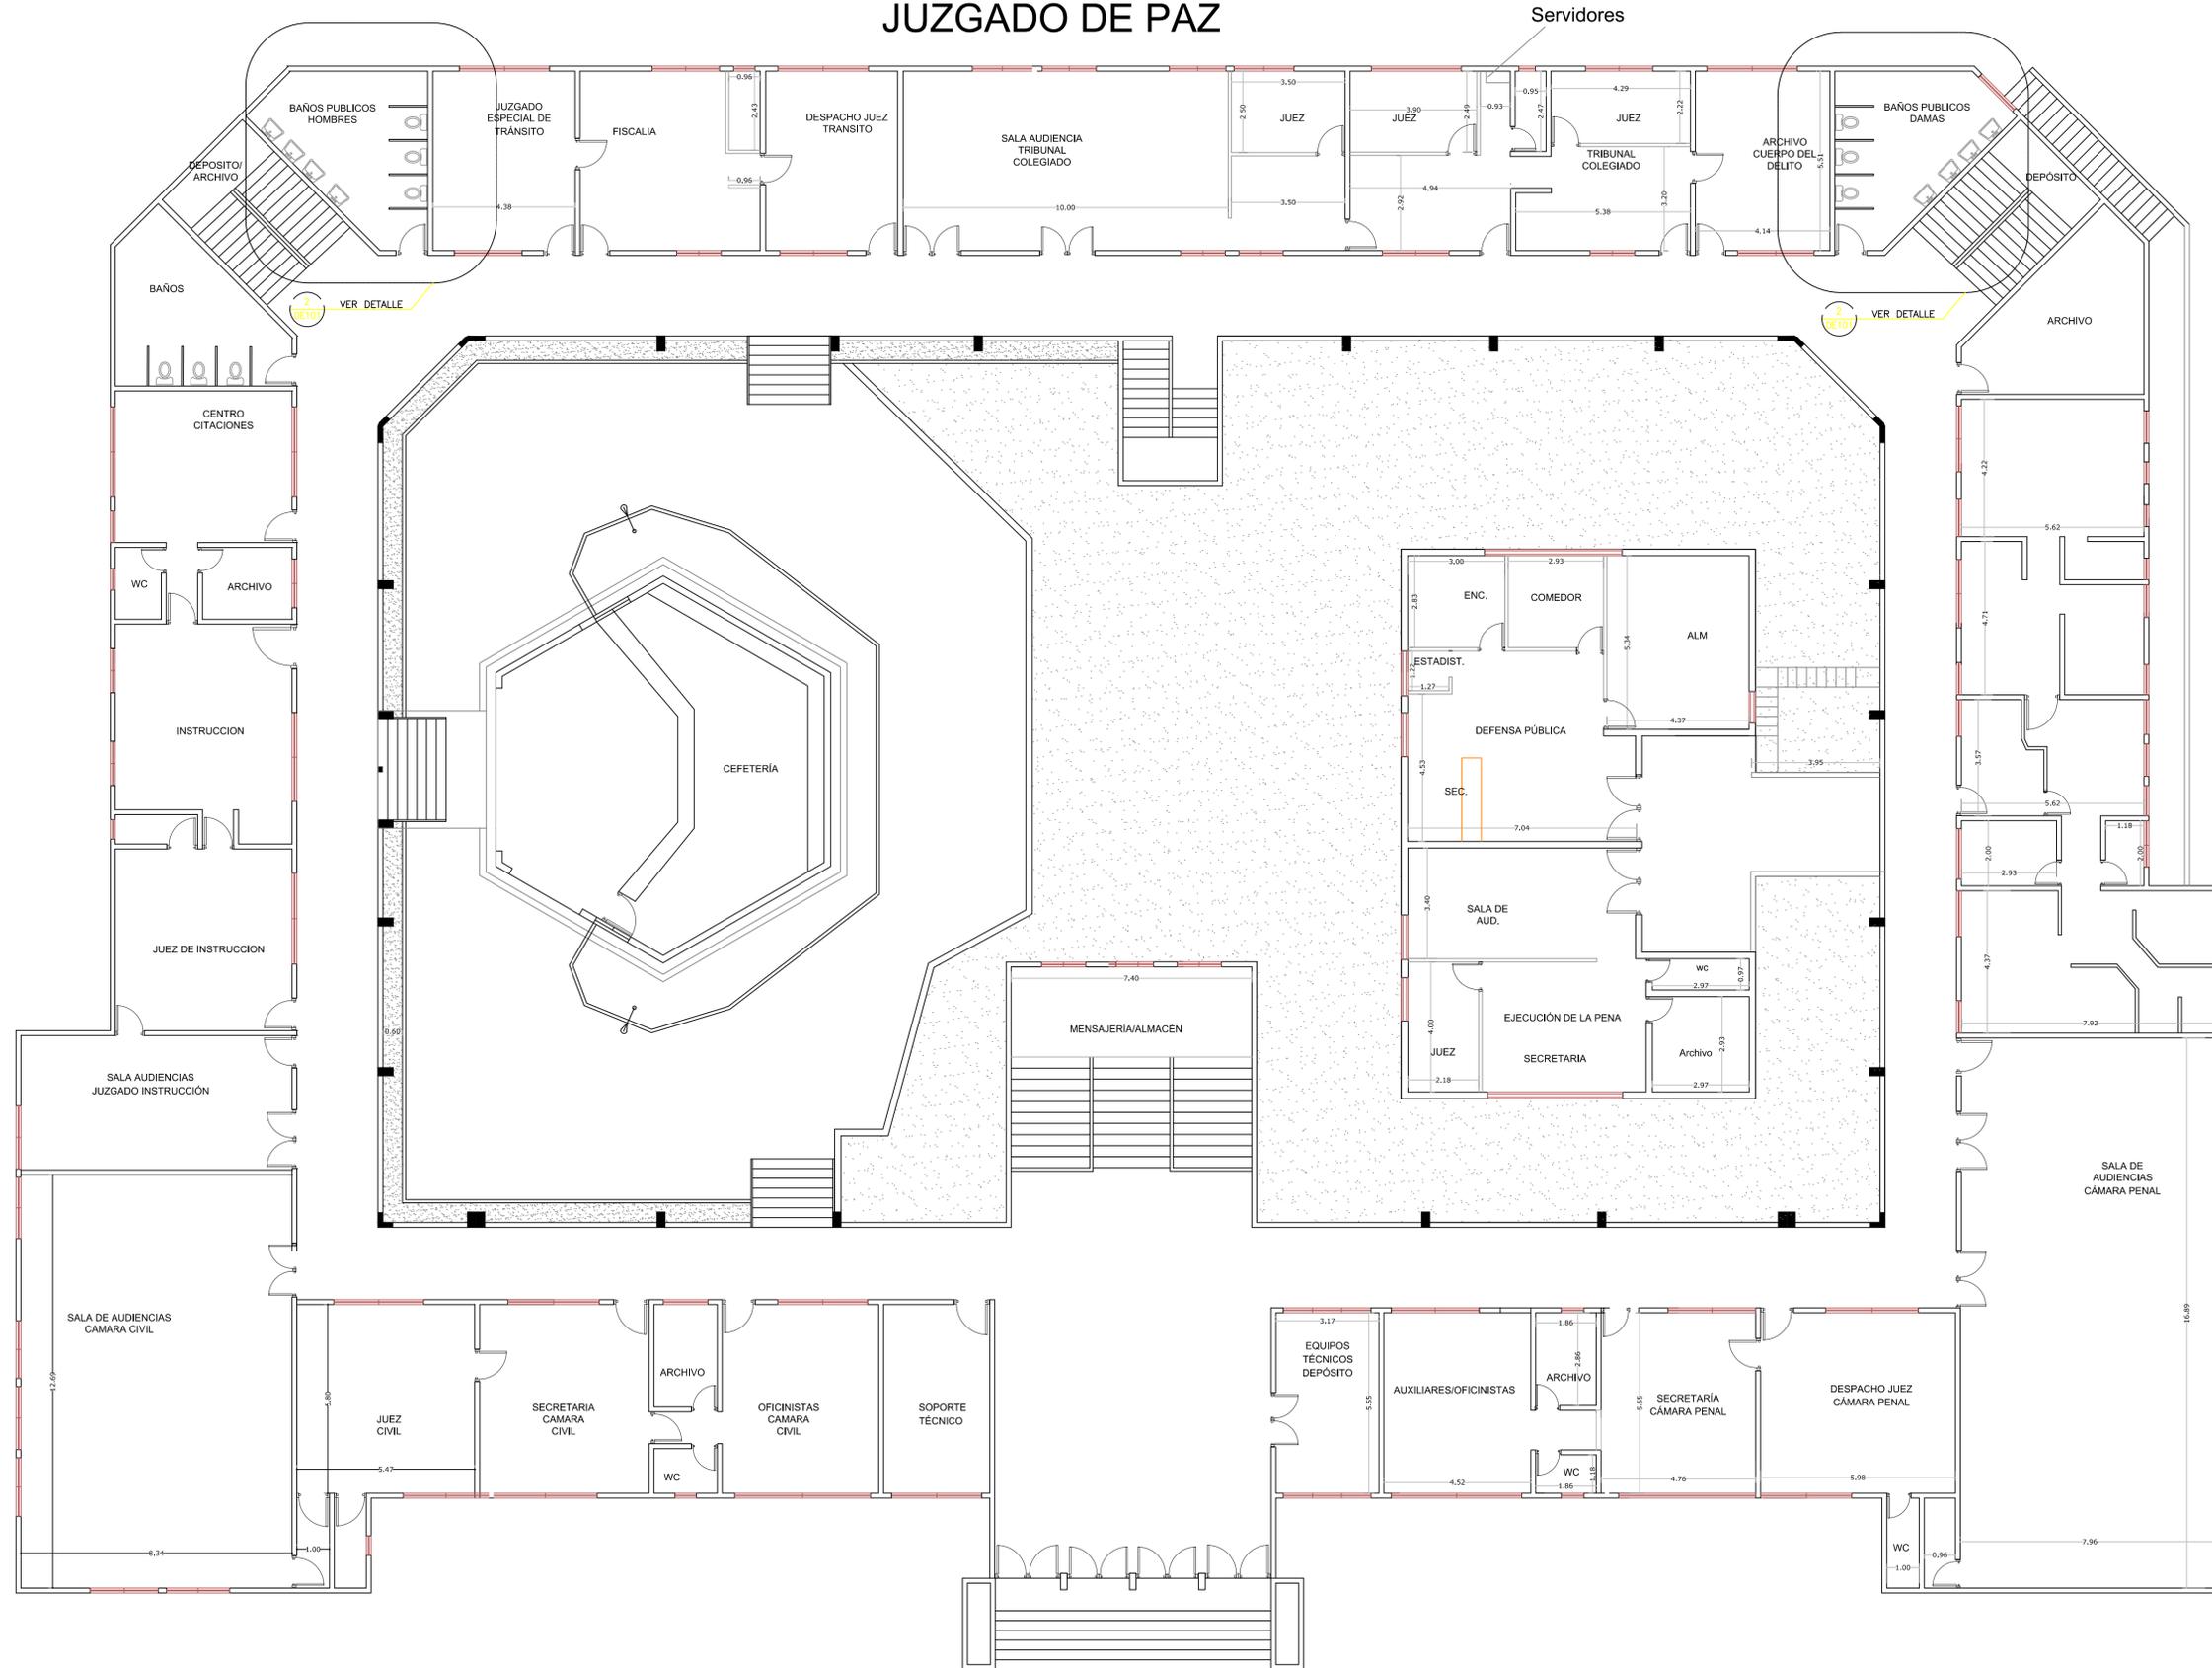

REPÚBLICA DOMINICANA
CONSEJO DEL PODER JUDICIAL
 DIRECCIÓN GENERAL DE LA ADMINISTRACIÓN Y CARRERA JUDICIAL
 DIRECCIÓN DE INFRAESTRUCTURA FÍSICA

MAG. LUIS HENRY MOLINA
 MAGISTRADO PRESIDENTE

ENCARGADOS
ARQ. MARCELLE LANDRÓN
 CODIA: 23161
 DIRECTORA INFRAESTRUCTURA FÍSICA
ARQ. EDGAR DE LA ROSA
 CODIA: 23161
 GERENTE DE PROYECTOS

COLABORADORES
CARMEN PEYNADO
 CODIA 35739
 ARQUITECTO
 COLABORACIÓN EN DISEÑO ARQUITECTÓNICO,
 DISEÑO DE PLANOS Y MODELO TRIDIMENSIONAL.


PROYECTO
 LEVANTAMIENTO Y DIGNIFICACION
 DEL PALACIO DE JUSTICIA

UBICACIÓN

CONTENIDO
 PLANTA ARQUITECTONICA 1ER NIVEL EXISTENTE
 PALACIO DE JUSTICIA DE MONTECRISTI

ESTADO DEL PLANO		FECHA	ESCALA
UBICACION ARCHIVO DIGITAL	EDICION	31/03/2020	
		CAD No.	

PLANO No.
A101
 HOJA No. **04** DE **16**

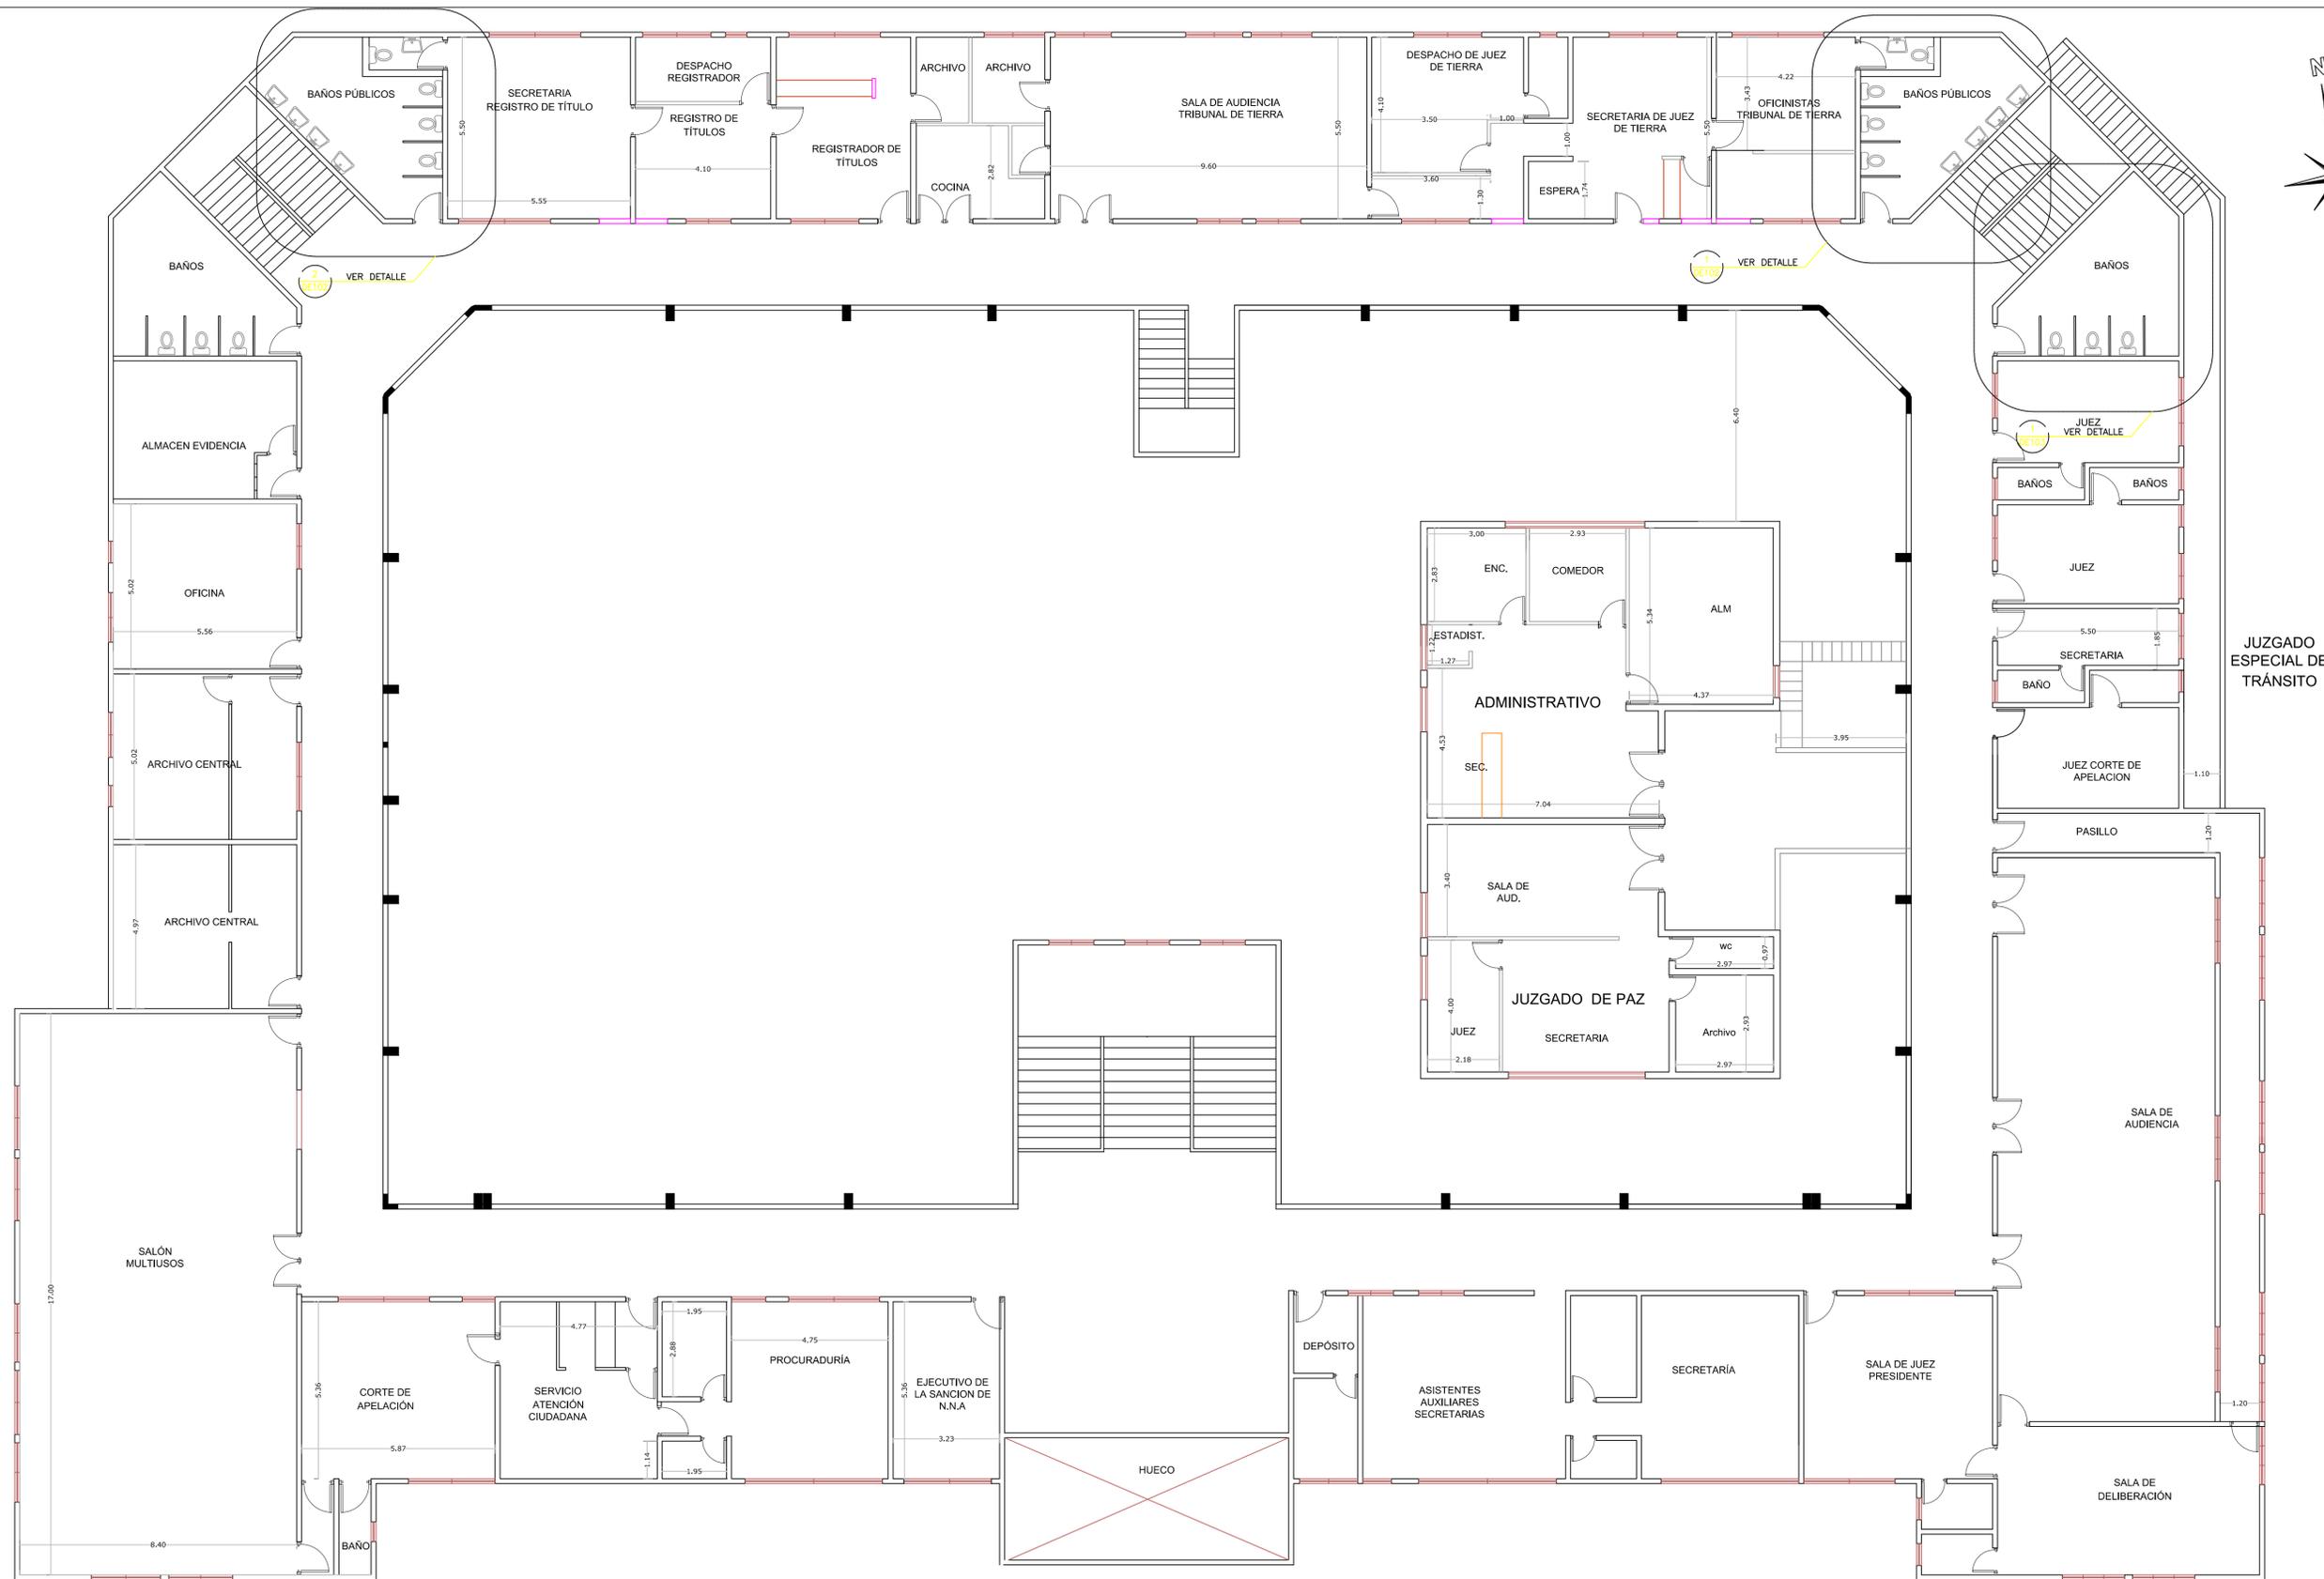


REPÚBLICA DOMINICANA
CONSEJO DEL PODER JUDICIAL
 DIRECCIÓN GENERAL DE LA ADMINISTRACIÓN Y CARRERA JUDICIAL
 DIRECCIÓN DE INFRAESTRUCTURA FÍSICA

MAG. LUIS HENRY MOLINA
 MAGISTRADO PRESIDENTE

ENCARGADOS
ARQ. MARCELLE LANDRÓN
 CODIA: DIRECTORA INFRAESTRUCTURA FÍSICA
ARQ. EDGAR DE LA ROSA
 CODIA: 23161 GERENTE DE PROYECTOS

COLABORADORES
CARMEN PEYNADO
 CODIA 35739 ARQUITECTO
 COLABORACIÓN EN DISEÑO ARQUITECTÓNICO, DIBUJO DE PLANOS Y MODELO TRIDIMENSIONAL.


PROYECTO
 LEVANTAMIENTO Y DIGNIFICACION DEL PALACIO DE JUSTICIA

UBICACIÓN


CONTENIDO
 PLANTA ARQUITECTONICA 2DO NIVEL EXISTENTE PALACIO DE JUSTICIA DE MONTECRISTI

ESTADO DEL PLANO		FECHA	FECHA	ESCALA
UBICACION	ARCHIVO DIGITAL	EDICION		
			31/03/2020	
			CAD No.	

PLANO No. **A102**
 HOJA No. **05** DE **16**

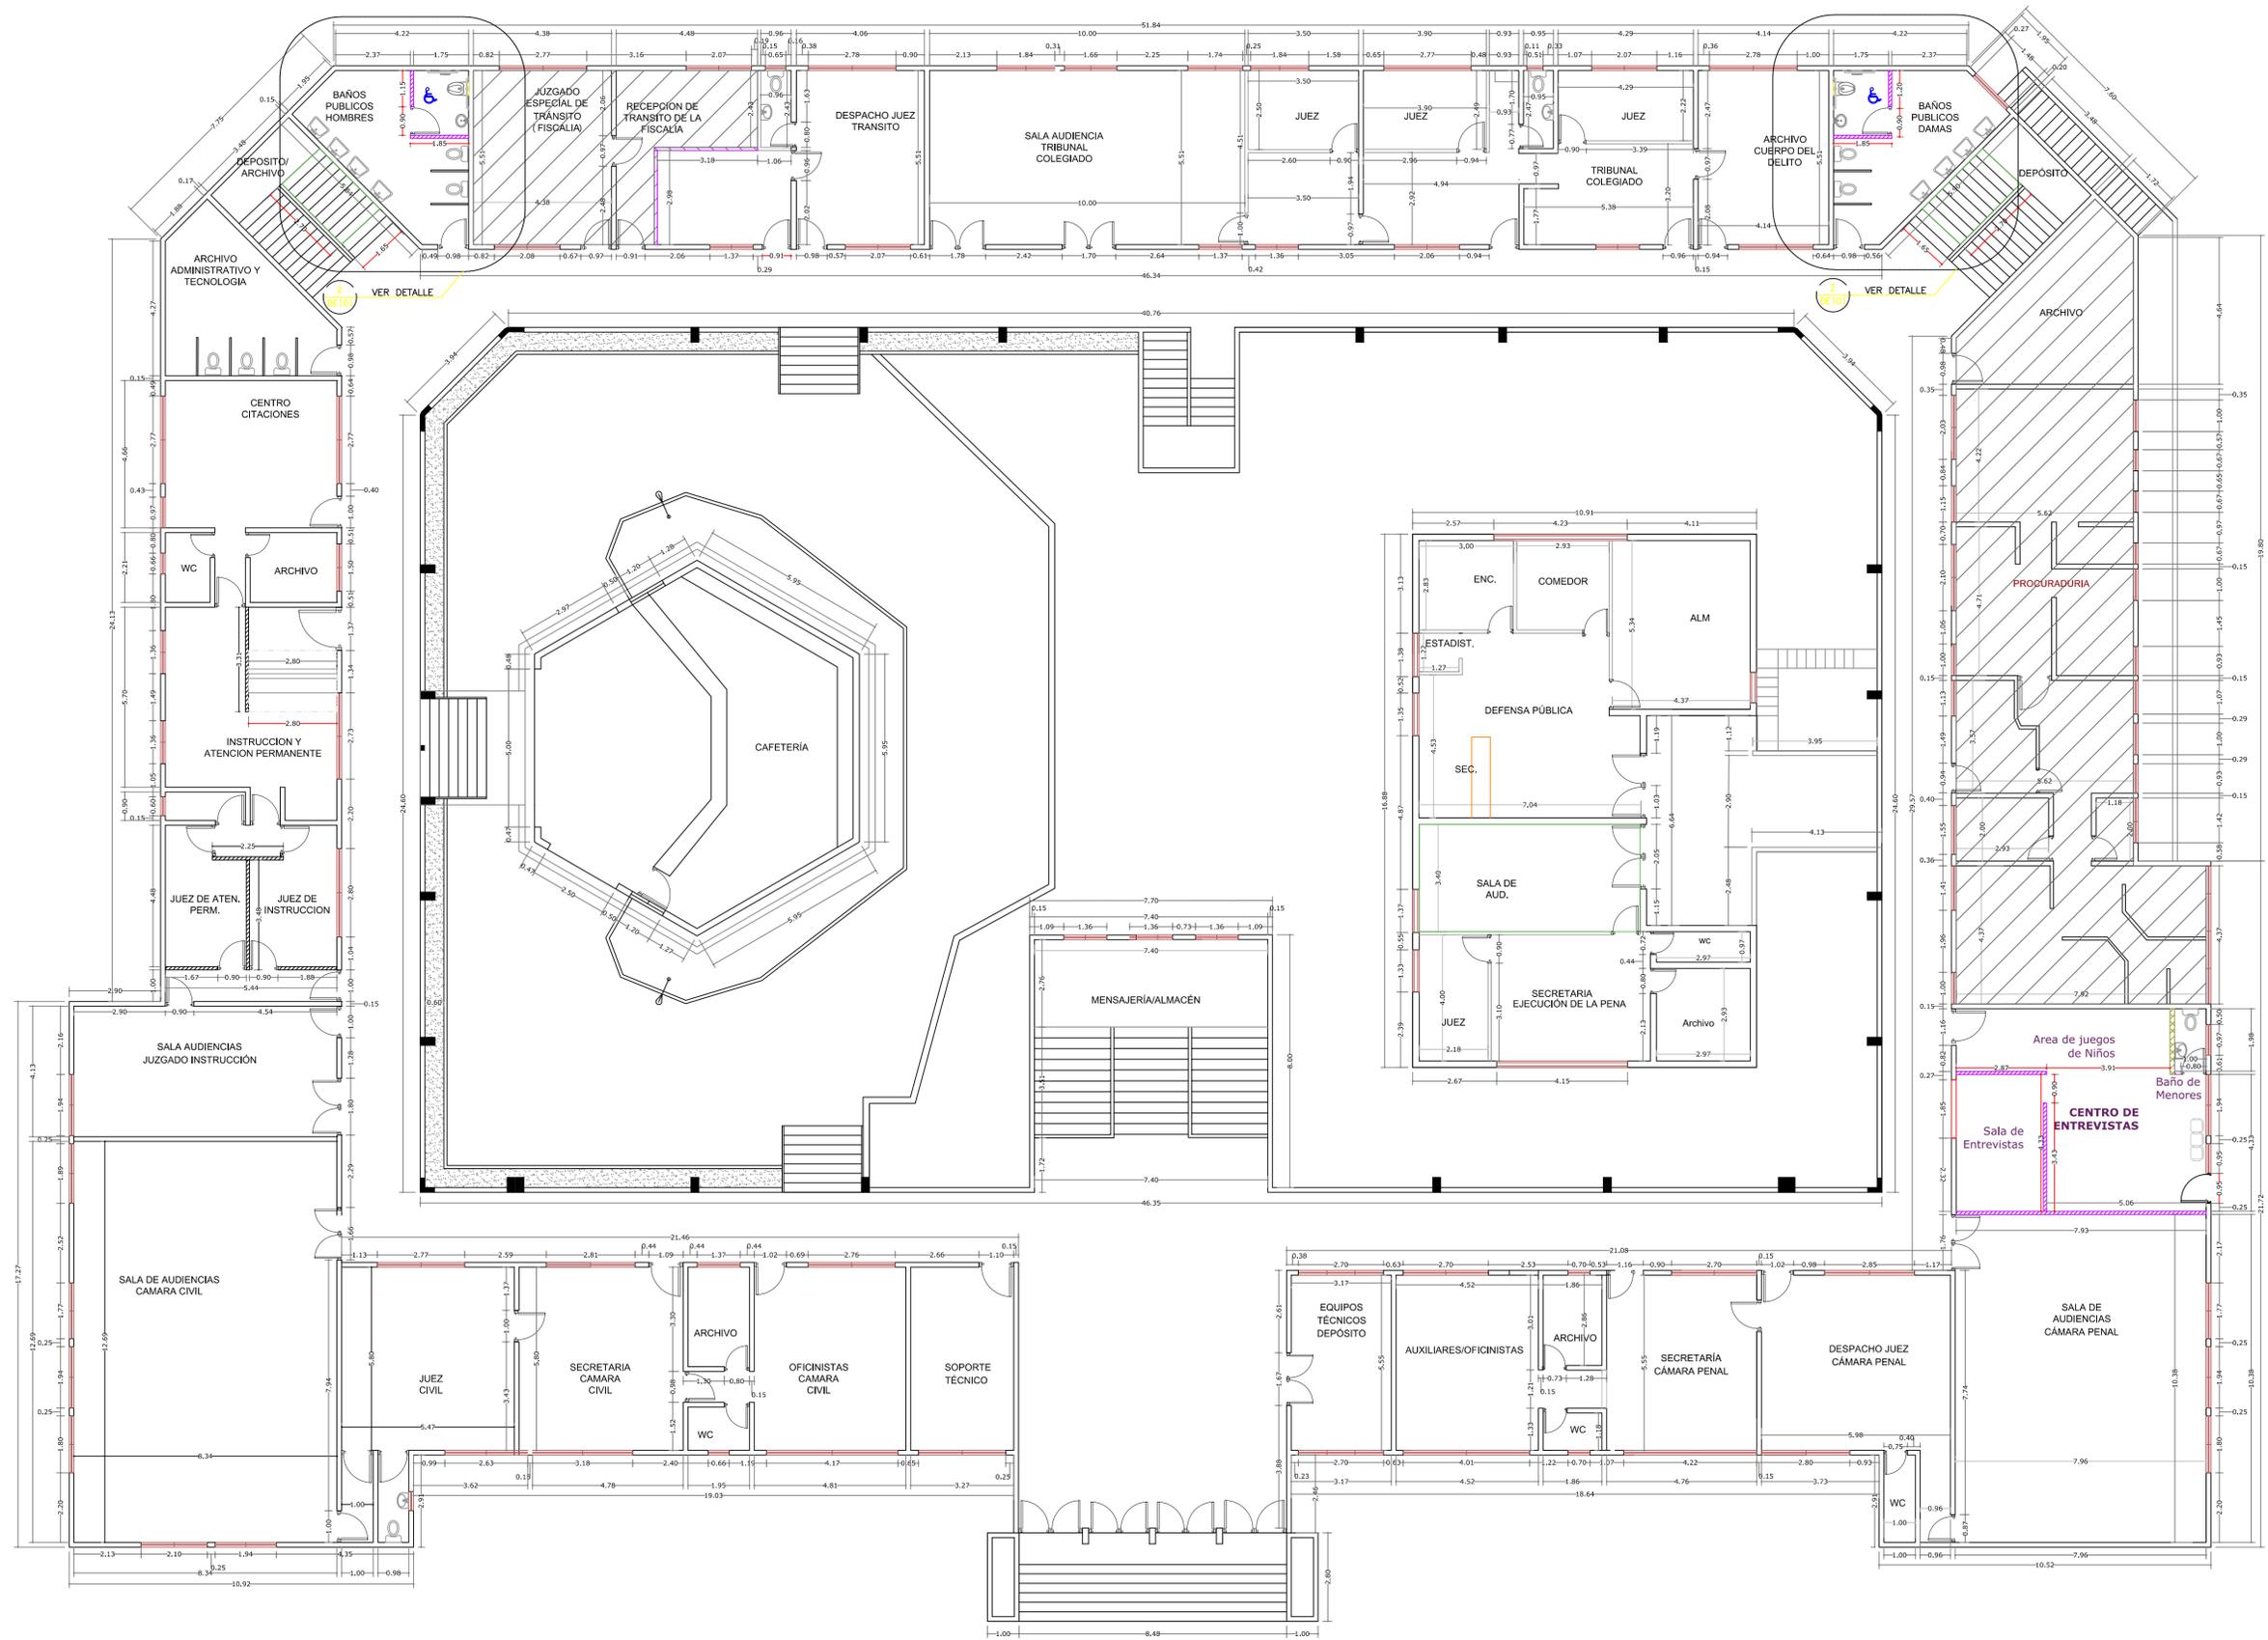


REPÚBLICA DOMINICANA
CONSEJO DEL PODER JUDICIAL
 DIRECCIÓN GENERAL DE LA ADMINISTRACIÓN Y CARRERA JUDICIAL
 DIRECCIÓN DE INFRAESTRUCTURA FÍSICA

MAG. LUIS HENRY MOLINA
 MAGISTRADO PRESIDENTE

ENCARGADOS
ARQ. MARCELLE LANDRÓN
 CODIA: DIRECTORA INFRAESTRUCTURA FÍSICA

ARQ. EDGAR DE LA ROSA
 CODIA: 23161
 GERENTE DE PROYECTOS

COLABORADORES
CARMEN PEYNADO
 CODIA: 35739
 ARQUITECTA
 COLABORACIÓN EN DISEÑO ARQUITECTÓNICO,
 DIBUJO DE PLANOS Y MODELO TRIDIMENSIONAL


PROYECTO
LEVANTAMIENTO Y DIGNIFICACION DEL PALACIO DE JUSTICIA

UBICACIÓN


CONTENIDO
PLANTA DIMENSIONADA 1ER NIVEL PROPUESTA
PALACIO DE JUSTICIA DE MONTECRISTI

ESTADO DEL PLANO	FECHA	ESCALA
UBICACION ARCHIVO DIGITAL	EDICION	CAD No.

PLANO No.
A103
HOJA No.
06
DE
13

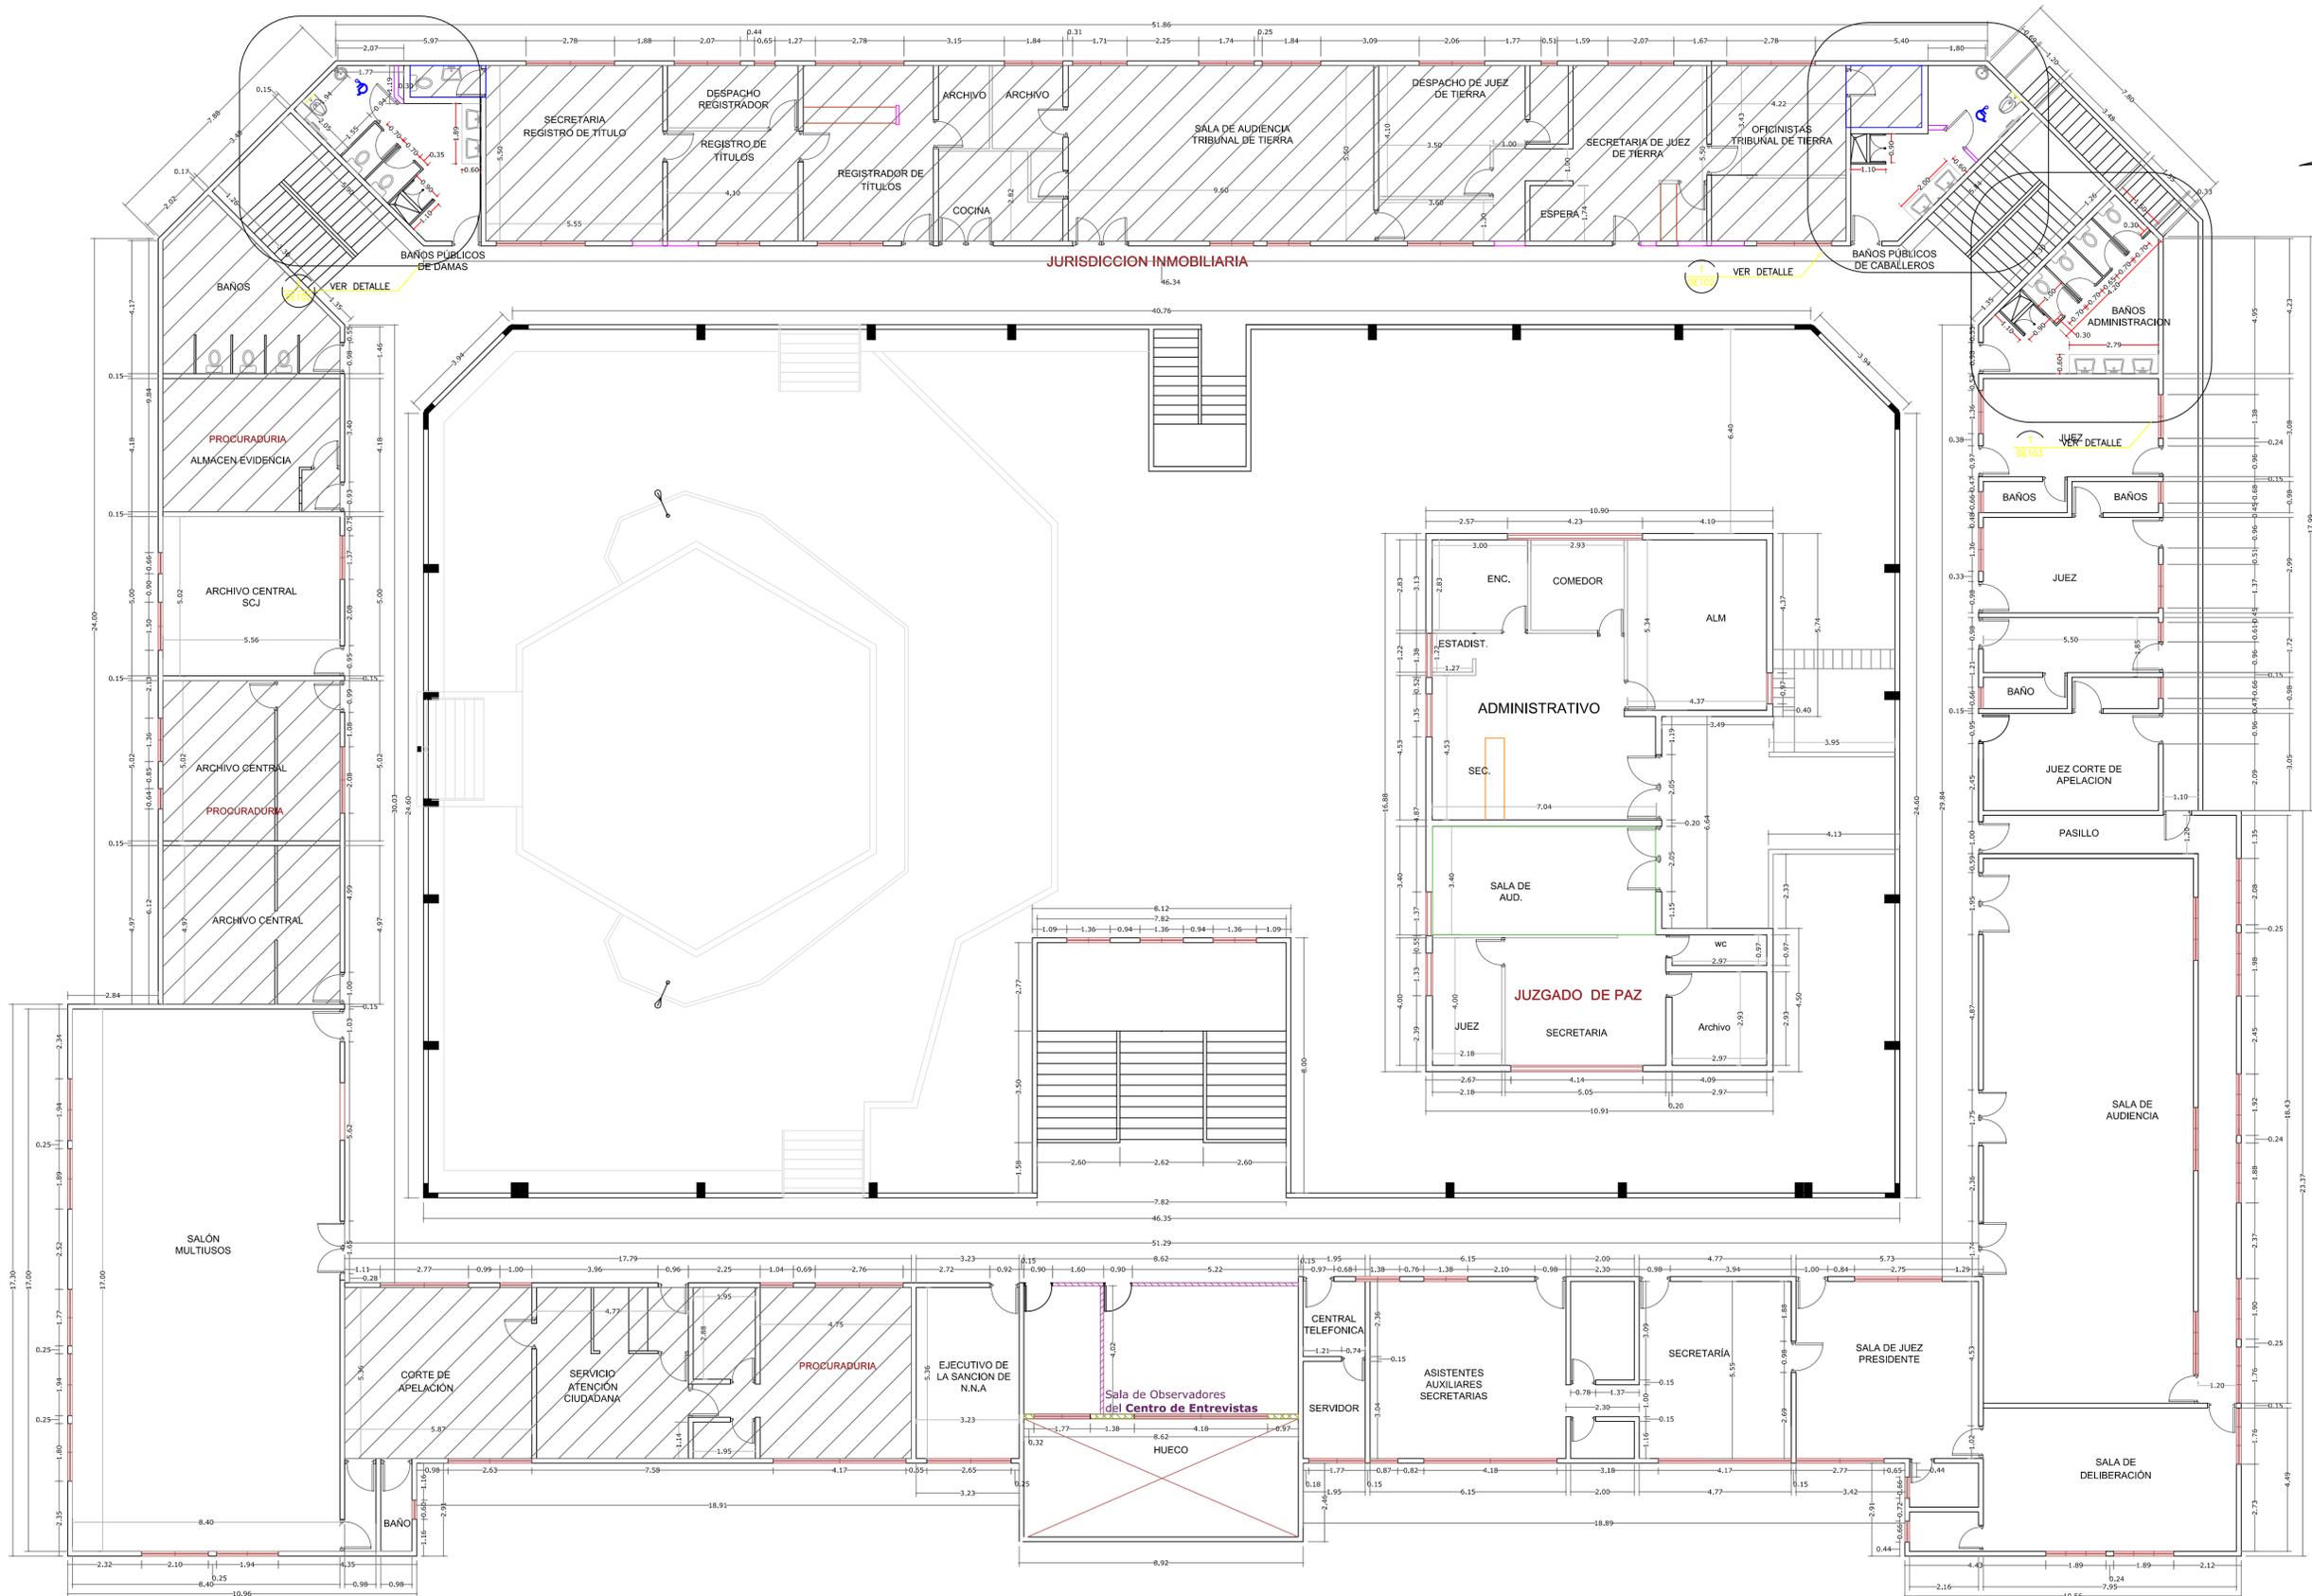


REPÚBLICA DOMINICANA
CONSEJO DEL PODER JUDICIAL
 DIRECCIÓN GENERAL DE LA ADMINISTRACIÓN Y CARRERA JUDICIAL
 DIRECCIÓN DE INFRAESTRUCTURA FÍSICA

ENCARGADOS
MAG. LUIS HENRY MOLINA
 MAGISTRADO PRESIDENTE

ENCARGADOS
ARQ. MARCELLE LANDRÓN
 CODIA: DIRECTORA INFRAESTRUCTURA FÍSICA
ARQ. EDGAR DE LA ROSA
 CODIA: 23161 GERENTE DE PROYECTOS

COLABORADORES
CARMEN PEYNAO
 CODIA: 35739 ARQUITECTO
 COLABORACIÓN EN DISEÑO ARQUITECTÓNICO,
 DIBUJO DE PLANOS Y MODELO TRIDIMENSIONAL

PROYECTO
LEVANTAMIENTO Y DIGNIFICACION DEL PALACIO DE JUSTICIA

UBICACIÓN


CONTENIDO
PLANTA DIMENSIONADA 2DO NIVEL PROPUESTA
 PALACIO DE JUSTICIA DE MONTECRISTI


ESTADO DEL PLANO		FECHA	ESCALA
UBICACION ARCHIVO DIGITAL	EDICION		
		31/03/2020	
		CAD No.	

PLANO No.
A104
HOJA No.
07
DE
13




1 A109 VER DETALLE
2 A109 VER DETALLE

PLANO GUIA DE ZONA A PLAFONAR
MONTECRISTI - 2DO NIVEL

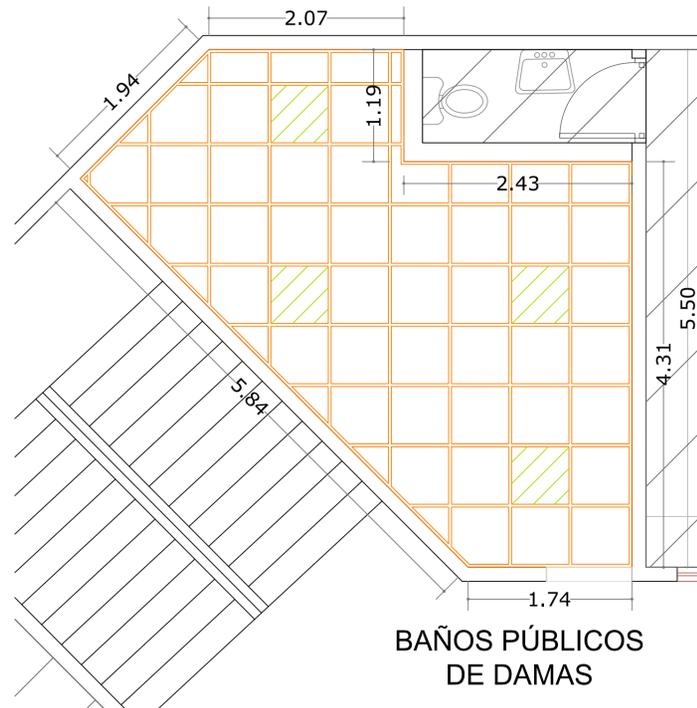


1 A109
BAÑOS PUBLICOS DE DAMAS
MONTECRISTI - 2DO NIVEL

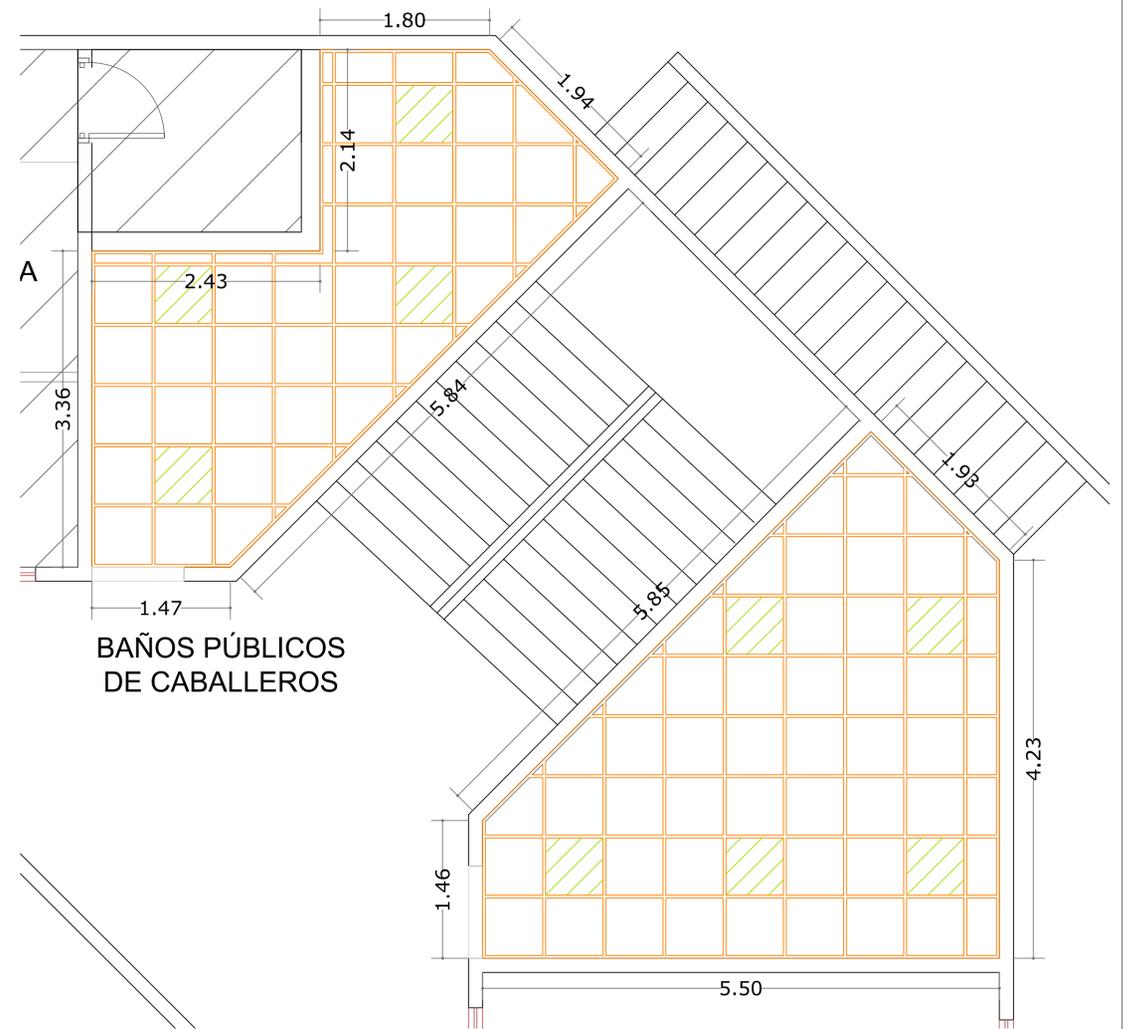


2 A109
BAÑOS PUBLICOS DE CABALLEROS Y DEPTO. ADMINISTRATIVO
MONTECRISTI - 2DO NIVEL

LEYENDA DE EQUIPAMIENTO DE PLAFONES Y LUMINARIAS	
	PLAFON 2x2x7mm VINYL YESO, (AREAS PROPUESTAS) COLOR BLANCO PREDETERMINADO
	LAMPARA 2 X 4 PARABOLICA EN LISTONES EMPOTRABLE
	LAMPARA 2 X 2 PARABOLICA EN LISTONES EMPOTRABLE
	OJO DE BUEY DE 4 PULG EMPOTRABLE CON BOMBILLA DE LUZ BLANCA DE 7W

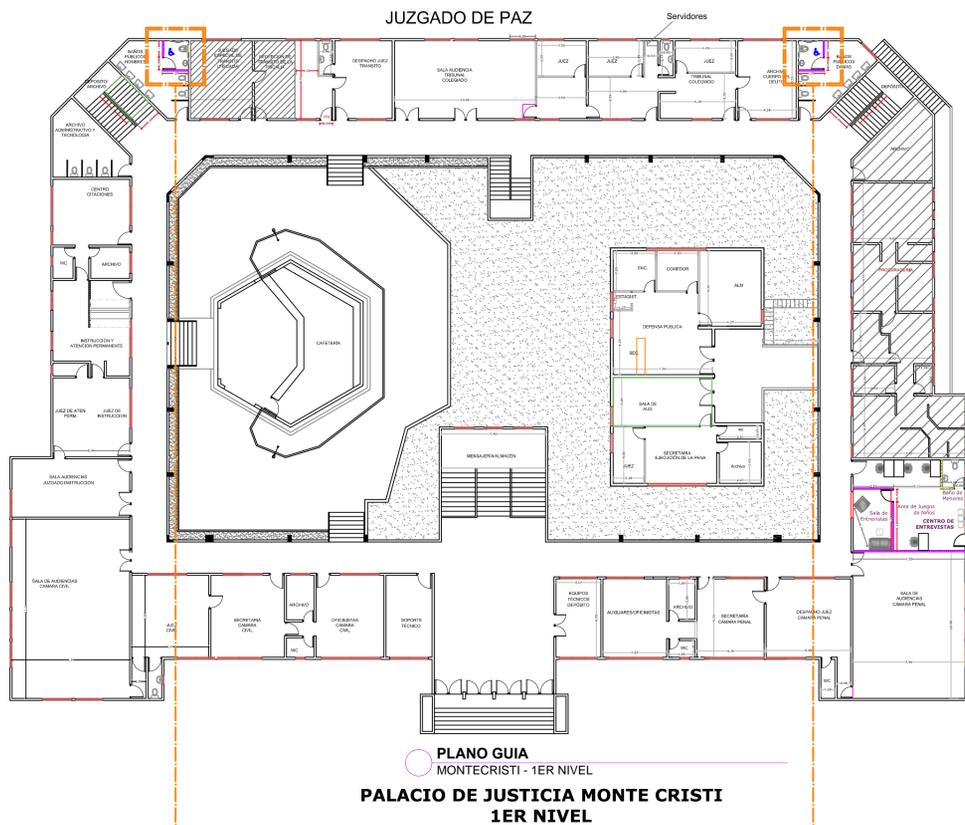


ALTURA DEL PLAFON

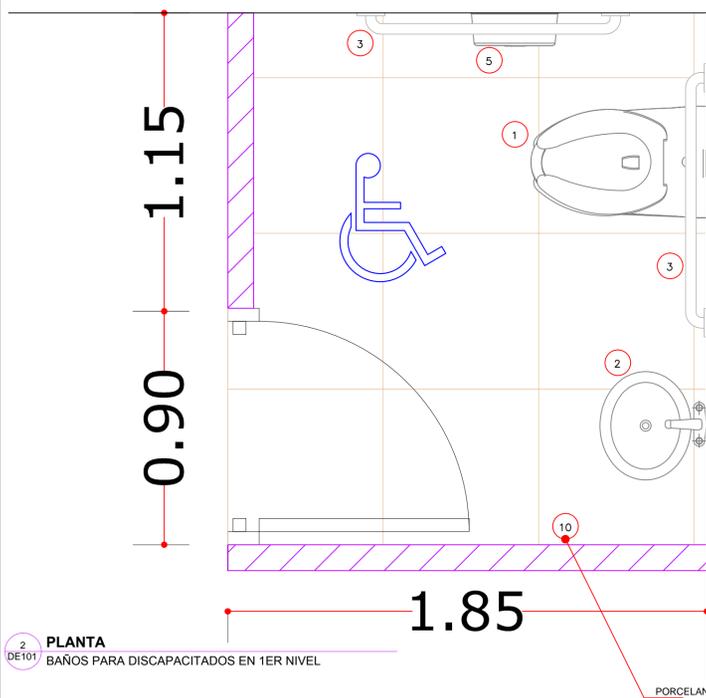


2 PLANTA DE101
BAÑOS PARA DISCAPACITADOS EN 1ER NIVEL

PORCELANATO GRIS 0.60 X 0.60

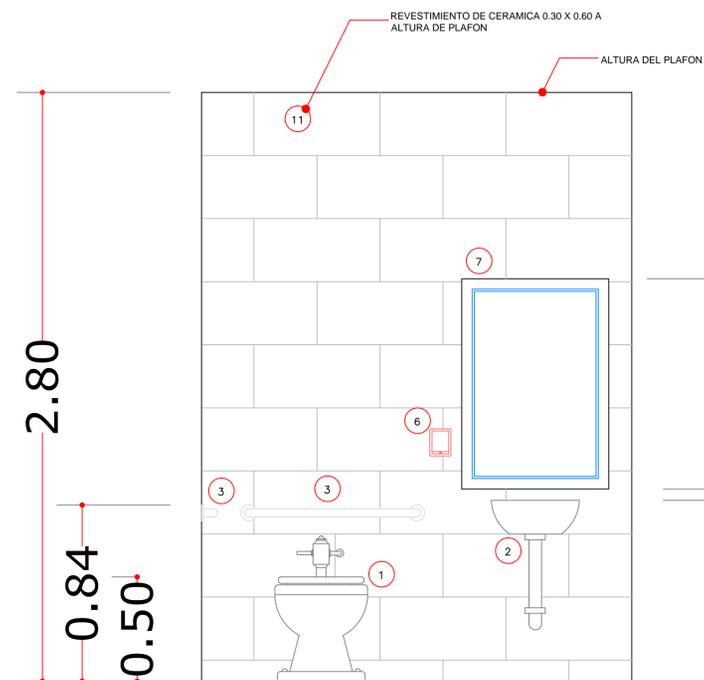

5 ELEVACION 1 DE101
BAÑOS PARA DISCAPACITADOS EN 1ER NIVEL

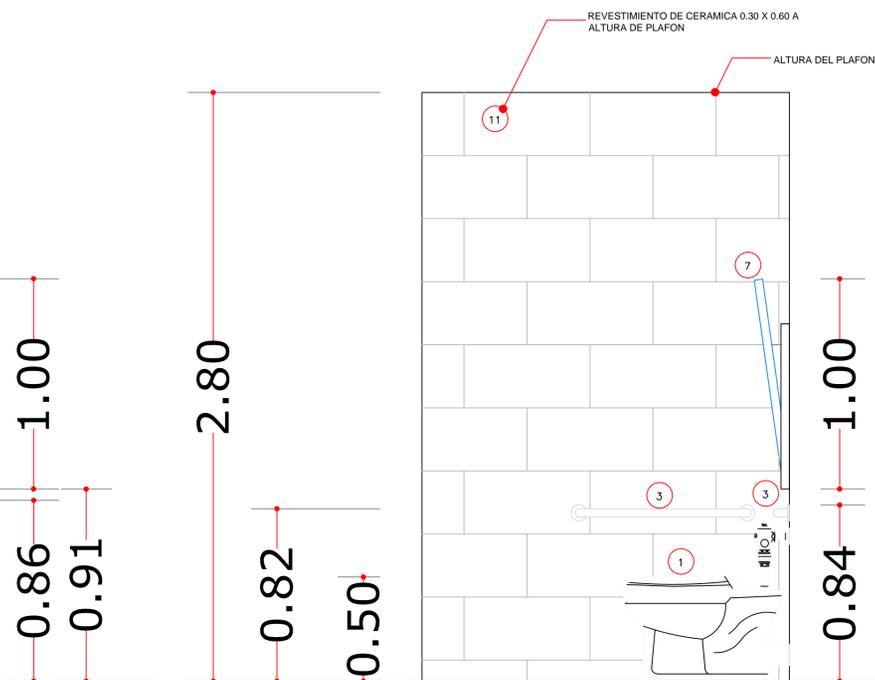

8 ELEVACION 2 DE101
BAÑOS PARA DISCAPACITADOS EN 1ER NIVEL

LEYENDA DE EQUIPAMIENTO DE BAÑOS	
1	INODORO ELONGADO, COLOR BLANCO EN PORCELANA CON FLUXOMETRO MANUAL 1.28 GAL (ADA) ASIENTO DE INODORO DE POLIPROPILENO HEAVY-DUTY
2	LAVAMANOS DE PORCELANA OVALADO COLOR BLANCO, SIFON METALICO.
3	BARRA DE SEGURIDAD DE ACERO INOXIDABLE
4	ORNAL DE PORCELANA CON FLUXOMETRO DE PALANCA
5	DISPENSADOR DE PAPEL HIGIENICO ACERO INOXIDABLE
6	DOSIFICADOR MECANICO PARA JABON LIQUIDO
7	ESPEJO 1.00 X 0.70 MTS CON MARCO DE ACERO ALUMINIO
8	TOPE DE GRANITO
9	DIVISION MODULAR DE BAÑOS
10	PISO PORCELANATO GRIS 60 X 60
11	CERAMICA 30 X 60

REPÚBLICA DOMINICANA
CONSEJO DEL PODER JUDICIAL
DIRECCIÓN GENERAL DE LA ADMINISTRACIÓN Y CARRERA JUDICIAL
DIRECCIÓN DE INFRAESTRUCTURA FÍSICA

MAG. LUIS HENRY MOLINA
MAGISTRADO PRESIDENTE

ENCARGADOS
ARQ. MARCELLE LANDRÓN
CODIA: CODIA:
DIRECTORA INFRAESTRUCTURA FÍSICA
ARQ. EDGAR DE LA ROSA
CODIA: 23161
GERENTE DE PROYECTOS

COLABORADORES
CARMEN PEYNADO
CODIA: 35739
ARQUITECTO
COLABORACIÓN EN DISEÑO ARQUITECTÓNICO,
DIBUJO DE PLANOS Y MODELO TRIDIMENSIONAL.

PROYECTO
LEVANTAMIENTO Y DIGNIFICACION
DEL PALACIO DE JUSTICIA

UBICACIÓN

CONTENIDO
DETALLE BAÑOS 1ER NIVEL
PALACIO DE JUSTICIA DE MONTECRISTI
ESTADO DEL PLANO
UBICACION ARCHIVO DIGITAL EDICION FECHA
FECHA 31/03/2020 ESCALA
CAD No.

PLANO No.
DE101
HOJA No. DE
10 13


5.40

PRODUCED BY AN AUTODESK EDUCATIONAL PRODUCT

1.80


1.20

AS
TIERRA

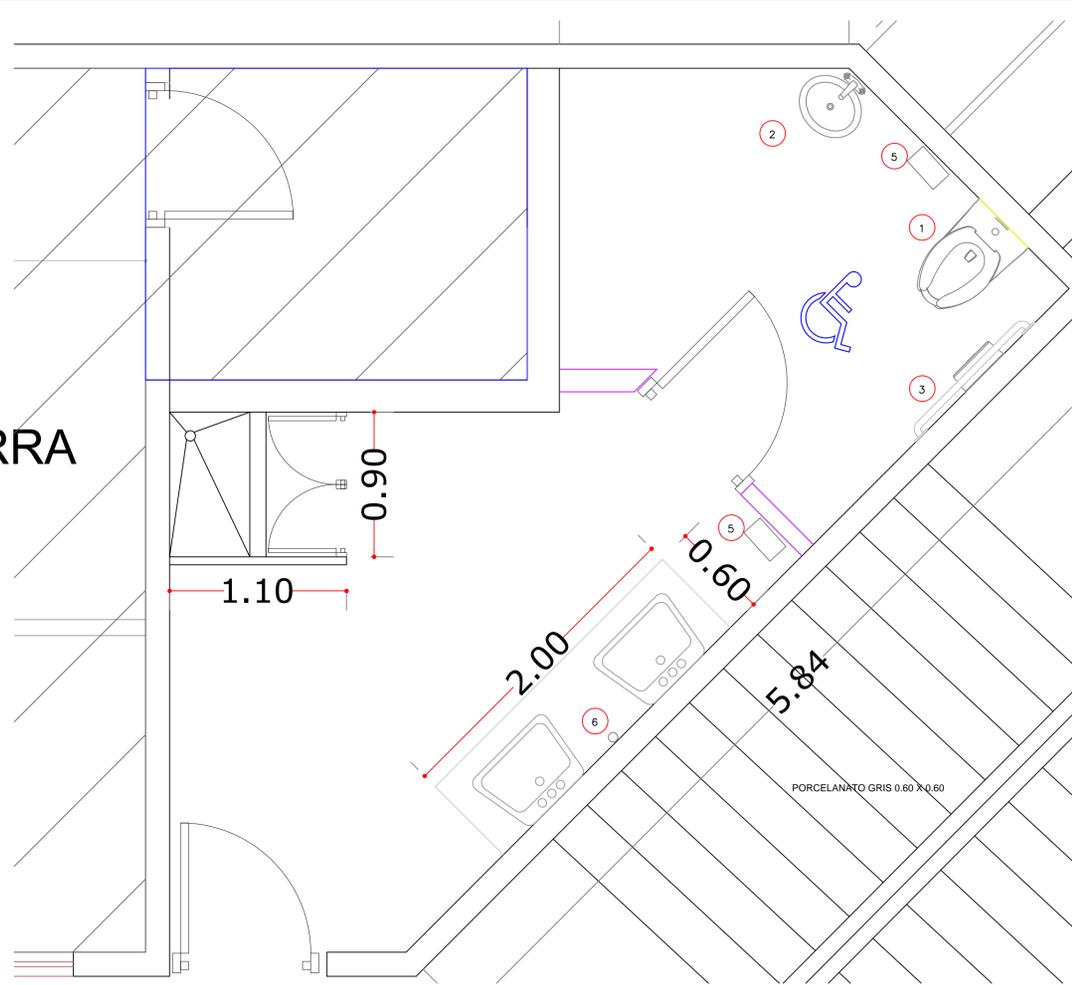


1 PLANTA
DE102 BAÑOS PÚBLICOS PARA CABALLEROS

BAÑOS PÚBLICOS DE CABALLEROS

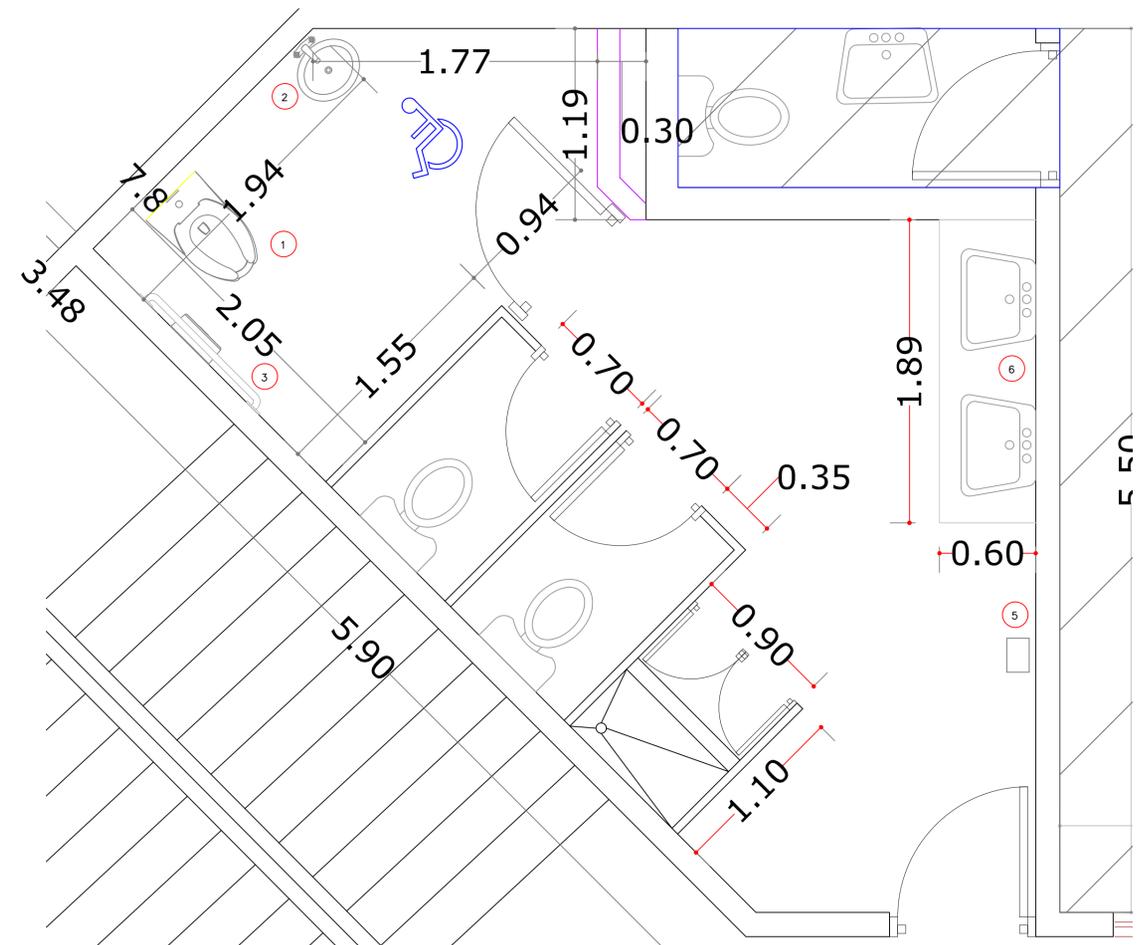

2 PLANTA
DE102 BAÑOS PÚBLICOS PARA DAMAS

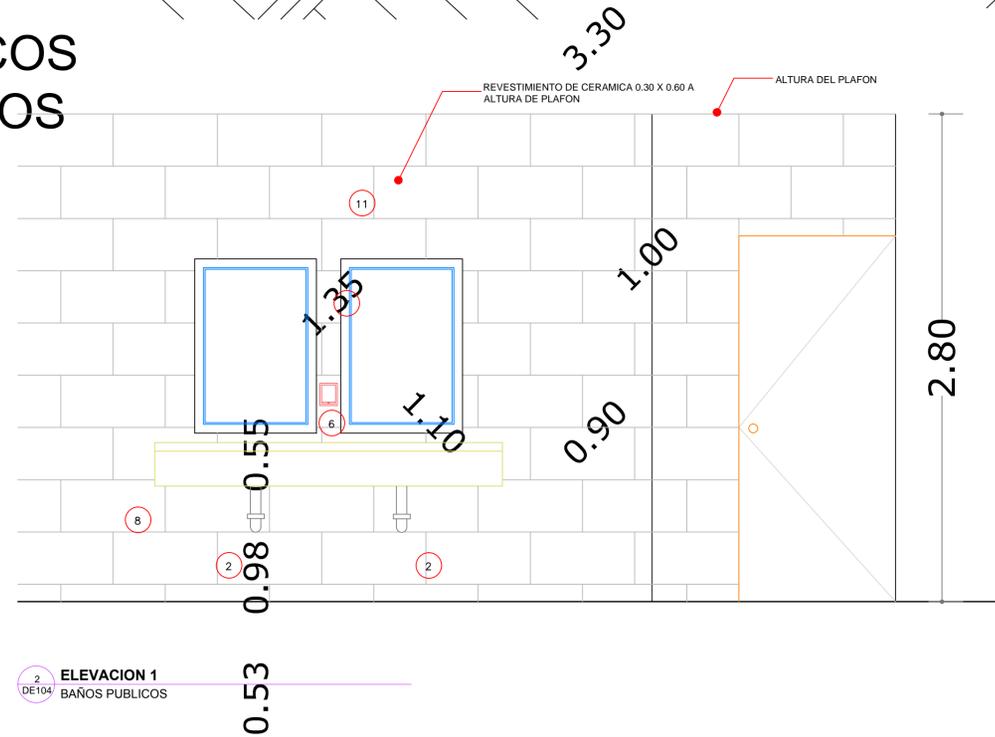

2 ELEVACION 1
DE104 BAÑOS PÚBLICOS

LEYENDA DE EQUIPAMIENTO DE BAÑOS	
1	INODORO ELONGADO, COLOR BLANCO EN PORCELANA CON FLUXOMETRO MANUAL, 1.28 GAL. (ADA) ASIENTO DE INODORO DE POLIPROPILENO HEAVY-DUTY
2	LAVAMANOS DE PORCELANA OVALADO COLOR BLANCO, SIFON METALICO.
3	BARRA DE SEGURIDAD DE ACERO INOXIDABLE
4	ORINAL DE PORCELANA CON FLUXOMETRO DE PALANCA
5	DISPENSADOR DE PAPEL HIGIENICO ACERO INOXIDABLE
6	DOSIFICADOR MECANICO PARA JABON LIQUIDO
7	ESPEJO 1.00 X 0.70 MTS CON MARCO DE ACERO ALUMINIO
8	TOPE DE GRANITO
9	DIVISION MODULAR DE BAÑOS
10	PISO PORCELANATO GRIS 60 X 60
11	CERAMICA 30 X 60

PRODUCED BY AN AUTODESK EDUCATIONAL PRODUCT

PRODUCED BY AN AUTODESK EDUCATIONAL PRODUCT

REPÚBLICA DOMINICANA
CONSEJO DEL PODER JUDICIAL
DIRECCIÓN GENERAL DE LA ADMINISTRACIÓN Y CARRERA JUDICIAL
DIRECCIÓN DE INFRAESTRUCTURA FÍSICA

MAG. LUIS HENRY MOLINA
MAGISTRADO PRESIDENTE

ENCARGADOS

ARQ. MARCELLE LANDRÓN
CODIA: 23161
DIRECTORA INFRAESTRUCTURA FÍSICA

ARQ. EDGAR DE LA ROSA
CODIA: 23161
GERENTE DE PROYECTOS

COLABORADORES

CARMEN PEYNADO
CODIA: 35739
ARQUITECTO

COLABORACIÓN EN DISEÑO ARQUITECTÓNICO,
DIBUJO DE PLANOS Y MODELO TRIDIMENSIONAL.

PROYECTO

LEVANTAMIENTO Y DIGNIFICACION DEL PALACIO DE JUSTICIA

UBICACIÓN

CONTENIDO

DETALLE BAÑOS PÚBLICOS 2DO NIVEL PALACIO DE JUSTICIA DE MONTECRISTI

ESTADO DEL PLANO		FECHA	ESCALA
UBICACION ARCHIVO DIGITAL	EDICION	31/03/2020	
		CAD No.	

PLANO No.
DE102


HOJA No. **11** DE **13**

PRODUCED BY AN AUTODESK EDUCATIONAL PRODUCT




PLANO GUIA
MONTECRISTI - 2DO NIVEL
PALACIO DE JUSTICIA MONTE CRISTI
2DO NIVEL


PLANTA
BAÑO PRIVADO - DEPTO. ADMINISTRATIVO

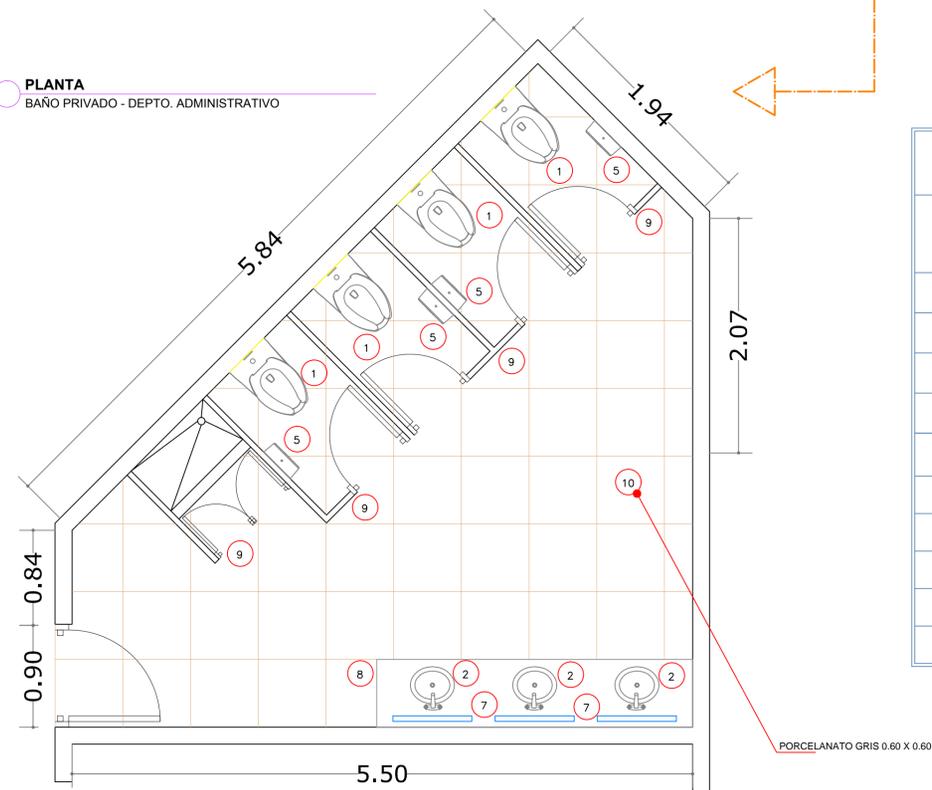





LEYENDA DE EQUIPAMIENTO DE BAÑOS	
1	INODORO ELONGADO, COLOR BLANCO EN PORCELANA CON FLUXOMETRO MANUAL 1.28 GAL. (ADA) ASIENTO DE INODORO DE POLIPROPILENO HEAVY-DUTY
2	LAVAMANOS DE PORCELANA OVALADO COLOR BLANCO, SIFON METALICO.
3	BARRA DE SEGURIDAD DE ACERO INOXIDABLE
4	ORINAL DE PORCELANA CON FLUXOMETRO DE PALANCA
5	DISPENSADOR DE PAPEL HIGIENICO ACERO INOXIDABLE
6	DOSIFICADOR MECANICO PARA JABON LIQUIDO
7	ESPEJO 1.00 X 0.70 MTS CON MARCO DE ACERO ALUMINIO
8	TOPE DE GRANITO
9	DIVISION MODULAR DE BAÑOS
10	PISO PORCELANATO GRIS 60 X 60
11	CERAMICA 30 X 60

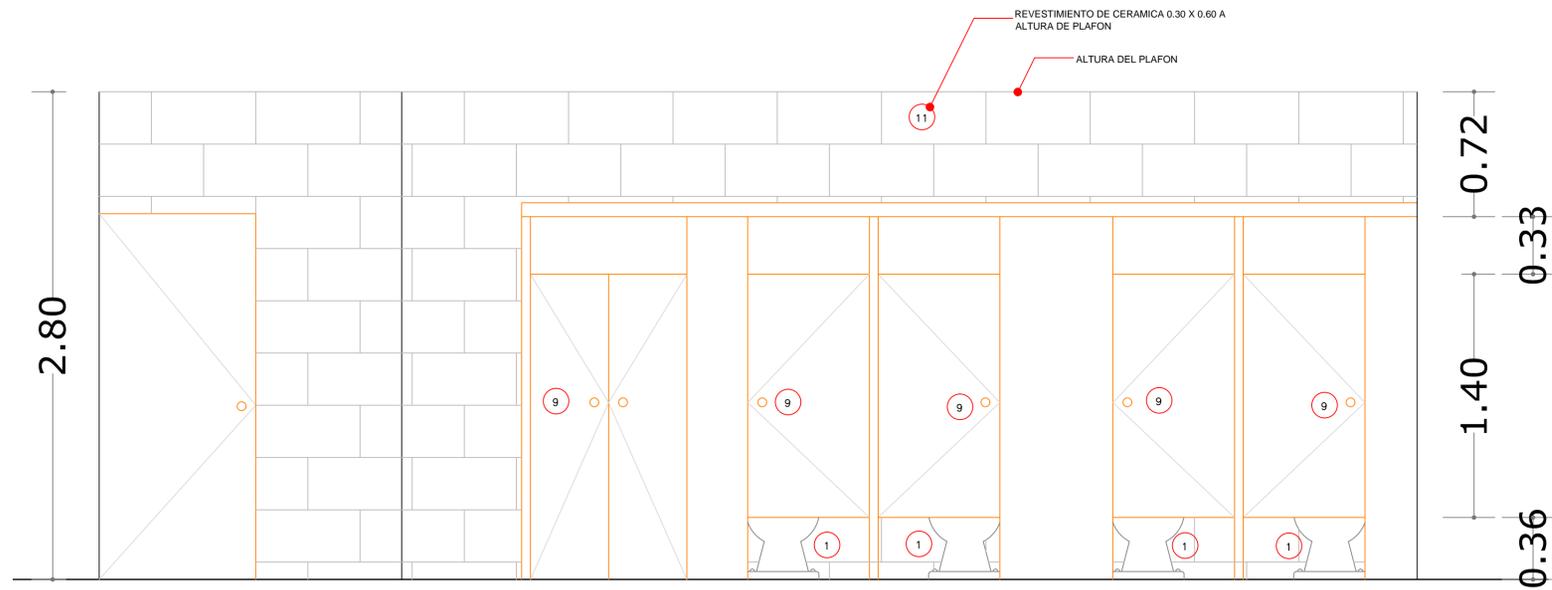

ELEVACION 1
BAÑO PRIVADO - DEPTO. ADMINISTRATIVO

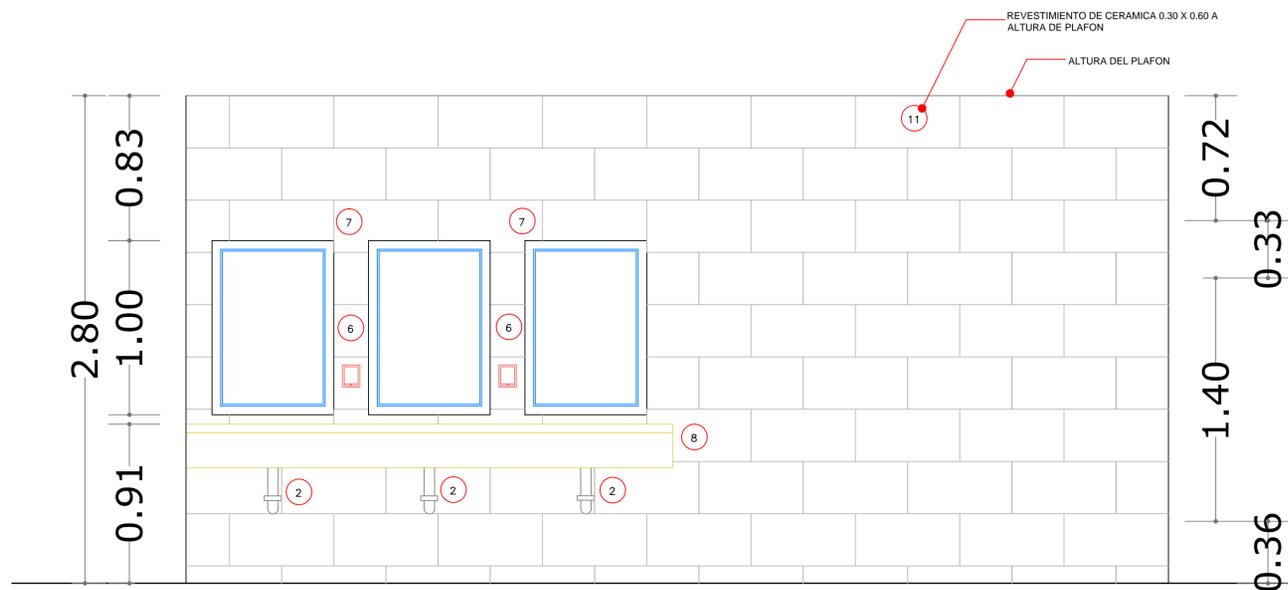

ELEVACION 2
BAÑO PRIVADO - DEPTO. ADMINISTRATIVO

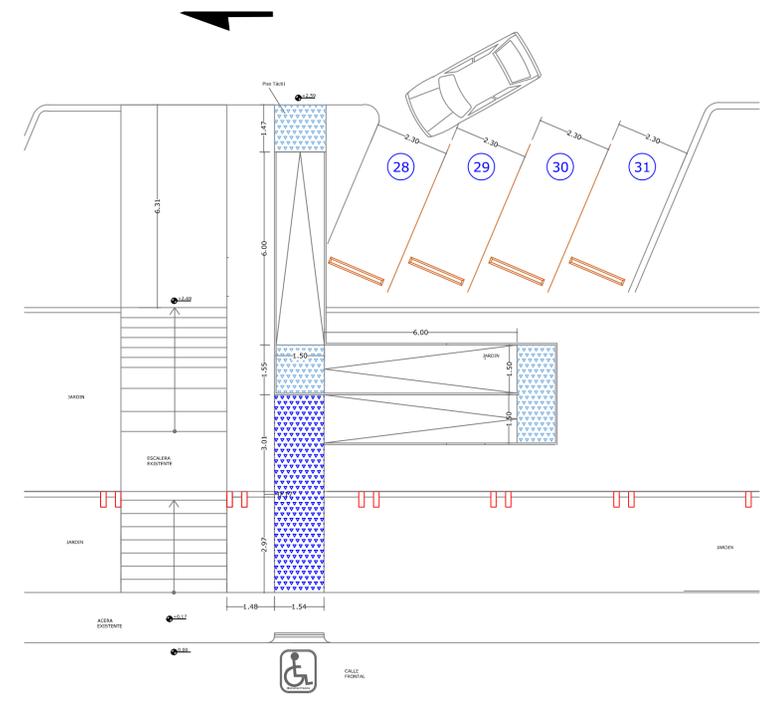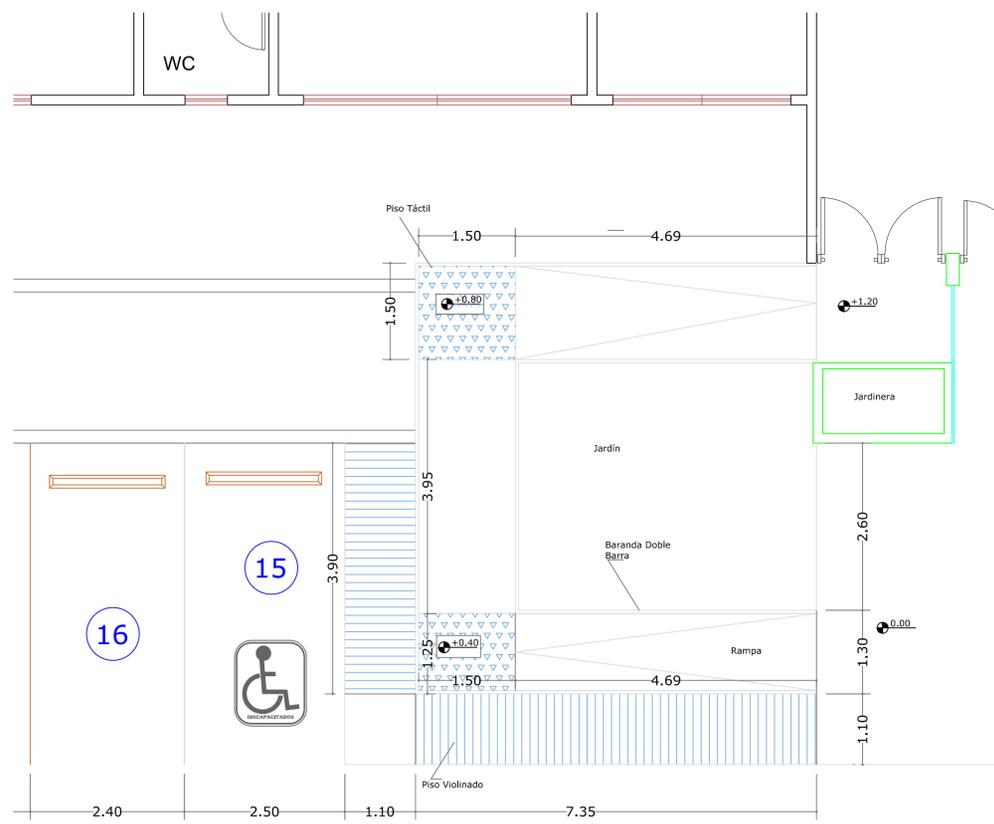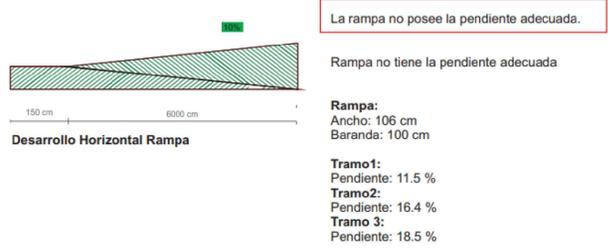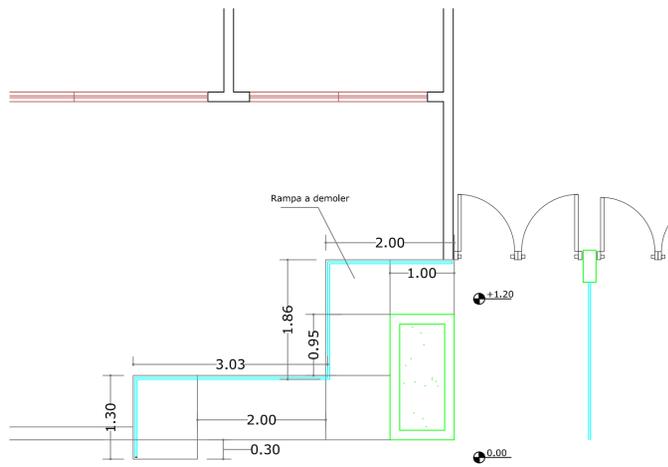


1 PLANTA ARQUITECTONICA EXISTENTE
DE104 RAMPA ENTRADA AL PALACIO

2 PLANTA ARQUITECTONICA PROPUESTA
DE104 RAMPA ENTRADA AL PALACIO

3 PLANTA ARQUITECTONICA PROPUESTA
DE104 RAMPA ENTRADA DESDE LA CALLE

Las rampas para salvar los desniveles de acceso deben tener las siguientes características:
 Ancho 1.20 M
 Pendiente: 8% – 10%
 Pasamanos: Instalar pasamanos doble continuo en ambos lados a una altura de 1100 – 900 mm y 700 – 650 mm

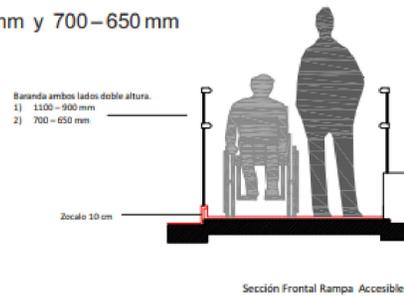

Provincia Montecristi
Montecristi - BARRIO SAN PEDRO

Las Colinas, Montecristi
C/Pimentel, No.107, Barrio San Pedro