



PLANTA ARQUITECTONICA  
DE CONJUNTO EXISTENTE NIVEL 1  
ESCALA: 1:500

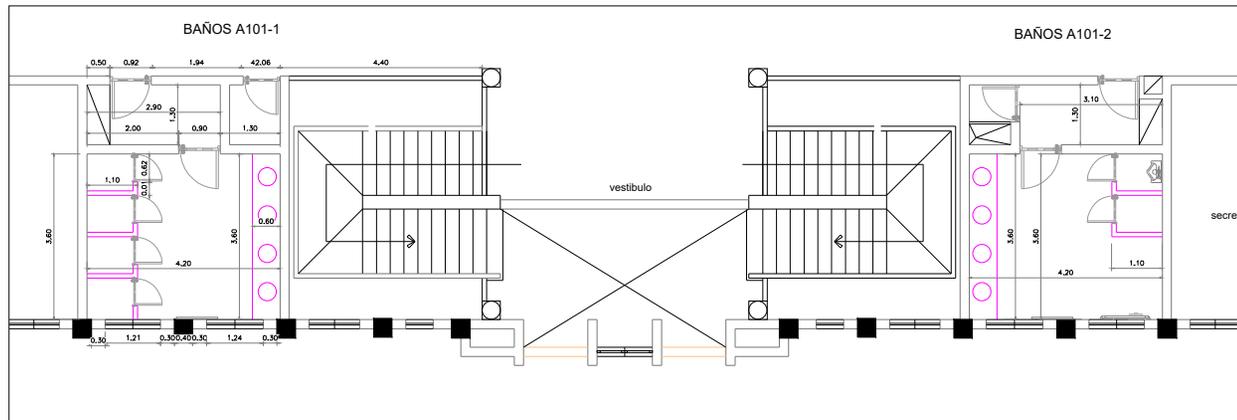


PLANTA EXISTENTE  
AREA DE BAÑOS TIPO PRIMER Y SEGUNDO NIVEL  
ESCALA: 1:50

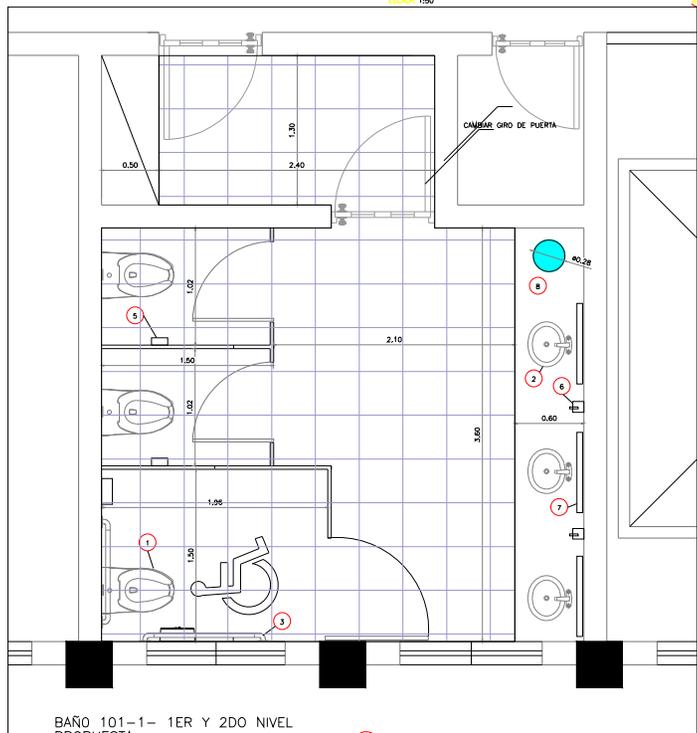

BAÑO 101-1- 1ER Y 2DO NIVEL  
PROPUESTA  
ESCALA: 1:50

TABLA DE ACCESORIOS Y EQUIPAMIENTO DE BAÑOS	
No.	ACCESORIO Y DESCRIPCION
1	INODORO ELONGADO, COLOR BLANCO EN PORCELANA
2	LAVAMANOS BAÑO TIPO DE MESETA COLOR BLANCO, SIFON METALICO.
3	BARRA DE SEGURIDAD DE ACERO INOXIDABLE DE 24" Y 48" DE LONGITUD PARA PERSONAS DISCAPACITADAS
4	ORINAL DE PORCELANA
5	DISPENSADOR DE PAPEL HIGIENICO ACERO INOXIDABLE
6	DOSIFICADOR DE JABON DE ACERO INOXIDABLE
7	ESPEJO 1,70 x 0,70 MTS CON MARCO DE ACERO ALUMINIO
8	TOPE DE GRANITO NEGRO GALAXY (LONGITUD MEDIR EN PLANTA), SINTH-CERAM, FALDA 0,25M + ZOCALO 0,10 M.
9	PUERTAS DE DIVISION MODULAR DE BAÑOS EN PLASTICO SÓLIDO, COLOR BLANCO, DE ALTA RESISTENCIA
10	DISPENSADOR DE ROLLOS DE PAPEL TOALLA ESTANDAR FABRICADO EN ACERO INOXIDABLE CON ACABADO SATINADO
	● HUECO EN TOPE # 0,28CM (PARA ZAFACON)

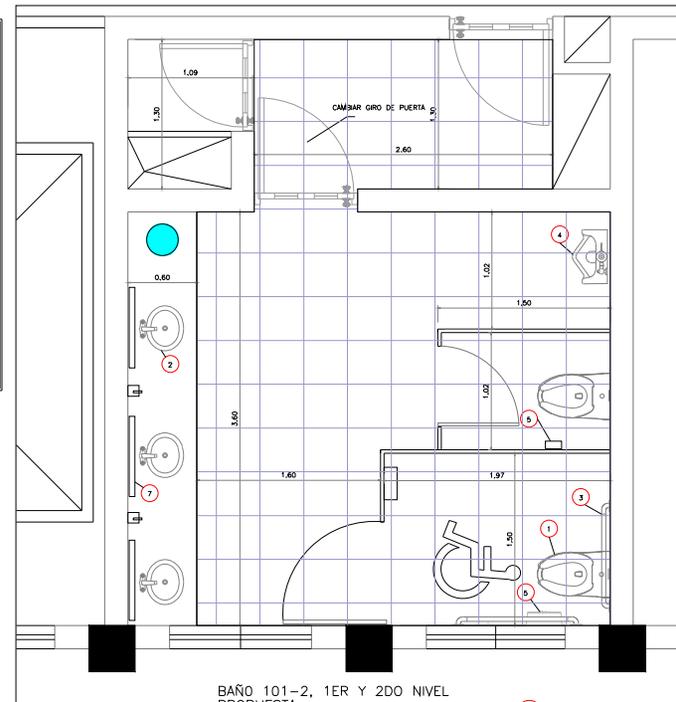

BAÑO 101-2, 1ER Y 2DO NIVEL  
PROPUESTA  
ESCALA: 1:50

  
**REPÚBLICA DOMINICANA**  
**CONSEJO DEL PODER JUDICIAL**  
 DIRECCIÓN GENERAL DE LA  
 ADMINISTRACIÓN Y CARRERA JUDICIAL  
 DIRECCIÓN DE INFRAESTRUCTURA FÍSICA

**MAG. LUIS HENRY MOLINA**  
 MAGISTRADO PRESIDENTE

ENCARGADOS

COLABORADORES

**M. de ARQ. RUTH VELAZQUEZ**  
 COLABORACION EN DISEÑO ARQUITECTONICO,  
 DIBUJO DE PLANOS Y MODELO TRIDIMENSIONAL

PROYECTO

ADECUACION DE BAÑOS

UBICACIÓN

CONTENIDO

PLANTA EXISTENTE Y  
PROPUESTA DE BAÑOS

ESTADO DEL PLANO

UBICACION ARCHIVO DIGITAL

EDICION

FECHA DE ACTUALIZACION **MAYO 2020**

**FECHA** **ESCALA**  
 01/05/2020

**CAD No.**  
**PJMOCABA-2022**

PLANO No.

**HOJA No.** **DE**  
**01** **01**