



MAG. LUIS HENRY MOLINA
MAGISTRADO PRESIDENTE

**DIRECCIÓN DE
INFRAESTRUCTURA FÍSICA**

COLABORADORES

**Arq. Ruth María
Velázquez Jiménez**
COLABORACIÓN EN DISEÑO ARQUITECTÓNICO,
DIBUJO DE PLANOS Y MODELO TRIDIMENSIONAL

PROYECTO

**Readecuación de baños
públicos Palacio de Justicia
de Boca Chica**

CONTENIDO
**PLANO EXISTENTE Y
PROPUESTA 1ER NIVEL**

EDICIÓN:

FECHA DE ACTUALIZACIÓN:


FECHA 27/01/2023 **ESCALA** 1:20

2023-020


PLANO Núm. A101

HOJA Núm. DE

01 02

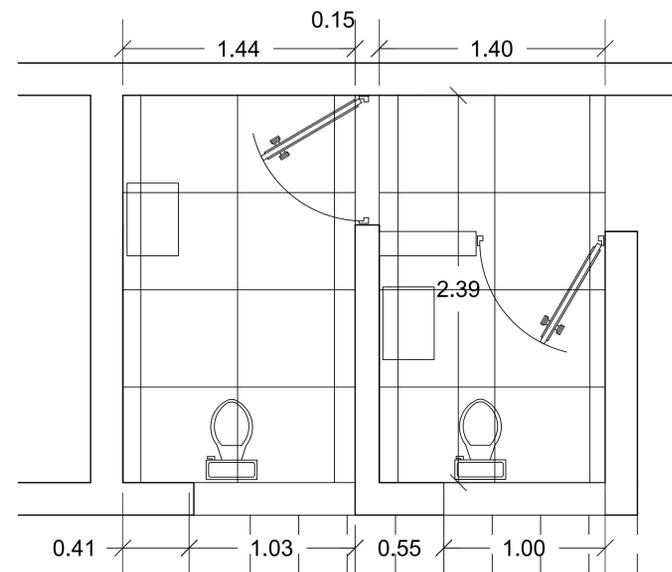

PLANTA EXISTENTE
BAÑOS PÚBLICOS-1

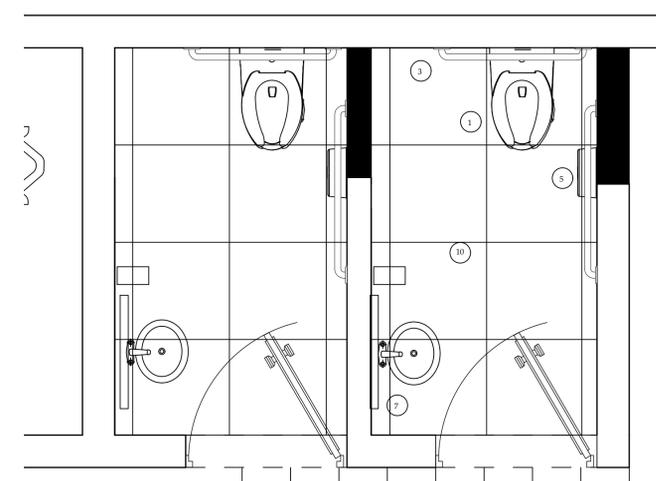


PLANTA ARQUITECTÓNICA PROPUESTA
BAÑOS PÚBLICOS-1


LEYENDA DE EQUIPAMIENTO DE BAÑOS	
1	INODORO ELONGADO, COLOR BLANCO EN PORCELANA CON FLUXOMETRO MANUAL 1.28 GAL (ADA) ASIENTO DE INODORO DE POLIPROPILENO HEAVY-DUTY (UTILIZAR EXISTENTE)
2	LAVAMANOS DE PORCELANA OVALADO COLOR BLANCO, SIFON METALICO.
3	BARRA DE SEGURIDAD DE ACERO INOXIDABLE
4	ORINAL DE PORCELANA CON FLUXOMETRO DE PALANCA
5	DISPENSADOR DE PAPEL HIGIENICO ACERO INOXIDABLE
6	DOSIFICADOR ELECTRONICO DE BATERIAS CON SENSOR PARA JABON LIQUIDO
7	ESPEJO 1.00 X 0.70 MTS CON MARCO DE ACERO ALUMINIO
8	TOPE DE GRANITO
9	DIVISION MODULAR DE BAÑOS
10	PISO PORCELANATO GRIS 60 X 60
11	CERAMICA 0.60 X 0.40

TABLA DE DEMOLICIONES Y ADICIONES	
1	DEMOLICION DE MURO DE BLOQUES.
2	DEMOLICION DE MUROS DE SHEETROCK H=3.00 MTS
3	ADICIONAR MUROS EN DENSGLASS Y SHEETROCK TERMINACION PAÑETE LISO Y FIBRA DE AISLAMIENTO ACUSTICO. H=3.20 MTS
4	ADICIONAR MUROS EN DENSGLASS TERMINACION PAÑETE LISO Y FIBRA DE AISLAMIENTO ACUSTICO. H=4.00 MTS
5	ADICIONAR MUROS EN BLOQUES DE 8". TERMINACION PAÑETE LISO Y PINTURA. H=4.00 MTS
6	REMOCION DE MUROS EN MADERA H=1.7 MTS
7	DEMOLICION Y REPOSICION DE PISOS. SIMILAR AL EXISTENTE.
8	DEMOLICION DE MURO Y ADICIONAR PAÑO FIJO CRISTAL FLOTANTE, SNPT 0.20 MTS H+ DINTEL DE LA PUERTA.
9	CERRRE DE HUECO CON BLOQUES DE HORMIGON
10	ABRIR HUECO


LEYENDA DE EQUIPAMIENTO DE PLAFONES Y LUMINARIAS	
1	PLAFOND EN VINIL - YESO CON LAMINA DE PROTECCION LADO SUPERIOR METALIZADO 2'X2' INCLUYE SISTEMA DE SUSPENSION ESTANDAR. (AREA PROPUESTA)
2	LUMINARIA 2'X2' DE PLAFOND. 3 TUBOS TIPO T8 LED (AREA PROPUESTA)
3	OJO DE BUEY DE 6 PULG EMPOTRABLE CON BOMBILLA DE LUZ BLANCA DE 15W

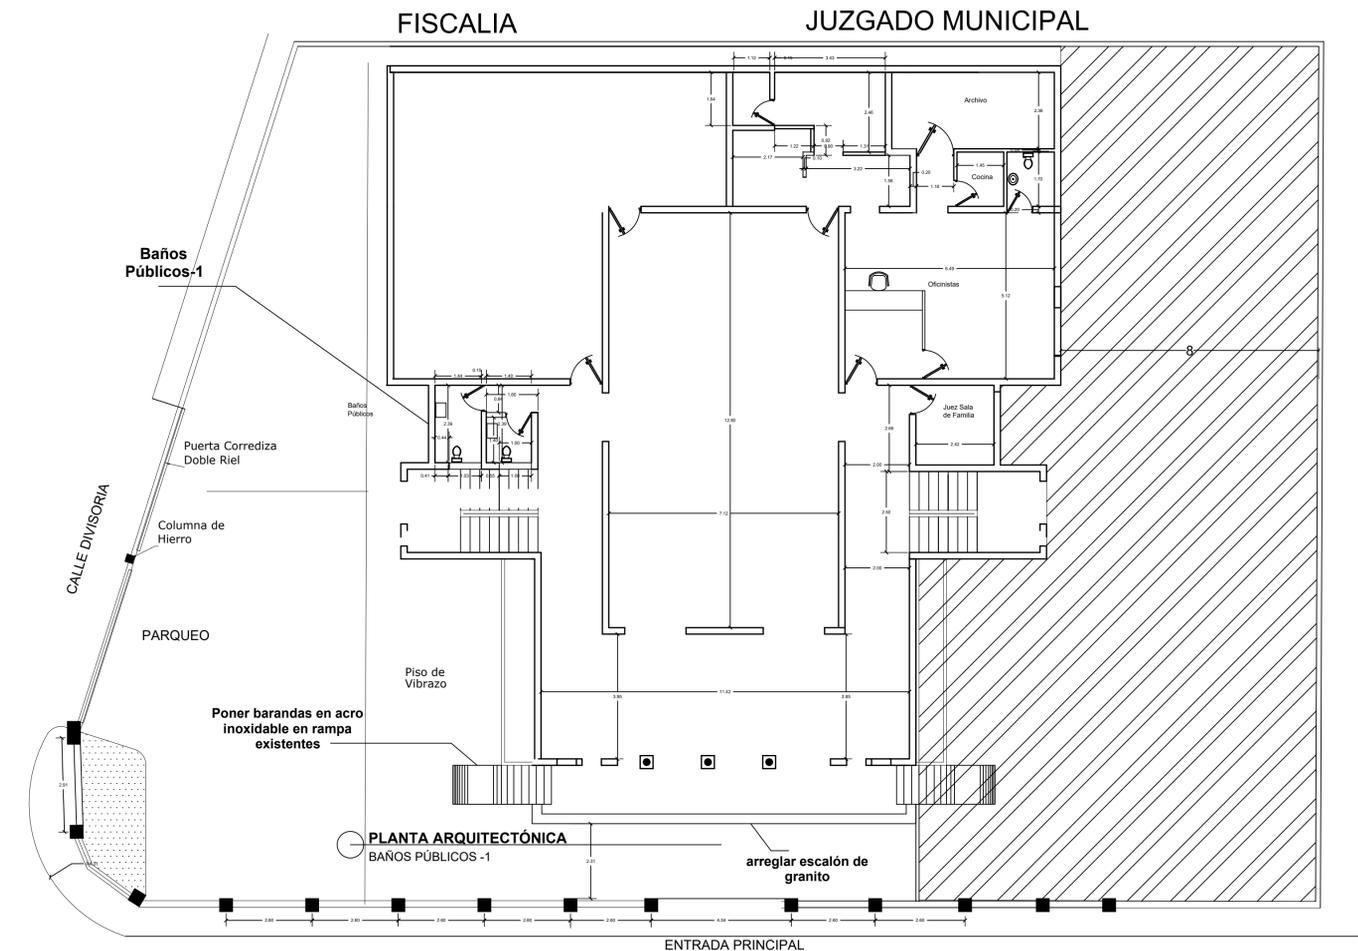


PLANTA ARQUITECTÓNICA
BAÑOS PÚBLICOS-1

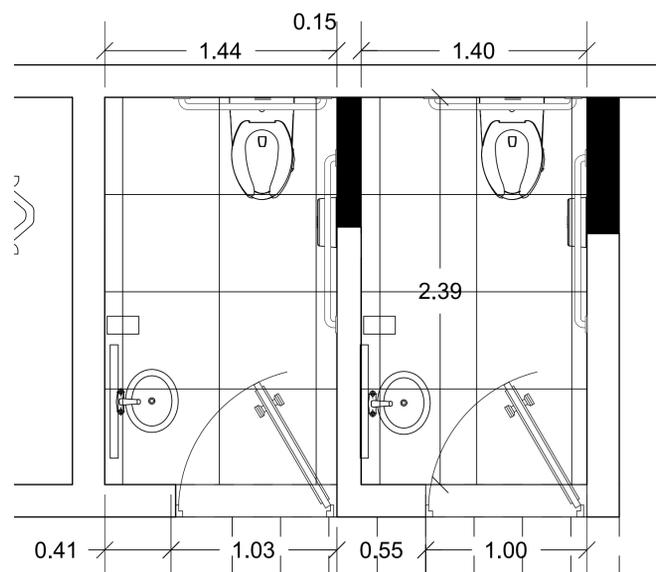

PLANTA DIMENSIONADA PROPUESTA
BAÑOS PÚBLICOS-1

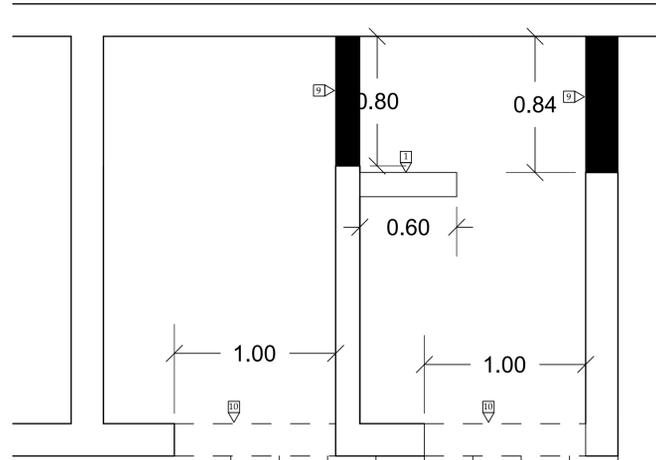


PLANTA DEMOLICIONES Y ADICIONES
BAÑOS PÚBLICOS-1

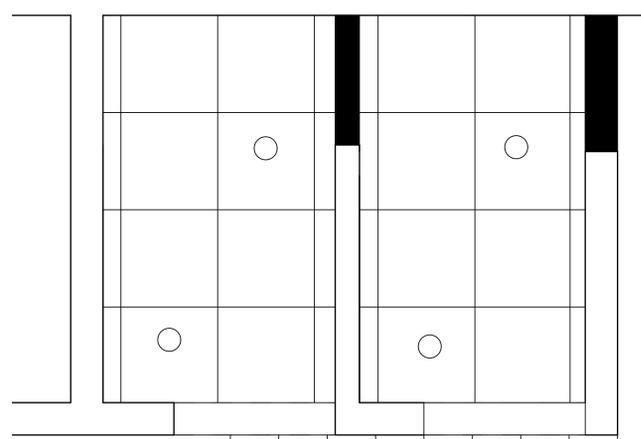

PLANTA PLAFOND Y LUCES
BAÑOS PÚBLICOS-1

FISCALIA


JUZGADO DE PAZ ORDINARIO

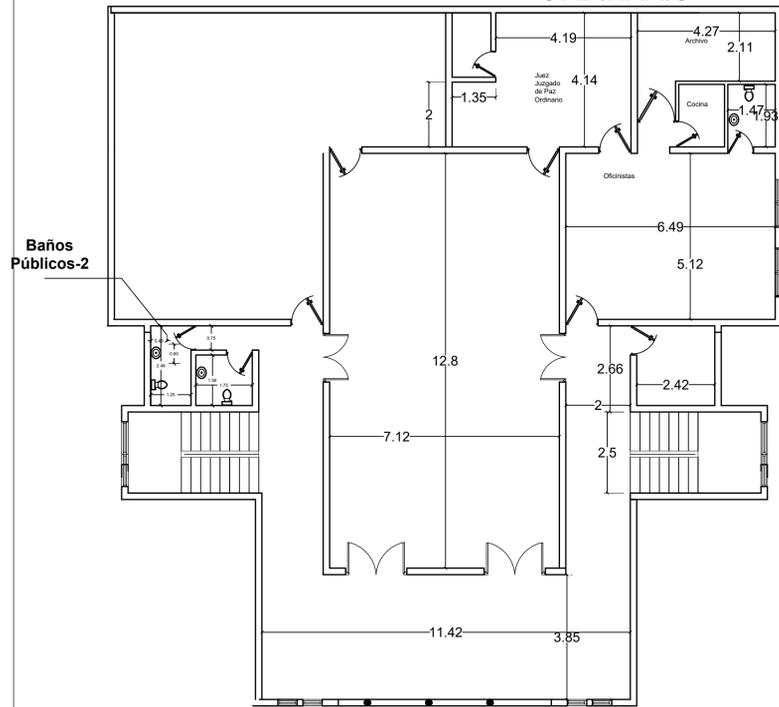


PLANTA EXISTENTE
SEGUNDO NIVEL

FISCALIA


JUZGADO DE PAZ ORDINARIO

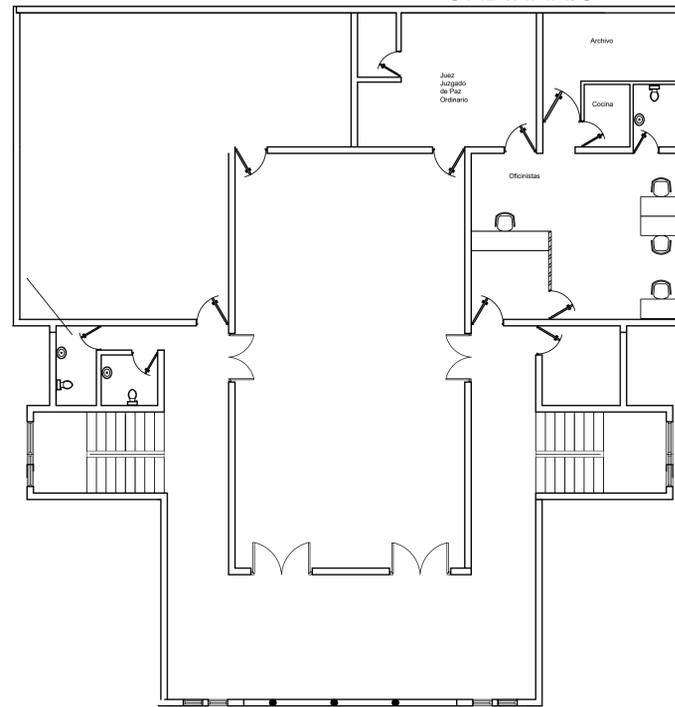


PLANTA PROPUESTA
SEGUNDO NIVEL

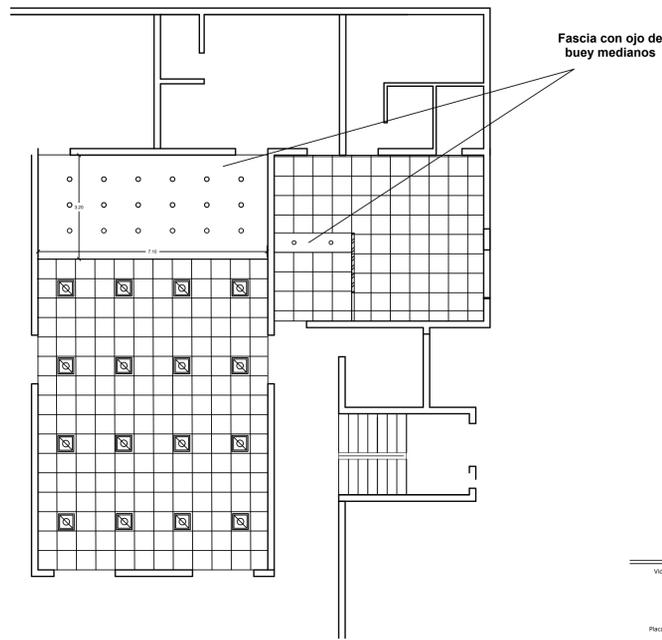


PLANTA PLAFOND
SEGUNDO NIVEL

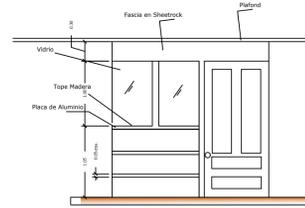


DETALLE EN ELEVACION
COUNTER

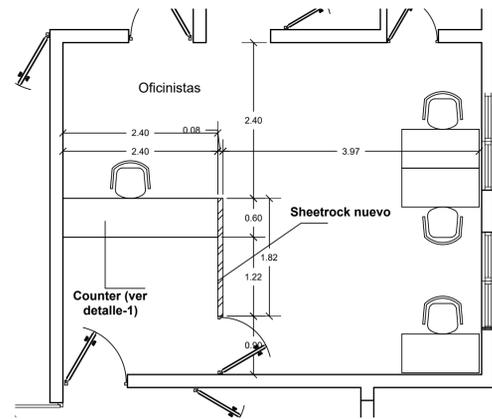


PLANTA PROPUESTA
SEGUNDO NIVEL- JUZGADO DE PAZ

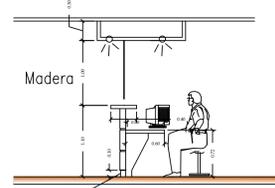


DETALLE EN SECCION
COUNTER

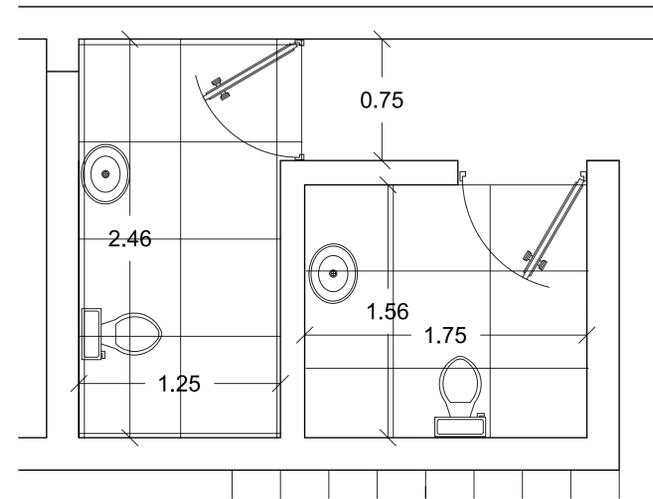

PLANTA EXISTENTE
BAÑOS-2

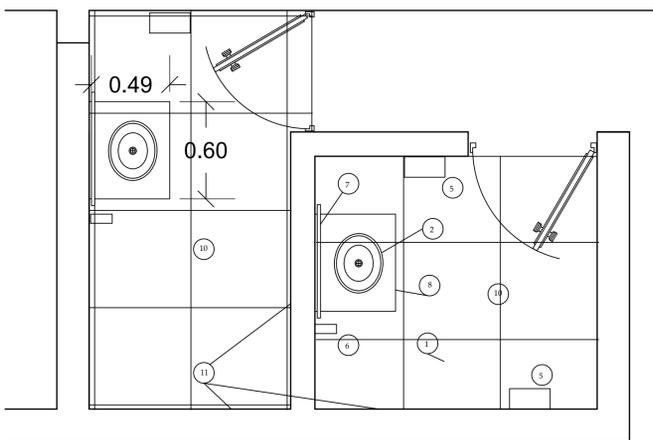

PLANTA PROPUESTA
BAÑOS-2

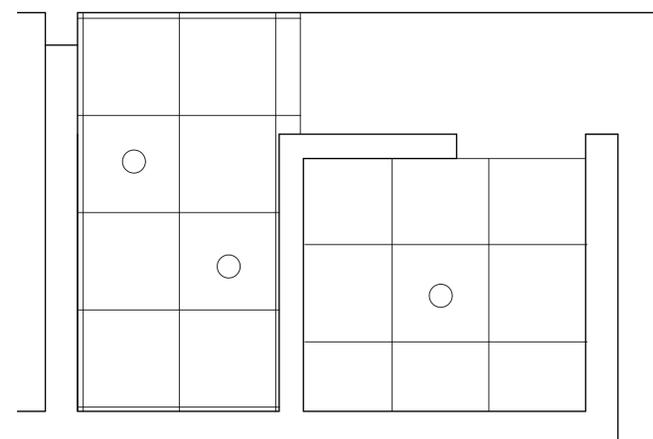

PLANTA PLAFOND
BAÑOS-2

LEYENDA DE EQUIPAMIENTO DE BAÑOS	
1	INODORO ELONGADO, COLOR BLANCO EN PORCELANA CON FLUXOMETRO MANUAL 1.28 GAL (ADA) ASIENTO DE INODORO DE POLIPROPILENO HEAVY-DUTY (UTILIZAR EXISTENTE)
2	LAVAMANOS DE PORCELANA OVALADO COLOR BLANCO, SIFON METALICO.
3	BARRA DE SEGURIDAD DE ACERO INOXIDABLE
4	ORNAL DE PORCELANA CON FLUXOMETRO DE PALANCA
5	DISPENSADOR DE PAPEL HIGIENICO ACERO INOXIDABLE
6	DOSIFICADOR ELECTRONICO DE BATERIAS CON SENSOR PARA JABON LIQUIDO
7	ESPEJO 1.00 X 0.70 MTS CON MARCO DE ACERO ALUMINIO
8	TOPE DE GRANITO
9	DIVISION MODULAR DE BAÑOS
10	PISO PORCELANATO GRIS 60 X 60
11	CERAMICA PARED 0.60 X 0.40

TABLA DE DEMOLICIONES Y ADICIONES	
1	DEMOLICION DE MURO DE BLOQUES, H=3.00 MTS
2	DEMOLICION DE MUROS DE SHEETROCK H=3.00 MTS
3	ADICIONAR MUROS DENSGLOSS Y SHEETROCK TERMINACION PAÑETE LISO Y FIBRA DE AISLAMIENTO ACUSTICO. H=3.20 MTS.
4	ADICIONAR MUROS EN DENSGLOSS TERMINACION PAÑETE LISO Y FIBRA DE AISLAMIENTO ACUSTICO. H=4.00 MTS. ADICIONAR MUROS EN BLOQUES DE 8". TERMINACION PAÑETE LISO Y PINTURA. H=4.00 MTS
5	REMOCION DE MUROS EN MADERA H=1.7 MTS
6	DEMOLICION Y REPOSICION DE PISOS, SIMILAR AL EXISTENTE.
7	DEMOLICION DE MURO Y ADICIONAR PAÑO FIJO CRISTAL FLOTANTE, SMT 0.20 MTS H= DINTEL DE LA PUERTA.
8	CIERRE DE HUECO CON BLOQUES DE HORMIGON
9	ABRIR HUECO

LEYENDA DE EQUIPAMIENTO DE PLAFONES Y LUMINARIAS	
	PLAFOND EN VINIL - YESO CON LAMINA DE PROTECCION LADO SUPERIOR METALIZADO 2'X2'. INCLUYE SISTEMA DE SUSPENSION ESTANDAR. (AREA PROPUESTA)
	LUMINARIA 2'X2' DE PLAFOND, 3 TUBOS TIPO T8 LED (AREA PROPUESTA)
	OJO DE BUEY DE 6 PULG. EMPOTRABLE CON BOMBILLA DE LUZ BLANCA DE 15W



MAG. LUIS HENRY MOLINA
MAGISTRADO PRESIDENTE

DIRECCIÓN DE INFRAESTRUCTURA FÍSICA

COLABORADORES

Arq. Ruth María Velázquez Jiménez
COLABORACIÓN EN DISEÑO ARQUITECTÓNICO, DIBUJO DE PLANOS Y MODELO TRIDIMENSIONAL

PROYECTO

Readecuación de baños públicos Palacio de Justicia de Boca Chica

CONTENIDO
PLANO EXISTENTE Y PROPUESTA 2do NIVEL

EDICIÓN:

FECHA DE ACTUALIZACIÓN:

FECHA 27/01/2023 **ESCALA** 1:20

2023-020

PLANO Núm. A102

HOJA Núm. DE
02 02