



MAG. LUIS HENRY MOLINA
MAGISTRADO PRESIDENTE

**DIRECCIÓN DE
INFRAESTRUCTURA FÍSICA**

COLABORADORES

ARQ. MARIELLE DE LEÓN
COLABORACIÓN EN DISEÑO ARQUITECTÓNICO,
DIBUJO DE PLANOS Y MODELO TRIDIMENSIONAL

PROYECTO

BAÑO Y CENTRO DE
SERVICIO PRESENCIAL EN
PALACIO DE JUSTICIA
PEDERNALES

CONTENIDO

PLANTA ARQUITECTÓNICA EXISTENTE

EDICIÓN:

FECHA DE ACTUALIZACIÓN:


FECHA
18/01/2023

ESCALA
1:100

Núm. de carpeta digital

PLANO Núm. A101

HOJA Núm. DE
01 05

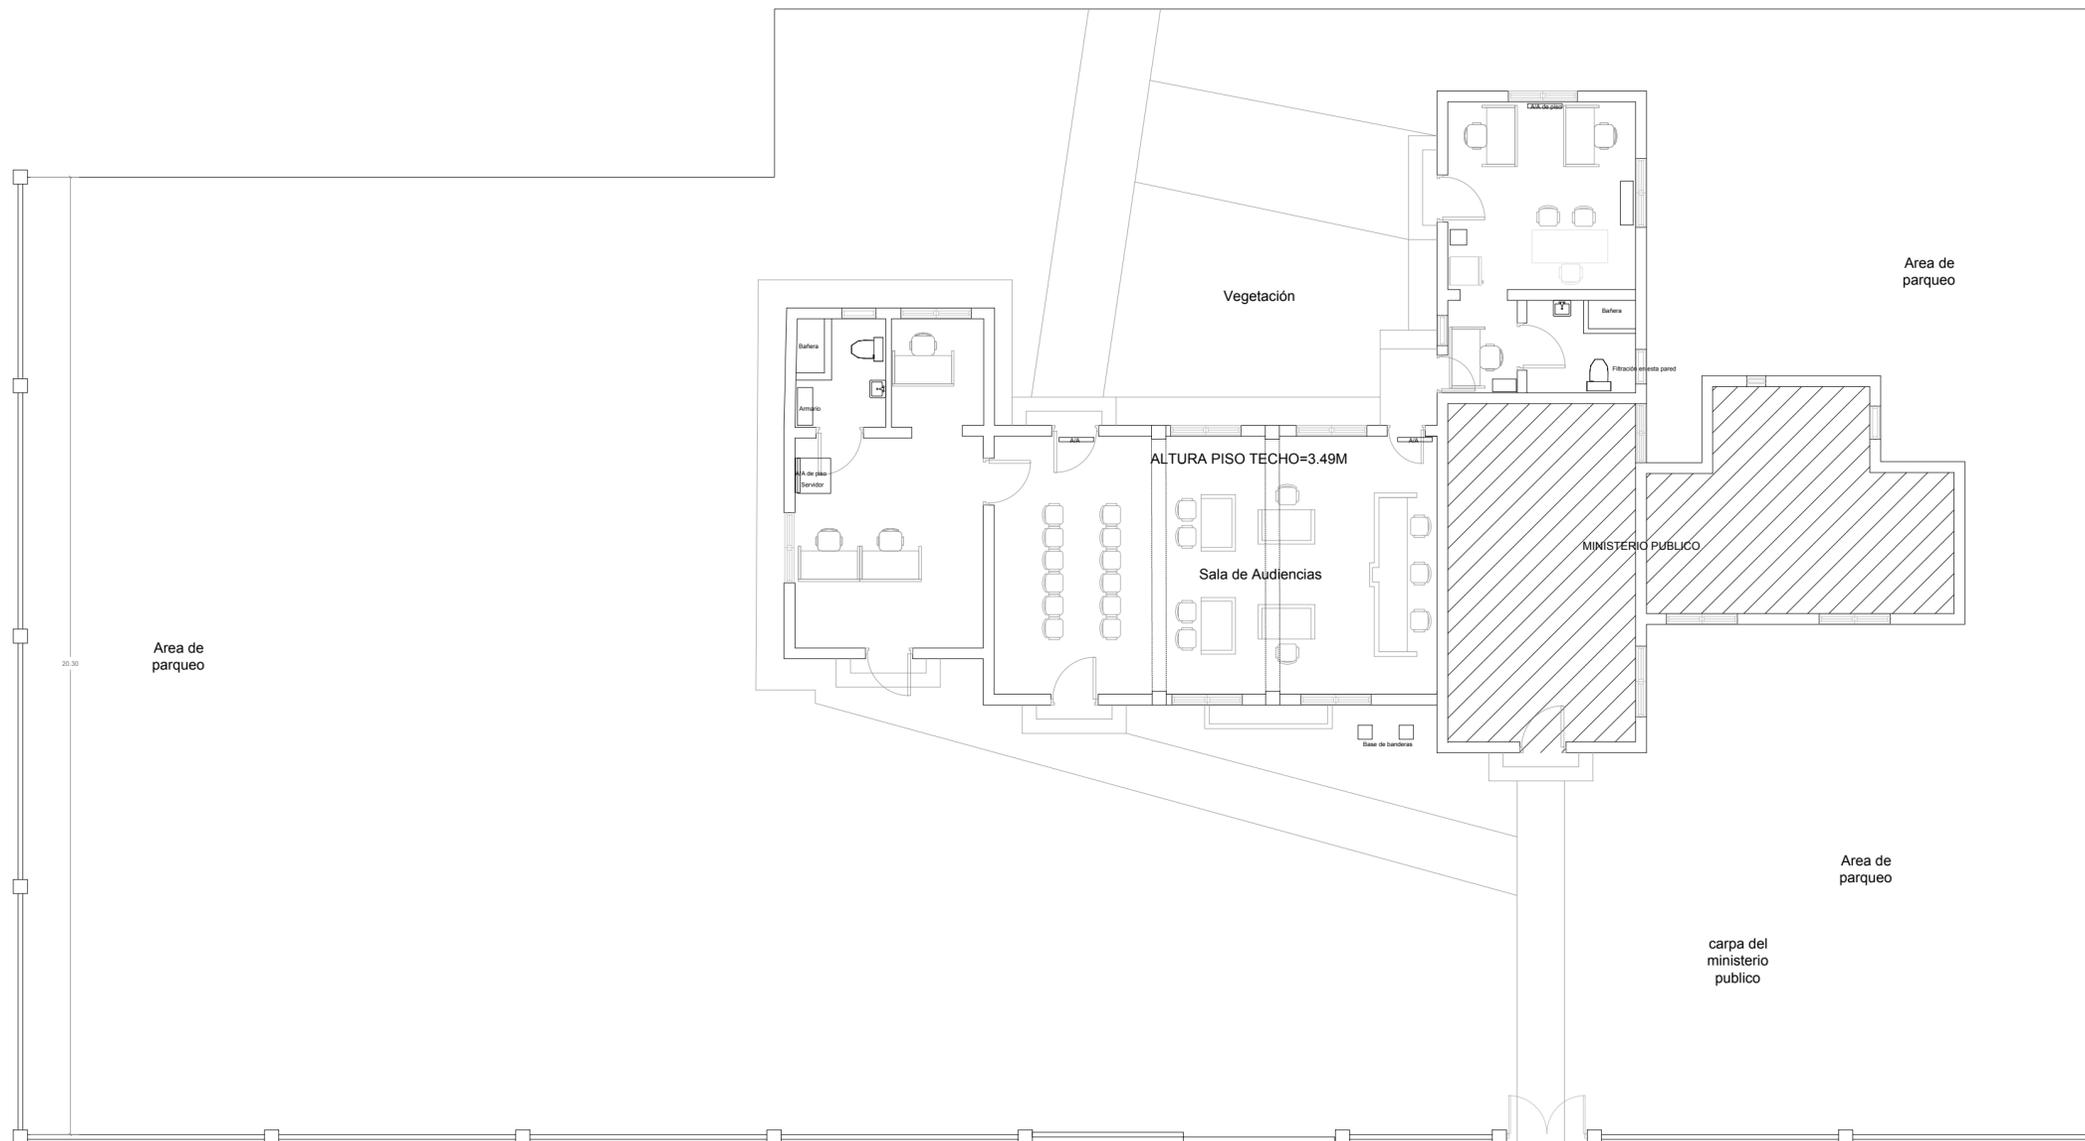



MAG. LUIS HENRY MOLINA
MAGISTRADO PRESIDENTE

**DIRECCIÓN DE
INFRAESTRUCTURA FÍSICA**

COLABORADORES

ARQ. MARIELLE DE LEÓN
COLABORACIÓN EN DISEÑO ARQUITECTÓNICO,
DIBUJO DE PLANOS Y MODELO TRIDIMENSIONAL

PROYECTO

BAÑO Y CENTRO DE
SERVICIO PRESENCIAL EN
PALACIO DE JUSTICIA
PEDERNALES

CONTENIDO

PROPUESTA DE INTERVENCIÓN

EDICIÓN:


FECHA DE ACTUALIZACIÓN:

FECHA 18/01/2023 **ESCALA** 1:100

Núm. de carpeta digital

PLANO Núm. A102

HOJA Núm. DE
02 05

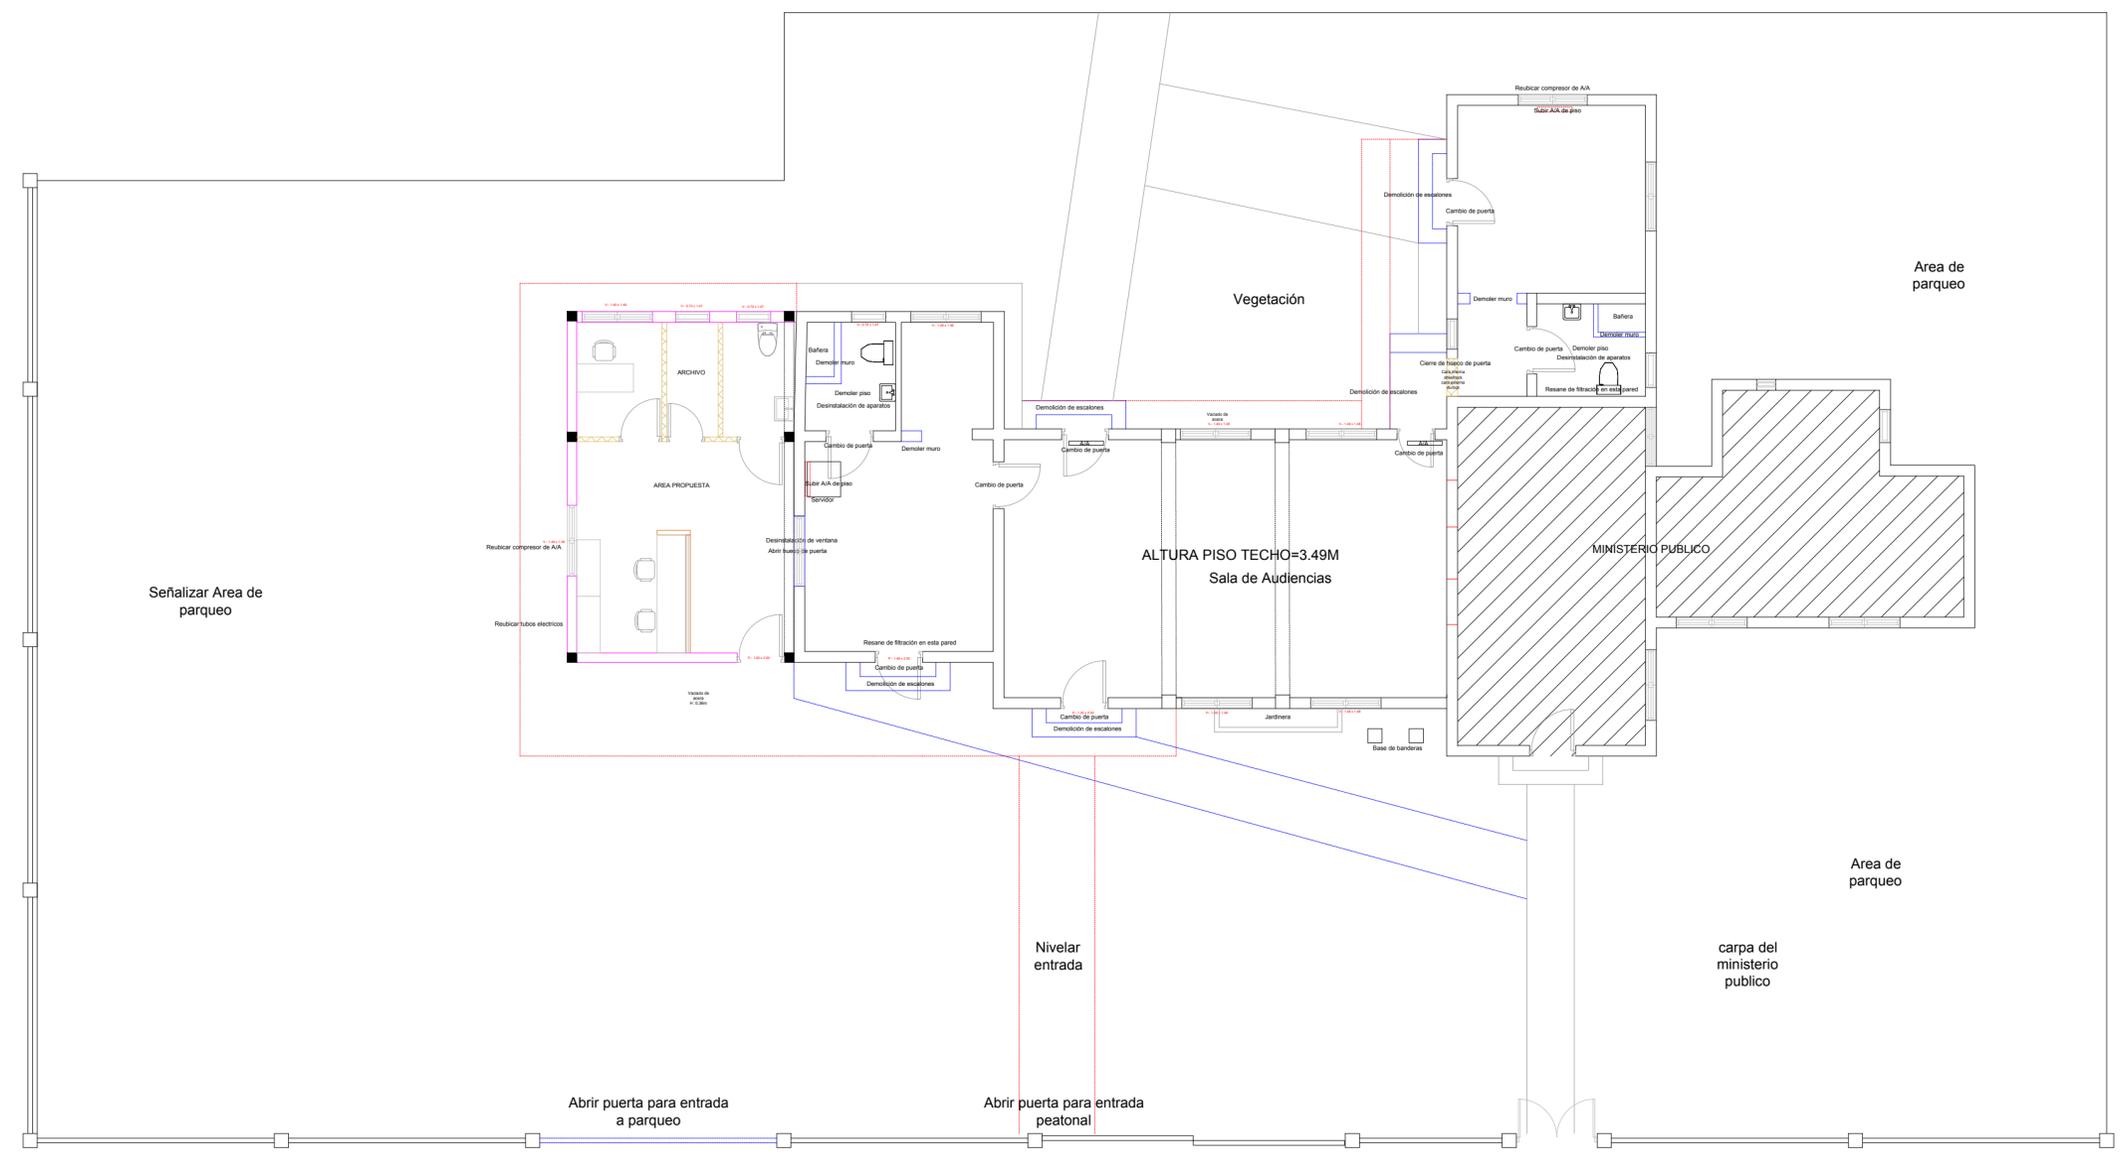

LEYENDA	
	DEMOLICIÓN
	ACERAS NUEVAS
	MUROS NUEVOS EN BLOCK
	MUROS EN SHEETROCK



MAG. LUIS HENRY MOLINA
MAGISTRADO PRESIDENTE

**DIRECCIÓN DE
INFRAESTRUCTURA FÍSICA**

COLABORADORES

ARQ. MARIELLE DE LEÓN
COLABORACIÓN EN DISEÑO ARQUITECTÓNICO,
DIBUJO DE PLANOS Y MODELO TRIDIMENSIONAL

PROYECTO

BAÑO Y CENTRO DE
SERVICIO PRESENCIAL EN
PALACIO DE JUSTICIA
PEDERNALES

CONTENIDO

PLANTA ARQUITECTÓNICA PROPUESTA

EDICIÓN:


FECHA DE ACTUALIZACIÓN:

FECHA 18/01/2023 **ESCALA** 1:100

Núm. de carpeta digital

PLANO Núm. A103

HOJA Núm. DE
03 05

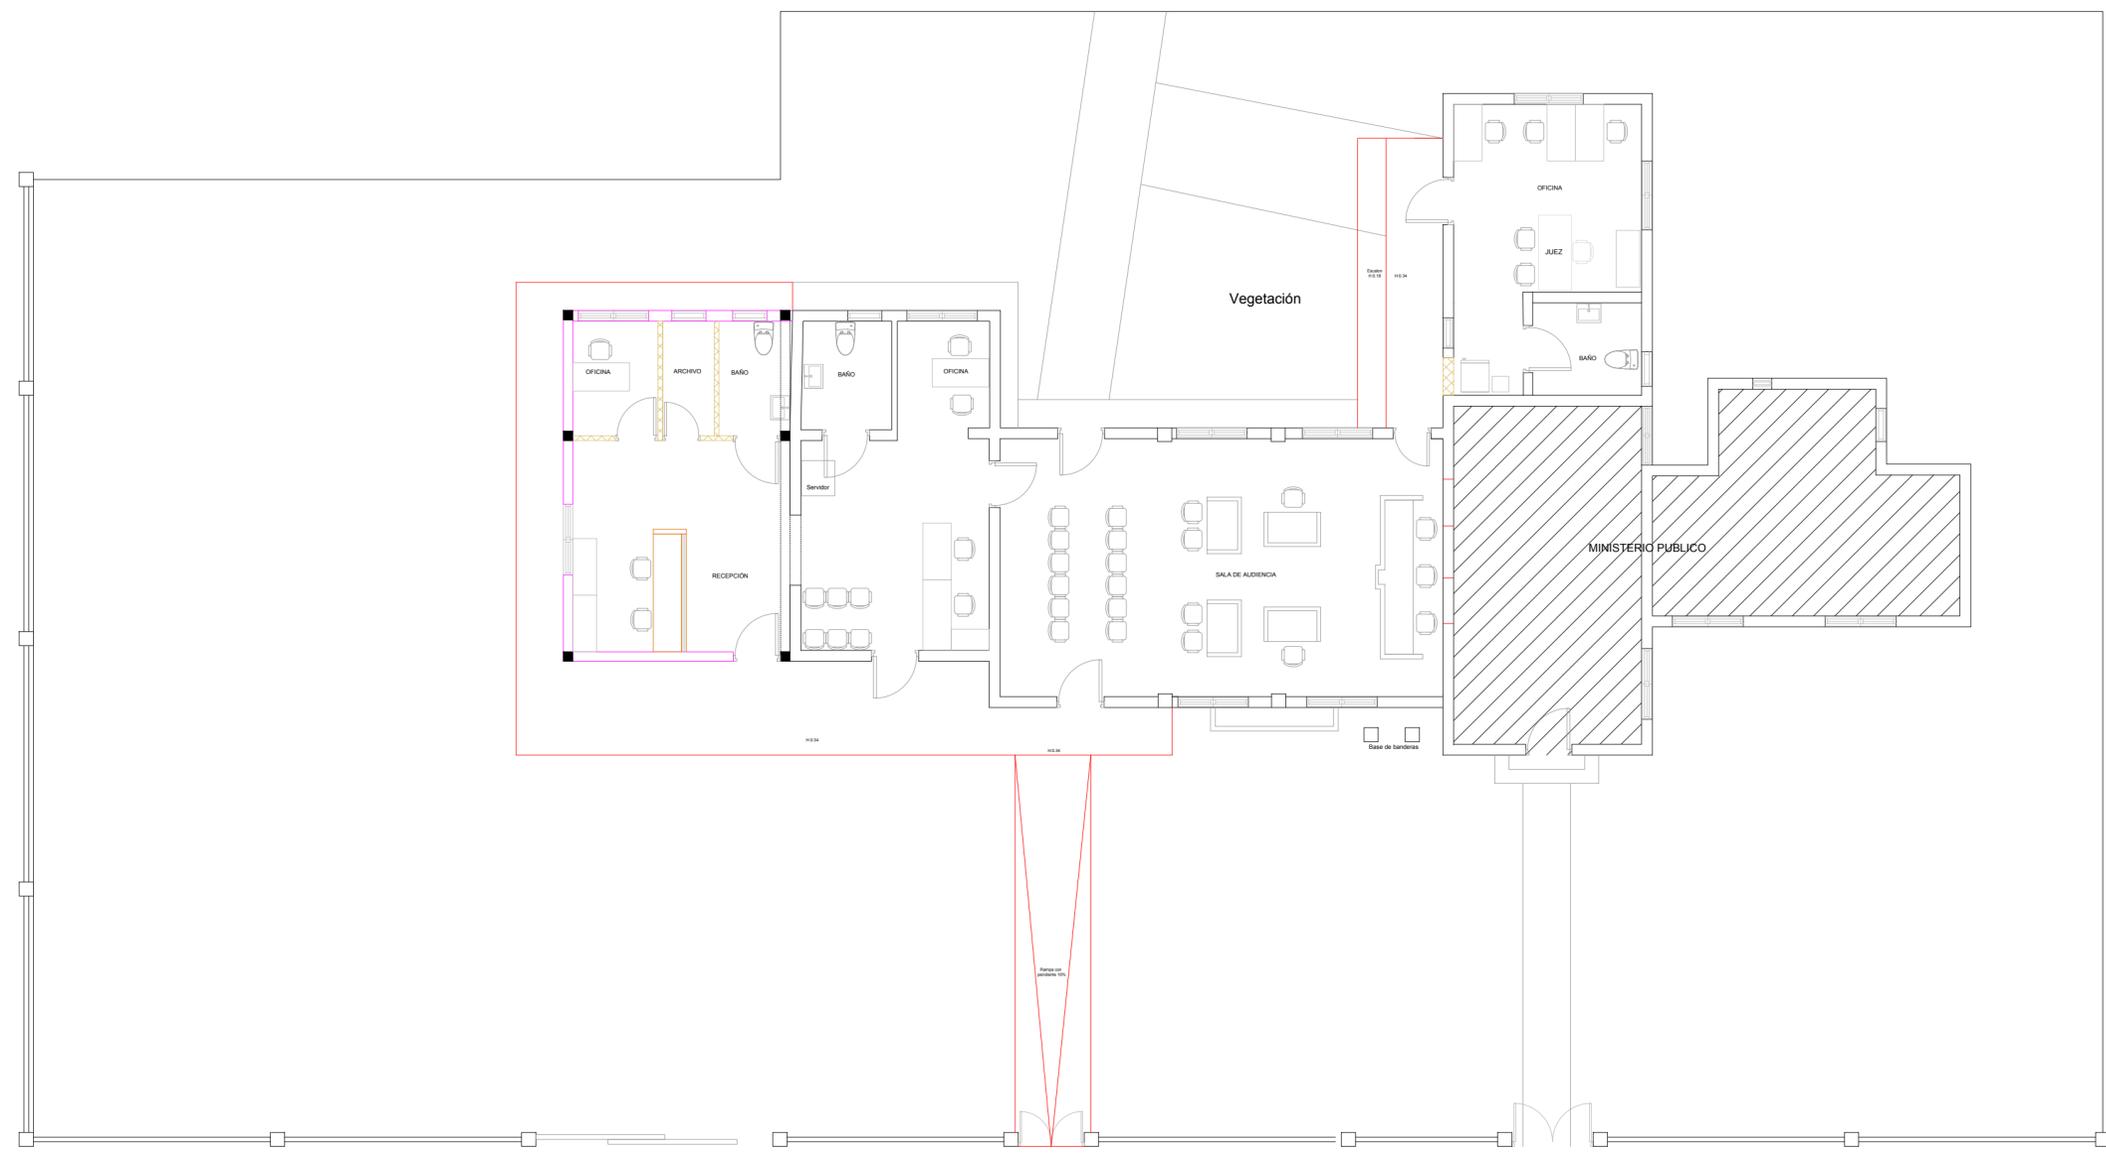

LEYENDA	
	ACERAS NUEVAS
	MUROS NUEVOS EN BLOCK
	MUROS EN SHEETOROCK
	COUNTER EN MADERA



MAG. LUIS HENRY MOLINA
MAGISTRADO PRESIDENTE

**DIRECCIÓN DE
INFRAESTRUCTURA FÍSICA**

COLABORADORES

ARQ. MARIELLE DE LEÓN
COLABORACIÓN EN DISEÑO ARQUITECTÓNICO,
DIBUJO DE PLANOS Y MODELO TRIDIMENSIONAL

PROYECTO

BAÑO Y CENTRO DE
SERVICIO PRESENCIAL EN
PALACIO DE JUSTICIA
PEDERNALES

CONTENIDO

PLANTA ARQUITECTÓNICA DIMENSIONADA

EDICIÓN:


FECHA DE ACTUALIZACIÓN:

FECHA 18/01/2023	ESCALA 1:50
----------------------------	-----------------------

Núm. de carpeta digital

PLANO Núm. A104

HOJA Núm. 04	DE 05
-------------------------------	------------------------

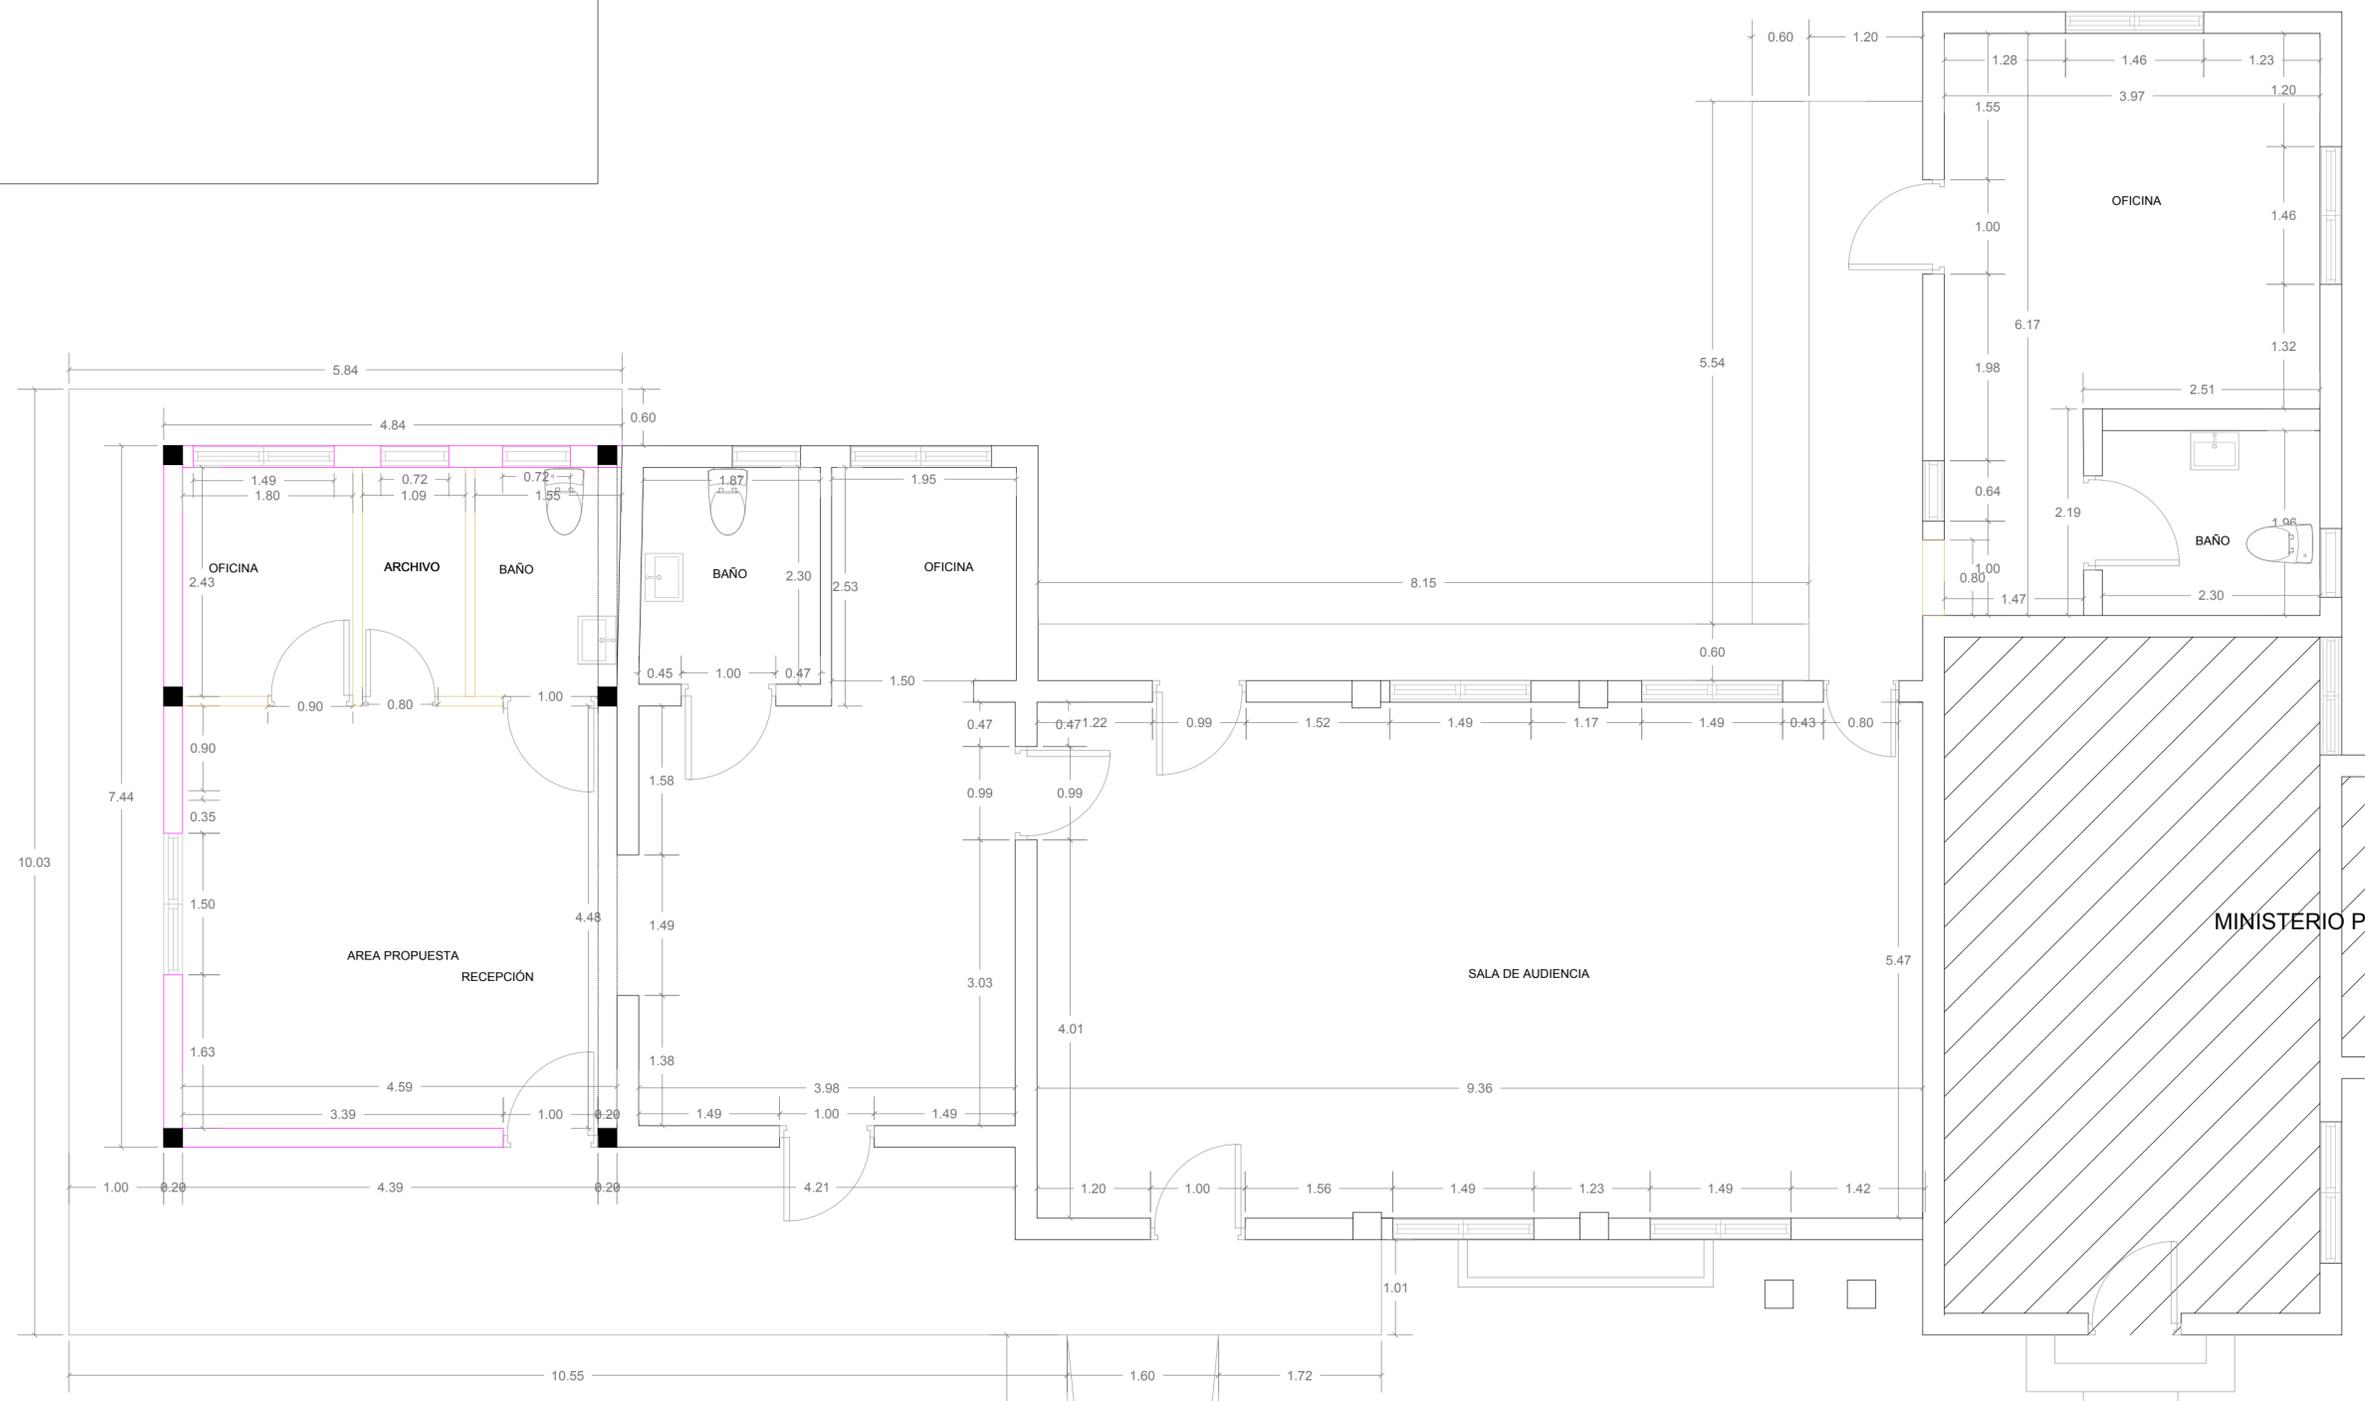



MAG. LUIS HENRY MOLINA
MAGISTRADO PRESIDENTE

**DIRECCIÓN DE
INFRAESTRUCTURA FÍSICA**

COLABORADORES

ARQ. MARIELLE DE LEÓN
COLABORACIÓN EN DISEÑO ARQUITECTÓNICO,
DIBUJO DE PLANOS Y MODELO TRIDIMENSIONAL

PROYECTO

BAÑO Y CENTRO DE
SERVICIO PRESENCIAL EN
PALACIO DE JUSTICIA
PEDERNALES

CONTENIDO

PLANTA DE PLAFÓN Y LUMINARIAS

EDICIÓN:

FECHA DE ACTUALIZACIÓN:

FECHA
18/01/2023

ESCALA
1:50

Núm. de carpeta digital


PLANO Núm. A105

HOJA Núm. DE

05

DE

05

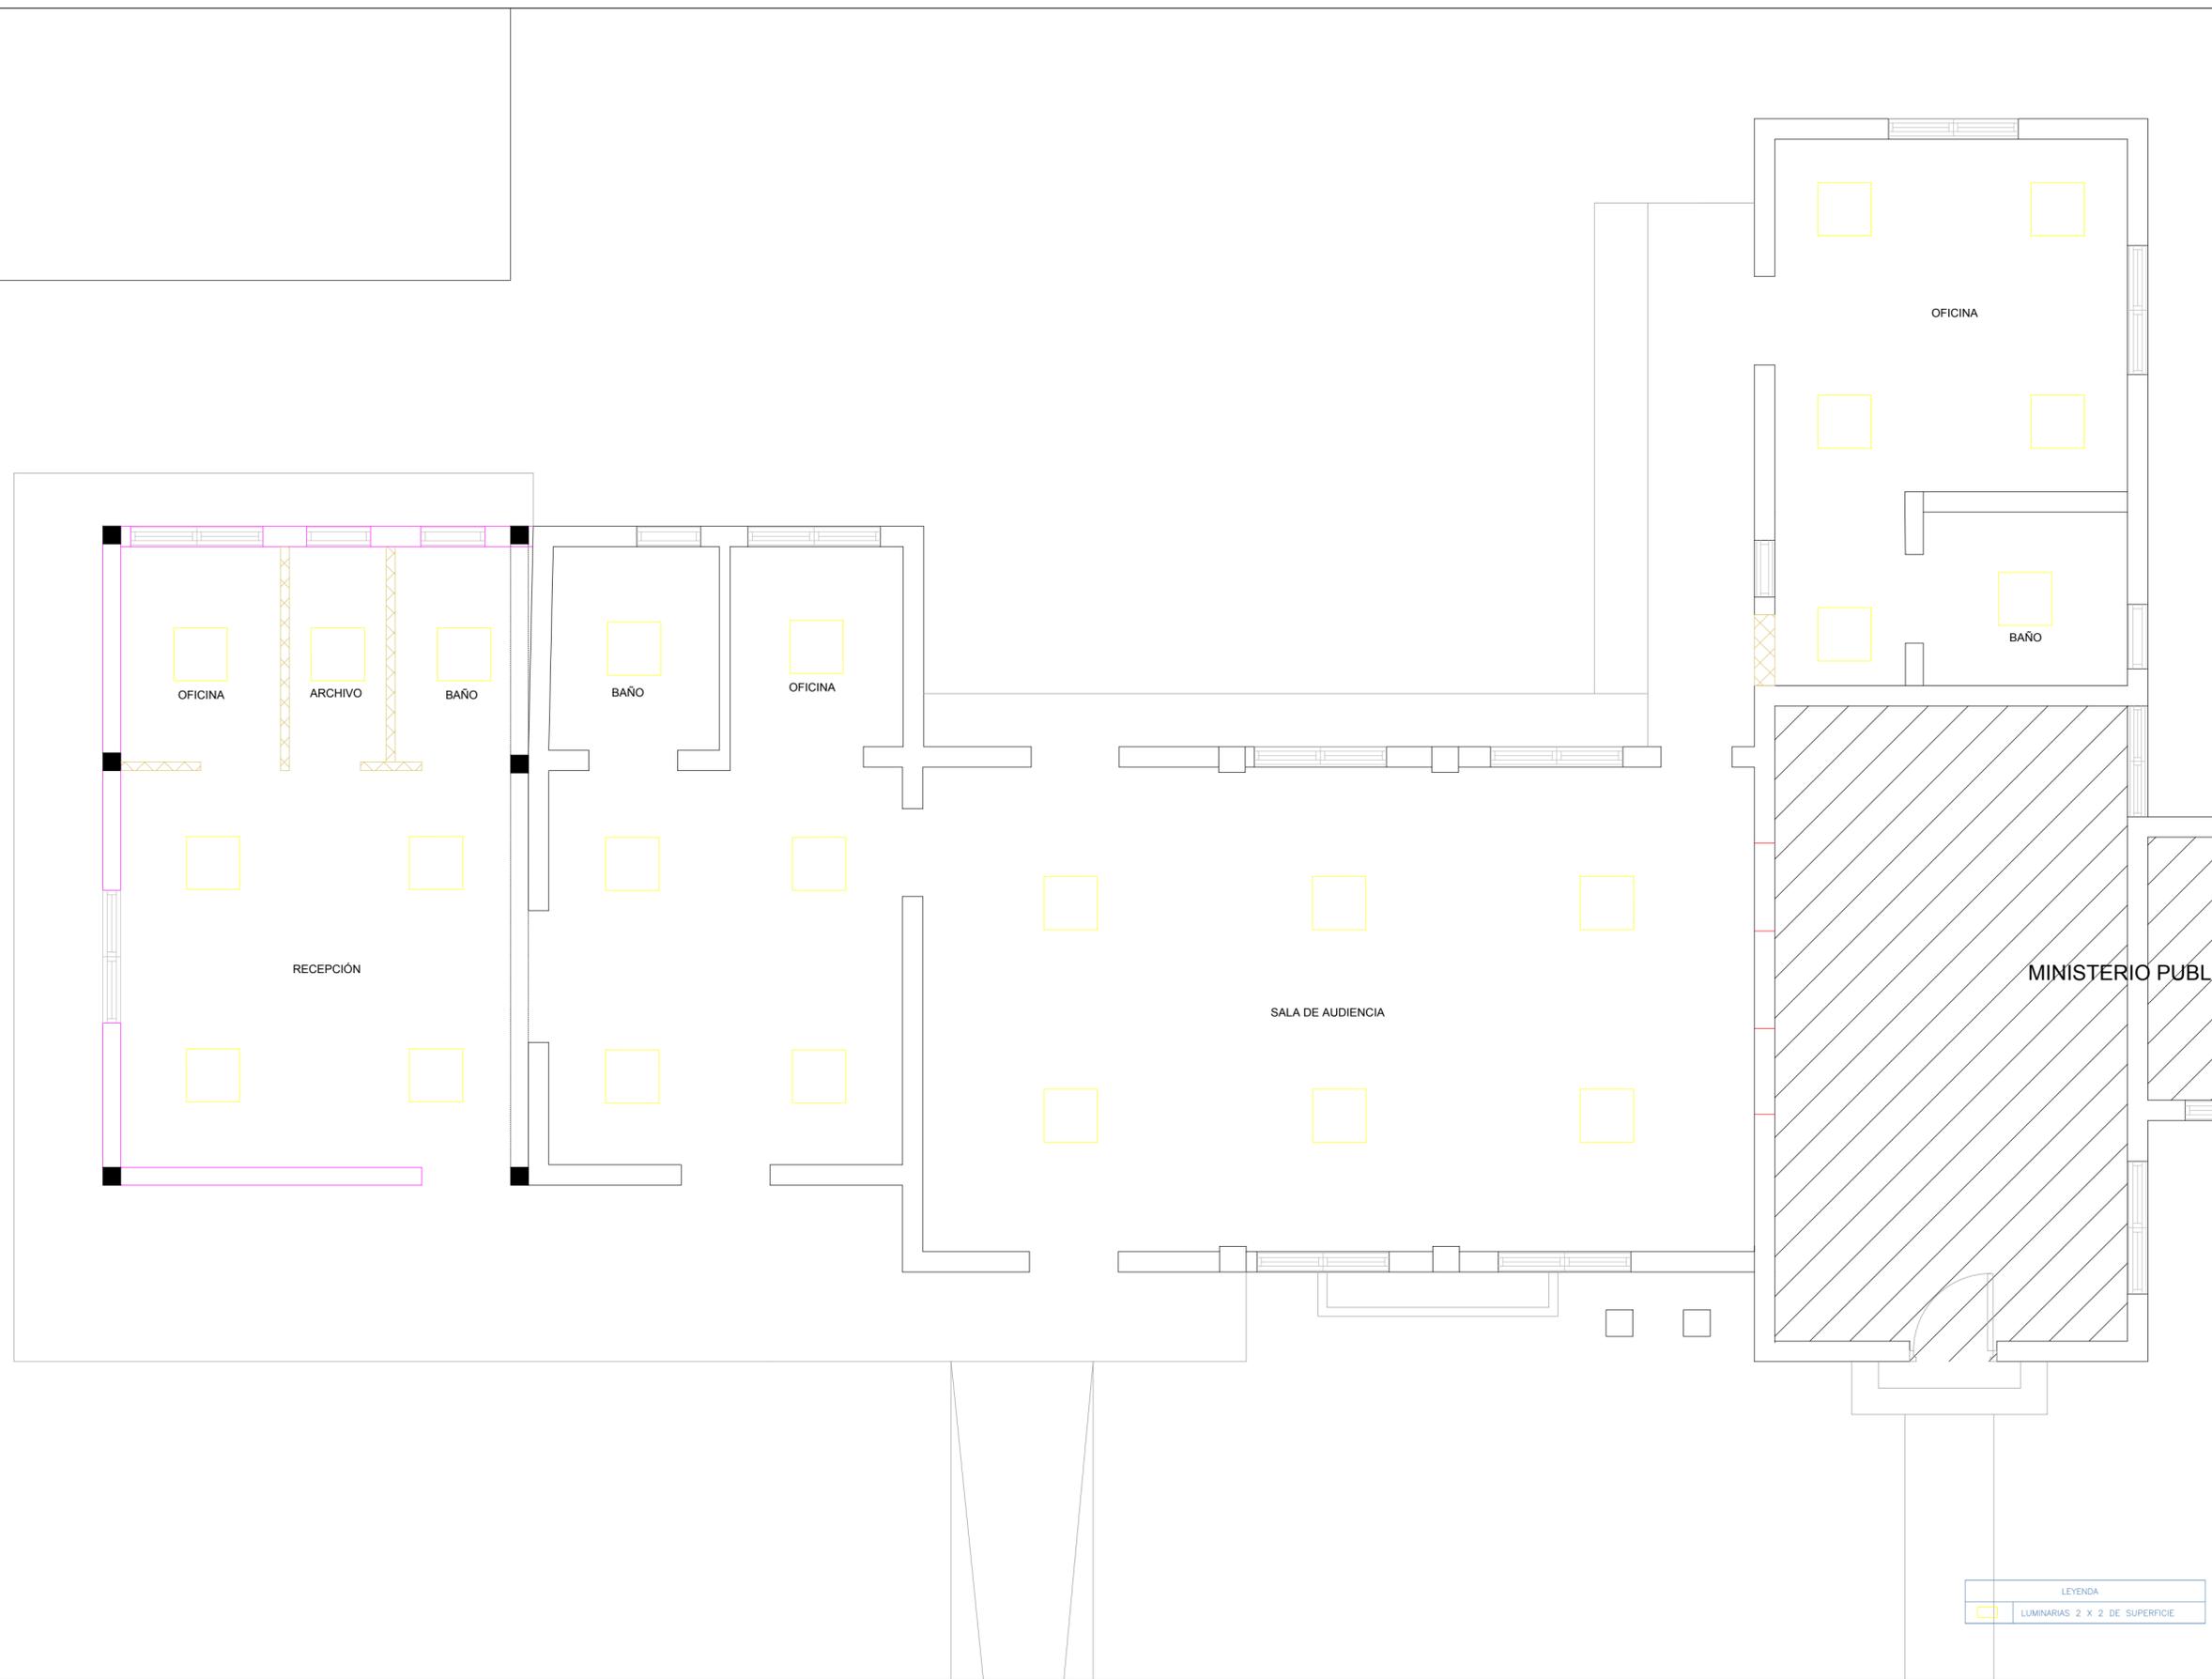

LEYENDA
LUMINARIAS 2 X 2 DE SUPERFICIE