



REPÚBLICA DOMINICANA
CONSEJO DEL PODER JUDICIAL
 DIRECCIÓN GENERAL DE LA
 ADMINISTRACIÓN Y CARRERA JUDICIAL
 DIRECCIÓN DE INFRAESTRUCTURA FÍSICA

MAG. LUIS HENRY MOLINA
 MAGISTRADO PRESIDENTE

ENCARGADOS

ING. CARLOS ESPINAL
 GERENTE DE PROYECTOS

ARQ. ROCÍO ALTAGRACIA
 GERENTE DE DISEÑO Y PLANIFICACIÓN

COLABORADORES

ARQ. CINDY DE LEÓN

COLABORACIÓN EN DISEÑO ARQUITECTÓNICO,
 DIBUJO DE PLANOS Y MODELO TRIDIMENSIONAL

COLABORADORES

COLABORACIÓN EN DISEÑO ARQUITECTÓNICO,
 DIBUJO DE PLANOS Y MODELO TRIDIMENSIONAL

CONTENIDO

REPARACIÓN DE CRISTALES Y
 MANTENIMIENTO DE ESTRUCTURAS
 DOS (2) CÚPULAS, EDIFICIO SEDE,
 PODER JUDICIAL.

PLANTA ARQUITECTÓNICA
 INTERVENCIÓN

ESTADO DEL PLANO

UBICACION ARCHIVO DIGITAL

EDICION **ARQ. CINDY DE LEÓN**


FECHA DE ACTUALIZACION **AGOSTO 2022**

FECHA	ESCALA
09/08/2022	

CAD No.

PLANO No. **A101**

HOJA No.	DE
01	02

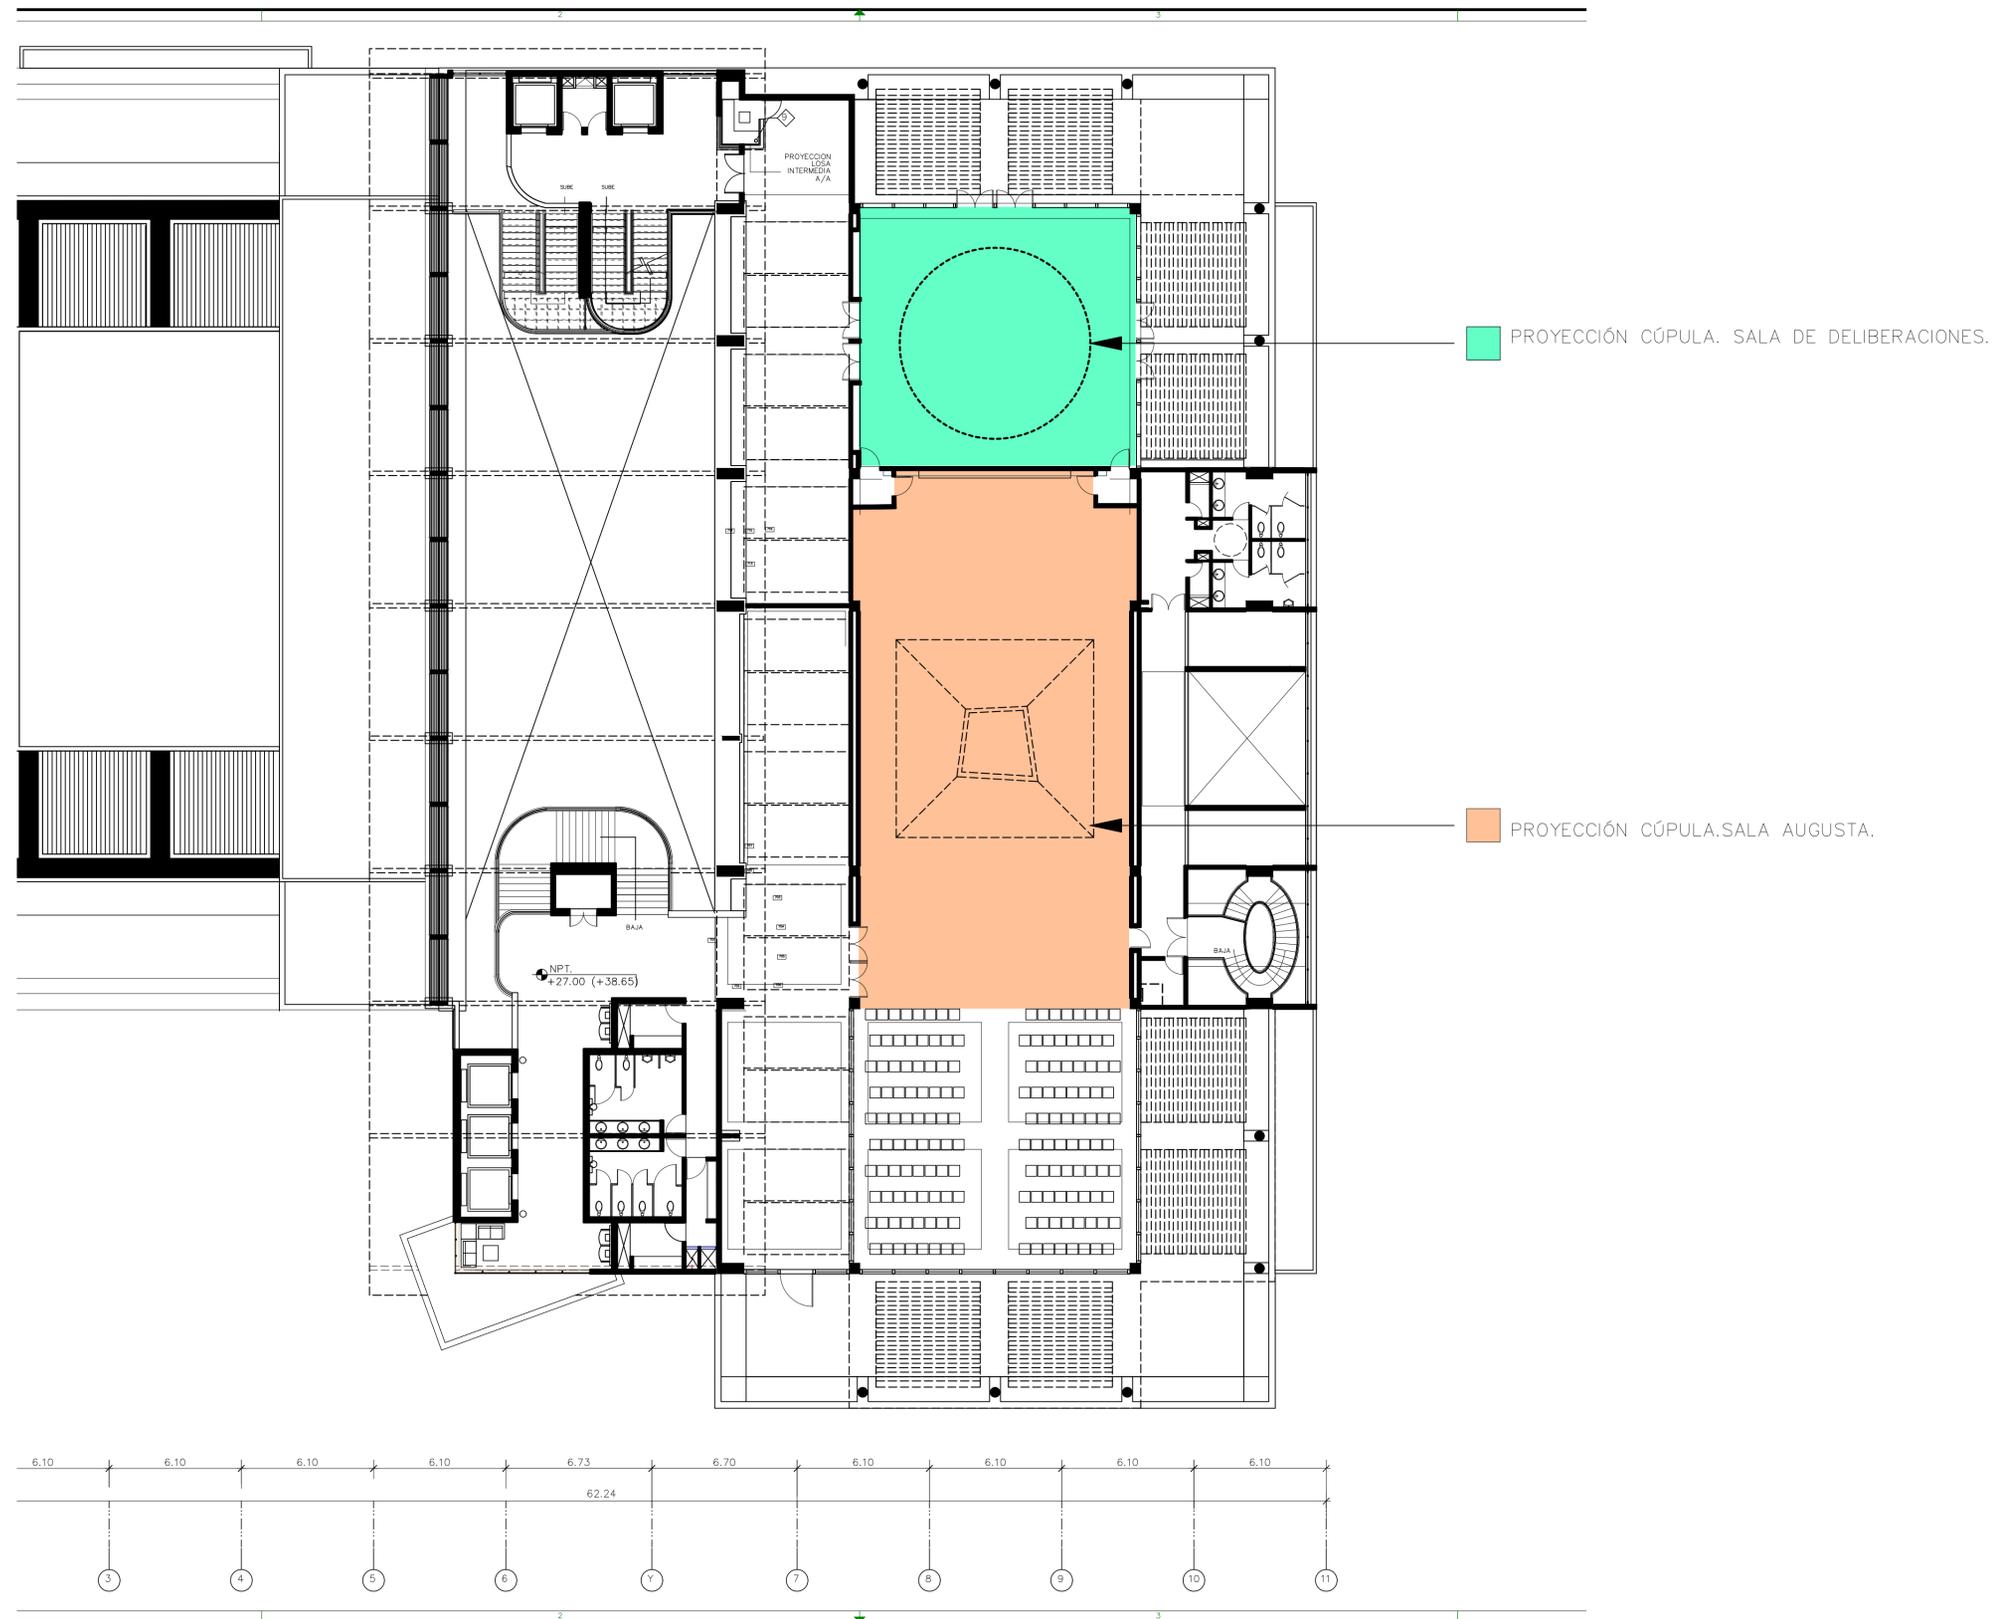

PLANTA ARQUITECTONICA EXISTENTE 7MO NIVEL



**REPÚBLICA DOMINICANA
CONSEJO DEL PODER JUDICIAL**

DIRECCIÓN GENERAL DE LA
ADMINISTRACIÓN Y CARRERA JUDICIAL
DIRECCIÓN DE INFRAESTRUCTURA FÍSICA

MAG. LUIS HENRY MOLINA
MAGISTRADO PRESIDENTE

ENCARGADOS

ING. CARLOS ESPINAL
GERENTE DE PROYECTOS

ARQ. ROCÍO ALTAGRACIA
GERENTE DE DISEÑO Y PLANIFICACIÓN

COLABORADORES

ARQ. CINDY DE LEÓN

COLABORACIÓN EN DISEÑO ARQUITECTÓNICO,
DIBUJO DE PLANOS Y MODELO TRIDIMENSIONAL

COLABORADORES

COLABORACIÓN EN DISEÑO ARQUITECTÓNICO,
DIBUJO DE PLANOS Y MODELO TRIDIMENSIONAL

CONTENIDO

REPARACIÓN DE CRISTALES Y
MANTENIMIENTO DE ESTRUCTURAS
DOS (2) CÚPULAS, EDIFICIO SEDE,
PODER JUDICIAL.

DETALLES DE CÚPULAS

ESTADO DEL PLANO

UBICACION ARCHIVO DIGITAL

EDICION **ARQ. CINDY DE LEÓN**


FECHA DE ACTUALIZACION **AGOSTO 2022**

FECHA	ESCALA
09/08/2022	


CAD No.

PLANO No. **A102**


HOJA No.	DE
02	02

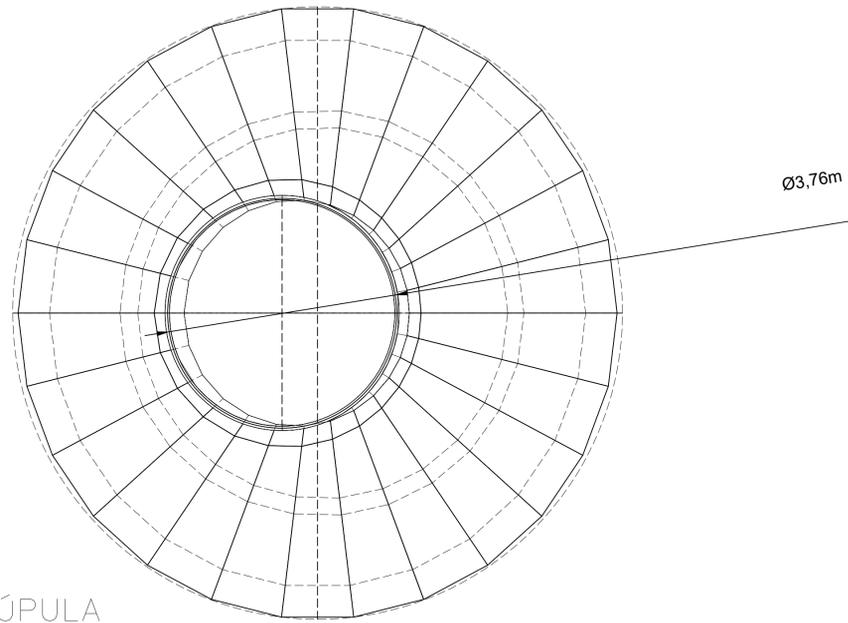

PLANTA CÚPULA

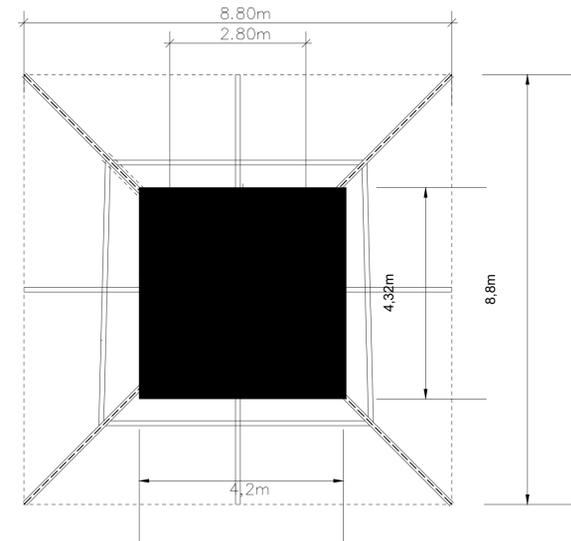


DETALLE DE TRAGALUZ

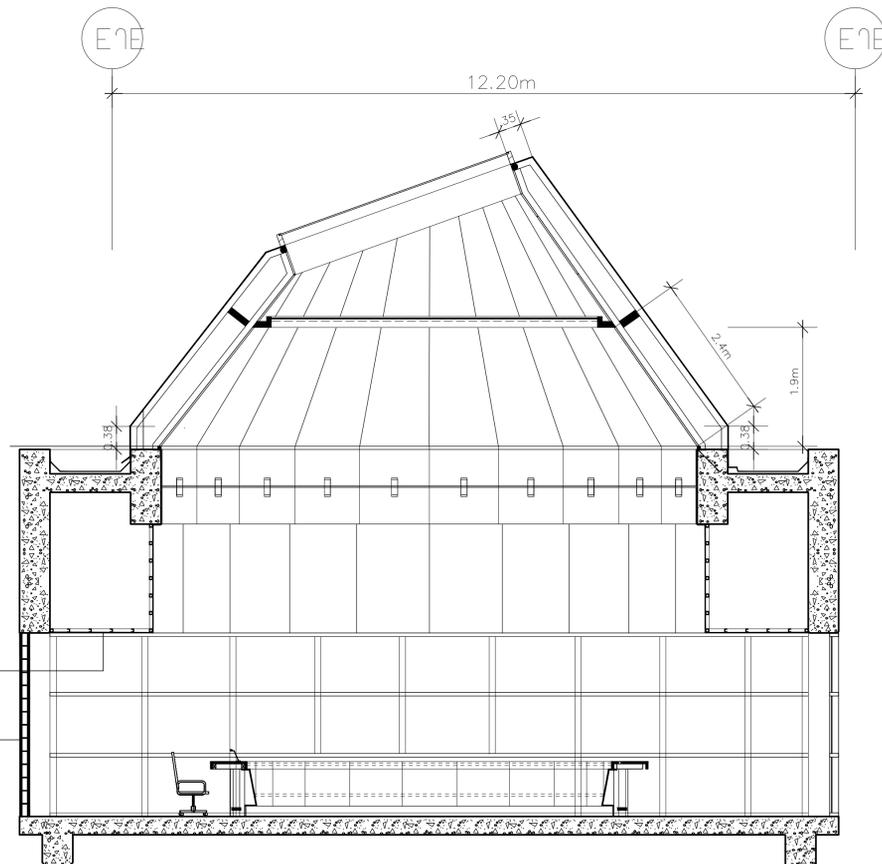

SECCIÓN CÚPULA

DETALLES CÚPULA SALA DE DELIBERACIONES

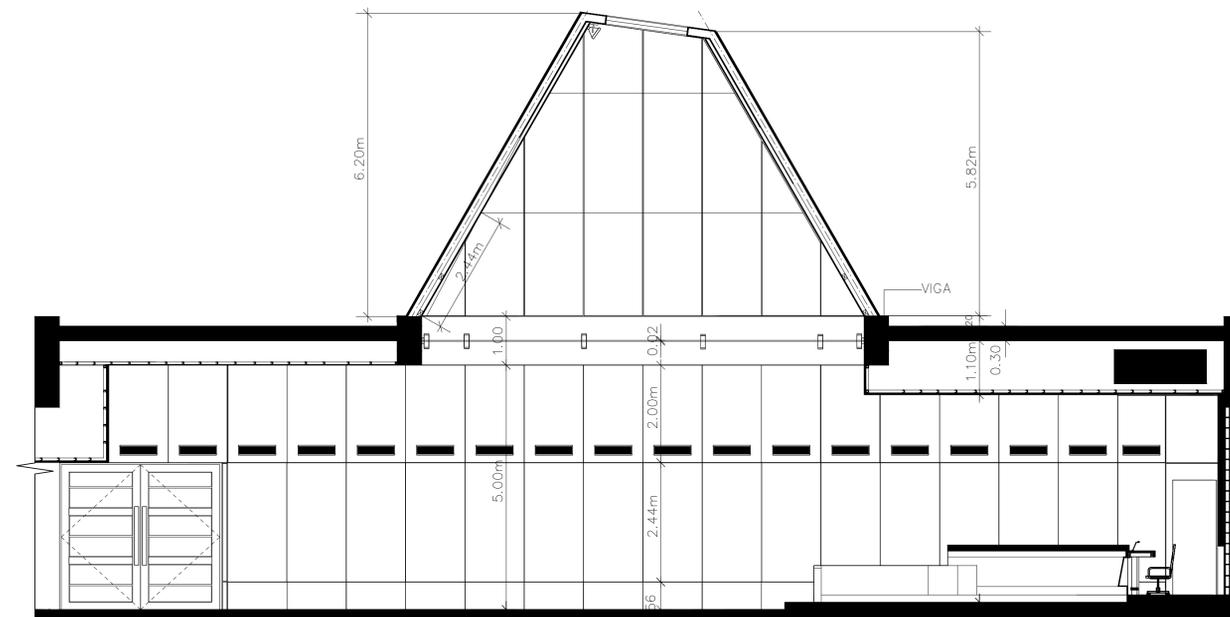

SECCIÓN SALA / CÚPULA

DETALLES CÚPULA SALA AUGUSTA