



Consejo del Poder Judicial
Dirección General de Administración y Carrera Judicial
Dirección Administrativa
Gerencia de Compras y Contrataciones

PROCEDIMIENTO DE COMPARACIÓN DE PRECIOS

READECUACIÓN DEL SALÓN DE DELIBERACIONES Y RESTAURACIÓN DE FACHADAS EXTERIORES EN EL EDIFICIO DE LA SUPREMA CORTE DE JUSTICIA.

REFERENCIA: CP-CPJ-05-2023

CIRCULAR NÚM. 01

Fecha: 21 de julio de 2023

El Poder Judicial de la República Dominicana, en el marco del procedimiento de comparación de precios para la *readecuación del salón de deliberaciones y restauración de fachadas exteriores en el edificio de la Suprema Corte de Justicia*, Referencia: **CP-CPJ-05-2023**, actuando de conformidad con lo establecido en el numeral 14 de la ficha técnica, tiene a bien responder las preguntas por parte de los oferentes interesados, recibidas de manera oportuna y en tiempo hábil según el plazo establecido en el cronograma de actividades (copiadas textualmente de la manera en que fueron recibidas).

SECCIÓN I- PREGUNTAS DE CARÁCTER TÉCNICO.

Las preguntas de carácter técnico respondidas por los peritos se encuentran anexas al presente documento, el cual consta de ocho (8) páginas.

Atentamente,

Yerina Reyes Carrazana
Gerente de Compras y Contrataciones



PREGUNTAS Y RESPUESTAS

PROCEDIMIENTO DE COMPARACIÓN DE PRECIOS PARA LA READECUACIÓN DEL SALÓN DE DELIBERACIONES Y RESTAURACIÓN DE FACHADAS EXTERIORES EN EL EDIFICIO DE LA SUPREMA CORTE DE JUSTICIA.

Referencia: CP-CPJ-05-2023

SECCIÓN I- PREGUNTAS DE CARÁCTER TÉCNICA

PREGUNTA 1

¿ En vista de que se adjudicará al oferente que cumpla y ofrezca menor precio, habrá un límite sobre el ppto. de referencia para evitar ofertas temerarias?

RESPUESTA 1

Si, cada lote cuenta con una certificación de apropiación presupuestaria, las cuales se encuentran publicadas en el portal.

Lote 1- RD\$ 16,000,000.00

Lote 2- RD\$ 20,000,000.00

PREGUNTA 2

Lote 1. Partida 1.06, ¿favor definir dimensiones del ducto?

RESPUESTA 2

-Ducto rectangular de 24x15 pulgadas.

-Tubería flexible de 12 pulgadas.

PREGUNTA 3

Lote 1 Partida 1.07, ¿qué tareas incluye el mantenimiento?

RESPUESTA 3

-El mantenimiento incluye limpieza interna y externa de la ductería existente.

-Ajuste de la ductería existente.

-Reparaciones menores de ducterías en mal estado.

-Reemplazo de tubería flexible rota.

-Reemplazo de insolación en mal estado.



20/07/2023

PREGUNTA 8

Lote 1 partida 8.03, favor especificar ancho de rejilla.

RESPUESTA 8

El ancho de la rejilla es de 8 pulgadas.

PREGUNTA 9

Lote 1 Partida 14.05, incluye desmontaje de lona existente? ¿hay fino?

RESPUESTA 9

Incluye el desmonte de la lona existente y el área ya tiene fino.

PREGUNTA 10

Lote 1 Partida 14.0, favor especificar superficie aproximada y altura de muro a

RESPUESTA 10

Pregunta incompleta, si se refieren al área a lavar, tiene una superficie aproximada de 140 metros cuadrados y de altura 3.00 mts.

PREGUNTA 11

Podrían enviar fotos del lugar a remodelar.

RESPUESTA 11

Dirigirse al documento de Especificaciones Técnicas del Lote no.1, página 23 para ver las imágenes de las áreas a intervenir.

PREGUNTA 12

¿Según pliego, la visita es opcional, favor confirmar?

RESPUESTA 12

Correcto, la visita es opcional, pero nosotros recomendamos que sea realizada para que puedan observar los espacios que serán intervenidos.



20/07/2023

PREGUNTA 13

¿Se puede participar en más de un lote?

RESPUESTA 13

Si, pueden participar en más de un lote.

PREGUNTA 14

¿Cómo compañía tenemos varios años, pero a nivel profesional, tenemos entre mi persona 14 años y los ingenieros 22 años de ejercicio, esto no es limitante?

RESPUESTA 14

La entidad participante debe demostrar diez (10) años de experiencia para cumplir con el requisito.

PREGUNTA 15

LOTE 1

Suministro e instalación de caja de breakers de cuatro circuitos eléctricos, incluye caja de breakers, cableado, tuberías y breakers 30A (CUAL ES LA CANTIDAD DE BREAKERS?)

RESPUESTA 15

Deben contemplar 4 breakers de 30A.

PREGUNTA 16

LOTE 1

Suministro e instalación de caja de breakers de dos circuitos eléctricos, incluye caja de breakers, cableado, tuberías y breakers 60A (CUAL ES LA CANTIDAD DE BREAKERS?)

RESPUESTA 16

Deben contemplar 2 breakers de 60A.

PREGUNTA 17

LOTE 1

Alimentación eléctrica al panel de control multifuncional de todas las luminarias, incluye tuberías de conduflex (Esta partida es un PA, sin embargo lo ideal sería que nos envíen un detalle de la misma, para que todos los oferentes ofrezcamos lo mismo).



20/07/2023

RESPUESTA 17

No existe detalle, considerar 35 pies lineales.

PREGUNTA 18

LOTE 1

Suministro e instalación de fascia de techo en denglass con estructura cal. 22, en área de vigas en forma de L (A cuantas caras va es esta Fascia?).

RESPUESTA 18

La fascia va a dos caras (una vertical y otra horizontal), en forma de L

PREGUNTA 19

LOTE 1

Lavado profundo en muros en elementos estructurales en altura de hormigón visto con hidrolavadora a 4000 PSI para remoción de moho, manchas, descamación y otros tipos de suciedad. Incluye la aplicación de producto hidrofugante, olefugante y antimachas, con resistencia a la abrasión, mate e invisible que no amarille, resistente a los rayos UV, protección de larga duración y que no cree una película superficial. Las superficies deben lucir homogéneas. (Cual es el metraje del muro a lavar?).

RESPUESTA 19

Partida 8.05- Tiene una superficie aproximada de 250 metros cuadrados y de altura 3.50 mts.

Partida 14.06- Tiene una superficie aproximada de 140 metros cuadrados y de altura 3.00 mts.

PREGUNTA 20

Tenemos una duda a cerca del punto G. Donde me especifica que necesitan una muestra de panel acústico o fibra acústica, pero no esta en el listado de partidas.

RESPUESTA 20

Esta partida fue eliminada del listado de cantidades, por tanto, no es necesario presentar la muestra para fines de evaluación.

PREGUNTA 21

La siguiente partida específicamente:

Suministro e instalación de estructura metálica en perfiles galvanizados de 2"x3" @ 0.60mt para soporte de tv de 200 pulgadas, incluye recubrimiento de estructura en MDF hidrófugo de 3/4", debe contemplar hueco para instalación de tv, acorde al diseño suministrado

RESPUESTA 21

La pregunta no está definida, pero anexamos el diseño.

PREGUNTA 22

Salón de Deliberaciones				OBSERVACIÓN
1.00	Preliminares			
1.06	Suministro e instalación de ducterías en Polisocianurato preaislado (P3 Ductal) para aire acondicionado, incluye soportes especiales para ductos y tuberías, y desinstalación de las existentes	135.00	pie	Por favor suministrar diámetro de tubería para calcular P.A.
	Sub-total			

RESPUESTA 22

- Ducto rectangular de 24x15 pulgadas.
- Tubería flexible de 12 pulgadas.

PREGUNTA 23

Lote 1

5.00	Instalaciones eléctricas			
5.08	Suministro e instalación de panel de control multifuncional smart de pared para luces, pantalla táctil, color negro	1.00	und	Por favor suministrar especificación del panel de control

RESPUESTA 23

- Panel con pantalla táctil LCD
- Dimensiones 6.97 x 4.53 x 2.52 pulgadas
- Con una interfaz elegante y sofisticada para controlar iluminación, audio, clima, motores, seguridad, ambientes, y otros dispositivos.
- El panel muestra notificaciones, recordatorios y alertas en una pantalla de alta resolución.
- Sustituye a un panel de interruptor de luz de 1 ranura y requiere cables neutros y de tierra: este panel de 1 interruptor se instala en una caja eléctrica estándar de 1 banda. Incluye una pantalla táctil LCD de 5 pulgadas, una cámara integrada con obturador de privacidad y un sensor de movimiento integrado.
- Iluminación inteligente: convierte las luces regulares en luces inteligentes (soporta LED, CFL, halógenas, bombillas incandescentes, regulables, multivías). Control Hue, LIFX y Kasa TP-Link bombillas inteligentes. Controla las luces con táctil, voz, detección de movimiento integrada, escenas o una aplicación.

PREGUNTA 24

Lote 1

8.00 Misceláneos				
8.05	Lavado profundo en muros en elementos estructurales en altura de hormigón visto con hidrolavadora a 4000 PSI para remoción de moho, manchas, descamación y otros tipos de suciedad. Incluye la aplicación de producto hidrofugante, oleofugante y antimachas, con resistencia a la abrasión, mate e invisible que no amarille, resistente a los rayos UV, protección de larga duración y que no cree una película superficial. Las superficies deben lucir homogéneas.	1.00	p.a.	Por favor suministrar el área de muro para calcular P.A.
Sub-total				

RESPUESTA 24

Tiene una superficie aproximada de 250 metros cuadrados y de altura 3.50 mts.

PREGUNTA 25

Lote 1

14.00 Misceláneos				
14.06	Lavado profundo en muros en elementos estructurales en altura de hormigón visto con hidrolavadora a 4000 PSI para remoción de moho, manchas, descamación y otros tipos de suciedad. Incluye la aplicación de producto hidrofugante, oleofugante y antimachas, con resistencia a la abrasión, mate e invisible que no amarille, resistente a los rayos UV, protección de larga duración y que no cree una película superficial. Las superficies deben lucir homogéneas.	1.00	p.a.	Por favor suministrar el área de muro para calcular P.A.
Sub-total				

RESPUESTA 25

Tiene una superficie aproximada de 140 metros cuadrados y de altura 3.00 mts.



20/07/2023

Atentamente:

Ing. Juan Mejia
Ingeniero Supervisor


Ing. Wilka Quiroz
Ingeniero Supervisor

Ing. Selito Antidor
Ingeniero Supervisor


Ing. Massiel Estévez
Ingeniero Supervisor

Ing. Iris Arnaut
Ingeniero Supervisor

Arq. Rocío Altagracia
Gerente Diseño y Planificación

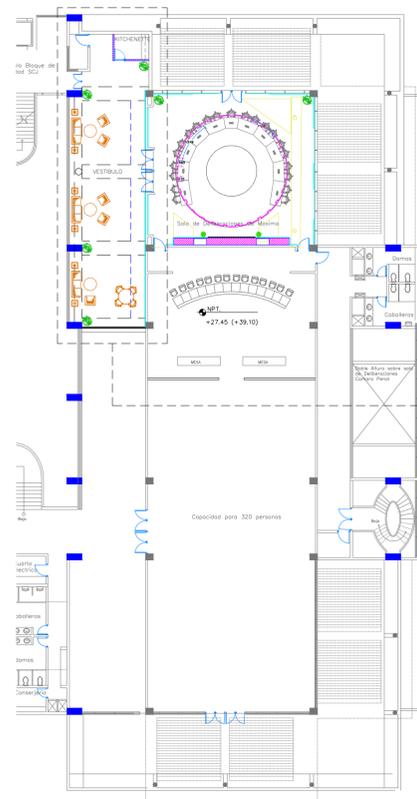

Área a intervenir

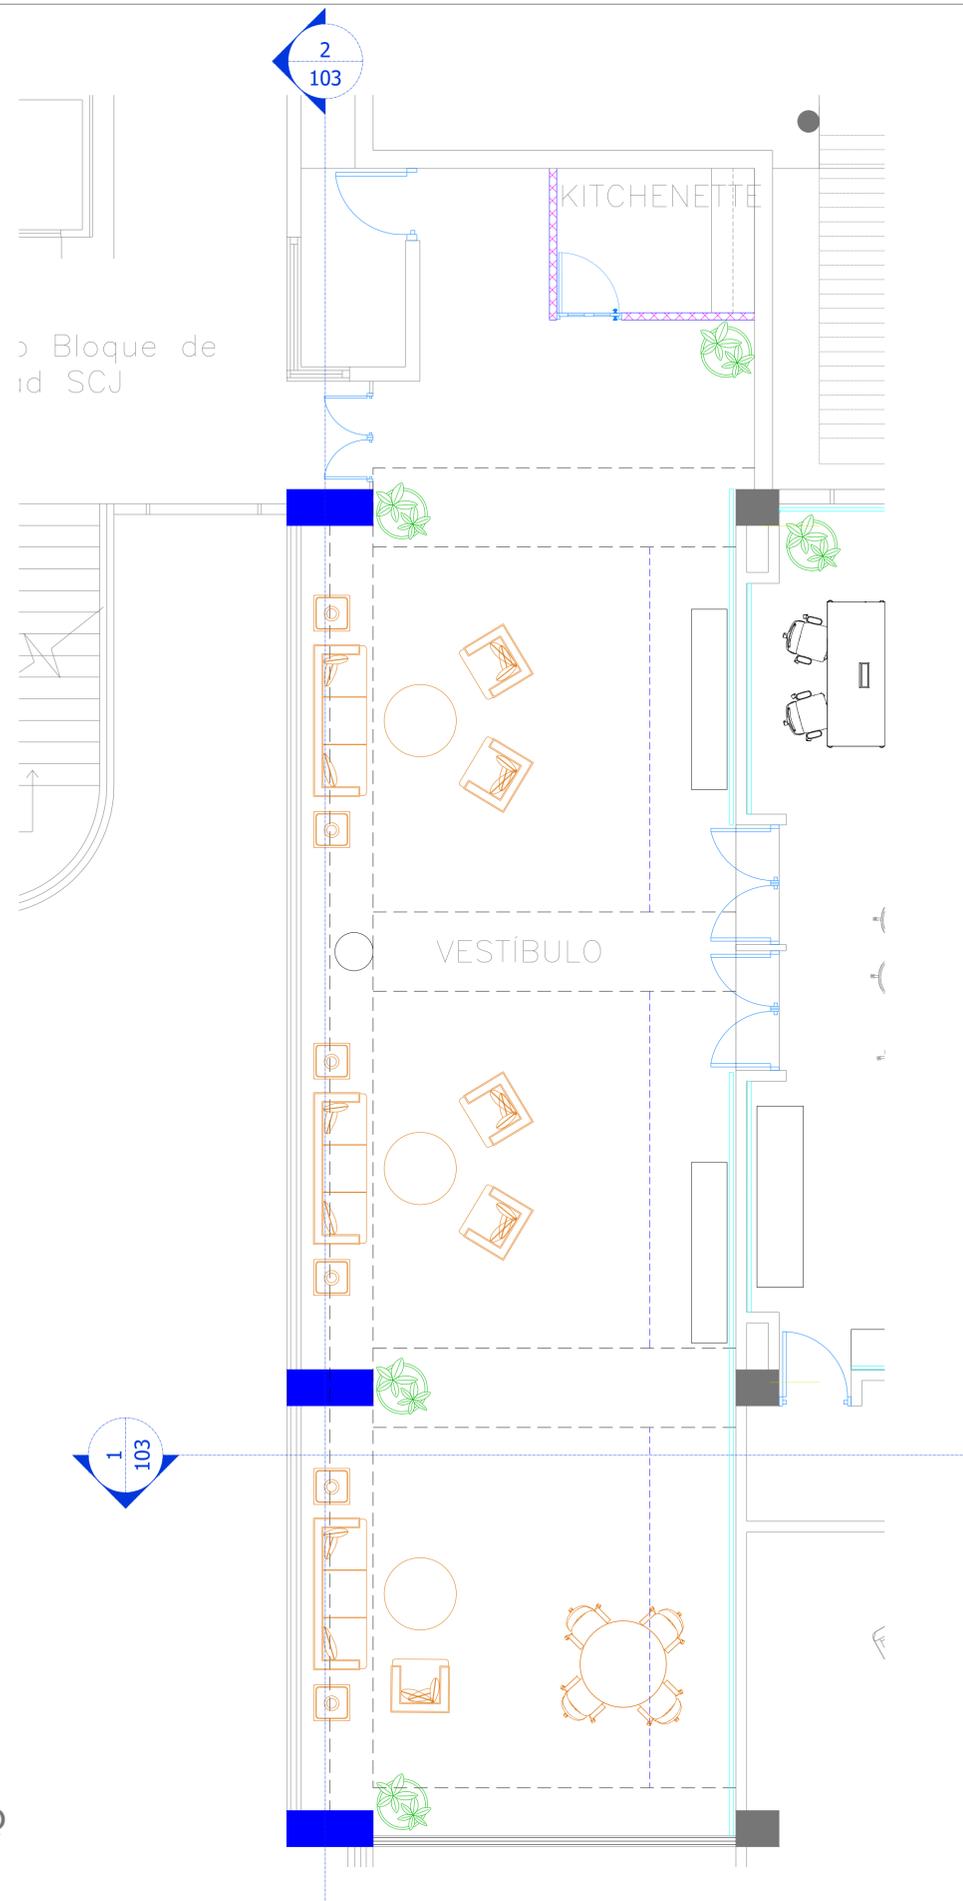

PLANTA ARQUITECTÓNICA VESTÍBULO
ESCALA: 1:50



MAG. LUIS HENRY MOLINA
MAGISTRADO PRESIDENTE

**DIRECCIÓN DE
INFRAESTRUCTURA FÍSICA**

COLABORADORES

**ARQ. Jose Goris
CODIA.**
COLABORACIÓN EN DISEÑO ARQUITECTÓNICO,
DIBUJO DE PLANOS Y MODELO TRIDIMENSIONAL

PROYECTO

ELABORACIÓN DE MURO
CORTINA EN ÁREA DE
VESTÍBULO SALÓN DE
DELIBERACIÓN

CONTENIDO

PLANTA ARQUITECTÓNICA

EDICIÓN:

FECHA DE ACTUALIZACIÓN:

FECHA
20/07/2023

ESCALA
1:50

Núm. de carpeta digital

PLANO Núm. A101

HOJA Núm.

01

DE

01



MAG. LUIS HENRY MOLINA
MAGISTRADO PRESIDENTE

**DIRECCIÓN DE
INFRAESTRUCTURA FÍSICA**

COLABORADORES

**ARQ. Jose Goris
CODIA.**
COLABORACIÓN EN DISEÑO ARQUITECTÓNICO,
DIBUJO DE PLANOS Y MODELO TRIDIMENSIONAL

PROYECTO

ELABORACIÓN DE MURO
CORTINA EN ÁREA DE
VESTÍBULO SALÓN DE
DELIBERACIÓN

CONTENIDO

PLANTA DIMENSIONADA


EDICIÓN:


FECHA DE ACTUALIZACIÓN:

FECHA	ESCALA
20/07/2023	1:50

Núm. de carpeta digital

PLANO Núm. A102	
HOJA Núm.	DE
02	01

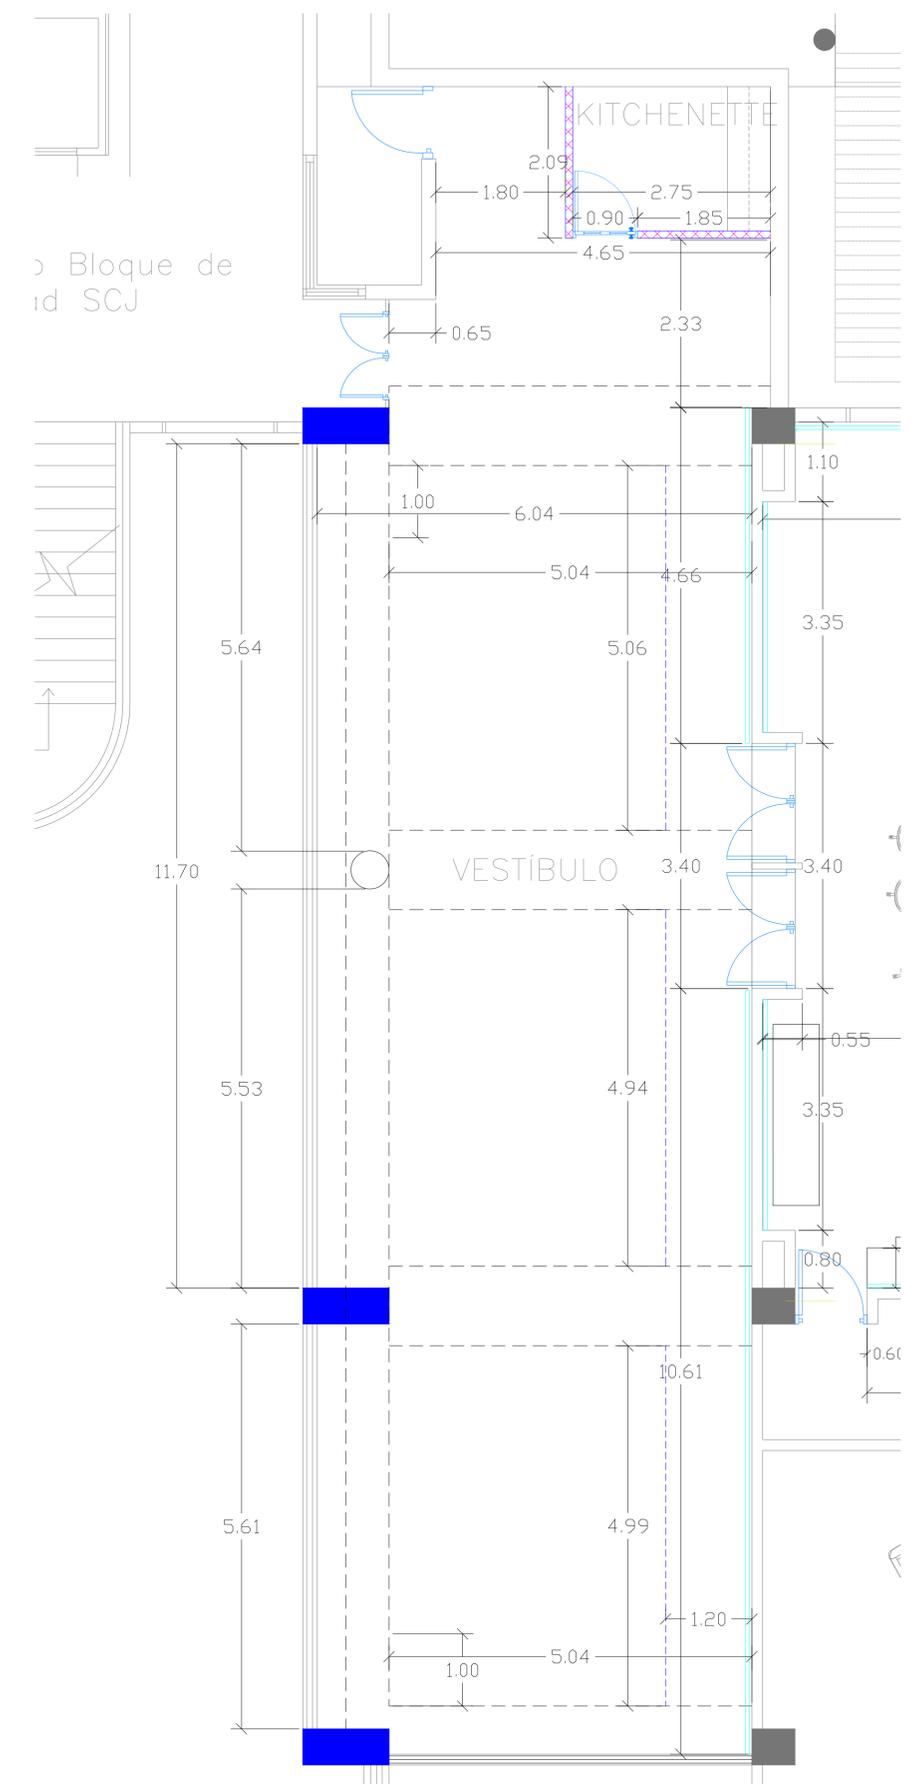

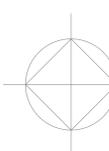 **PLANTA DIMENSIONADA VESTÍBULO**
ESCALA: 1:50



MAG. LUIS HENRY MOLINA
MAGISTRADO PRESIDENTE

**DIRECCIÓN DE
INFRAESTRUCTURA FÍSICA**

COLABORADORES

**ARQ. Jose Goris
CODIA.**
COLABORACIÓN EN DISEÑO ARQUITECTÓNICO,
DIBUJO DE PLANOS Y MODELO TRIDIMENSIONAL

PROYECTO

ELABORACIÓN DE MURO
CORTINA EN ÁREA DE
VESTÍBULO SALÓN DE
DELIBERACIÓN

CONTENIDO

DETALLE MURO CORTINA

EDICIÓN:


FECHA DE ACTUALIZACIÓN:

FECHA	ESCALA
20/07/2023	1:50


Núm. de carpeta digital

PLANO Núm. A103

HOJA Núm.	DE
03	01

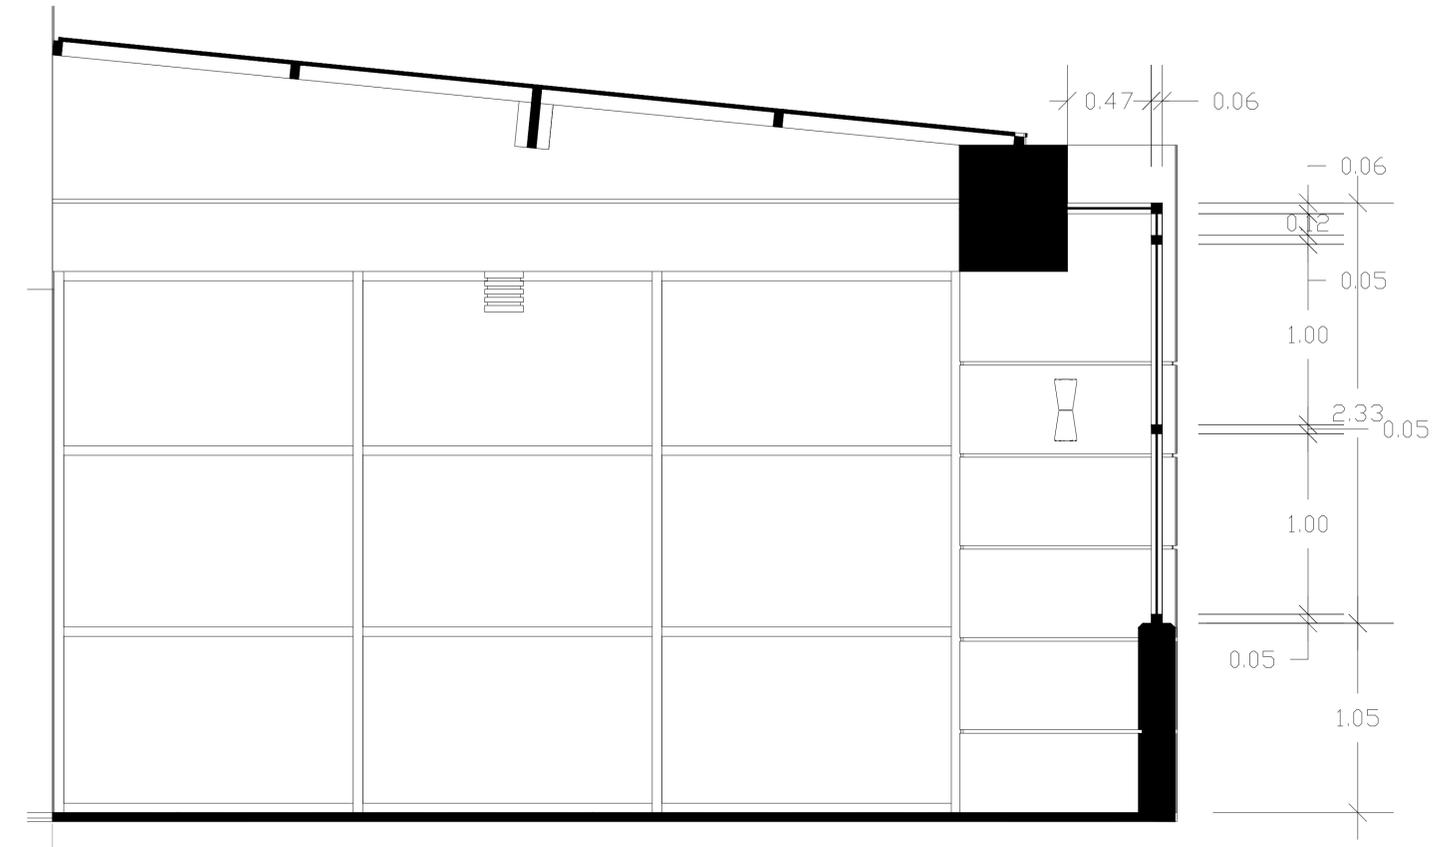

SECCIÓN 1
ESCALA: 1:20

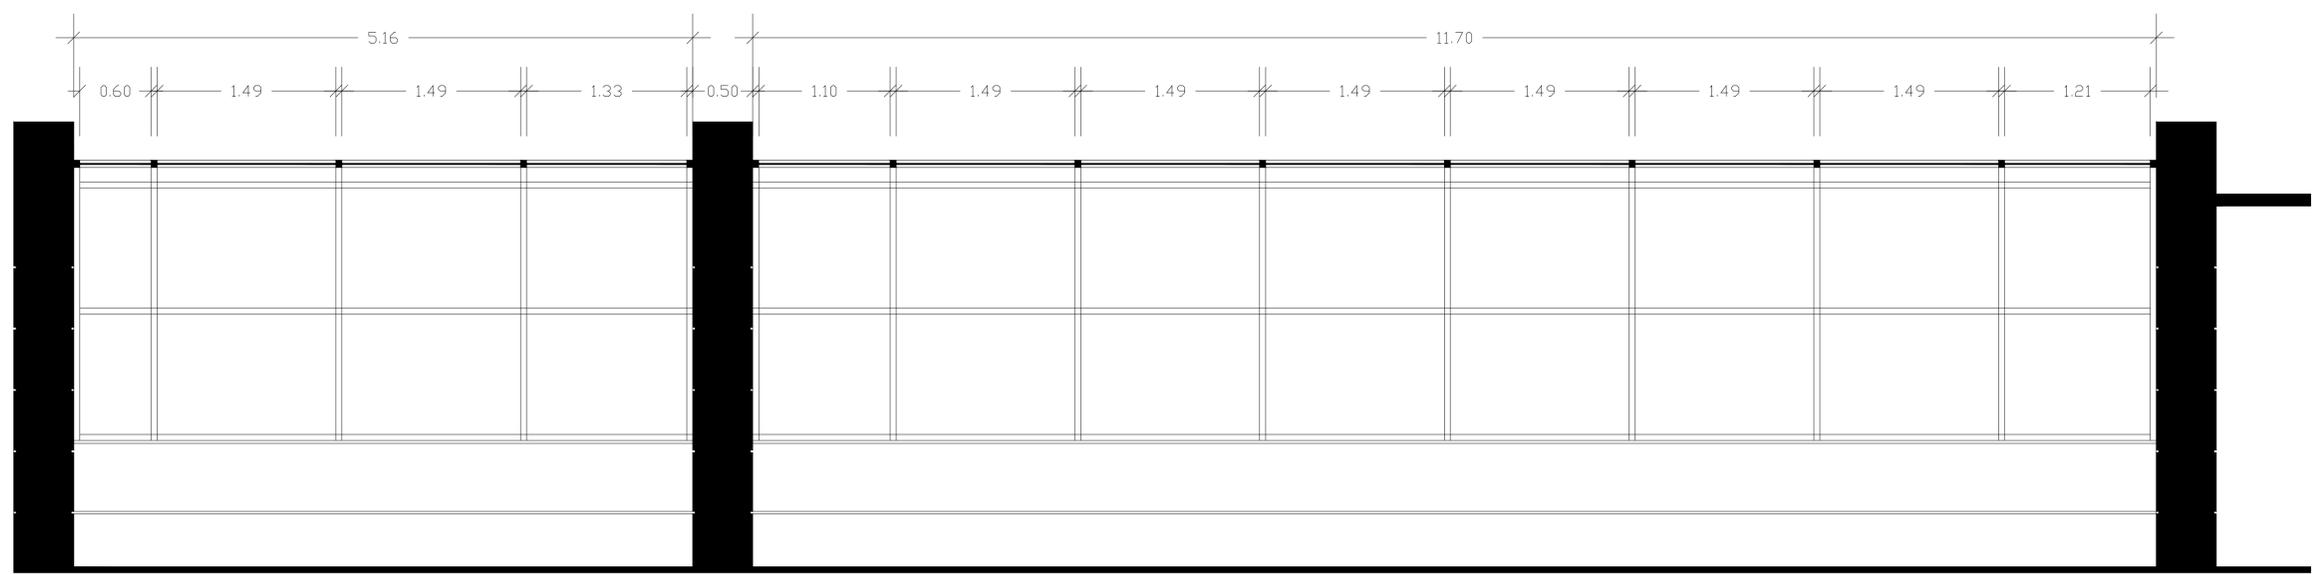

SECCIÓN 2
ESCALA: 1:30



MAG. LUIS HENRY MOLINA
MAGISTRADO PRESIDENTE

**DIRECCIÓN DE
INFRAESTRUCTURA FÍSICA**

COLABORADORES

ARQ. JOSÉ GORIS
COLABORACIÓN EN DISEÑO ARQUITECTÓNICO,
DIBUJO DE PLANOS Y MODELO TRIDIMENSIONAL

PROYECTO

**DISEÑO DE MUEBLE DE PARED
CON AISLANTE ACÚSTICO Y
FORRADO CON PLANCHA DE
PVC CON RELIEVE SIMULANDO
MADERA**

CONTENIDO

EDICIÓN:


FECHA DE ACTUALIZACIÓN:

FECHA	ESCALA
06/07/2023	1:30


Núm. de carpeta digital

PLANO Núm. A101


HOJA Núm.	DE
01	01

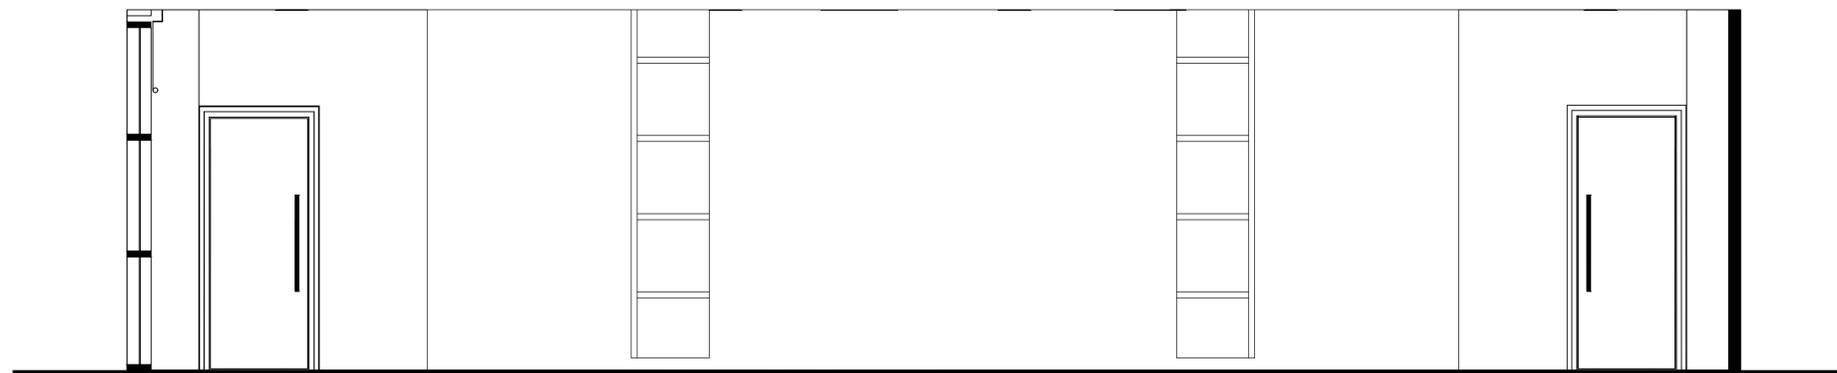

 **Elevación mueble de pared Salón de Deliberaciones**
ESCALA: 1:30

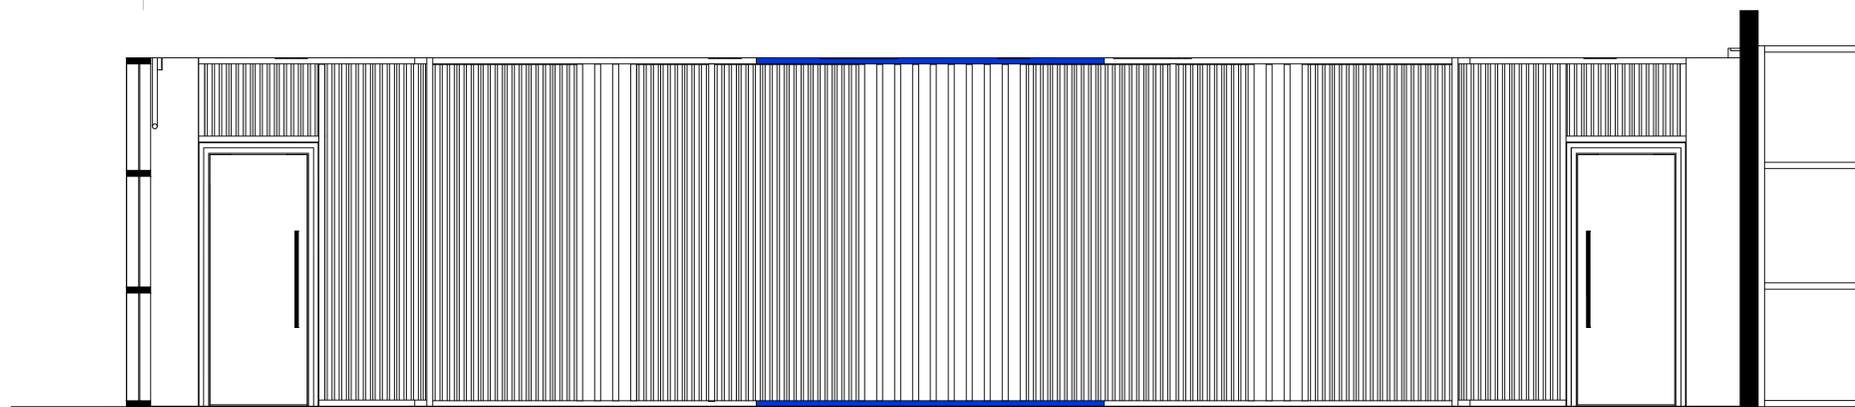

 **Distribución de paneles PVC y louvers en mueble de pared**
ESCALA: 1:30

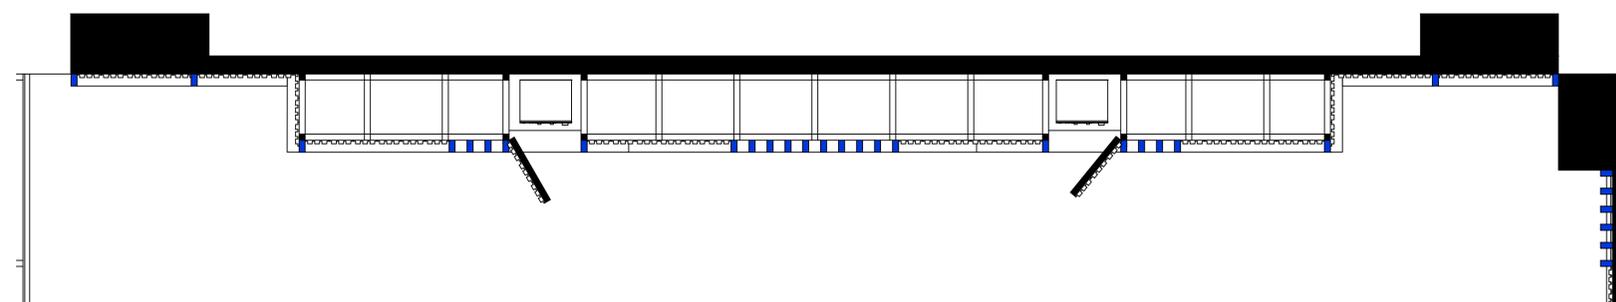

 **Planta mueble de pared, paneles PVC y louvers**
ESCALA: 1:30



MAG. LUIS HENRY MOLINA
MAGISTRADO PRESIDENTE

**DIRECCIÓN DE
INFRAESTRUCTURA FÍSICA**

COLABORADORES

ARQ. JOSÉ GORIS
COLABORACIÓN EN DISEÑO ARQUITECTÓNICO,
DIBUJO DE PLANOS Y MODELO TRIDIMENSIONAL

PROYECTO

**DISEÑO DE ESTRUCTURA PARA
MUEBLE EN PARED**

CONTENIDO

EDICIÓN:


FECHA DE ACTUALIZACIÓN:

FECHA	ESCALA
06/07/2023	1:30


Núm. de carpeta digital

PLANO Núm. A103

HOJA Núm.	DE
03	01

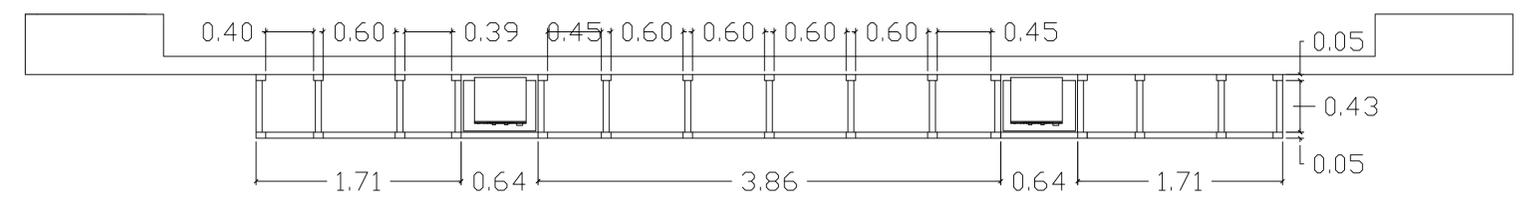

Planta estructura mueble de pared
ESCALA: 1:30

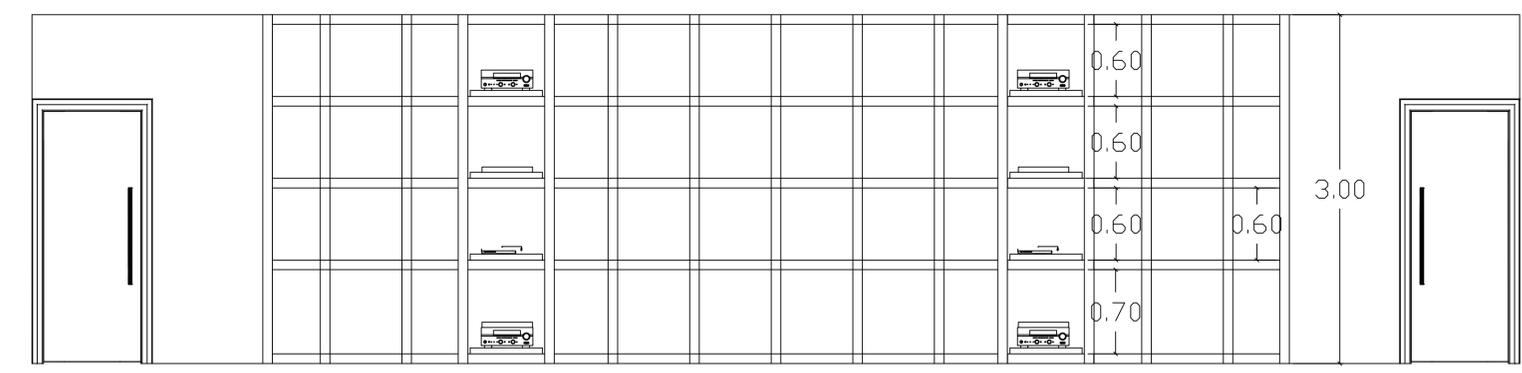

Elevación mueble de pared
ESCALA: 1:30



MAG. LUIS HENRY MOLINA
MAGISTRADO PRESIDENTE

**DIRECCIÓN DE
INFRAESTRUCTURA FÍSICA**

COLABORADORES

ARQ. JOSÉ GORIS
COLABORACIÓN EN DISEÑO ARQUITECTÓNICO,
DIBUJO DE PLANOS Y MODELO TRIDIMENSIONAL

PROYECTO
**DISEÑO DE ESTRUCTURA PARA
MUEBLE EN PARED**

CONTENIDO

EDICIÓN:


FECHA DE ACTUALIZACIÓN:

FECHA	ESCALA
06/07/2023	1:30


Núm. de carpeta digital

PLANO Núm. A104

HOJA Núm.	DE
04	01

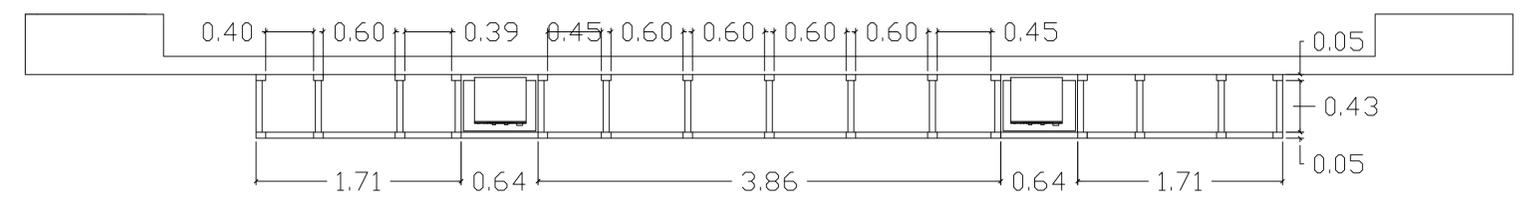

Planta estructura mueble de pared
ESCALA: 1:30

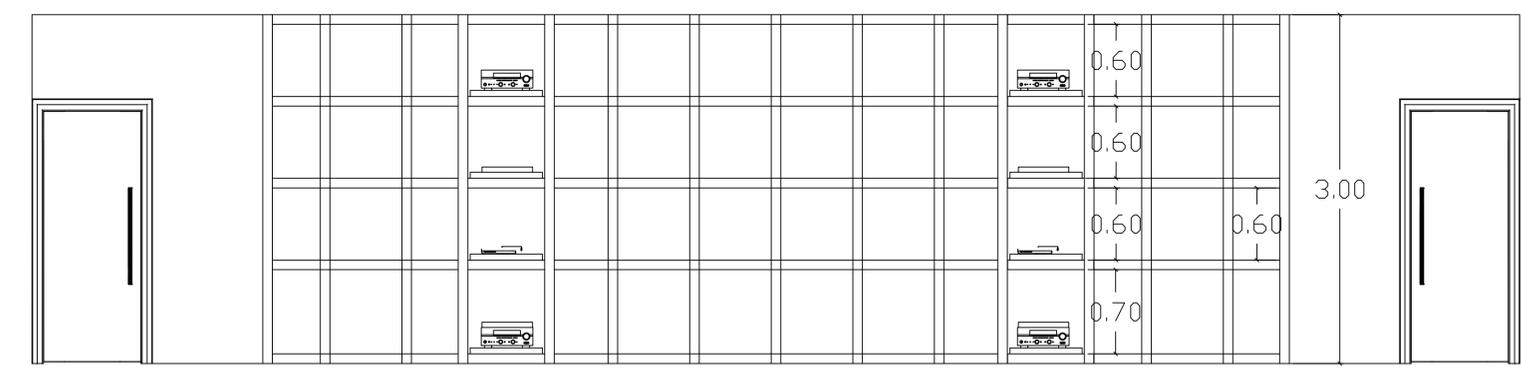

Elevación mueble de pared
ESCALA: 1:30



MAG. LUIS HENRY MOLINA
MAGISTRADO PRESIDENTE

**DIRECCIÓN DE
INFRAESTRUCTURA FÍSICA**

COLABORADORES

ARQ. JOSÉ GORIS
COLABORACIÓN EN DISEÑO ARQUITECTÓNICO,
DIBUJO DE PLANOS Y MODELO TRIDIMENSIONAL

PROYECTO

**DISEÑO DE ESTRUCTURA PARA
MUEBLE EN PARED**

CONTENIDO

EDICIÓN:


FECHA DE ACTUALIZACIÓN:

FECHA	ESCALA
06/07/2023	1:30


Núm. de carpeta digital

PLANO Núm. A105


HOJA Núm.	DE
05	01

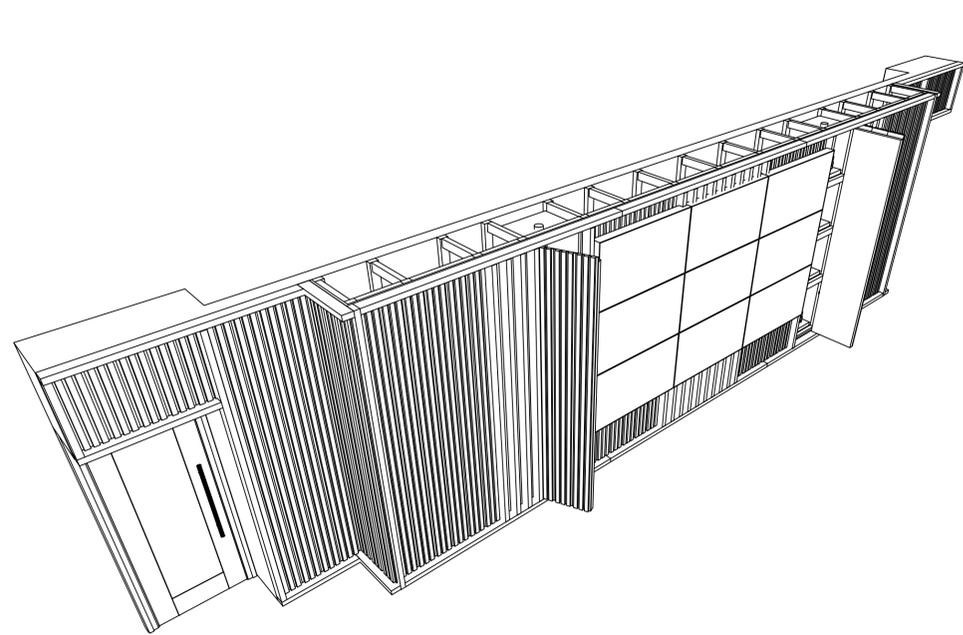

 **Recubrimiento de paneles PVC**
ESCALA: 1:30

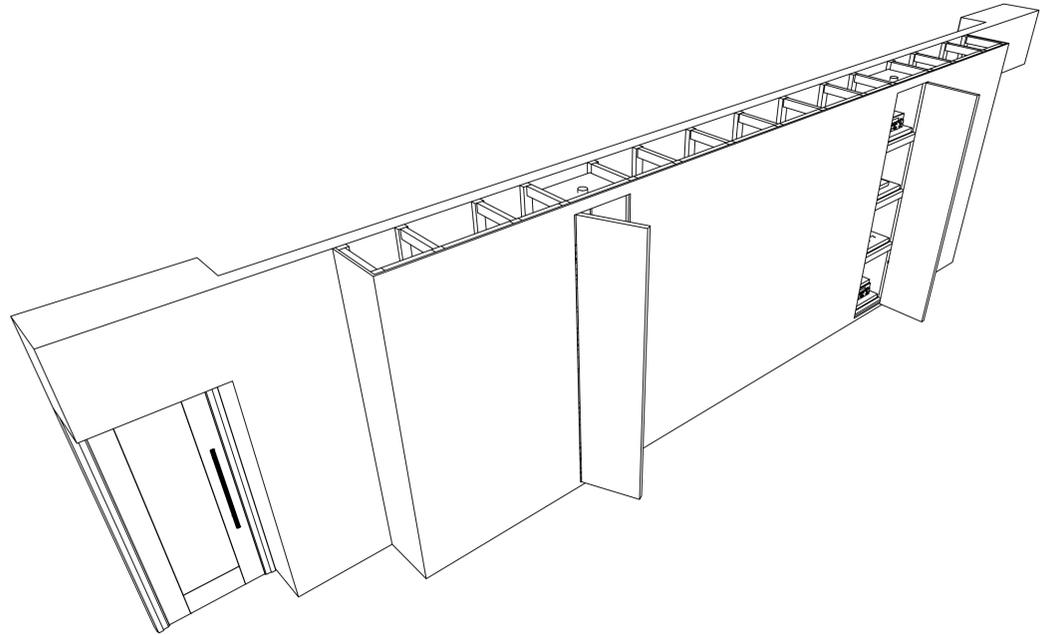

 **Recubrimiento MDF**
ESCALA: 1:30

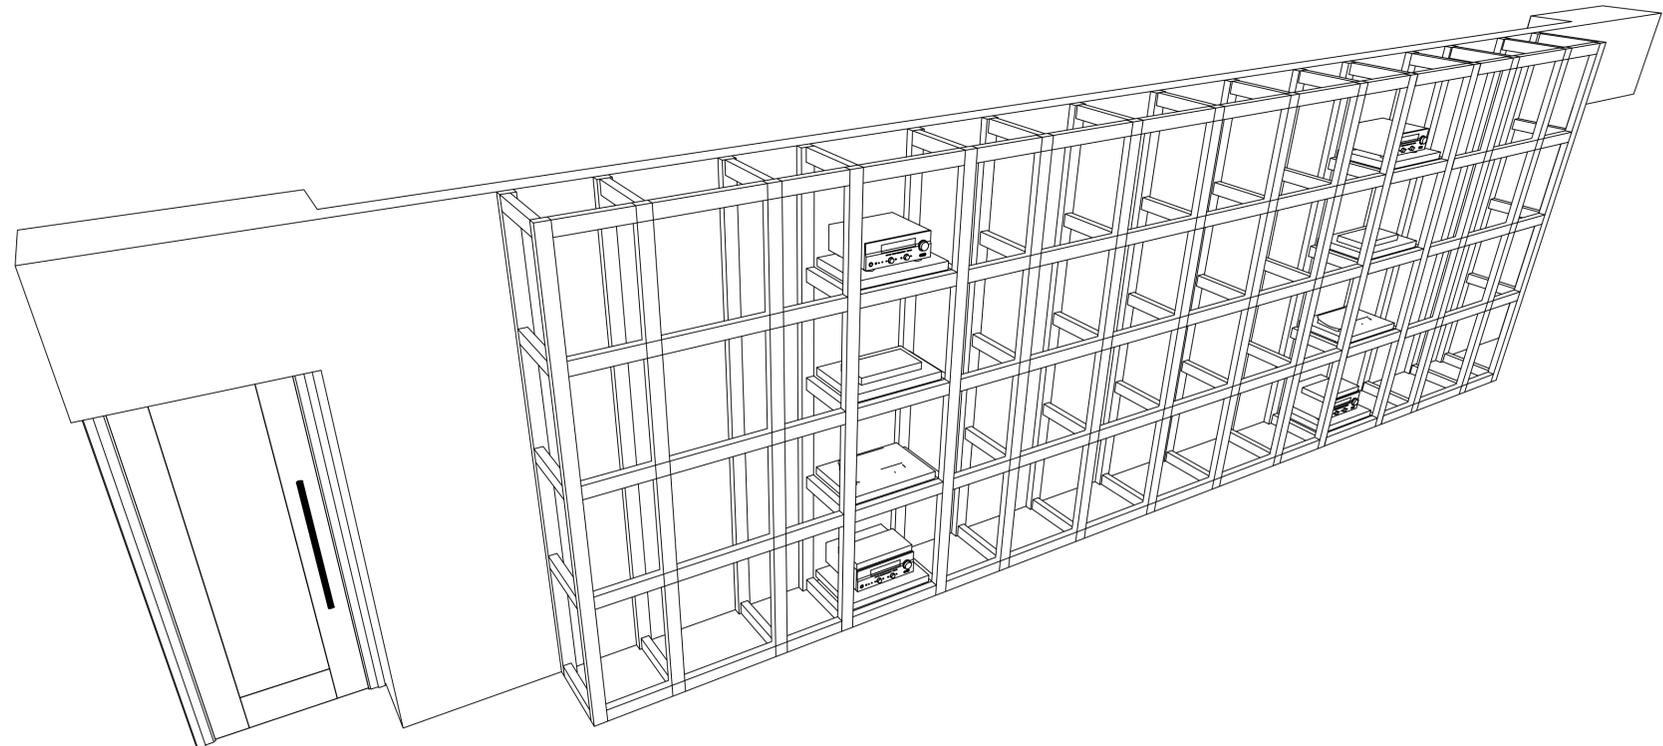

 **Estructura acero galvanizado**
ESCALA: 1:30