



REPÚBLICA DOMINICANA
CONSEJO DEL PODER JUDICIAL

DIRECCIÓN GENERAL DE LA
ADMINISTRACIÓN Y CARRERA JUDICIAL
DIRECCIÓN DE INFRAESTRUCTURA FÍSICA

MAG. LUIS HENRY MOLINA
MAGISTRADO PRESIDENTE

ENCARGADOS

ARQ. EDGAR DE LA ROSA
DIRECTOR INFRAESTRUCTURA FÍSICA

COLABORADORES

COLABORACIÓN EN DISEÑO ARQUITECTÓNICO,
DIBUJO DE PLANOS Y MODELO TRIDIMENSIONAL

PROYECTO

ADECUACION PALACIO DE
JUSTICIA DE JARABACOA

UBICACIÓN

CONTENIDO

INDICE

ESTADO DEL PLANO

UBICACION ARCHIVO DIGITAL

EDICION

FECHA DE ACTUALIZACION ABRIL 2022

FECHA

13/04/2022

ESCALA

INDICADA

CAD No.

PJSC-AR


PLANO No. A101

HOJA No.

01


DE

05

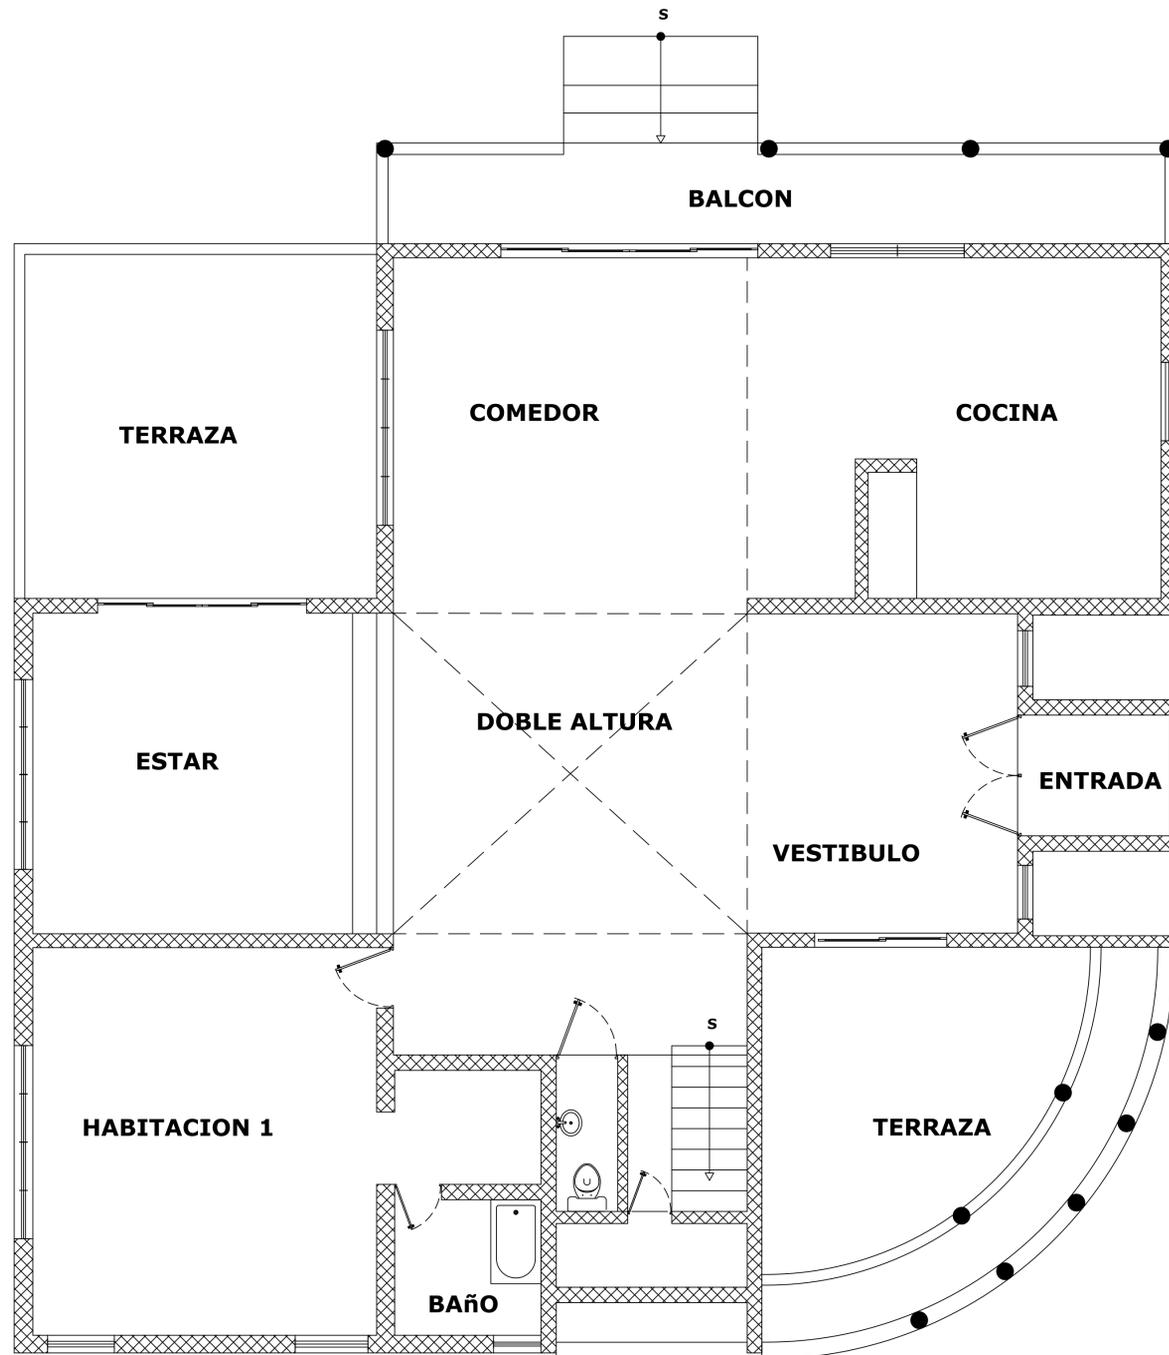

PLANTA ARQUITECTONICA
EXISTENTE NIVEL 1

ESCALA: 1:50

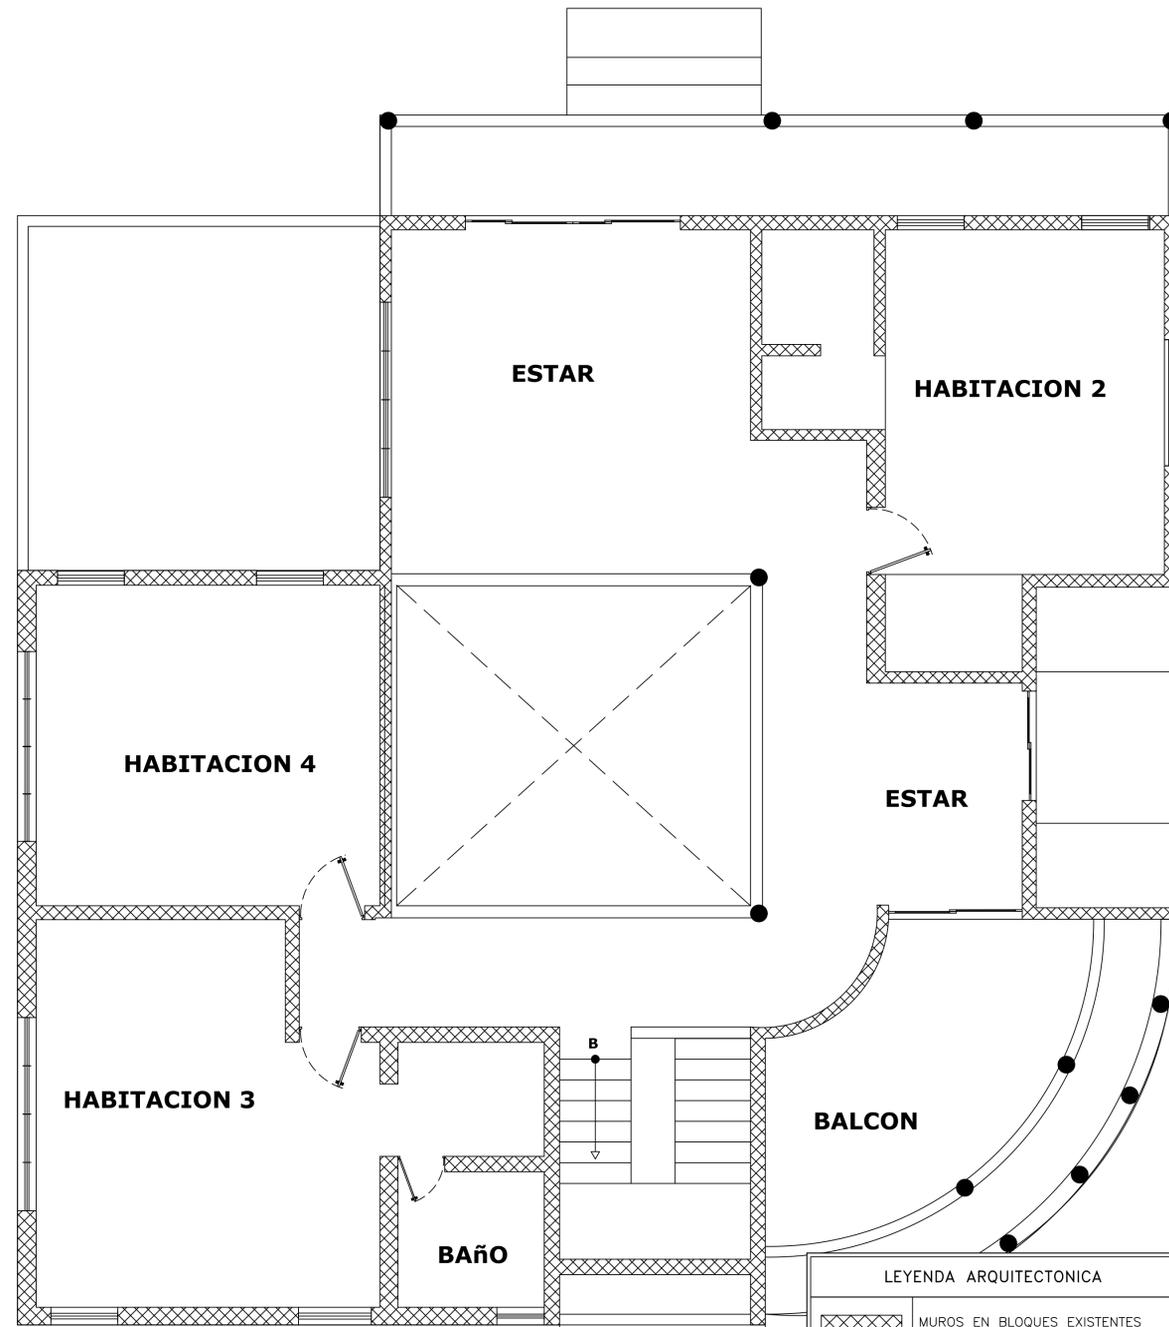


PLANTA ARQUITECTONICA
EXISTENTE NIVEL 2

ESCALA: 1:50



LEYENDA ARQUITECTONICA	
	MUROS EN BLOQUES EXISTENTES
	MUROS EN BLOQUES 8" NUEVOS. CAMARAS LLENAS + BASTON 3/8" CADA 0.60m SOBRE NIVEL DE PISO.
	MUROS EN BLOQUES 8" NUEVOS. CAMARAS LLENAS + BASTON 3/8" CADA 0.40m BAJO NIVEL DE PISO.
	MUROS EN BLOQUES 8" NUEVOS. CAMARAS LLENAS + BASTON 3/8" CADA 0.40m AMARRE DE COLUMNAS EN PASARELA BAJO NIVEL DE TERRENO NATURAL
	MUROS EN SHEETROCK NUEVOS
	ELEMENTOS EN DEMOLICION O DESMONTE
	PROYECCIONES
	COLUMNAS DE AMARRE

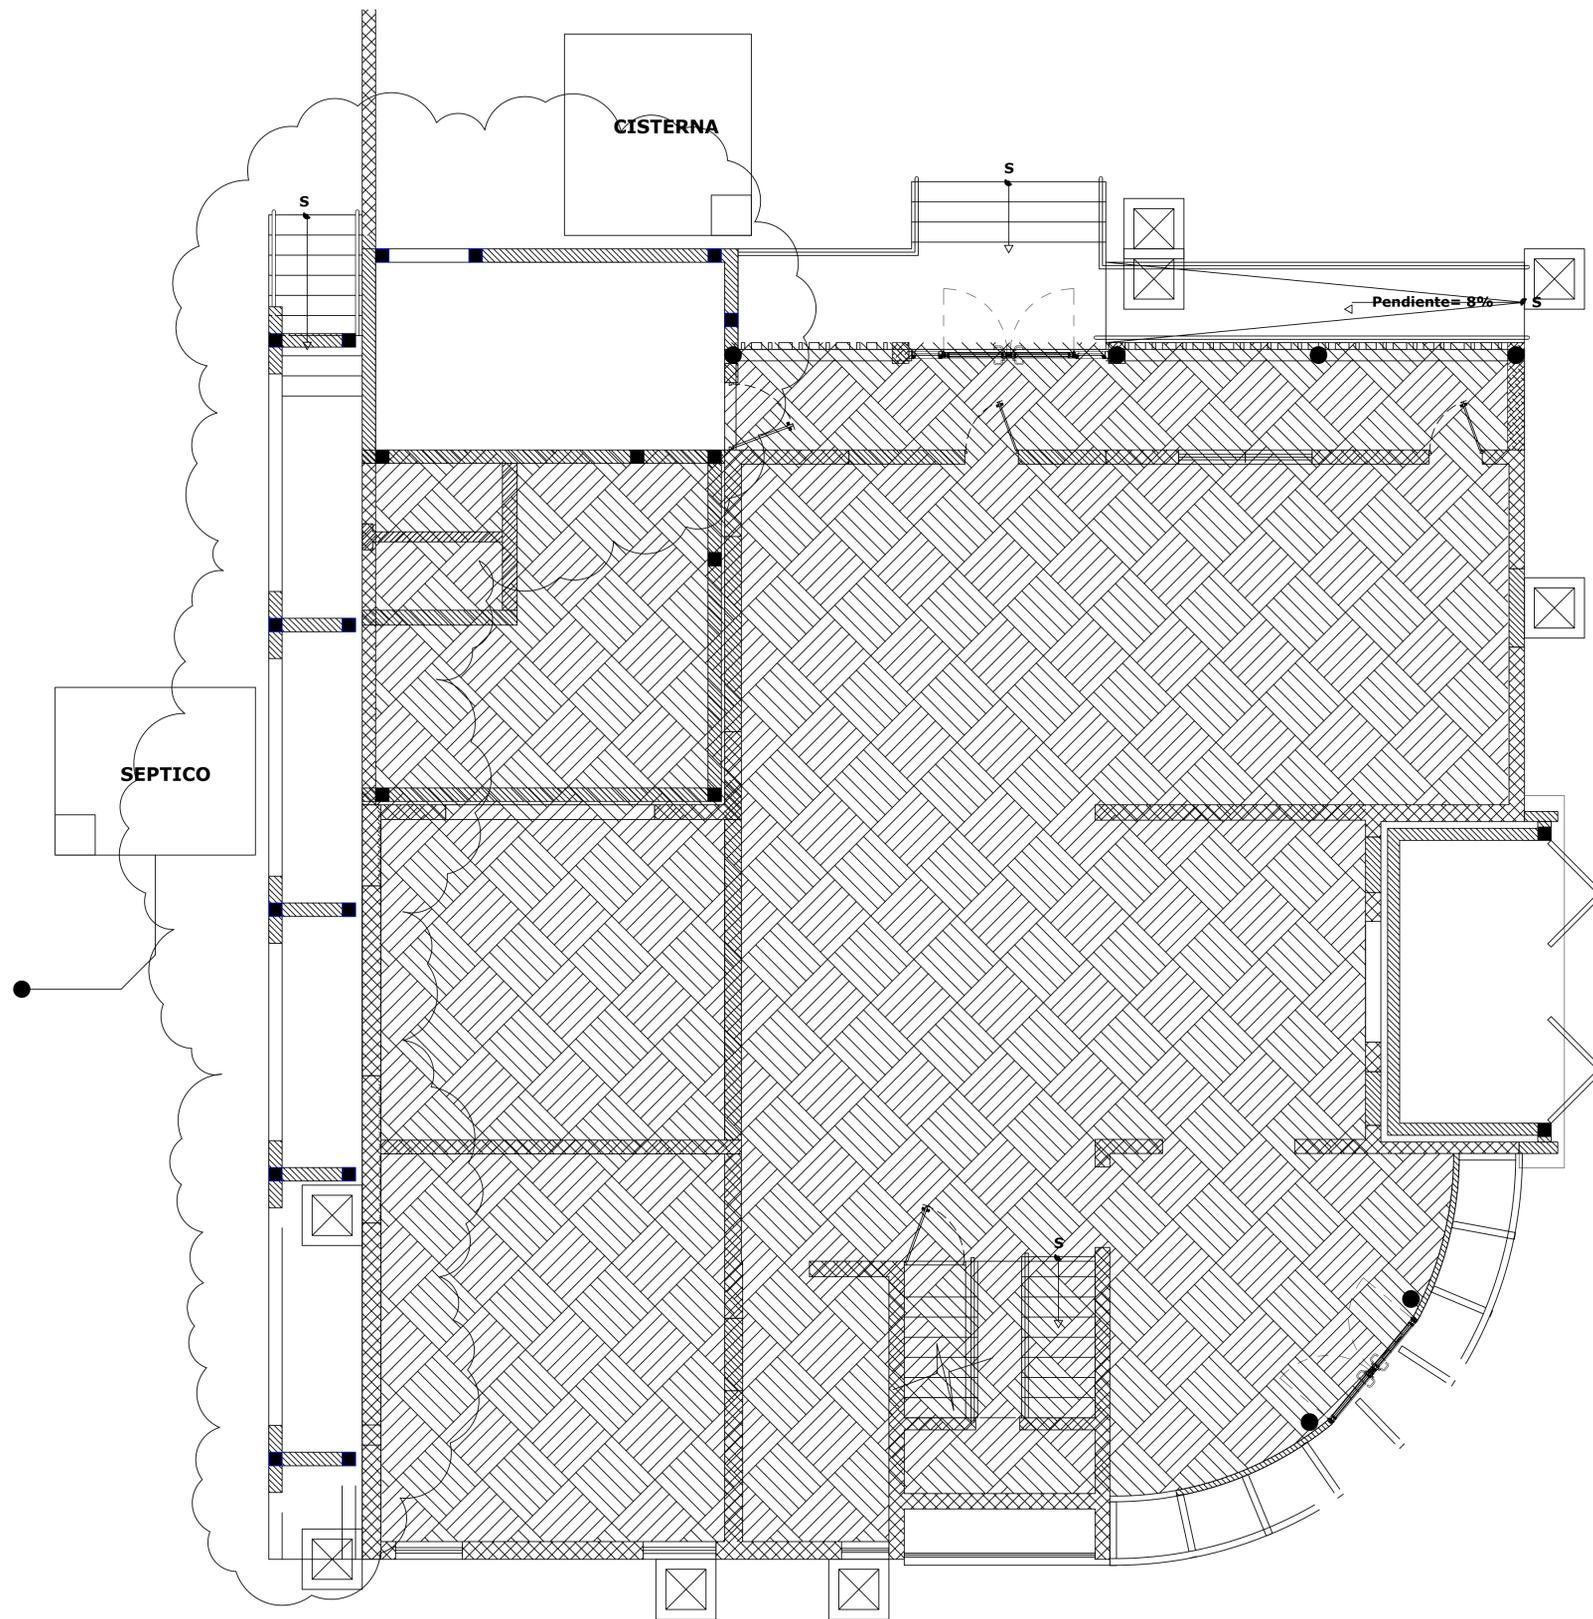

LEYENDA ARQUITECTONICA	
	MUROS EN BLOQUES EXISTENTES
	MUROS EN BLOQUES 8" NUEVOS. CAMARAS LLENAS + BASTON 0 3/8" CADA 0.60m SOBRE NIVEL DE PISO
	MUROS EN BLOQUES 8" NUEVOS. CAMARAS LLENAS + BASTON 0 3/8" CADA 0.40m BAJO NIVEL DE PISO.
	MUROS EN BLOQUES 8" NUEVOS. CAMARAS LLENAS + BASTON 0 3/8" CADA 0.40m AMARRE DE COLUMNAS EN PASARELA BAJO NIVEL DE TERRENO NATURAL
	MUROS EN SHEETROCK NUEVOS
	ELEMENTOS EN DEMOLICION O DESMONTE
	PROYECCIONES
	COLUMNAS DE AMARRE

PLANTA DE INTERVENCION
ESCALA: 1:50



REPÚBLICA DOMINICANA
CONSEJO DEL PODER JUDICIAL

DIRECCIÓN GENERAL DE LA
ADMINISTRACIÓN Y CARRERA JUDICIAL
DIRECCIÓN DE INFRAESTRUCTURA FÍSICA

MAG. LUIS HENRY MOLINA
MAGISTRADO PRESIDENTE

ENCARGADOS

ARQ. EDGAR DE LA ROSA
DIRECTOR INFRAESTRUCTURA FÍSICA

COLABORADORES

COLABORACIÓN EN DISEÑO ARQUITECTÓNICO,
DIBUJO DE PLANOS Y MODELO TRIDIMENSIONAL

PROYECTO

ADECUACION PALACIO DE
JUSTICIA DE JARABACOA

UBICACIÓN

CONTENIDO

PLANTAS DE DEMOLICION

ESTADO DEL PLANO

UBICACION ARCHIVO DIGITAL

EDICION


FECHA DE ACTUALIZACION ABRIL 2022

FECHA	ESCALA
13/04/2022	INDICADA

CAD No.
PJSC-AR

PLANO No. A102

HOJA No.	DE
02	05

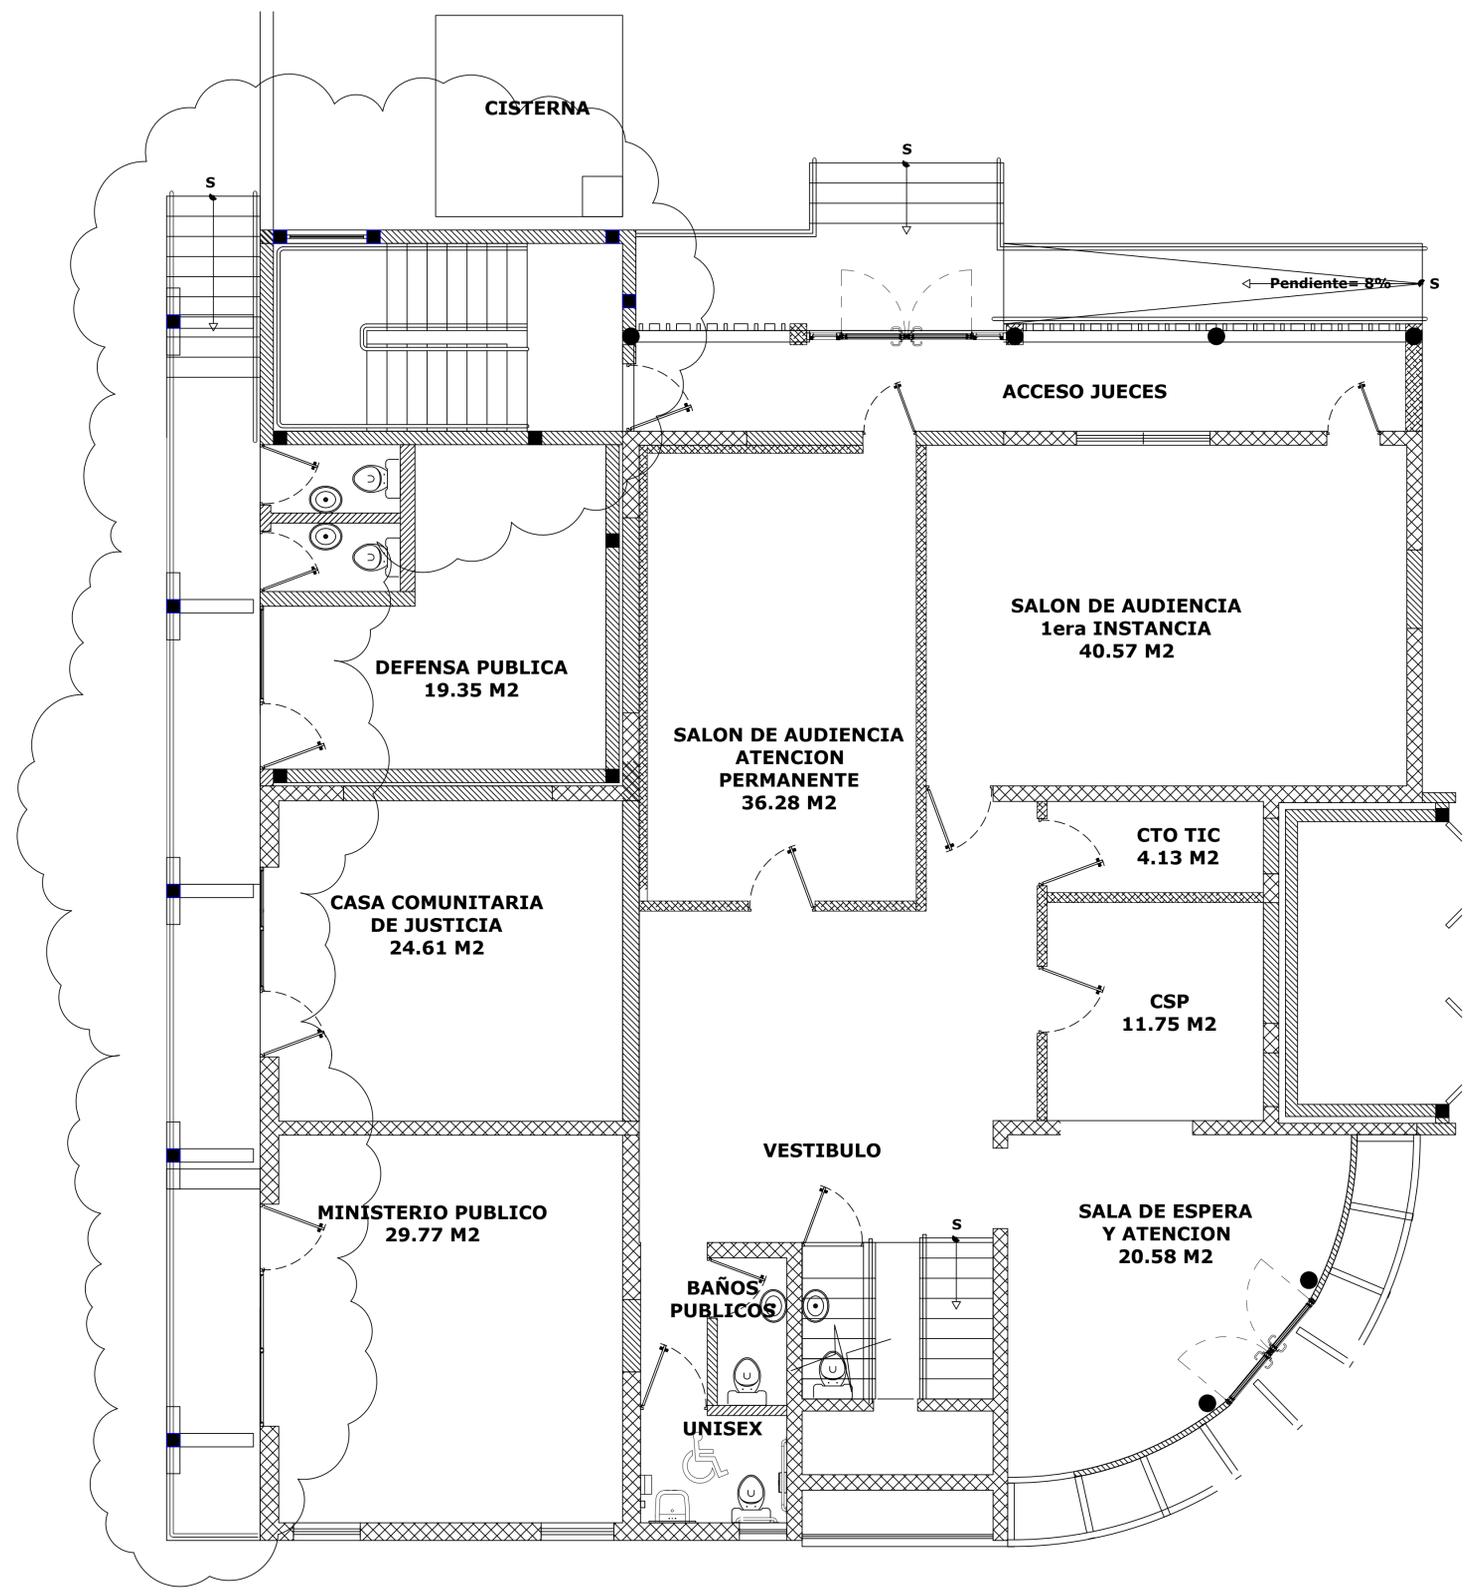

LEYENDA ARQUITECTONICA	
	MUROS EN BLOQUES EXISTENTES
	MUROS EN BLOQUES 8" NUEVOS. CAMARAS LLENAS + BASTON 0 3/8" CADA 0.60m SOBRE NIVEL DE PISO.
	MUROS EN BLOQUES 8" NUEVOS. CAMARAS LLENAS + BASTON 0 3/8" CADA 0.40m BAJO NIVEL DE PISO.
	MUROS EN BLOQUES 8" NUEVOS. CAMARAS LLENAS + BASTON 0 3/8" CADA 0.40m AMARRE DE COLUMNAS EN PASARELA BAJO NIVEL DE TERRENO NATURAL
	MUROS EN SHEETROCK NUEVOS
	ELEMENTOS EN DEMOLICION O DESMONTE
	PROYECCIONES
	COLUMNAS DE AMARRE

PLANTA DE ARQUITECTONICA NIVEL 1
 ESCALA: 1:50



REPÚBLICA DOMINICANA
 CONSEJO DEL PODER JUDICIAL

DIRECCIÓN GENERAL DE LA ADMINISTRACIÓN Y CARRERA JUDICIAL
 DIRECCIÓN DE INFRAESTRUCTURA FÍSICA

MAG. LUIS HENRY MOLINA
 MAGISTRADO PRESIDENTE

ENCARGADOS

ARQ. EDGAR DE LA ROSA
 DIRECTOR INFRAESTRUCTURA FÍSICA

COLABORADORES

COLABORACIÓN EN DISEÑO ARQUITECTÓNICO,
 DIBUJO DE PLANOS Y MODELO TRIDIMENSIONAL

PROYECTO

ADECUACION PALACIO DE JUSTICIA DE JARABACOA

UBICACIÓN

CONTENIDO

ESTADO DEL PLANO

UBICACION ARCHIVO DIGITAL

EDICION

FECHA DE ACTUALIZACION ABRIL 2022

FECHA	ESCALA
13/04/2022	INDICADA

CAD No. PJSC-AR

PLANO No. A103

HOJA No.	DE
03	05



REPÚBLICA DOMINICANA
CONSEJO DEL PODER JUDICIAL

DIRECCIÓN GENERAL DE LA
ADMINISTRACIÓN Y CARRERA JUDICIAL
DIRECCIÓN DE INFRAESTRUCTURA FÍSICA

MAG. LUIS HENRY MOLINA
MAGISTRADO PRESIDENTE

ENCARGADOS

ARQ. EDGAR DE LA ROSA
DIRECTOR INFRAESTRUCTURA FÍSICA

COLABORADORES

COLABORACIÓN EN DISEÑO ARQUITECTÓNICO,
DIBUJO DE PLANOS Y MODELO TRIDIMENSIONAL

PROYECTO

ADECUACION PALACIO DE
JUSTICIA DE JARABACOA

UBICACIÓN

CONTENIDO

ESTADO DEL PLANO

UBICACION ARCHIVO DIGITAL

EDICION

FECHA DE ACTUALIZACION ABRIL 2022


FECHA
13/04/2022

ESCALA
INDICADA


CAD No.
PJSC-AR

PLANO No. A104

HOJA No. DE
04 05

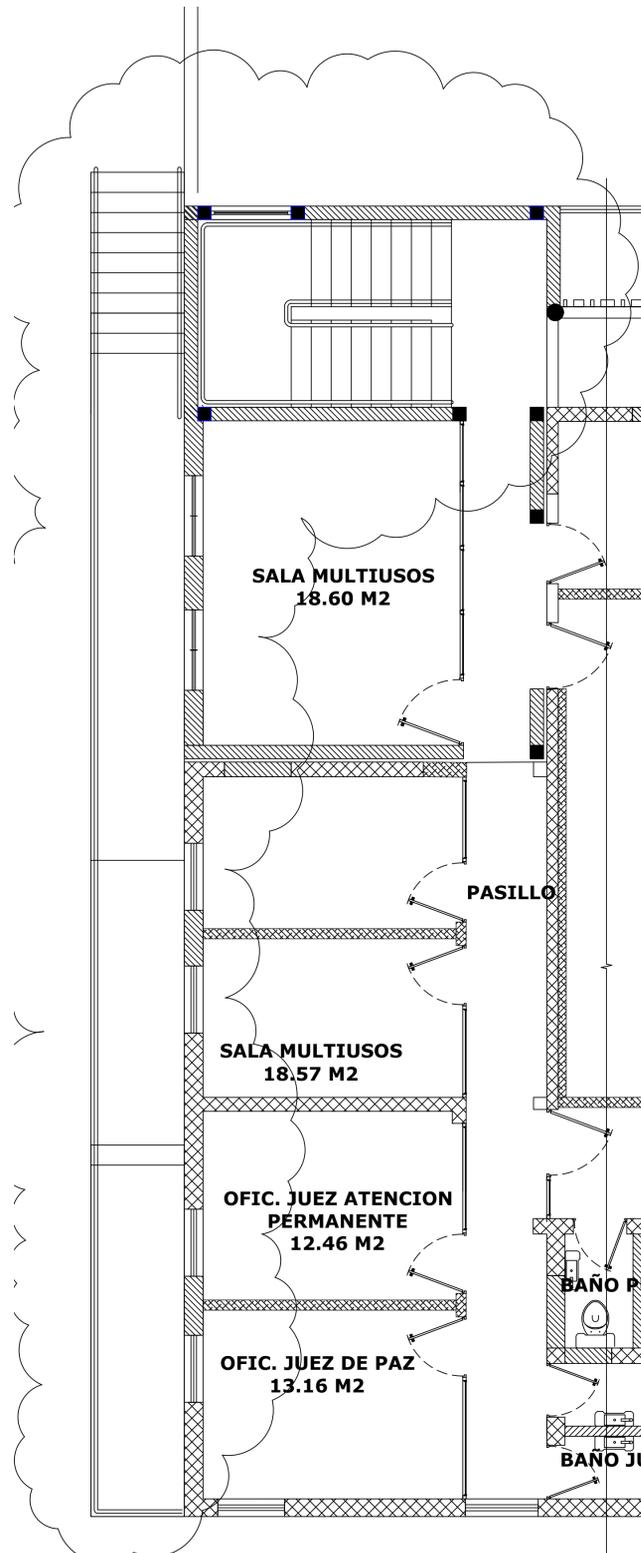

PLANTA ARQUITECTONICA N-2
ESCALA: 1:50

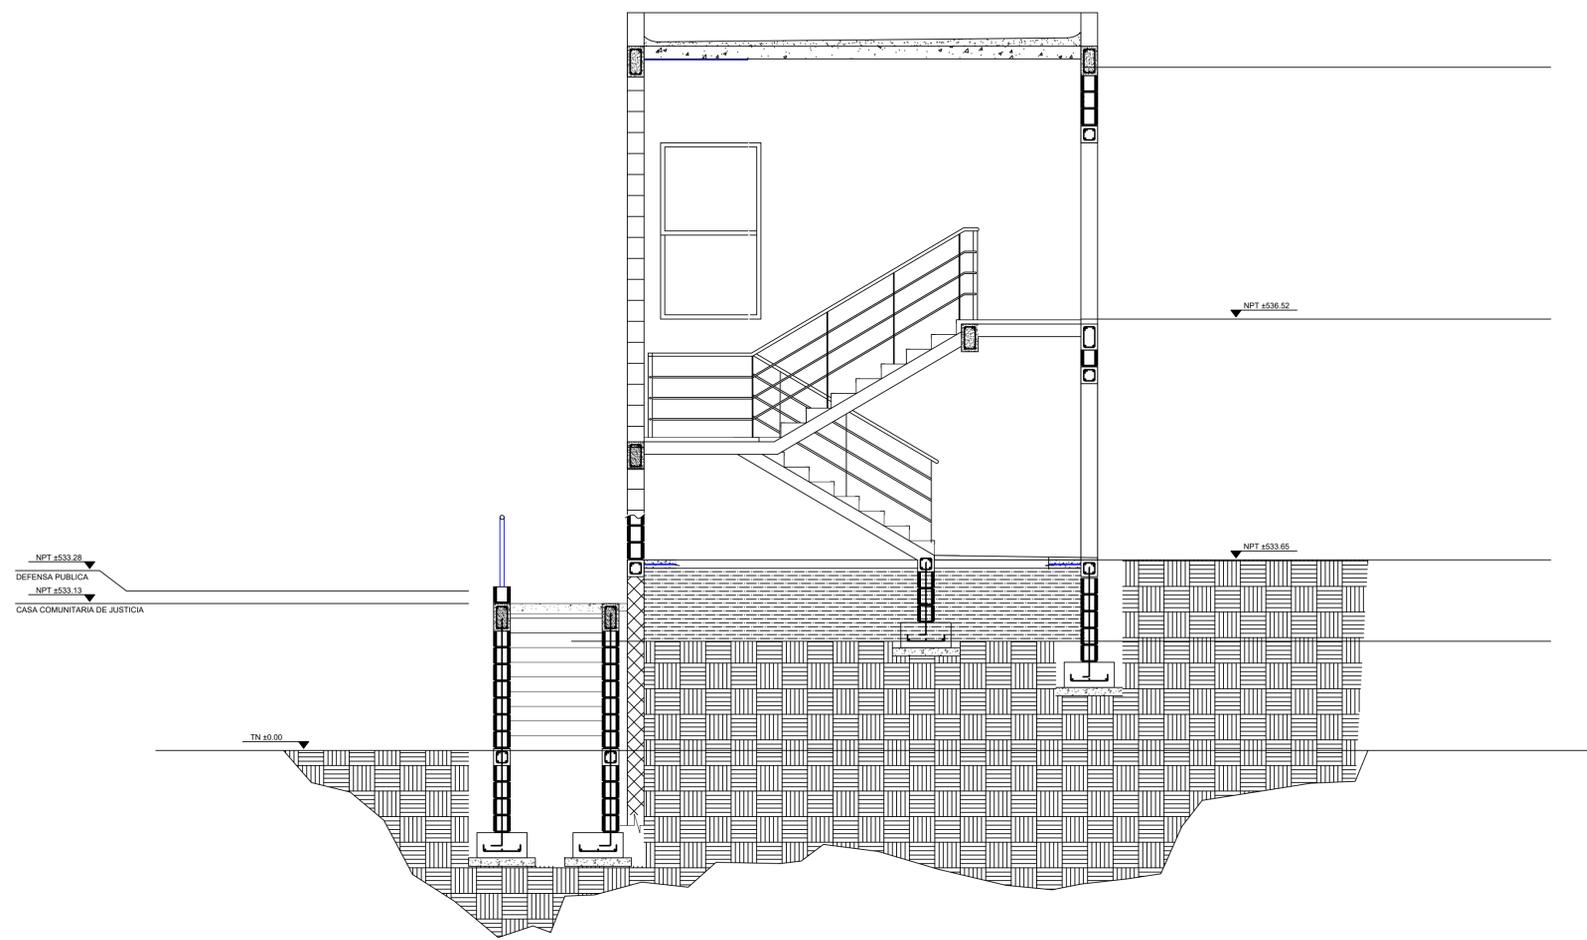

SECCION
ESCALA: 1:50

PLANTA DIMENSIONADA N-1
ESCALA: 1:50

LEYENDA ARQUITECTONICA	
	MUROS EN BLOQUES EXISTENTES
	MUROS EN BLOQUES 8" NUEVOS. CAMARAS LLENAS + BASTON 0 3/8" CADA 0.60m SOBRE NIVEL DE PISO
	MUROS EN BLOQUES 8" NUEVOS. CAMARAS LLENAS + BASTON 0 3/8" CADA 0.40m BAJO NIVEL DE PISO.
	MUROS EN BLOQUES 8" NUEVOS. CAMARAS LLENAS + BASTON 0 3/8" CADA 0.40m AMARRE DE COLUMNAS EN PASARELA BAJO NIVEL DE TERRENO NATURAL
	MUROS EN SHEETROCK NUEVOS
	ELEMENTOS EN DEMOLICION O DESMONTE
	PROYECCIONES
	COLUMNAS DE AMARRE



**REPÚBLICA DOMINICANA
CONSEJO DEL PODER JUDICIAL**

DIRECCIÓN GENERAL DE LA
ADMINISTRACIÓN Y CARRERA JUDICIAL
DIRECCIÓN DE INFRAESTRUCTURA FÍSICA

MAG. LUIS HENRY MOLINA
MAGISTRADO PRESIDENTE

ENCARGADOS

ARQ. EDGAR DE LA ROSA
DIRECTOR INFRAESTRUCTURA FÍSICA

COLABORADORES

COLABORACIÓN EN DISEÑO ARQUITECTÓNICO,
DIBUJO DE PLANOS Y MODELO TRIDIMENSIONAL

PROYECTO

ADECUACION PALACIO DE
JUSTICIA DE JARABACOA

UBICACIÓN

CONTENIDO

ESTADO DEL PLANO

UBICACION ARCHIVO DIGITAL

EDICION

FECHA DE ACTUALIZACION **ABRIL 2022**

FECHA

13/04/2022

ESCALA

INDICADA

CAD No.

PJSC-AR


PLANO No. A105

HOJA No.

05

DE

05

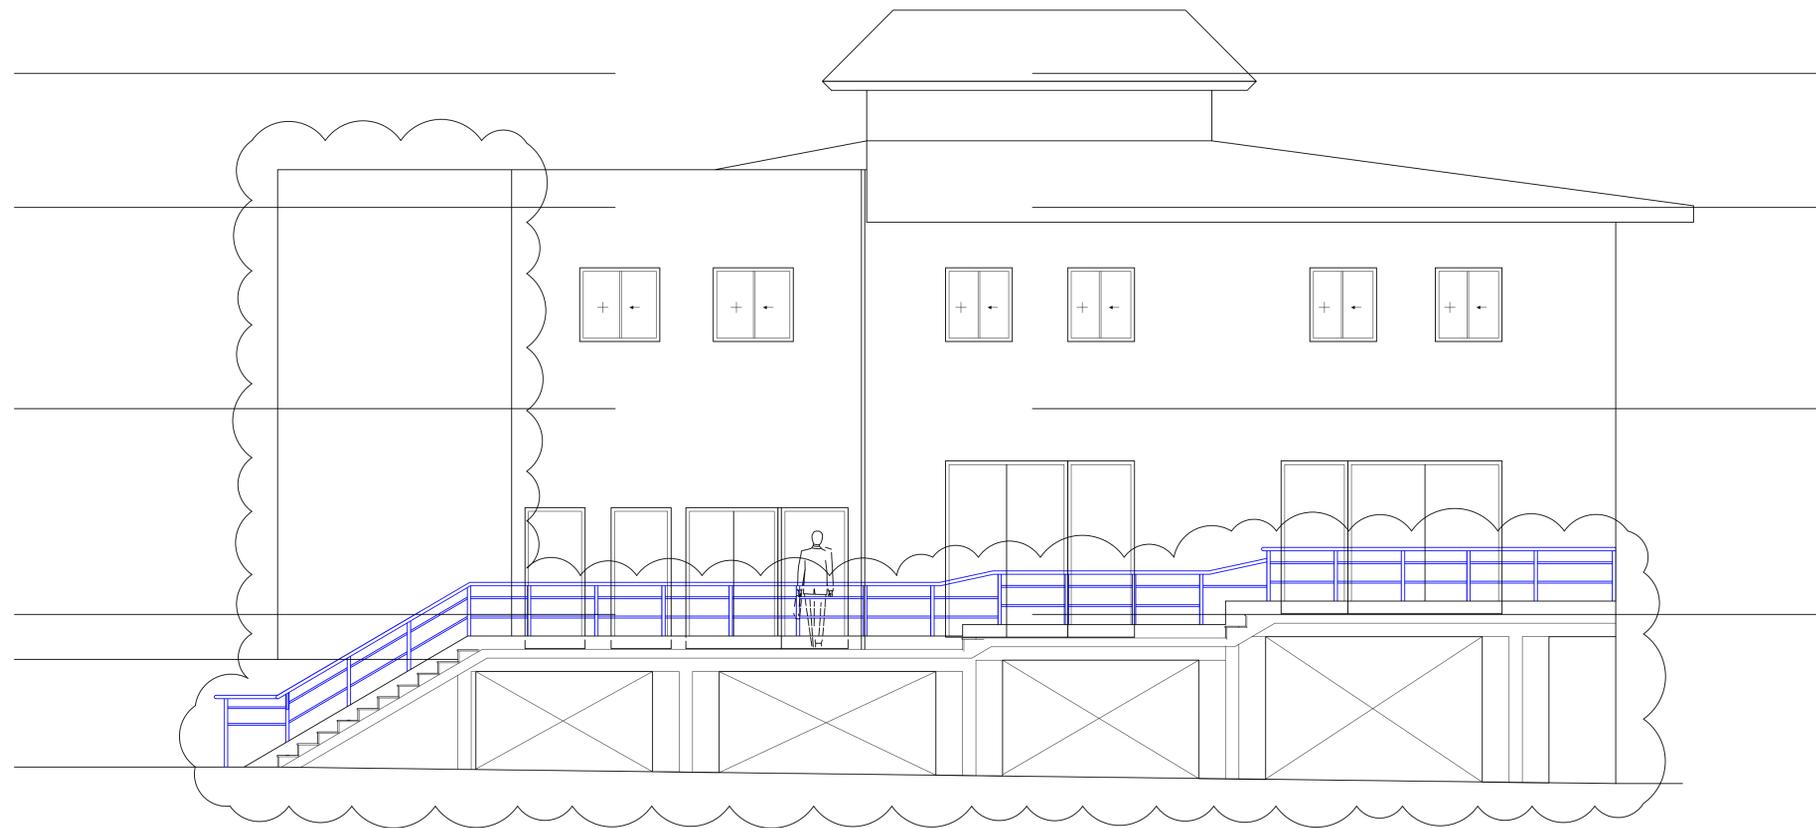

ELEVACION
ESCALA: 1:50



LEYENDA ARQUITECTONICA	
	MUROS EN BLOQUES EXISTENTES
	MUROS EN BLOQUES 8" NUEVOS. CAMARAS LLENAS + BASTON $\emptyset\frac{3}{8}$ " CADA 0.60m SOBRE NIVEL DE PISO
	MUROS EN BLOQUES 8" NUEVOS. CAMARAS LLENAS + BASTON $\emptyset\frac{3}{8}$ " CADA 0.40m BAJO NIVEL DE PISO.
	MUROS EN BLOQUES 8" NUEVOS. CAMARAS LLENAS + BASTON $\emptyset\frac{3}{8}$ " CADA 0.40m AMARRE DE COLUMNAS EN PASARELA BAJO NIVEL DE TERRENO NATURAL
	MUROS EN SHEETROCK NUEVOS
	ELEMENTOS EN DEMOLICION O DESMONTE
	PROYECCIONES
	COLUMNAS DE AMARRE