


2do Nivel Palacio de Justicia SPM

ÁREA BAÑOS PÚBLICOS A INTERVENIR

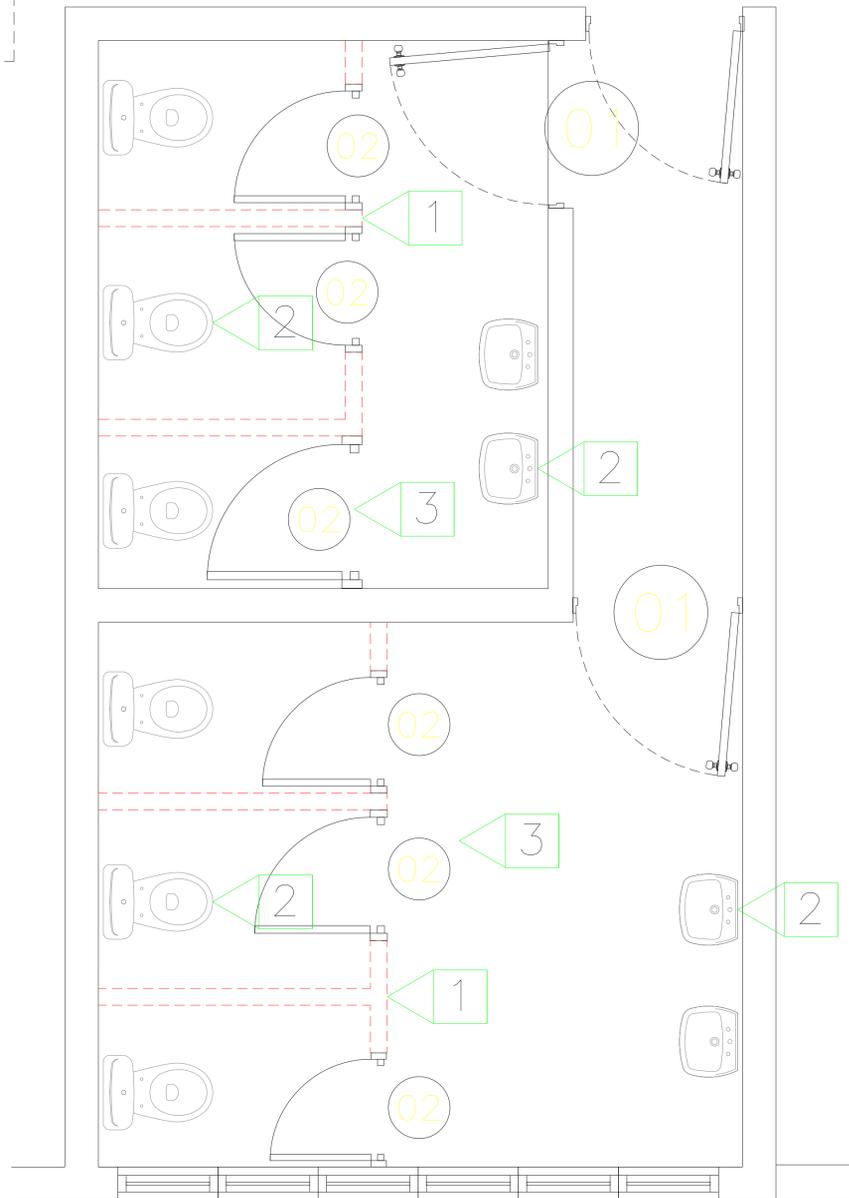

LEYENDA ARQUITECTONICA	
	MUROS, COLUMNAS, VENTANAS EXISTENTES
	EDIFICIOS EXTERIORES EXISTENTES
	ESPACIOS OCUPADOS POR LA FISCALIA
	ESPACIOS OCUPADOS POR LA DEFENSA PUBLICA
	MURO DE SHEETROCK EXISTENTE
	MUROS EN SHEETROCK
	ELEMENTOS EN DEMOLICION O DESMONTE
	PROYECCIONES
	NPT NIVEL PISO TERMINADO
	NUMERACION VIDRIO FIJO
	NUMERACION PUERTA
	AREAS A INTERVENIR

TERMINACIONES	
1	DEMOLICIÓN DE MURO DIVISORIOS DE BAÑOS EN BLOCK DE 10 CM
2	CAMBIO DE MOBILIARIO DE BAÑOS, INODOROS Y LAVAMANOS.
3	CAMBIO DE PORCELANA DE PARED Y DE PISO.

TABLA DE PUERTAS								
PUERTA NO.	UBICACION	CANT.	ANCHO HUECO		MATERIAL	CERRADURA	BISAGRAS	OBSERVACIONES
			ANCHO	ALTURA				
01	BAÑOS 2DO NIVEL PALACIO DE JUSTICIAS SAN PEDRO DE MACORIS	2	1.00	2.10	MADERA	-----	-----	MANTENIMIENTO DE PUERTAS EXISTENTES
02	BAÑOS 2DO NIVEL PALACIO DE JUSTICIAS SAN PEDRO DE MACORIS	6	0.75	?	MADERA	-----	-----	DESMONTAR PUERTAS



**MAG. LUIS HENRY MOLINA**  
MAGISTRADO PRESIDENTE

**DIRECCIÓN DE INFRAESTRUCTURA FÍSICA**

COLABORADORES

**ARQ. José Goris**  
COLABORACIÓN EN DISEÑO ARQUITECTÓNICO,  
DIBUJO DE PLANOS Y MODELO TRIDIMENSIONAL

PROYECTO

READECUACION DE BAÑOS PÚBLICOS 2DO NIVEL SPM

CONTENIDO

Planta arquitectónica existente

EDICIÓN: JOSE GORIS

FECHA DE ACTUALIZACIÓN:

<b>FECHA</b> 23/02/2024	<b>ESCALA</b> 1:20
----------------------------	-----------------------

Núm. de carpeta digital  
2024-003 O Lote1

PLANO Núm. A101

HOJA Núm.	DE
<b>01</b>	<b>06</b>





**MAG. LUIS HENRY MOLINA**  
MAGISTRADO PRESIDENTE

**DIRECCIÓN DE  
INFRAESTRUCTURA FÍSICA**

COLABORADORES

**ARQ. José Goris**  
COLABORACIÓN EN DISEÑO ARQUITECTÓNICO,  
DIBUJO DE PLANOS Y MODELO TRIDIMENSIONAL

PROYECTO

READECUACION DE BAÑOS  
PÚBLICOS 2DO NIVEL SPM

CONTENIDO

Planta dimensionada existente

EDICIÓN: JOSE GORIS


FECHA DE ACTUALIZACIÓN:

FECHA	ESCALA
23/02/2024	1:20

Núm. de carpeta digital  
2024-003 O Lote1

PLANO Núm. A102

HOJA Núm.	DE
02	06

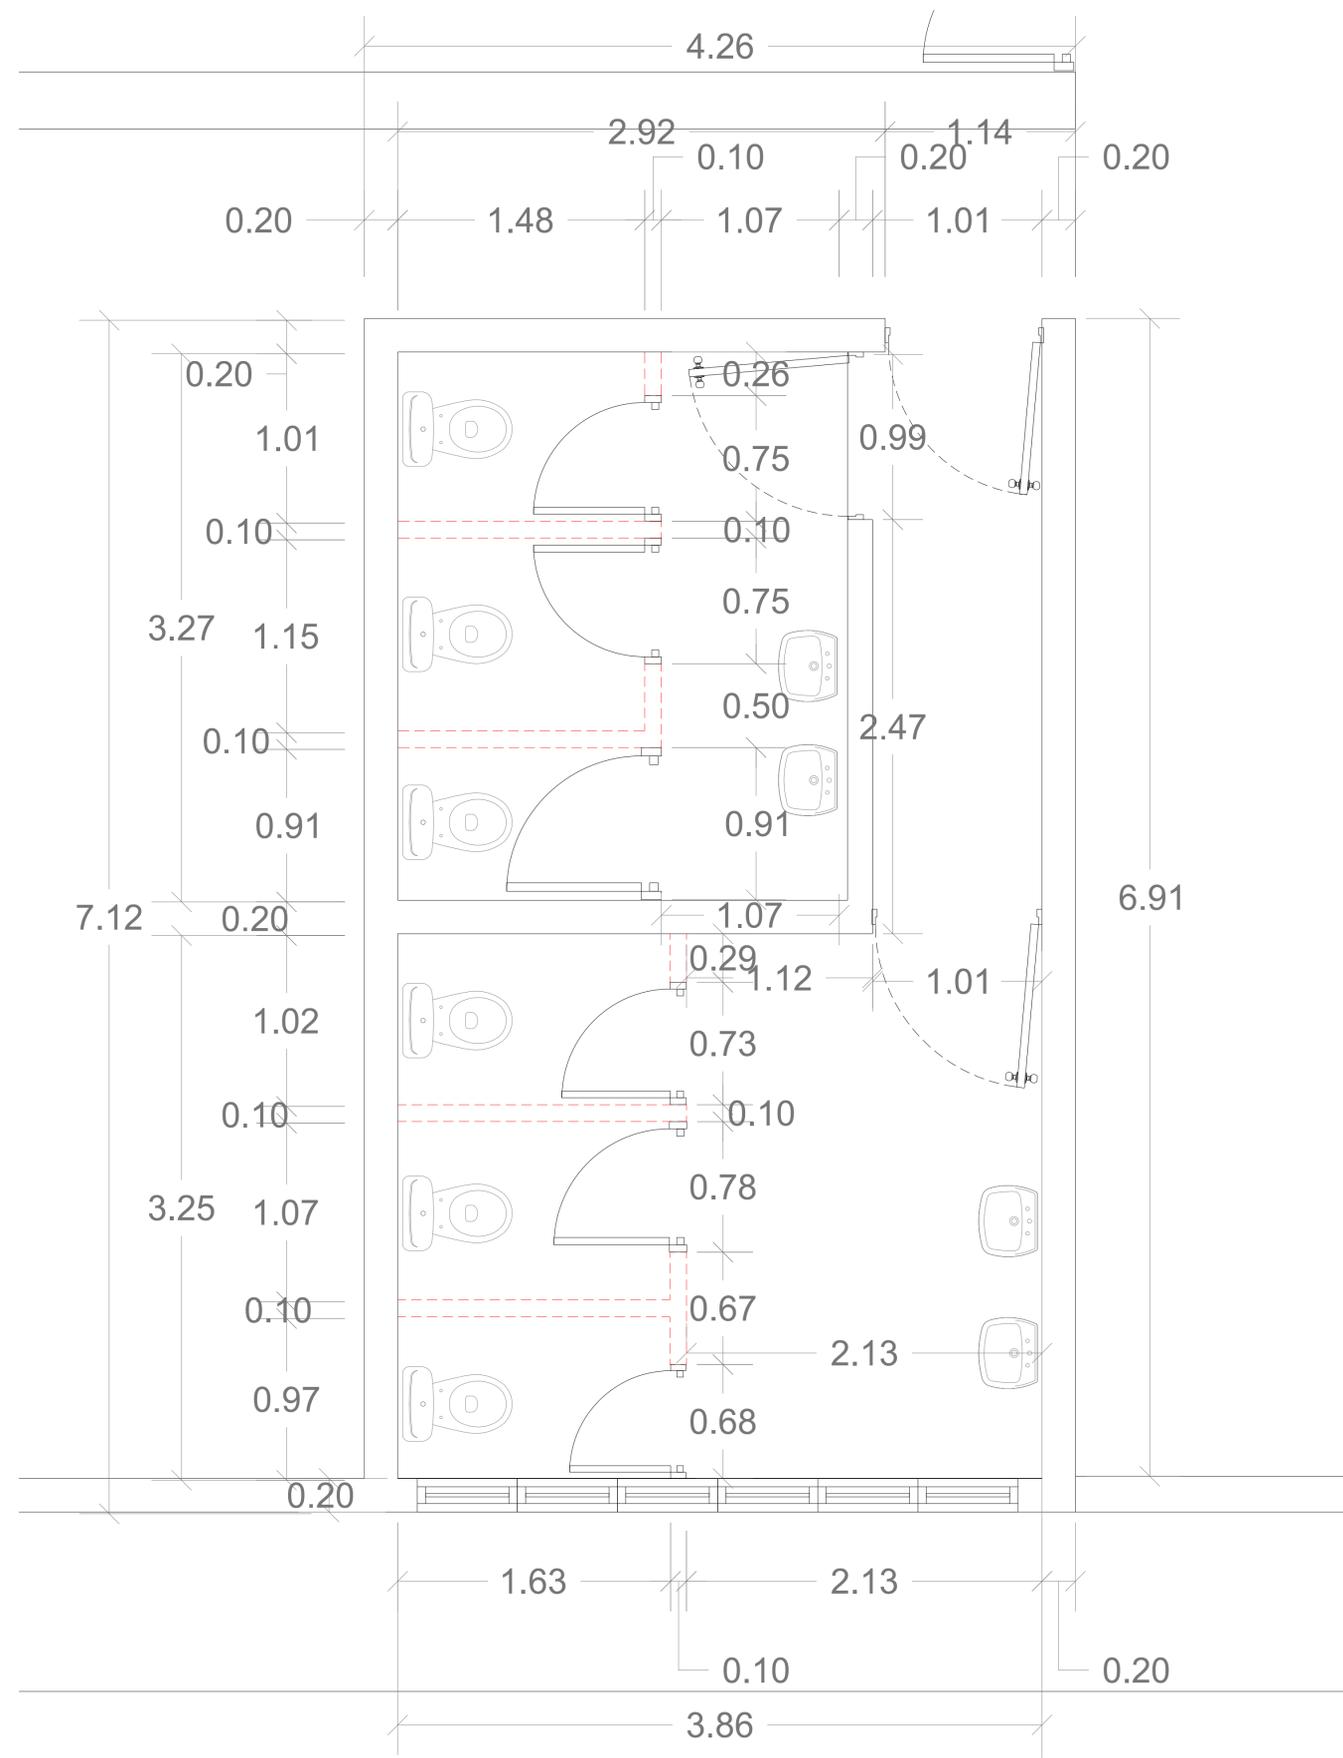

PLANTA DIMENSIONADA EXISTENTE BAÑOS PÚBLICOS 2DO NIVEL  
ESCALA: 1:20



**MAG. LUIS HENRY MOLINA**  
MAGISTRADO PRESIDENTE

**DIRECCIÓN DE  
INFRAESTRUCTURA FÍSICA**

COLABORADORES

**ARQ. José Goris**  
COLABORACIÓN EN DISEÑO ARQUITECTÓNICO,  
DIBUJO DE PLANOS Y MODELO TRIDIMENSIONAL

PROYECTO

READECUACION DE BAÑOS  
PÚBLICOS 2DO NIVEL SPM

CONTENIDO

Planta arquitectónica  
propuestas

EDICIÓN: JOSE GORIS

FECHA DE ACTUALIZACIÓN:


<b>FECHA</b> 23/02/2024	<b>ESCALA</b> 1:20
----------------------------	-----------------------

**Núm. de carpeta digital  
2024-003 O Lote1**

**PLANO Núm. A103**

<b>HOJA Núm.</b> <b>03</b>	<b>DE</b> <b>06</b>
-------------------------------	------------------------

ÁREA BAÑOS PÚBLICOS A INTERVENIR

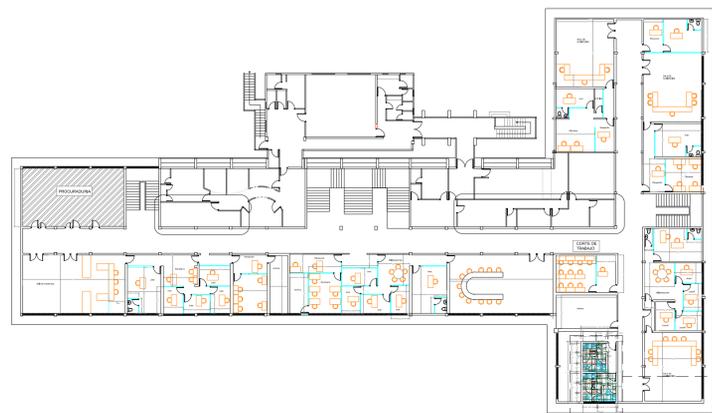

2do Nivel Palacio de Justicia SPM



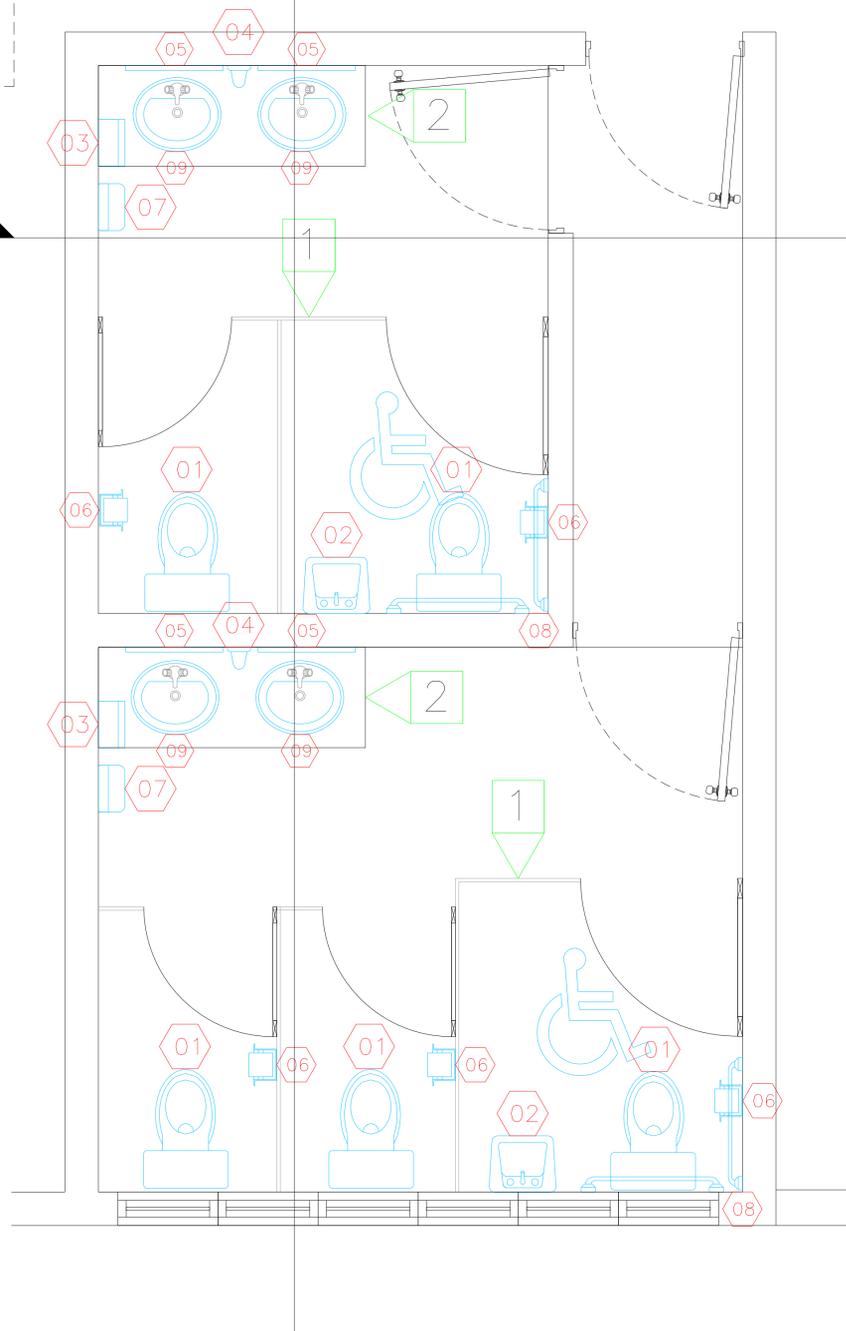


TABLA DE ACCESORIOS Y EQUIPAMIENTO DE BAÑOS

No.	ACCESORIO Y DESCRIPCION
01	INODORO CON TANQUE, COLOR BLANCO EN PORCELANA
02	LAVAMANOS COLOR BLANCO, SIFON METALICO.
03	DISPENSADOR DE ROLLOS DE PAPEL TOALLA ESTÁNDAR
04	DOSIFICADOR DE PARED PARA JABÓN LIQUIDO
05	ESPEJO 0.60 X 0.80 MTS CON MARCO DE ACERO INOXIDABLE
06	DISPENSADOR DE PAPEL HIGIENCO ACERO INOXIDABLE
07	BLOWER SECADOR DE MANOS FABRICADO EN ACERO INOXIDABLE CON ACABADO SATINADO
08	BARRA DE SEGURIDAD DE ACERO INOXIDABLE DE 35" DE LONGITUD PARA PERSONAS DISCAPACITADAS
09	LAVAMANOS COLOR BLANCO EMPOTRABLE, SIFÓN METÁLICO

TERMINACIONES

1	CUBÍCULOS DE BAÑO FENOLICOS COLOR GRIS OSCURO
2	TOPE DE GRANITO NEGRO GALAXY

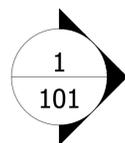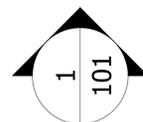

PLANTA ARQUITECTÓNICA PROPUESTA BAÑOS PÚBLICOS 2DO NIVEL  
ESCALA: 1:20



**MAG. LUIS HENRY MOLINA**  
MAGISTRADO PRESIDENTE

**DIRECCIÓN DE  
INFRAESTRUCTURA FÍSICA**

COLABORADORES

**ARQ. José Goris**

COLABORACIÓN EN DISEÑO ARQUITECTÓNICO,  
DIBUJO DE PLANOS Y MODELO TRIDIMENSIONAL

PROYECTO

READECUACION DE BAÑOS  
PÚBLICOS 2DO NIVEL SPM

CONTENIDO

Planta dimensionada propuesta

EDICIÓN: JOSE GORIS


FECHA DE ACTUALIZACIÓN:

FECHA	ESCALA
23/02/2024	1:20

Núm. de carpeta digital  
2024-003 O Lote1

PLANO Núm. A104

HOJA Núm.	DE
<b>04</b>	<b>06</b>

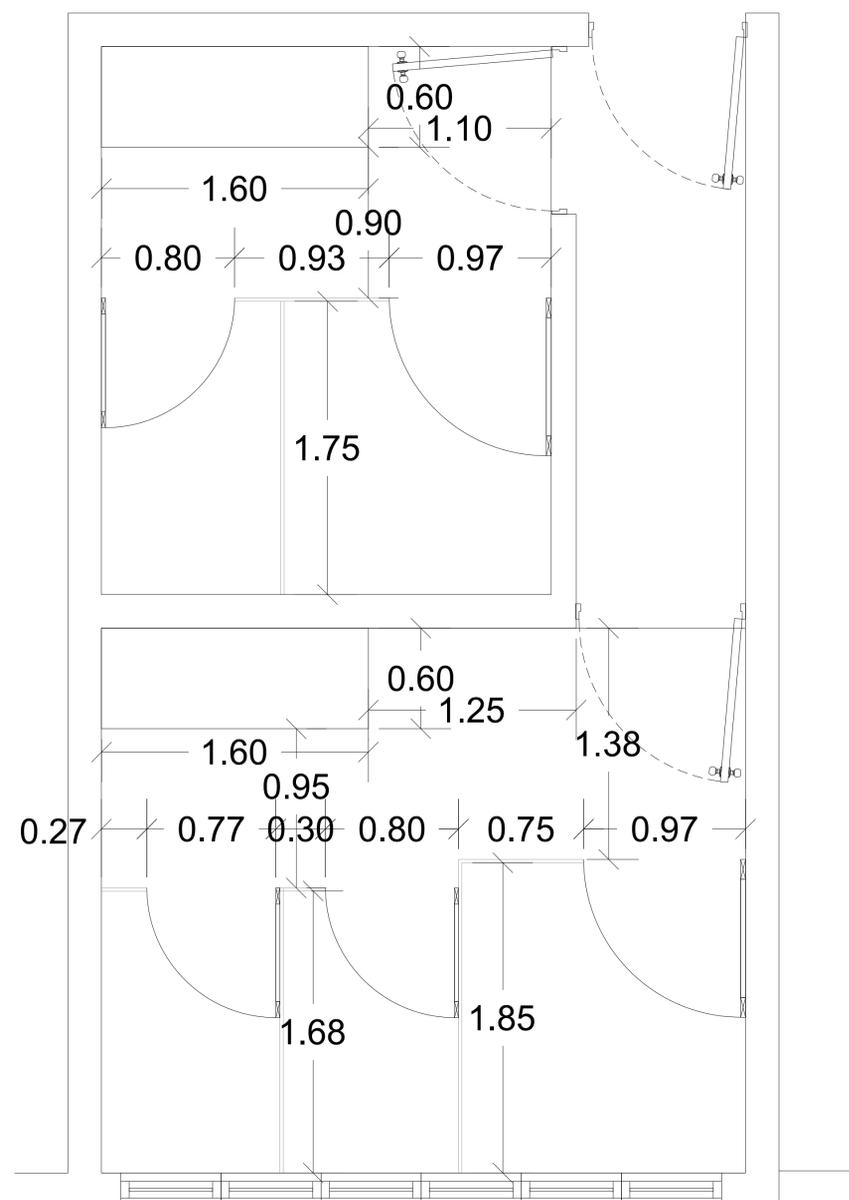

PLANTA DIMENSIONADA PROPUESTA BAÑOS PÚBLICOS 2DO NIVEL  
ESCALA: 1:20

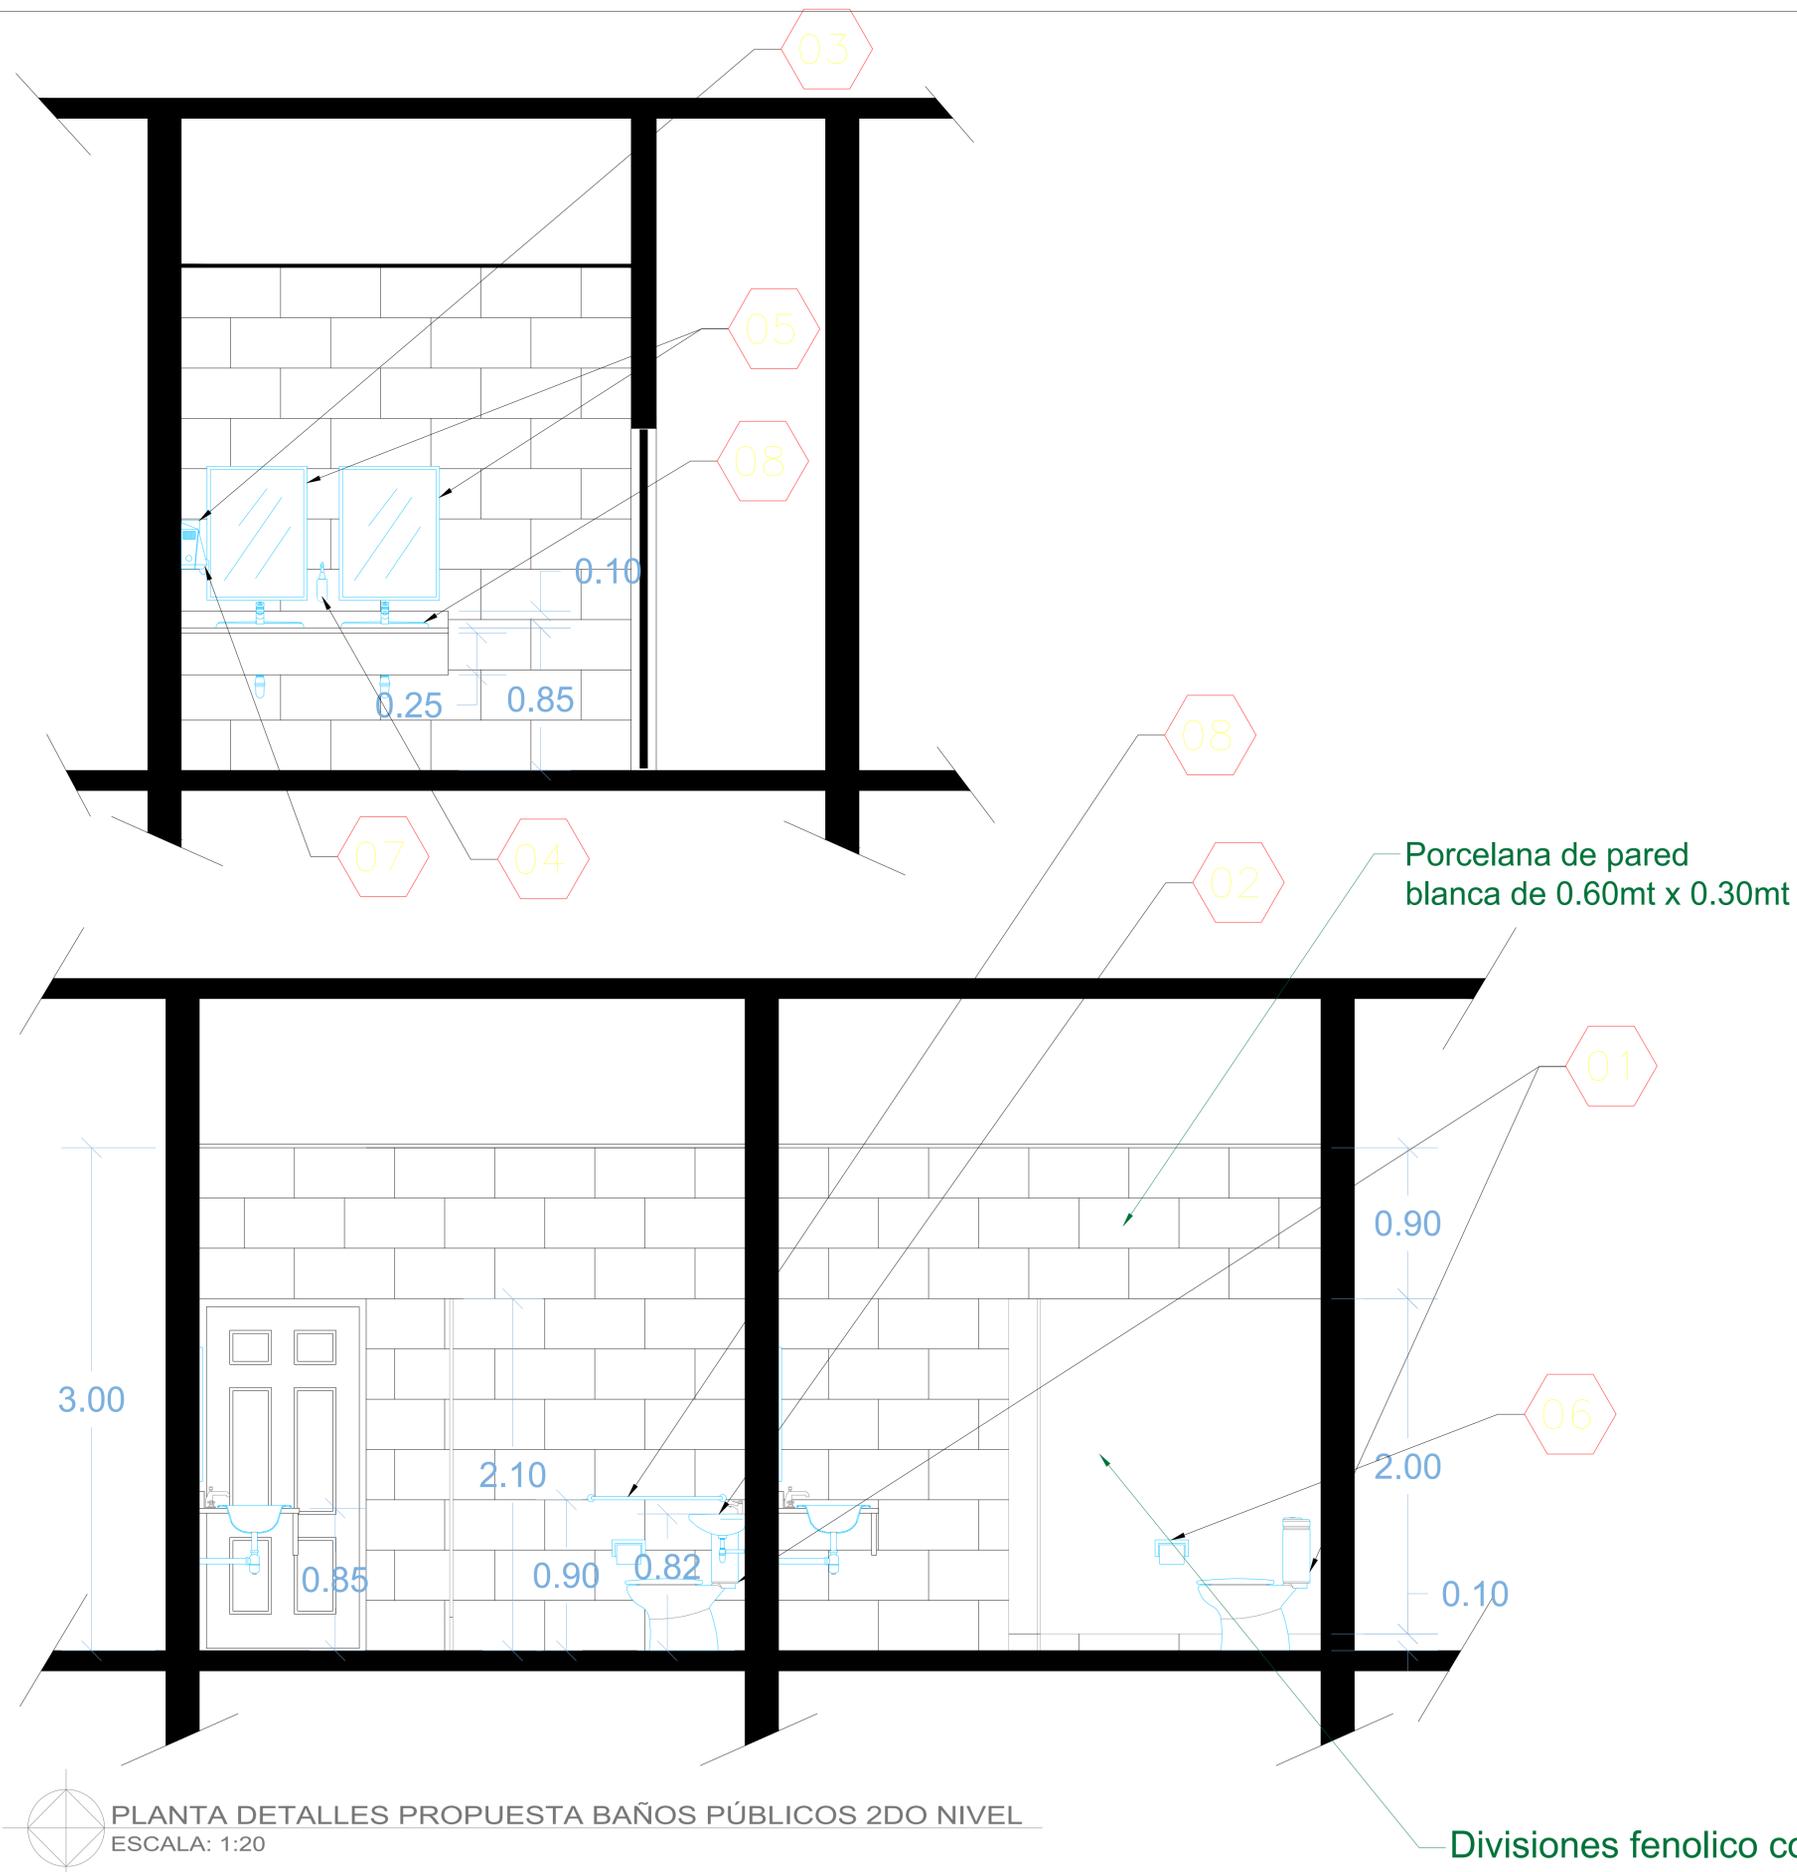


TABLA DE ACCESORIOS Y EQUIPAMIENTO DE BAÑOS	
No.	ACCESORIO Y DESCRIPCION
01	INODORO CON TANQUE, COLOR BLANCO EN PORCELANA
02	LAVAMANOS COLOR BLANCO, SIFON METALICO.
03	DISPENSADOR DE ROLLOS DE PAPEL TOALLA ESTÁNDAR
04	DOSIFICADOR DE PARED PARA JABÓN LIQUIDO
05	ESPEJO 0.60 X 0.80 MTS CON MARCO DE ACERO INOXIDABLE
06	DISPENSADOR DE PAPEL HIGIENCO ACERO INOXIDABLE
07	BLOWER SECADOR DE MANOS FABRICADO EN ACERO INOXIDABLE CON ACABADO SATINADO
08	BARRA DE SEGURIDAD DE ACERO INOXIDABLE DE 35" DE LONGITUD PARA PERSONAS DISCAPACITADAS
09	LAVAMANOS COLOR BLANCO EMPOTRABLE, SIFÓN METÁLICO



**MAG. LUIS HENRY MOLINA**  
MAGISTRADO PRESIDENTE

**DIRECCIÓN DE INFRAESTRUCTURA FÍSICA**

**COLABORADORES**

**ARQ. José Goris**  
COLABORACIÓN EN DISEÑO ARQUITECTÓNICO, DIBUJO DE PLANOS Y MODELO TRIDIMENSIONAL

**PROYECTO**

READECUACION DE BAÑOS PÚBLICOS 2DO NIVEL SPM

**CONTENIDO**

Planta detalles propuesta

EDICIÓN: JOSE GORIS

FECHA DE ACTUALIZACIÓN:

<b>FECHA</b> 23/02/2024	<b>ESCALA</b> 1:20
----------------------------	-----------------------

Núm. de carpeta digital  
2024-003 O Lote1

PLANO Núm. A105

HOJA Núm. <b>05</b>	DE <b>06</b>
------------------------	-----------------

PLANTA DETALLES PROPUESTA BAÑOS PÚBLICOS 2DO NIVEL  
ESCALA: 1:20



**MAG. LUIS HENRY MOLINA**  
MAGISTRADO PRESIDENTE

**DIRECCIÓN DE  
INFRAESTRUCTURA FÍSICA**

COLABORADORES

**ARQ. José Goris**  
COLABORACIÓN EN DISEÑO ARQUITECTÓNICO,  
DIBUJO DE PLANOS Y MODELO TRIDIMENSIONAL

PROYECTO

READECUACION DE BAÑOS  
PÚBLICOS 2DO NIVEL SPM

CONTENIDO

Planta de plafones, luces y  
pisos

EDICIÓN: JOSE GORIS

FECHA DE ACTUALIZACIÓN:

**FECHA**  
23/02/2024

**ESCALA**  
1:20

**Núm. de carpeta digital**  
2024-003 O Lote1

**PLANO Núm.** A106

**HOJA Núm.**

**06**

**DE**


**06**

LEYENDA DE EQUIPAMIENTO DE  
PLAFONES Y LUMINARIAS


	PLAFOND EN VINIL - YESO CON LAMINA DE PROTECCION LADO SUPERIOR METALIZADO 2'X2'. INCLUYE SISTEMA DE SUSPENSION ESTANDAR. H=2.90 MTS
	PLAFON EN YESO. INCLUYE SISTEMA DE SUSPENSION ESTANDAR. H=3.00 MTS
	LUMINARIA 2'X2' DE SUPERFICIE. 3 TUBOS TIPO T8 LED
	OJO DE BUEY DE 4 PULG EMPOTRABLE CON BOMBILLA DIMEABLE DE LUZ BLANCA DE 15W
	LUMINARIA 2'X2' DE PLAFOND. LED.

TABLA GENERAL DE AREAS DE  
PLAFON

No. DE CUARTO	NOMBRE DEL CUARTO	GRAFICO	DESCRIPCION	AREA M²
	BAÑOS PÚBLICOS		PLAFON EN VINIL - YESO CON LAMINA DE PROTECCION LADO SUPERIOR METALIZADO 2'X2'. INCLUYE SISTEMA DE SUSPENSION ESTANDAR.	21.91m²

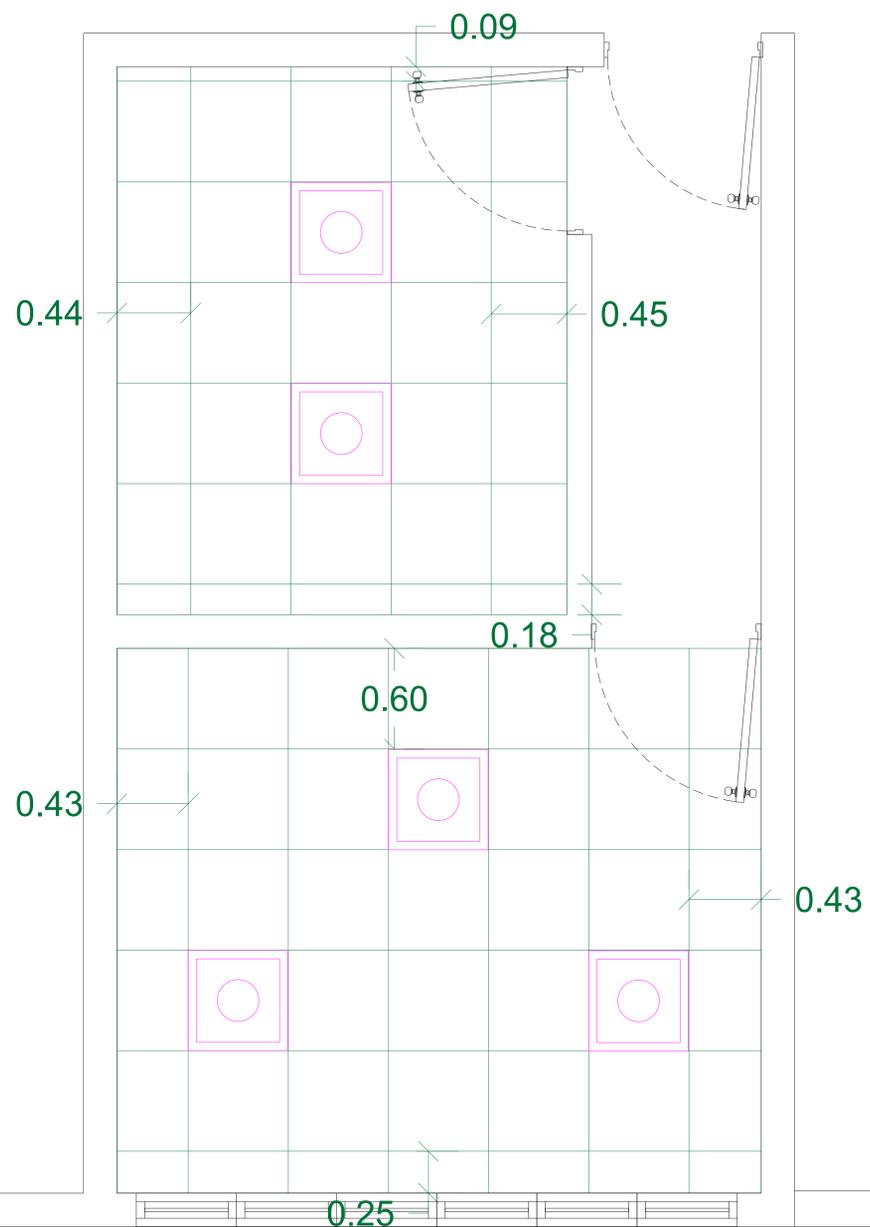

PLANTA DE PLAFONES Y LUCES

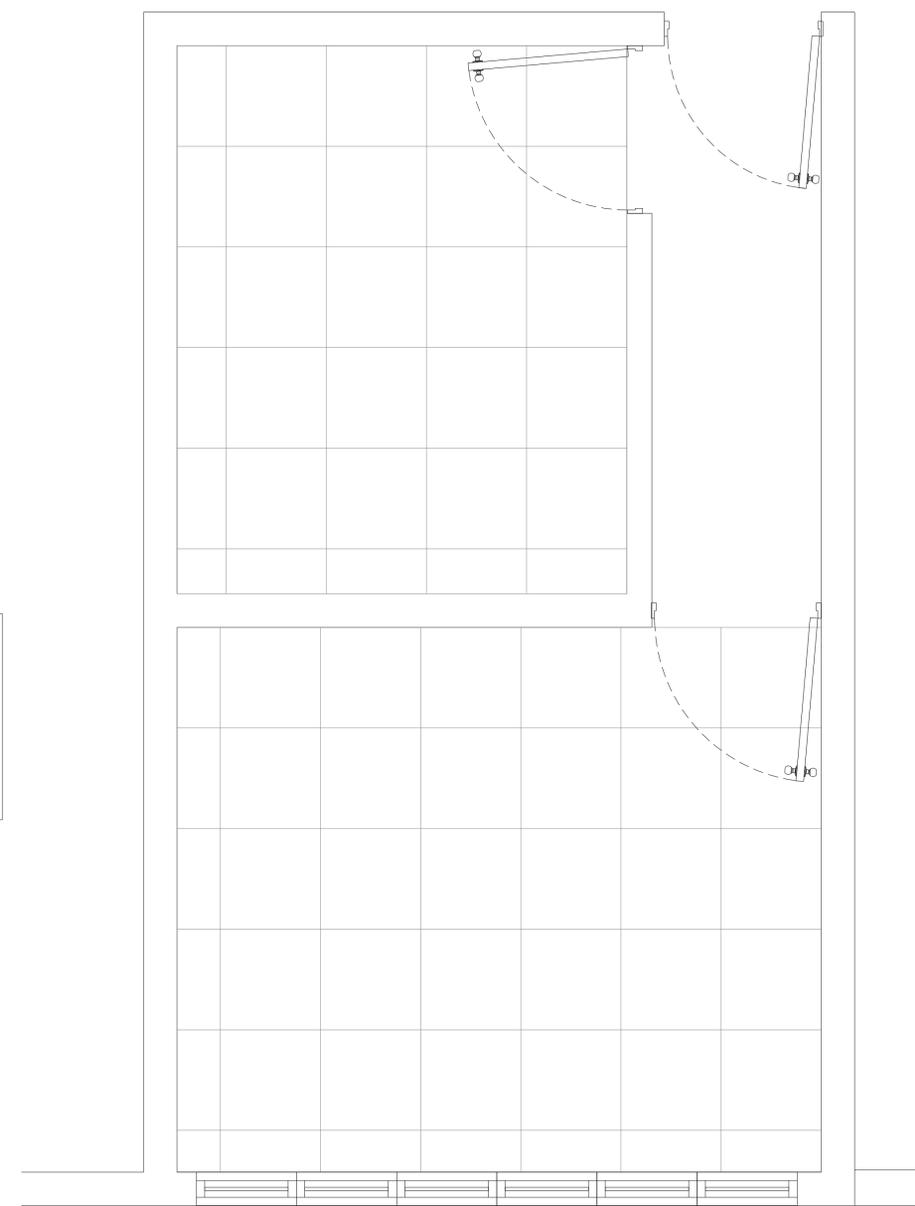

PLANTA DE CERÁMICA DE PISO



PLANTA DE PLAFONES, LUCES Y PISOS  
ESCALA: 1:20