



MAG. LUIS HENRY MOLINA
MAGISTRADO PRESIDENTE

**DIRECCIÓN DE
INFRAESTRUCTURA FÍSICA**

COLABORADORES

ARQ. RUTH VELAZQUEZ

COLABORACIÓN EN DISEÑO ARQUITECTÓNICO,
DIBUJO DE PLANOS Y MODELO TRIDIMENSIONAL

PROYECTO

**Atención al
Usuario Santiago**

CONTENIDO

PLANTA ARQUITECTÓNICA EXISTENTE

EDICIÓN:

FECHA DE ACTUALIZACIÓN:

FECHA
27/01/2025

ESCALA


Núm. de carpeta digital

PLANO Núm. A101

HOJA Núm. DE

01

02

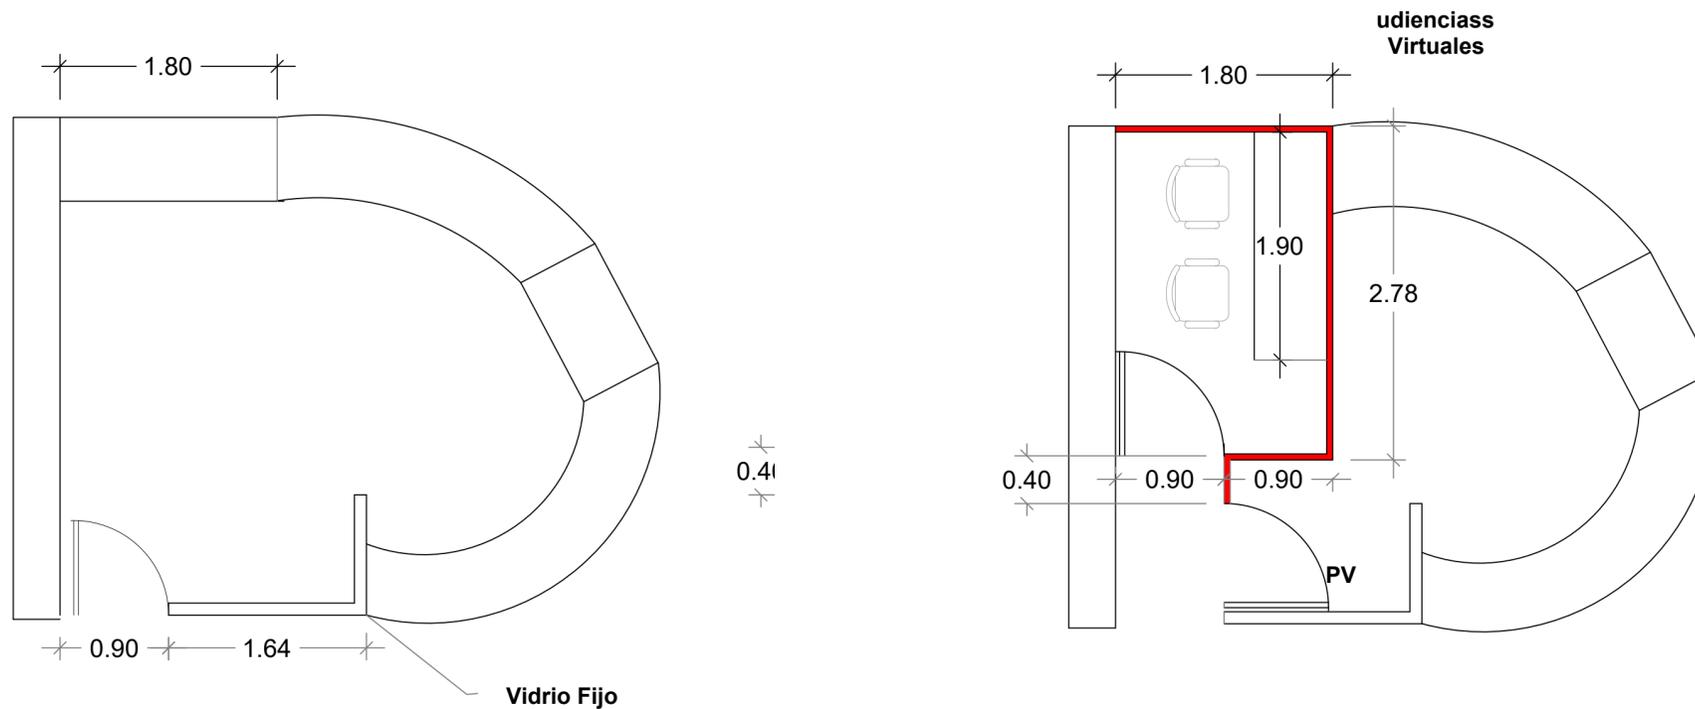


PLANTA ARQUITECTÓNICA EXISTENTE

PLANTA ARQUITECTÓNICA EXISTENTE



Quitar tope y vidrio de ventanilla existente para poner división nueva

División en cristal flotante hasta plafond existente con tope en vidrio de $\frac{1}{2}$ pulg de espesor

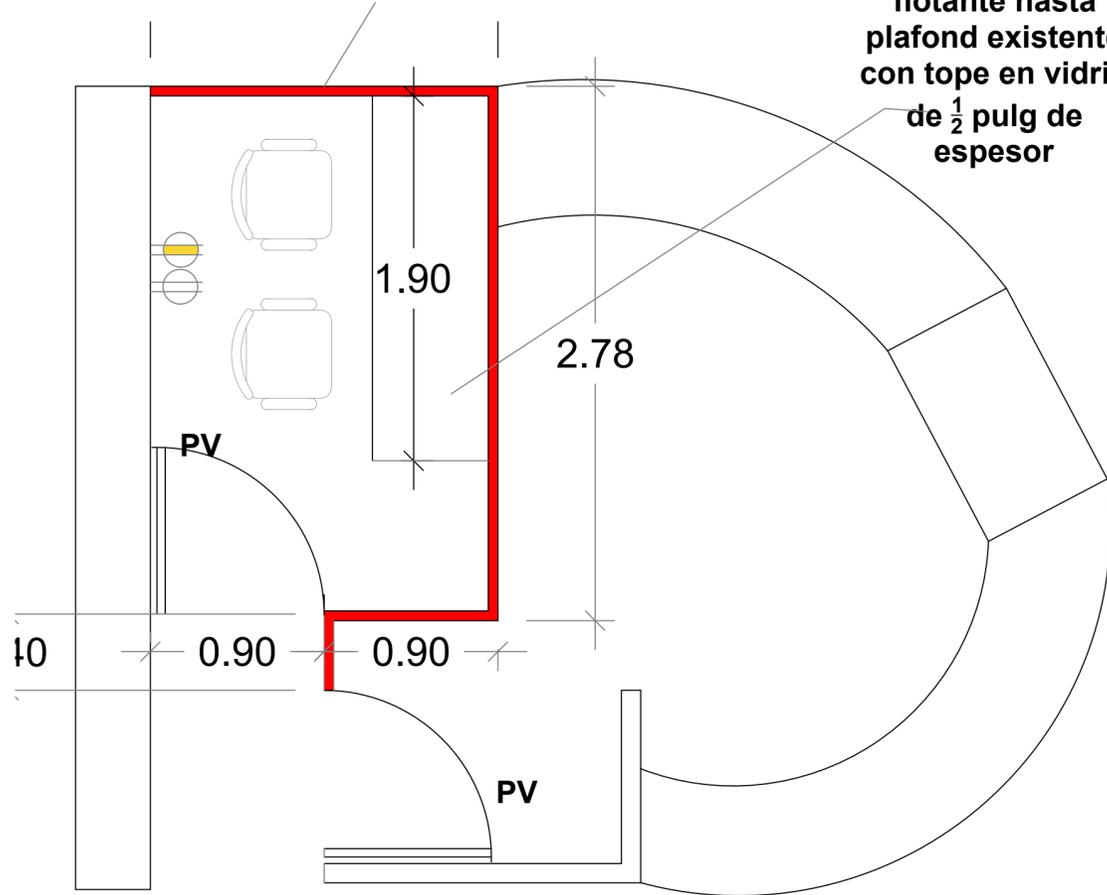


 tomacorriente de data
 tomacorriente 110

PV= Puerta de vidrio flotante 0.90m x 2.10m

- Notas:**
- 1-pintar el area
 - 2-limpieza de piso granito existente
 - 3- Poner aire Acondicionado para ambos espacios (sala Virtual)

**PLANTA ARQUITECTÓNICA PROPUESTA
 AREA DE CIOC PALACIO DE JUSTICIA DE JUSTICIA SANTIAGO**

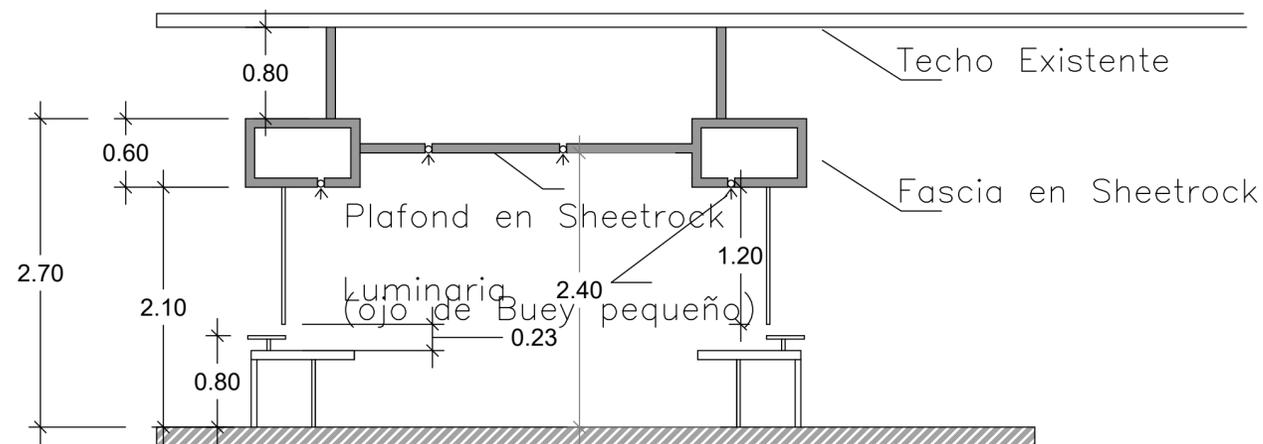

SECCIÓN EXISTENTE



MAG. LUIS HENRY MOLINA
 MAGISTRADO PRESIDENTE

**DIRECCIÓN DE
 INFRAESTRUCTURA FÍSICA**

COLABORADORES

ARQ. RUTH VELAZQUEZ
 COLABORACIÓN EN DISEÑO ARQUITECTÓNICO,
 DIBUJO DE PLANOS Y MODELO TRIDIMENSIONAL

PROYECTO

**Atención al
 Usuario Santiago**

CONTENIDO
PLANTA ARQUITECTÓNICA PROPUESTA

EDICIÓN:

FECHA DE ACTUALIZACIÓN:

FECHA	ESCALA
27/01/2025	

Núm. de carpeta digital

PLANO Núm. A102

HOJA Núm.	DE
02	02