



**MAG. LUIS HENRY MOLINA**  
MAGISTRADO PRESIDENTE

**DIRECCIÓN DE  
INFRAESTRUCTURA FÍSICA**

**COLABORADORES**

**ARQ. José Goris**  
COLABORACIÓN EN DISEÑO ARQUITECTÓNICO,  
DIBUJO DE PLANOS Y MODELO TRIDIMENSIONAL

**PROYECTO**

**NUEVO MODELO DE OFICINA  
CENTRO DE SERVICIO  
SECRETARIAL**

**CONTENIDO**

Planta arquitectónica existente

**EDICIÓN:**

FECHA DE ACTUALIZACIÓN: 17/10/2023

FECHA	ESCALA
16/06/2023	1:50


**Núm. de carpeta digital  
UDO-ARQ-PLA-042**

**PLANO Núm. A101**


**HOJA Núm. DE**

**01**

**10**

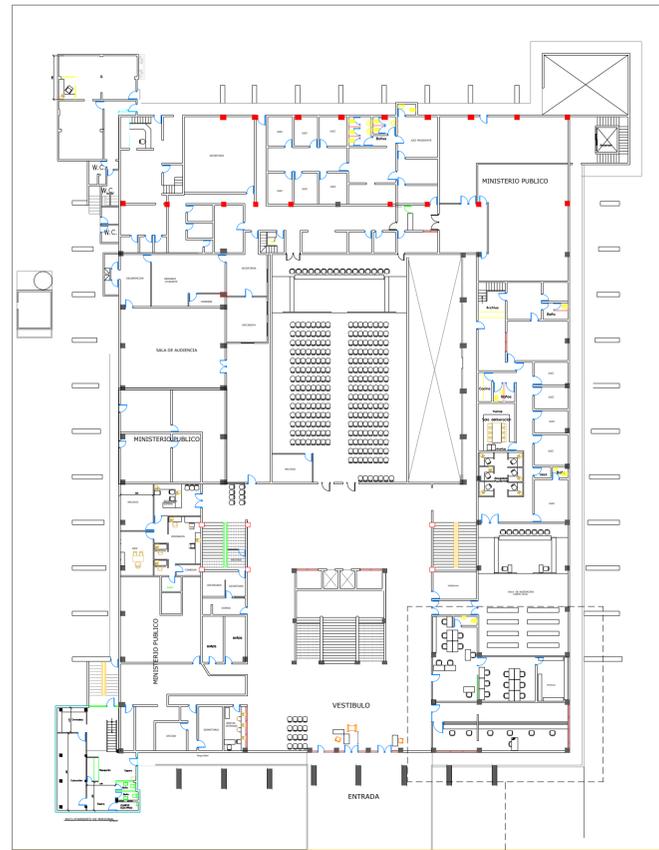


ÁREA A INTERVENIR

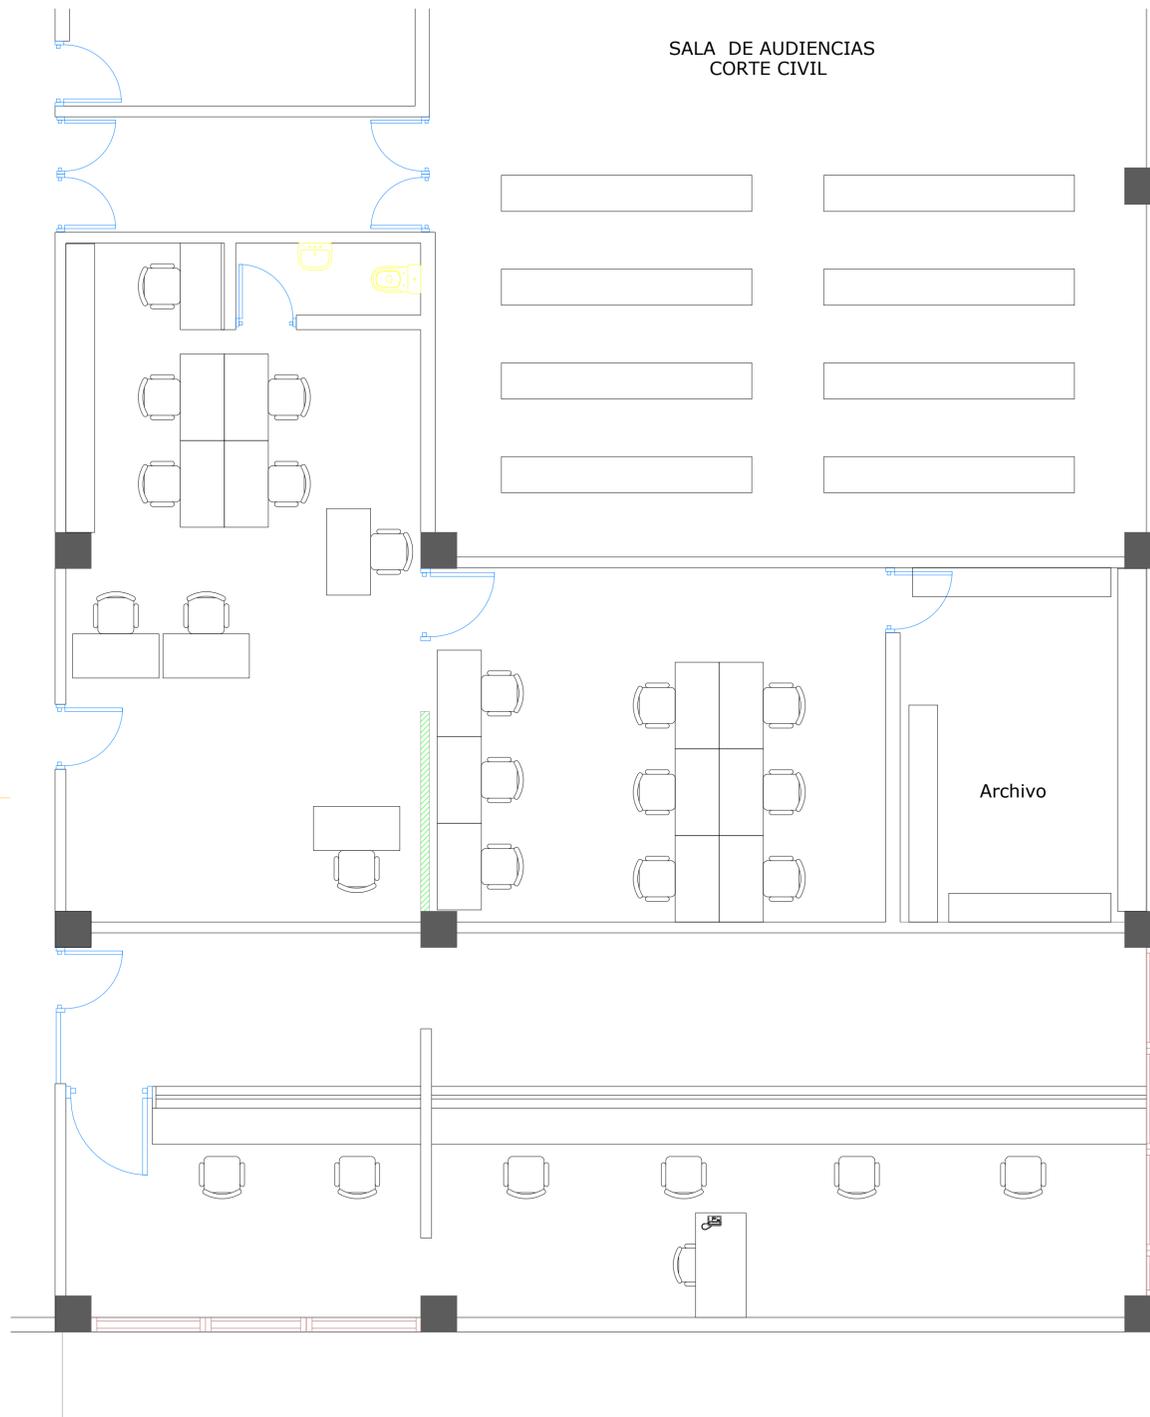

SALA DE AUDIENCIAS  
CORTE CIVIL

Archivo

LEYENDA ARQUITECTONICA	
	MUROS, COLUMNAS, VENTANAS
	MURO DE MADERA
	ESPACIOS OCUPADOS POR EL MINISTERIO PUBLICO
	MUROS DE SHEETROCK EXISTENTE
	MUROS EN SHEETROCK
	MUROS EN BLOCK NUEVOS
	ELEMENTOS EN DEMOLICION O DESMONTE
	PROYECCIONES
	NPT NIVEL PISO TERMINADO
	NUMERACION VENTANA
	NUMERACION PUERTA

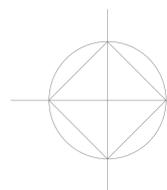

**Planta arquitectónica existentes**

ESCALA: 1:50



**MAG. LUIS HENRY MOLINA**  
MAGISTRADO PRESIDENTE

**DIRECCIÓN DE  
INFRAESTRUCTURA FÍSICA**

COLABORADORES

**ARQ. José Goris**  
COLABORACIÓN EN DISEÑO ARQUITECTÓNICO,  
DIBUJO DE PLANOS Y MODELO TRIDIMENSIONAL

PROYECTO

**NUEVO MODELO DE OFICINA  
CENTRO DE SERVICIO  
SECRETARIAL**

CONTENIDO

Planta dimensionada existente

EDICIÓN:



FECHA DE ACTUALIZACIÓN: 17/10/2023

FECHA	ESCALA
16/06/2023	1:50

**Núm. de carpeta digital  
UDO-ARQ-PLA-042**

**PLANO Núm. A102**

HOJA Núm.	DE
<b>02</b>	<b>10</b>

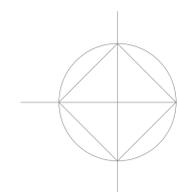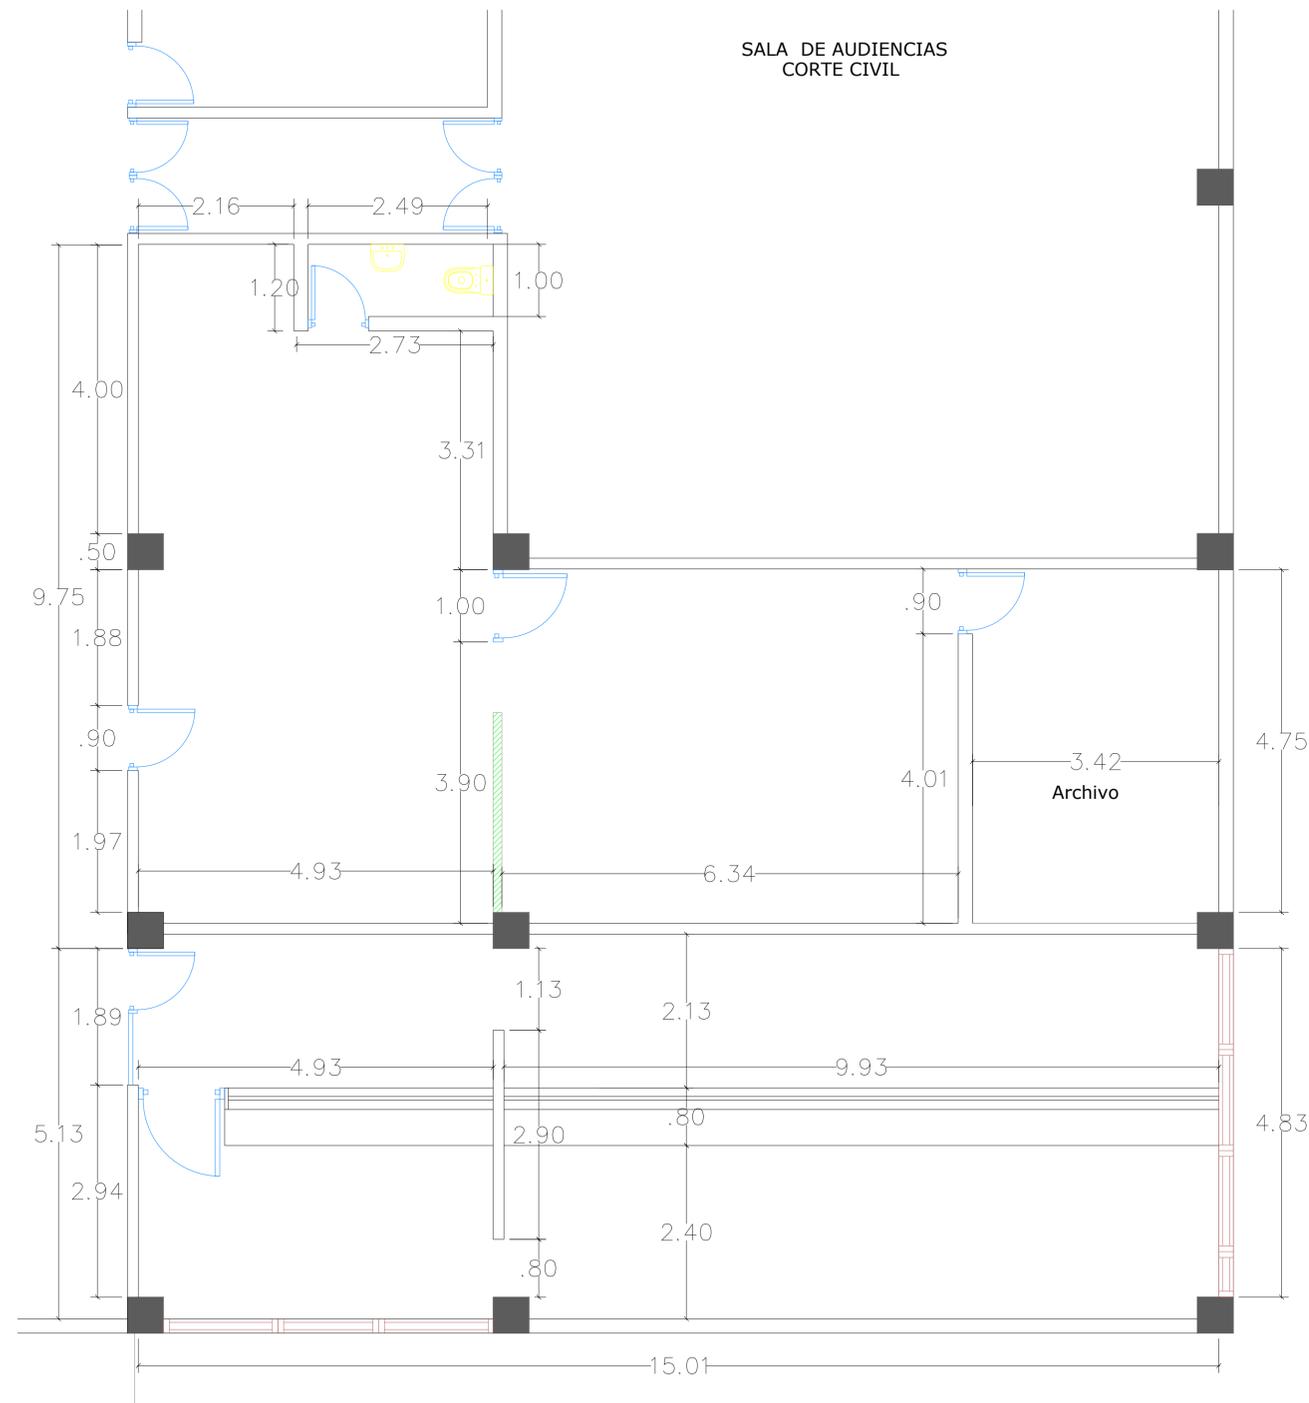

**Planta dimensionada existentes**

ESCALA: 1:50





**COLABORADORES**

**ARQ. José Goris**  
COLABORACIÓN EN DISEÑO ARQUITECTÓNICO,  
DIBUJO DE PLANOS Y MODELO TRIDIMENSIONAL

**PROYECTO**

**NUEVO MODELO DE OFICINA  
CENTRO DE SERVICIO  
SECRETARIAL**

**CONTENIDO**

Elevaciones caunter propuesta

**EDICIÓN:**



FECHA DE ACTUALIZACIÓN: 17/10/2023

FECHA	ESCALA
16/06/2023	1:50

**Núm. de carpeta digital  
UDO-ARQ-PLA-042**

**PLANO Núm. A105**

HOJA Núm.	DE
<b>05</b>	<b>10</b>

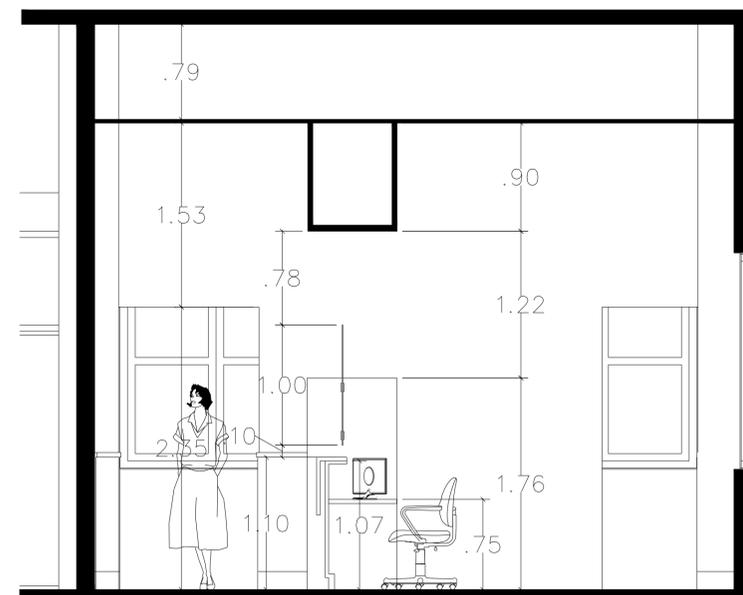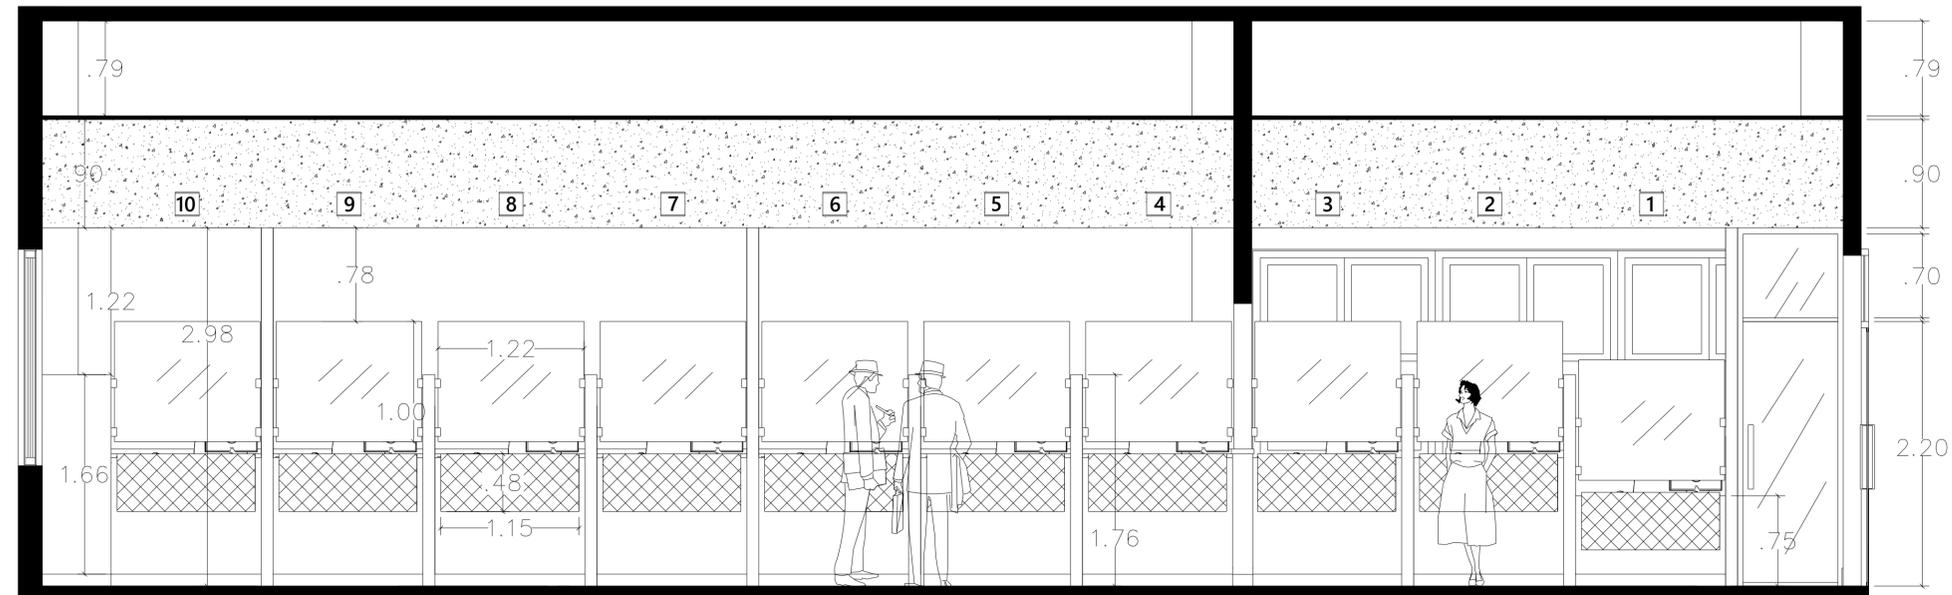

Leyenda	
	Fascia de Sheetrock
	Topes de melamina

**Elevaciones y secciones propuesta caunter**  
ESCALA: 1:30



**MAG. LUIS HENRY MOLINA**  
MAGISTRADO PRESIDENTE

**DIRECCIÓN DE  
INFRAESTRUCTURA FÍSICA**

COLABORADORES

**ARQ. José Goris**  
COLABORACIÓN EN DISEÑO ARQUITECTÓNICO,  
DIBUJO DE PLANOS Y MODELO TRIDIMENSIONAL

PROYECTO

**NUEVO MODELO DE OFICINA  
CENTRO DE SERVICIO  
SECRETARIAL**

CONTENIDO

Planta arquitectónica propuesta

EDICIÓN:

FECHA DE ACTUALIZACIÓN: 17/10/2023



FECHA	ESCALA
16/06/2023	1:20

**Núm. de carpeta digital  
UDO-ARQ-PLA-042**

**PLANO Núm. A106**

HOJA Núm.	DE
<b>06</b>	<b>10</b>

ÁREA A INTERVENIR

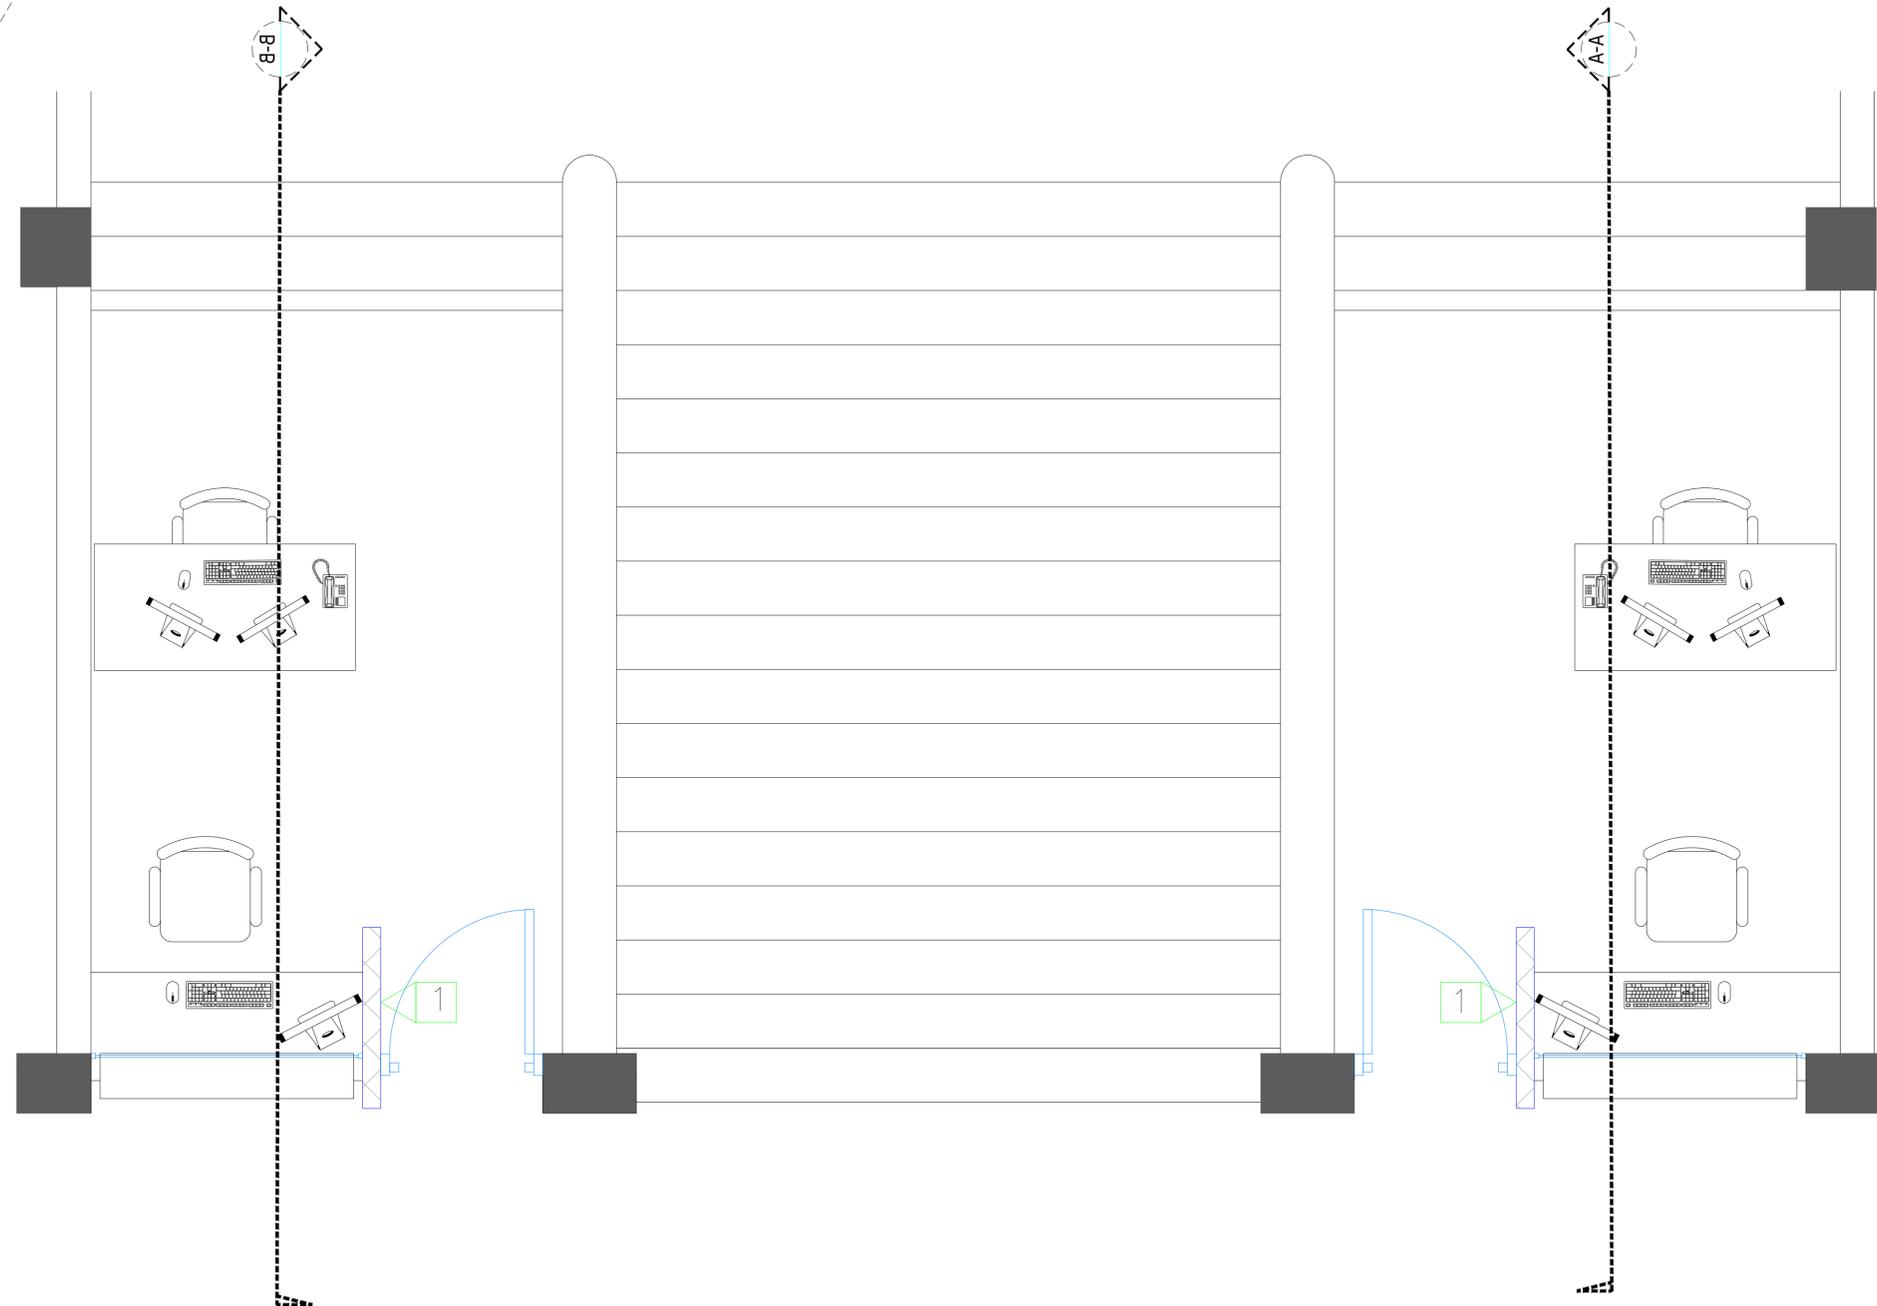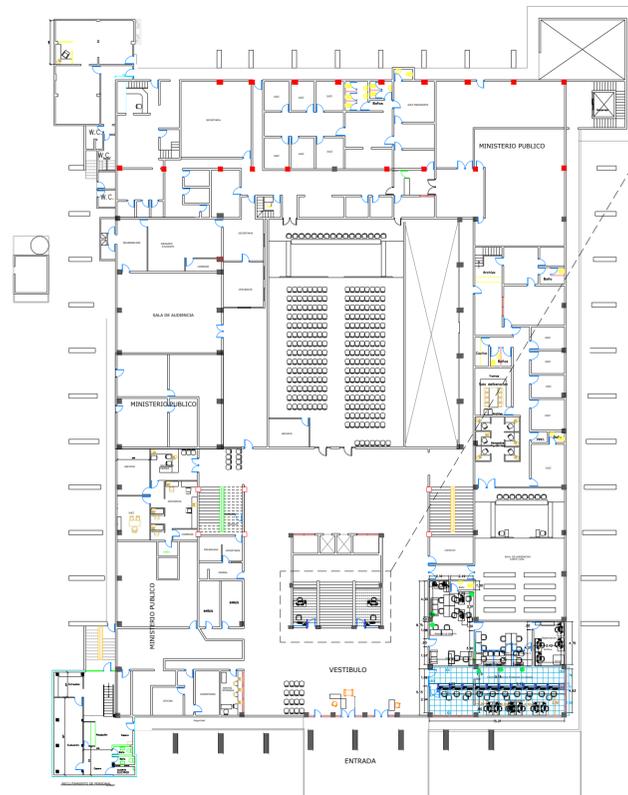


**TERMINACIONES**

	MURO EN SHEETROCK 2 CARAS. ESTRUCTURA DE 3 3/8" GALVANIZADA. HASTA LA ALTURA DEL PLAFÓN.
--	--

**LEYENDA ARQUITECTONICA**

	MUROS, COLUMNAS, VENTANAS
	MURO DE MADERA
	ESPACIOS OCUPADOS POR EL MINISTERIO PUBLICO
	MUROS DE SHEETROCK EXISTENTE
	MUROS EN SHEETROCK
	MUROS EN BLOCK NUEVOS
	ELEMENTOS EN DEMOLICION O DESMONTE
	PROYECCIONES
	NIVEL PISO TERMINADO
	NUMERACION VENTANA
	NUMERACION PUERTA

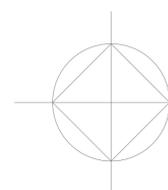

**Planta arquitectónica propuesta bajo escalera**

ESCALA: 1:20



**MAG. LUIS HENRY MOLINA**  
MAGISTRADO PRESIDENTE

**DIRECCIÓN DE  
INFRAESTRUCTURA FÍSICA**

COLABORADORES

**ARQ. José Goris**  
COLABORACIÓN EN DISEÑO ARQUITECTÓNICO,  
DIBUJO DE PLANOS Y MODELO TRIDIMENSIONAL

PROYECTO

**NUEVO MODELO DE OFICINA  
CENTRO DE SERVICIO  
SECRETARIAL**

CONTENIDO

Planta dimensionada  
caunter bajo escalera

EDICIÓN:



FECHA DE ACTUALIZACIÓN: 17/10/2023

FECHA	ESCALA
16/06/2023	1:20

**Núm. de carpeta digital  
UDO-ARQ-PLA-042**

**PLANO Núm. A107**

HOJA Núm.	DE
<b>07</b>	<b>10</b>

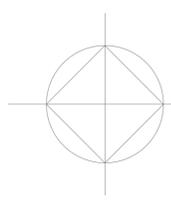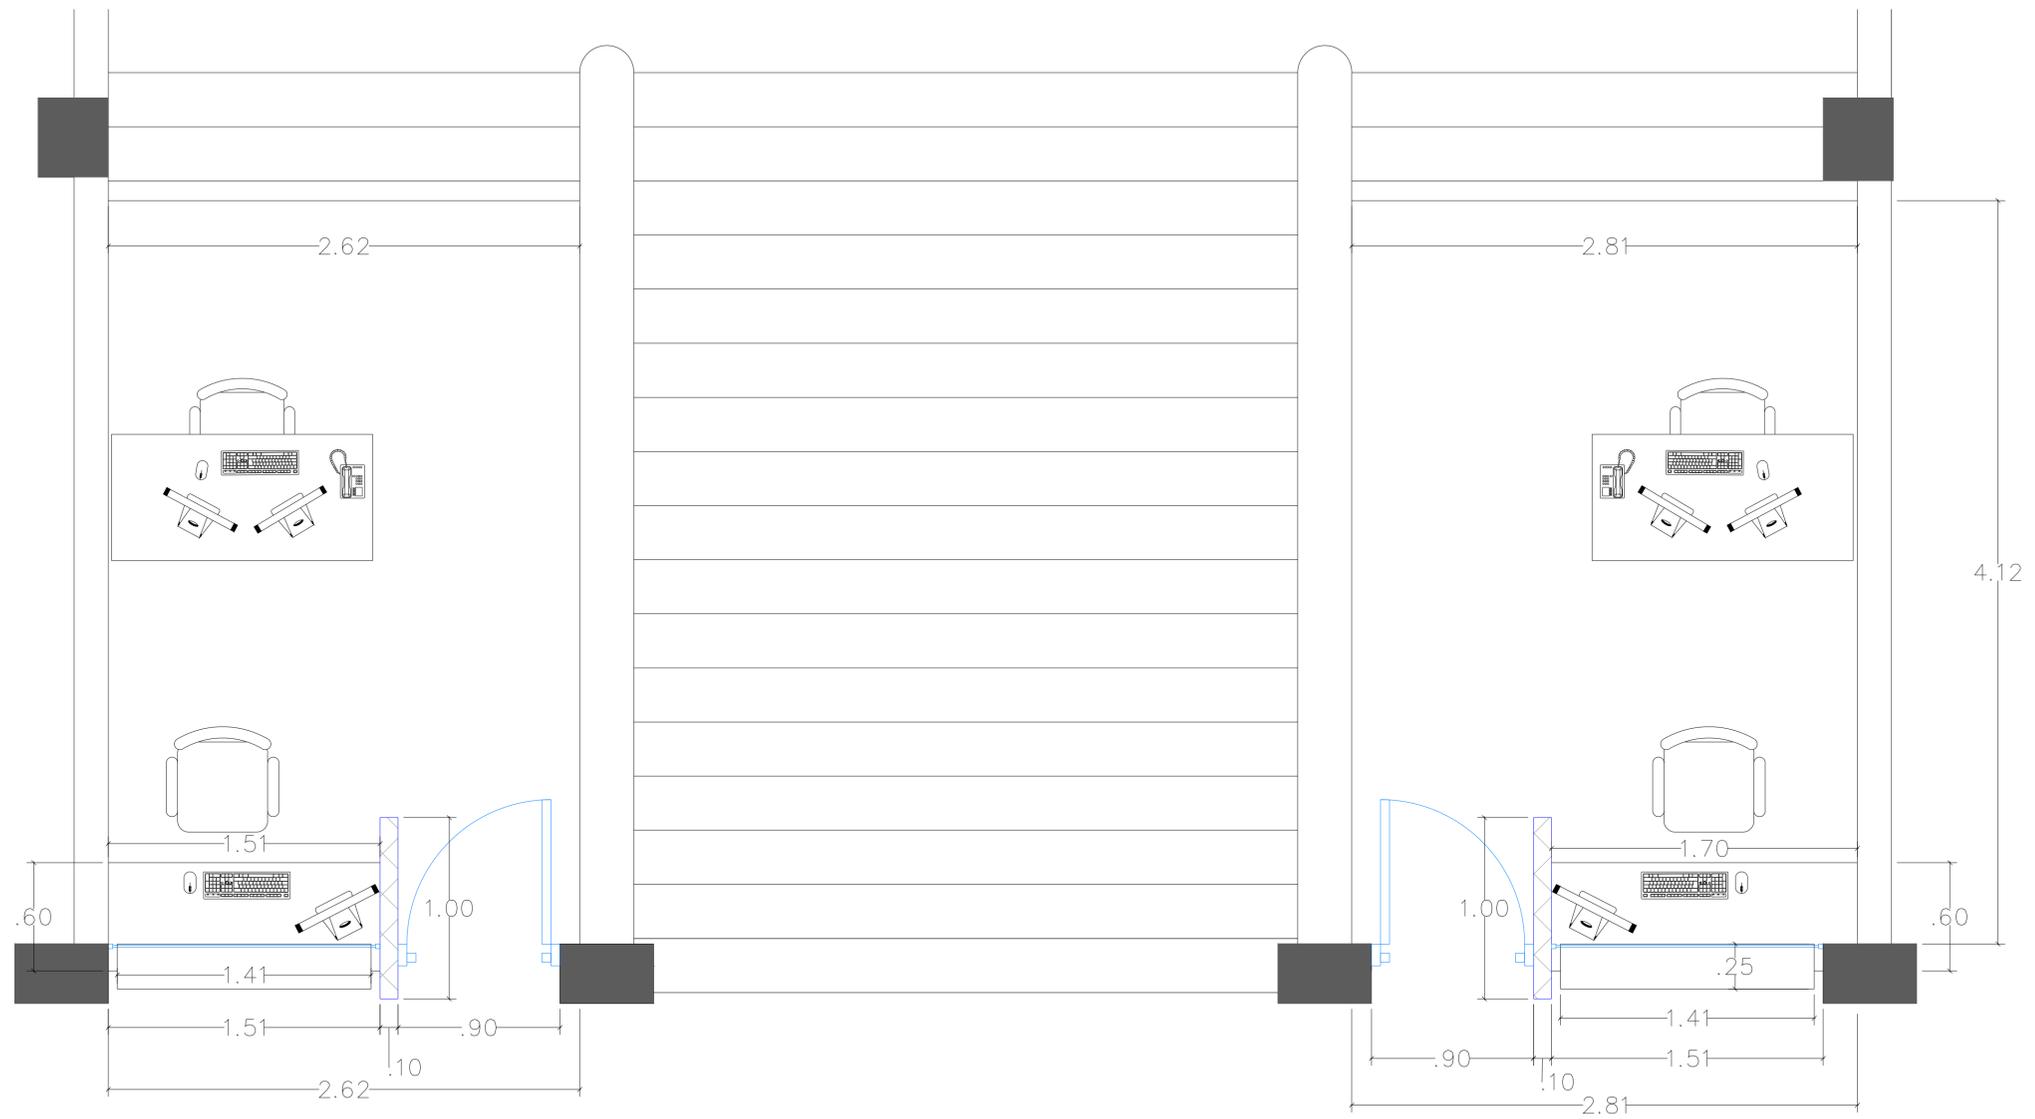

**Planta arquitectónica propuesta bajo escalera**

ESCALA: 1:20



**MAG. LUIS HENRY MOLINA**  
MAGISTRADO PRESIDENTE

**DIRECCIÓN DE  
INFRAESTRUCTURA FÍSICA**

COLABORADORES

**ARQ. José Goris**  
COLABORACIÓN EN DISEÑO ARQUITECTÓNICO,  
DIBUJO DE PLANOS Y MODELO TRIDIMENSIONAL

PROYECTO

**NUEVO MODELO DE OFICINA  
CENTRO DE SERVICIO  
SECRETARIAL**

CONTENIDO

Elevación caunter bajo  
escalera

EDICIÓN:


FECHA DE ACTUALIZACIÓN: 17/10/2023

<b>FECHA</b>	<b>ESCALA</b>
16/06/2023	1:20

**Núm. de carpeta digital  
UDO-ARQ-PLA-042**

**PLANO Núm. A108**

<b>HOJA Núm.</b>	<b>DE</b>
<b>08</b>	<b>10</b>

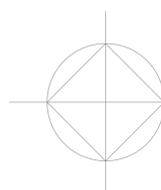

**Elevaciones caunter propuesto bajo escaleras**

ESCALA: 1:20

Leyenda	
	Fascia de Sheetrock
	Topes de melamina



**MAG. LUIS HENRY MOLINA**  
MAGISTRADO PRESIDENTE

**DIRECCIÓN DE  
INFRAESTRUCTURA FÍSICA**

COLABORADORES

**ARQ. José Goris**  
COLABORACIÓN EN DISEÑO ARQUITECTÓNICO,  
DIBUJO DE PLANOS Y MODELO TRIDIMENSIONAL

PROYECTO

**NUEVO MODELO DE OFICINA  
CENTRO DE SERVICIO  
SECRETARIAL**

CONTENIDO

Elevación caunter bajo  
escalera

EDICIÓN:


FECHA DE ACTUALIZACIÓN: 17/10/2023

FECHA	ESCALA
16/06/2023	1:20

**Núm. de carpeta digital  
UDO-ARQ-PLA-042**

**PLANO Núm. A109**

HOJA Núm.	DE
<b>09</b>	<b>11</b>

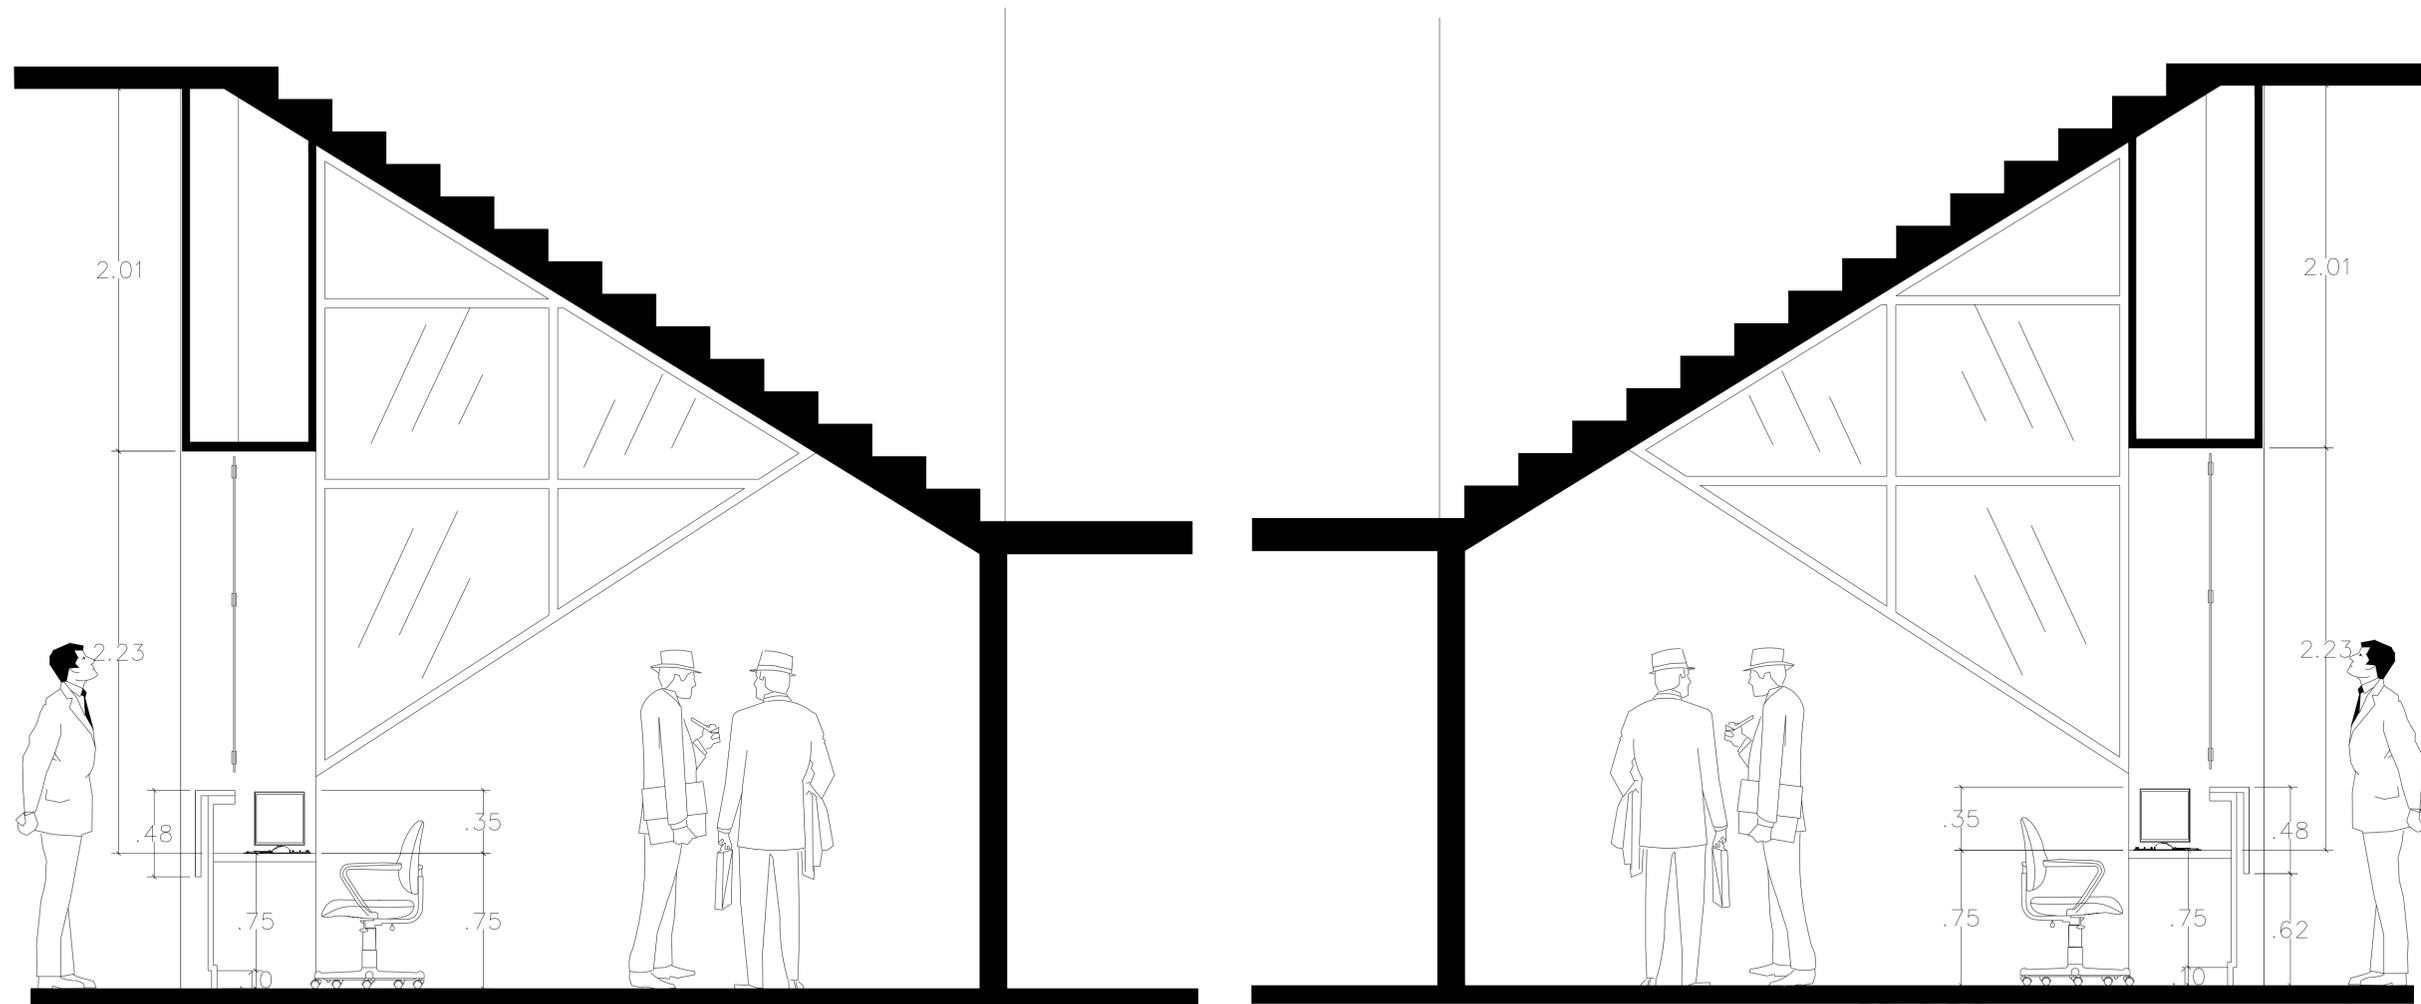

**Elevación A-A**  
ESCALA: 1:20

**Elevación B-B**  
ESCALA: 1:20



**MAG. LUIS HENRY MOLINA**  
MAGISTRADO PRESIDENTE

**DIRECCIÓN DE  
INFRAESTRUCTURA FÍSICA**

COLABORADORES

**ARQ. José Goris**  
COLABORACIÓN EN DISEÑO ARQUITECTÓNICO,  
DIBUJO DE PLANOS Y MODELO TRIDIMENSIONAL

PROYECTO

**NUEVO MODELO DE OFICINA  
CENTRO DE SERVICIO  
SECRETARIAL**

CONTENIDO

Planta plafones

EDICIÓN:

FECHA DE ACTUALIZACIÓN: 17/10/2023


FECHA	ESCALA
16/06/2023	1:50

**Núm. de carpeta digital  
UDO-ARQ-PLA-042**

**PLANO Núm. A110**

HOJA Núm.	DE
<b>10</b>	<b>11</b>

SALA DE AUDIENCIAS  
CORTE CIVIL

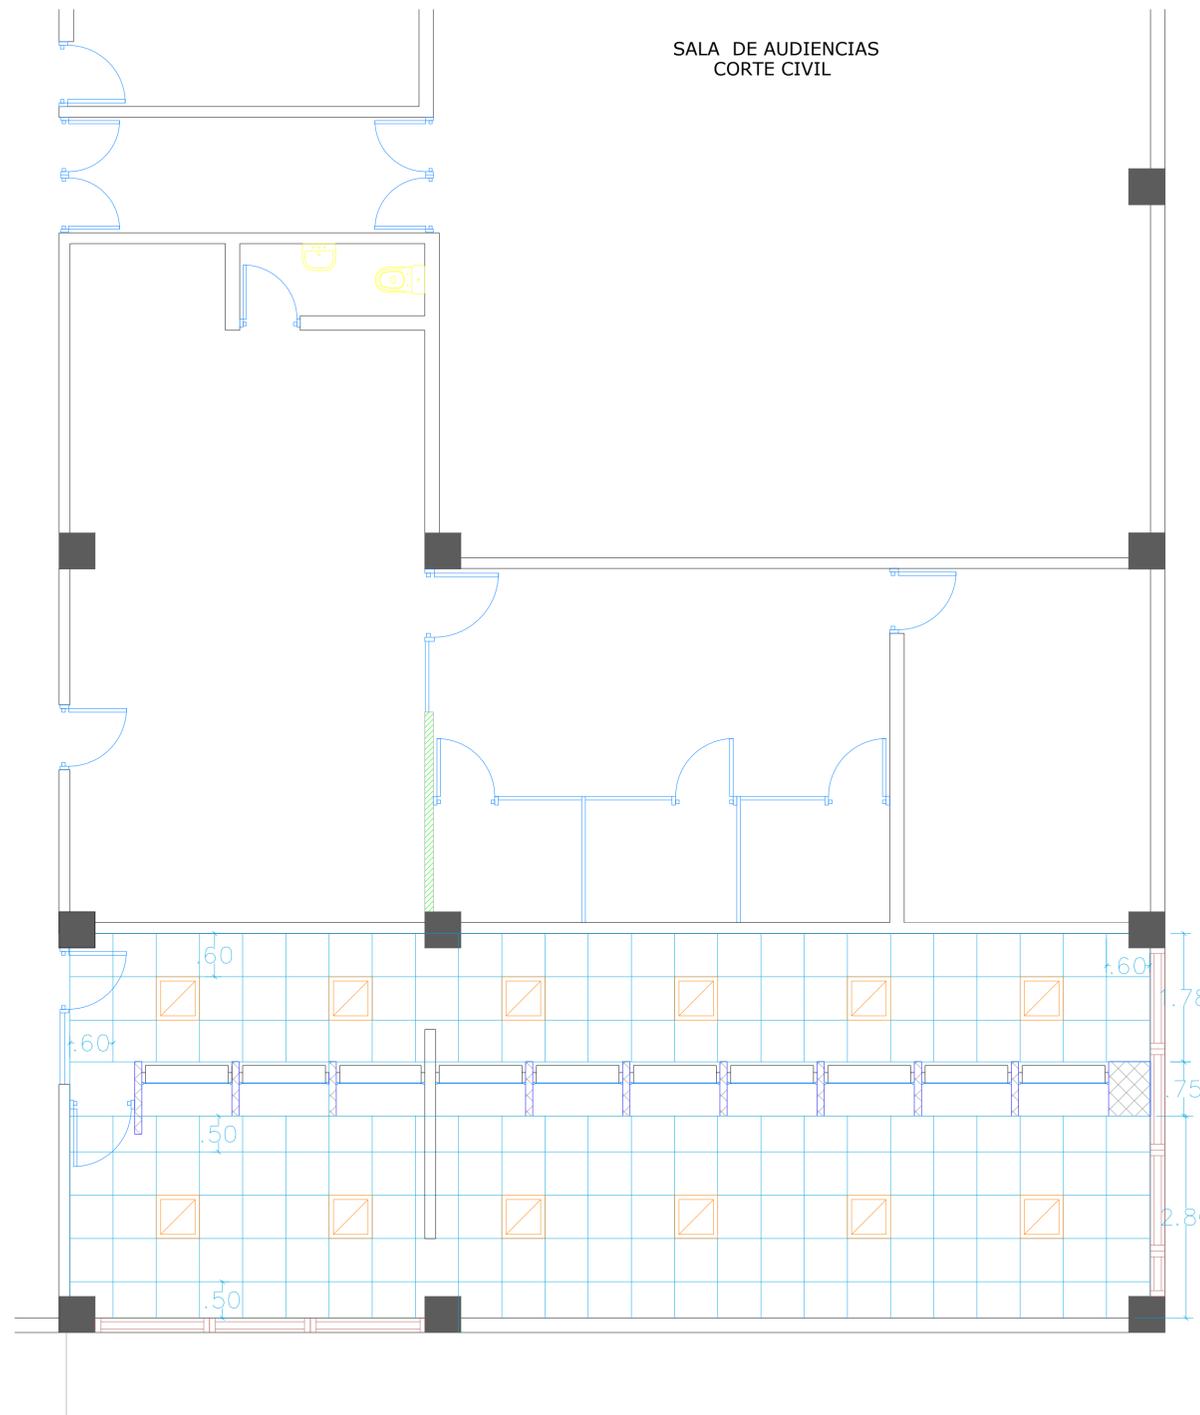


LEYENDA DE EQUIPAMIENTO DE PLAFONES Y LUMINARIAS

-  PLAFON EN YESO. INCLUYE SISTEMA DE SUSPENSION ESTANDAR. H= 3.00 MTS
-  LUMINARIA 2'X2' DE SUPERFICIE. 3 TUBOS TIPO T8 LED

TABLA GENERAL DE AREAS DE PLAFON

No. DE CUARTO	NOMBRE DEL CUARTO	GRAFICO	DESCRIPCION	AREA M <sup>2</sup>
	CENTRO DE SERVICIO PRESENCIAL		PLAFON EN YESO. INCLUYE SISTEMA DE SUSPENSION ESTANDAR. H= 3.00 MTS	79.75M <sup>2</sup>

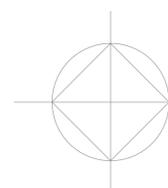

**Planta plafones e iluminacion**

ESCALA: 1:50

COLABORADORES

**ARQ. José Goris**  
COLABORACIÓN EN DISEÑO ARQUITECTÓNICO,  
DIBUJO DE PLANOS Y MODELO TRIDIMENSIONAL

PROYECTO

NUEVO MODELO DE OFICINA  
CENTRO DE SERVICIO  
SECRETARIAL

CONTENIDO

Detalles de materiales en caunter

EDICIÓN:

FECHA DE ACTUALIZACIÓN: 17/10/2023

FECHA	ESCALA
16/06/2023	1:50

Núm. de carpeta digital  
UDO-ARQ-PLA-042


PLANO Núm. A111

HOJA Núm.	DE
11	11

### Descripción de Caunter

Caunter elaborado en plancha de melamina con un espesor de  $\frac{3}{4}$  (18mm), con con zócalos recubiertos en aluminio pulido y elementos divisorios para cada cubículo en melamina de 0.75mt x 1.75mt de altura y un espesor de 0.10mt, cristal protector en cada cubículo de dimensiones 1.20mt x 1.00mt, elaboración de fascia en cheetrock a una altura de 2.95mt desde el piso con una luz ojo de buey en cada estación de trabajo, colocación de puerta de cristal para acceso a los cubículos del caunter de 0.85mt x 2.10mt.

- 1-Fascia de sheetrock pintada de blanco
- 2-Material para tope frontal de cubículos en melamina negro.

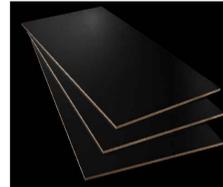

- 3-Material para divisiones de cubículos en melamina color negro



- 4-Cristal protector frontal
- 5-Material general para caunter melamina color blanco



- 6-Zocalo de aluminio pulido

