

PROYECTO
SALA DE ENTREVISTAS
PALACIO DE JUSTICIA
SAMANÁ
2020

INDICE GENERAL	
PLANO No.	CONTENIDO DE LA HOJA
G001	INDICE GENERAL
G002	LOCALIZACION DE UBICACION
A101	PLANTA DE CONJUNTO EXISTENTE
A102	PLANTA DIMENSIONADA 1ER NIVEL PROPUESTA
A103	DETALLE DE RAMPA



REPÚBLICA DOMINICANA
CONSEJO DEL PODER JUDICIAL
DIRECCIÓN GENERAL DE LA
ADMINISTRACIÓN Y CARRERA JUDICIAL
DIRECCIÓN DE INFRAESTRUCTURA FÍSICA

MAG. LUIS HENRY MOLINA
MAGISTRADO PRESIDENTE

ENCARGADOS

ARQ. MARCELLE LANDRÓN
CODIA:
DIRECTORA INFRAESTRUCTURA FÍSICA

ARQ. EDGAR DE LA ROSA
CODIA: 23161
GERENTE DE PROYECTOS

COLABORADORES

M. de ARQ. RUTH VELAZQUEZ
COLABORACIÓN EN DISEÑO ARQUITECTÓNICO,
DIBUJO DE PLANOS Y MODELO TRIDIMENSIONAL

PROYECTO

SALA DE ENTREVISTAS
PALACIO DE JUSTICIA
SAMANÁ

UBICACIÓN



CONTENIDO

INDICE GENERAL

ESTADO DEL PLANO

UBICACION ARCHIVO DIGITAL

EDICION: ARQ. RUTH VELAZQUEZ


FECHA DE ACTUALIZACION **AGOSTO 2020**

FECHA 27/08/2020	ESCALA NTE
----------------------------	----------------------


CAD No.
PJSAMARQ

PLANO No. G001


HOJA No. 01	DE 05
------------------------------	------------------------

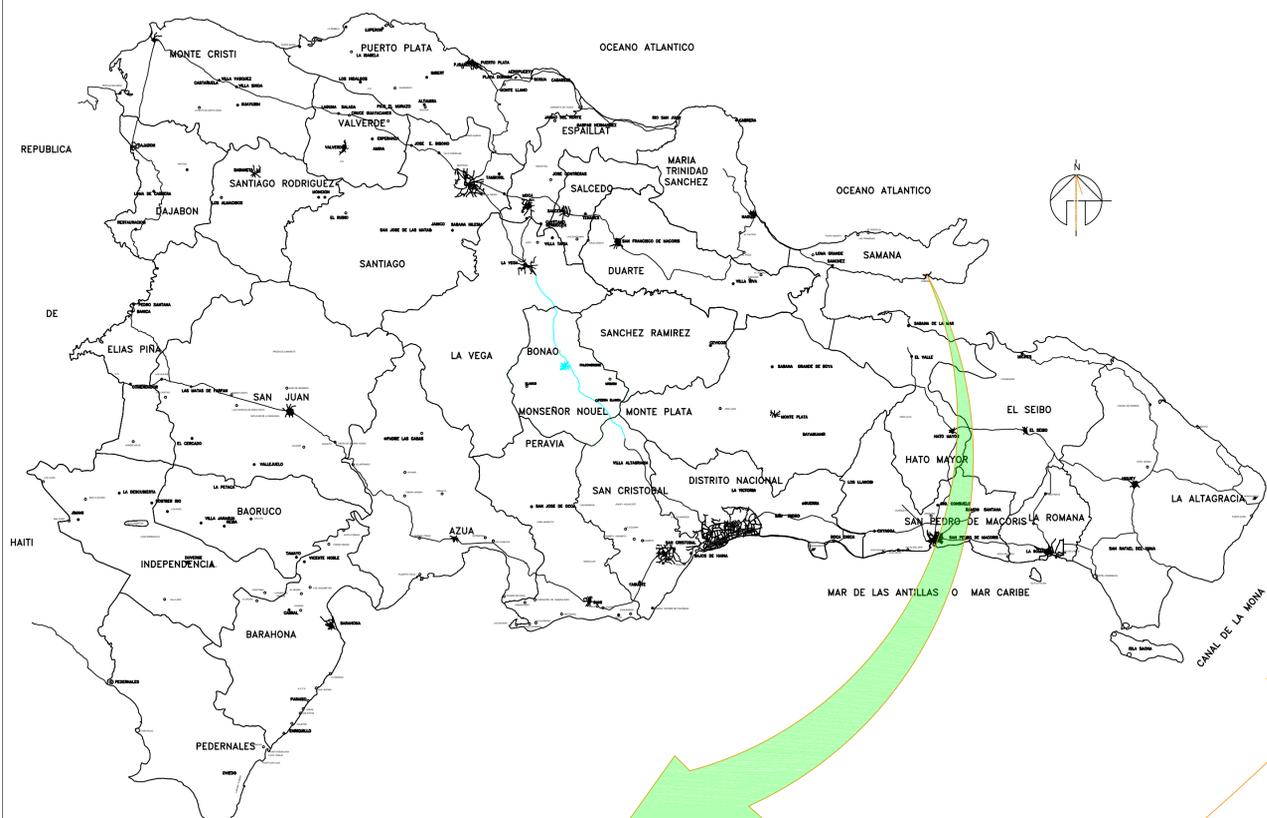


MAPA REPÚBLICA DOMINICANA
PROVINCIA SAMANÁ

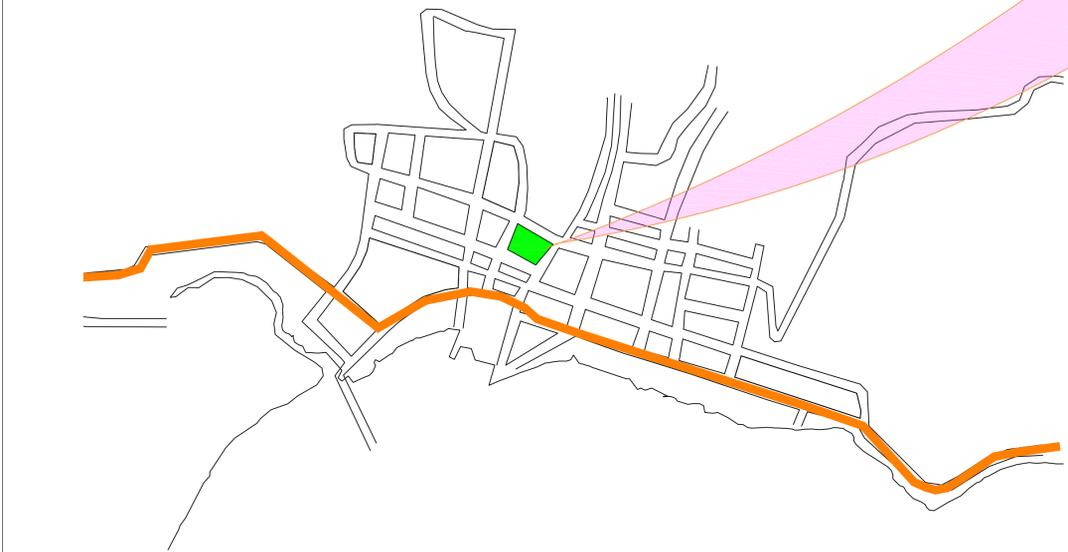

PROVINCIA SAMANÁ
SAMANÁ

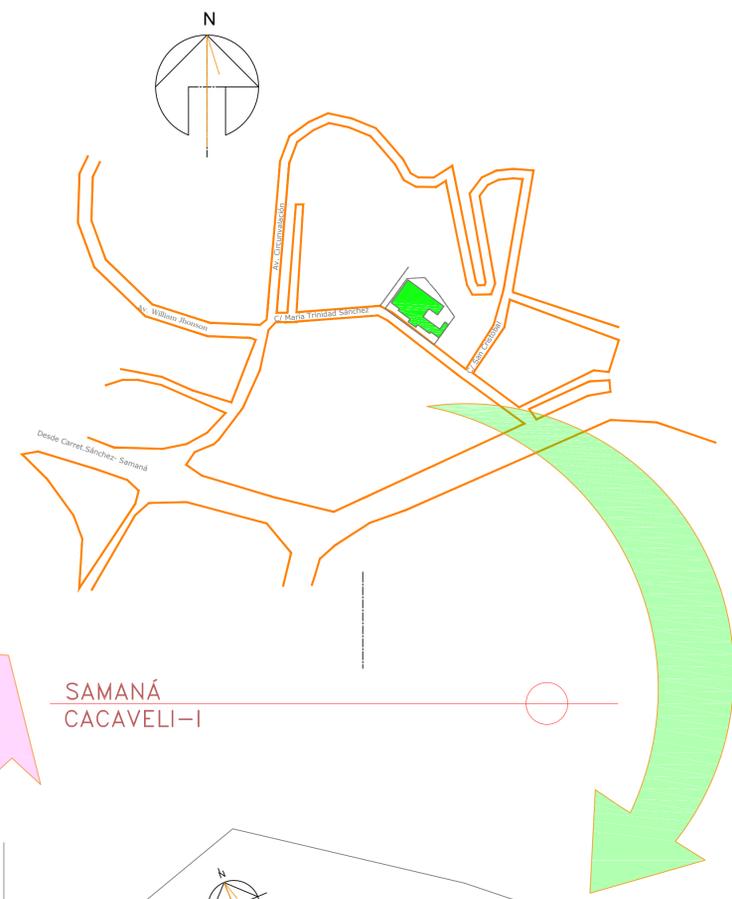

SAMANÁ
CACAVELI-I

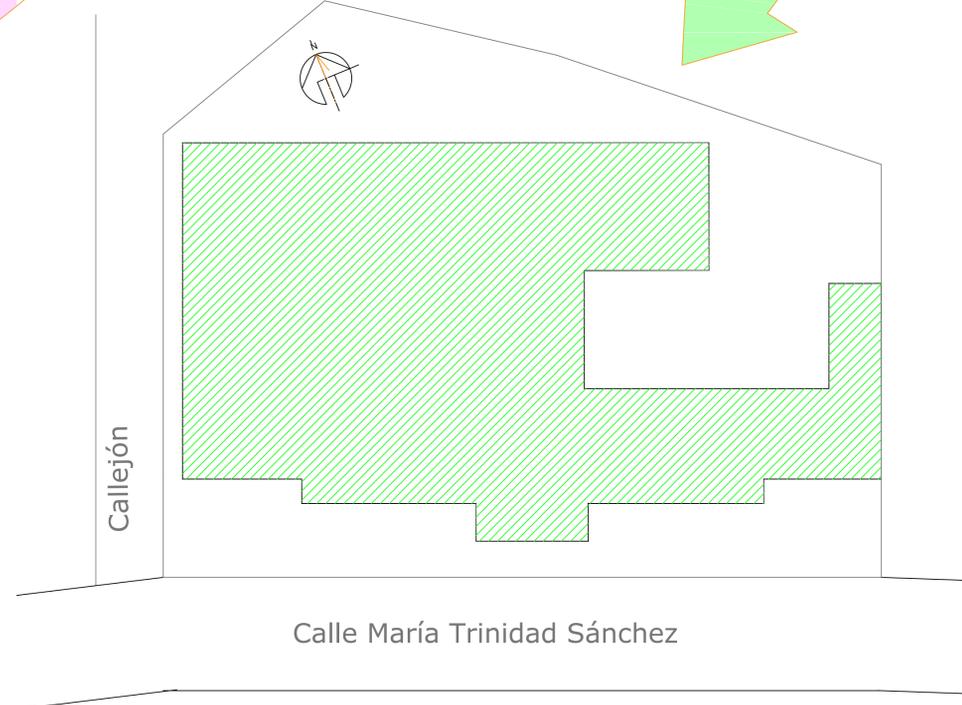

PLANTA DE UBICACIÓN
PALACIO DE JUSTICIA



REPÚBLICA DOMINICANA
CONSEJO DEL PODER JUDICIAL
DIRECCIÓN GENERAL DE LA
ADMINISTRACIÓN Y CARRERA JUDICIAL
DIRECCIÓN DE INFRAESTRUCTURA FÍSICA

MAG. LUIS HENRY MOLINA
MAGISTRADO PRESIDENTE

ENCARGADOS
ARQ. MARCELLE LANDRÓN
CODIA:
DIRECTORA INFRAESTRUCTURA FÍSICA

ARQ. EDGAR DE LA ROSA
CODIA: 23161
GERENTE DE PROYECTOS

COLABORADORES
M. de ARQ. RUTH VELAZQUEZ
COLABORACIÓN EN DISEÑO ARQUITECTÓNICO,
DIBUJO DE PLANOS Y MODELO TRIDIMENSIONAL

PROYECTO
SALA DE ENTREVISTAS
PALACIO DE JUSTICIA
SAMANÁ

UBICACIÓN

CONTENIDO
PLANTA LOCALIZACIÓN Y
UBICACIÓN

ESTADO DEL PLANO
UBICACION ARCHIVO DIGITAL

EDICION: ARQ. RUTH VELAZQUEZ


FECHA DE ACTUALIZACION AGOSTO 2020

FECHA 27/08/2020	ESCALA NTE
---------------------	---------------

CAD No.
PJSAMARQ

PLANO No. G002

HOJA No. 02	DE 05
----------------	----------

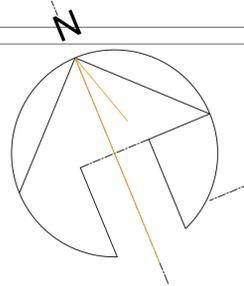

REPÚBLICA DOMINICANA
CONSEJO DEL PODER JUDICIAL
 DIRECCIÓN GENERAL DE LA
 ADMINISTRACIÓN Y CARRERA JUDICIAL
 DIRECCIÓN DE INFRAESTRUCTURA FÍSICA

MAG. LUIS HENRY MOLINA
 MAGISTRADO PRESIDENTE

ENCARGADOS

ARQ. MARCELLE LANDRÓN
 CODIA:
 DIRECTORA INFRAESTRUCTURA FÍSICA

ARQ. EDGAR DE LA ROSA
 CODIA: 23161
 GERENTE DE PROYECTOS

COLABORADORES

M. de ARQ. RUTH VELAZQUEZ
 COLABORACIÓN EN DISEÑO ARQUITECTÓNICO,
 DIBUJO DE PLANOS Y MODELO TRIDIMENSIONAL

PROYECTO

SALA DE ENTREVISTAS
PALACIO DE JUSTICIA
SAMANÁ

UBICACIÓN



CONTENIDO

PLANTA ARQUITECTONICA
CONJUNTO EXISTENTE

ESTADO DEL PLANO

UBICACION ARCHIVO DIGITAL

EDICION: ARQ. RUTH VELAZQUEZ

FECHA DE ACTUALIZACION **AGOSTO 2020**


FECHA
27/08/2020

ESCALA
1:75

CAD No.
PJSAMARQ


PLANO No. **A101**

HOJA No. **03**
DE **05**

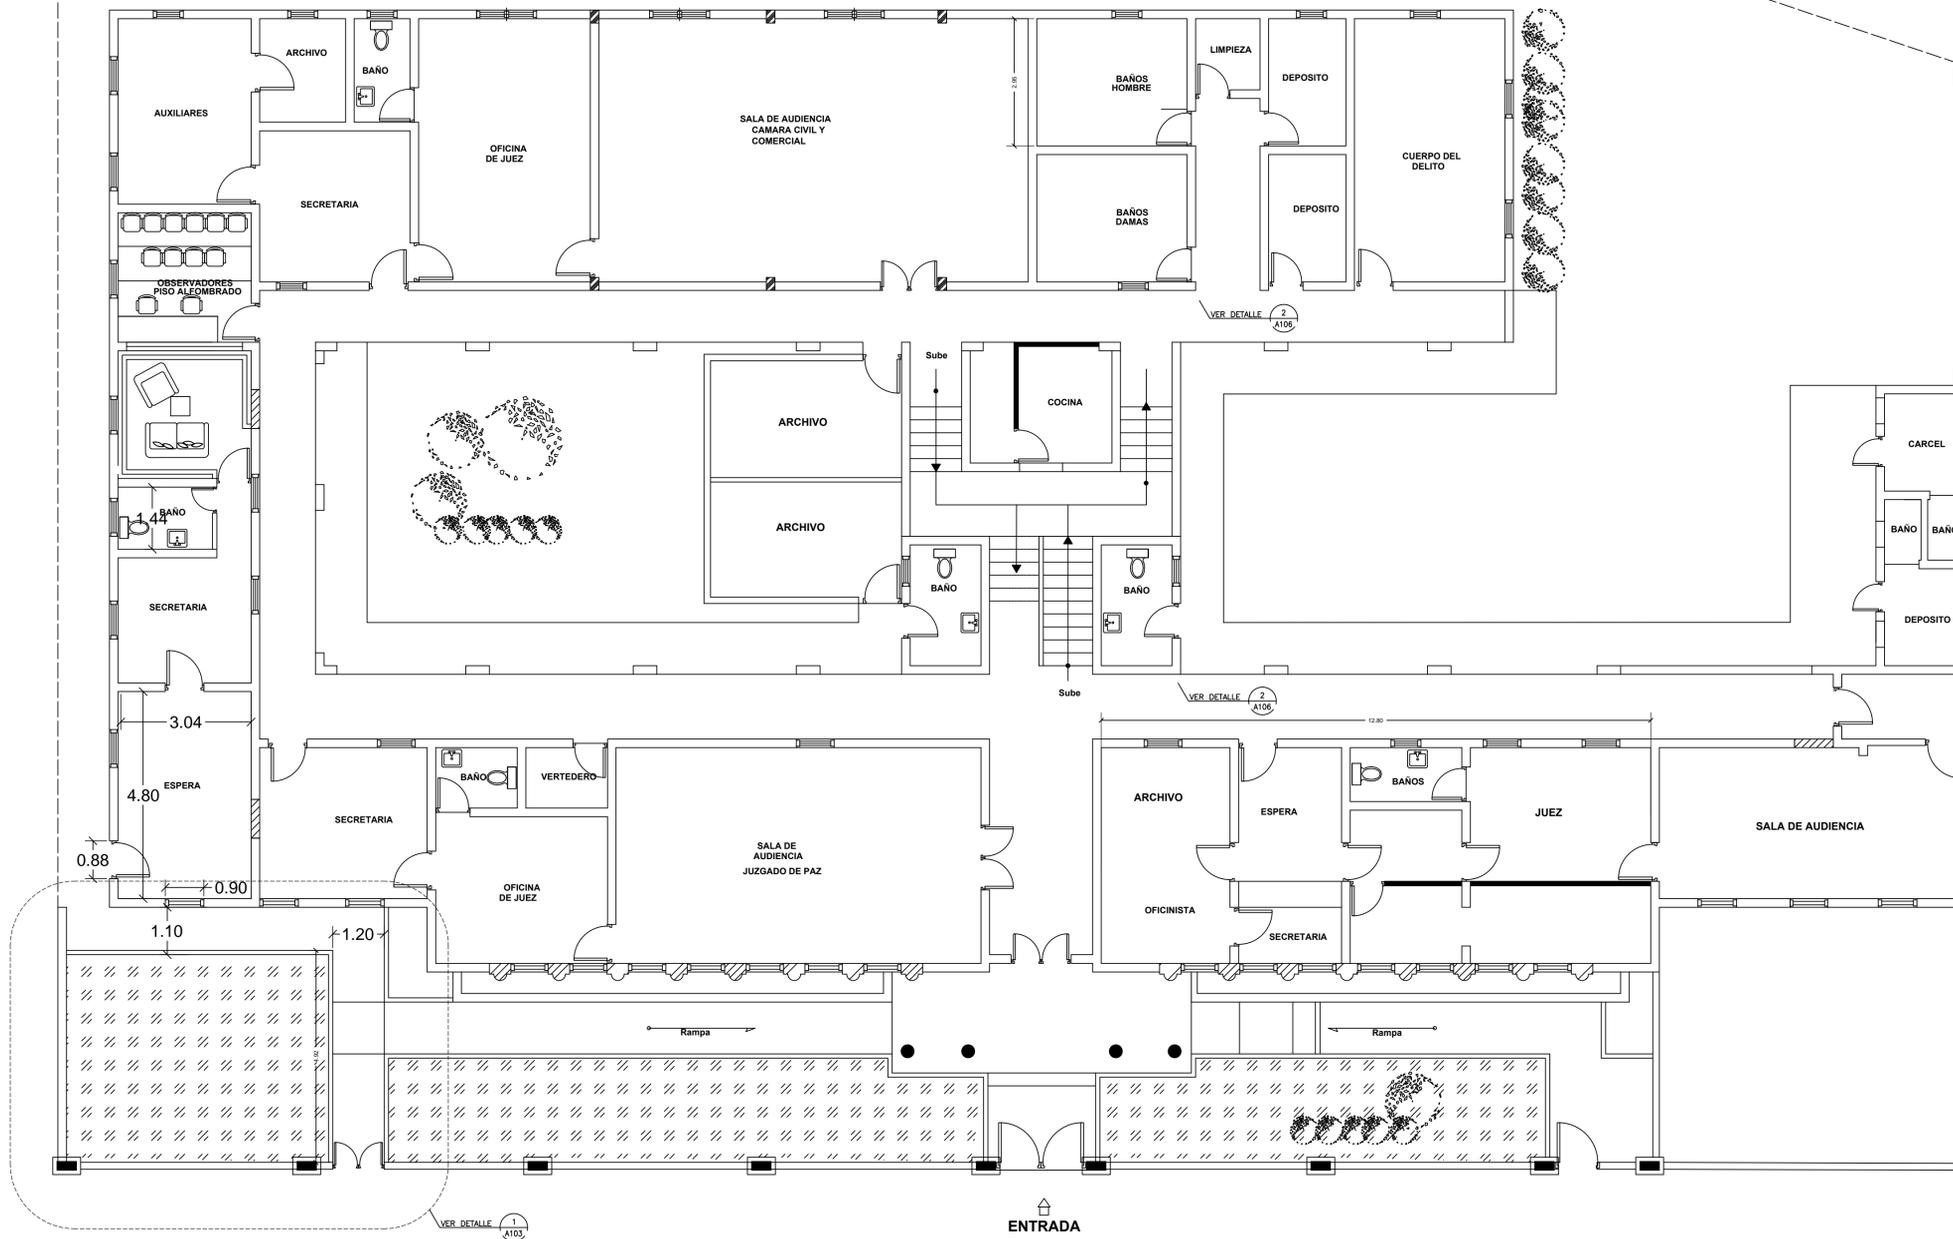

PLANTA ARQUITECTÓNICA 1ER NIVEL
 EXISTENTE

1
 A101

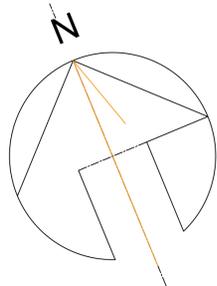

**REPÚBLICA DOMINICANA
CONSEJO DEL PODER JUDICIAL**
DIRECCIÓN GENERAL DE LA
ADMINISTRACIÓN Y CARRERA JUDICIAL
DIRECCIÓN DE INFRAESTRUCTURA FÍSICA

MAG. LUIS HENRY MOLINA
MAGISTRADO PRESIDENTE

ENCARGADOS

ARQ. MARCELLE LANDRÓN
CODIA:
DIRECTORA INFRAESTRUCTURA FÍSICA

ARQ. EDGAR DE LA ROSA
CODIA: 23161
GERENTE DE PROYECTOS

COLABORADORES

M. de ARQ. RUTH VELAZQUEZ
COLABORACIÓN EN DISEÑO ARQUITECTÓNICO,
DIBUJO DE PLANOS Y MODELO TRIDIMENSIONAL

PROYECTO

**SALA DE ENTREVISTAS
PALACIO DE JUSTICIA
SAMANÁ**

UBICACIÓN



CONTENIDO

**PLANTA ARQUITECTONICA
1ER NIVEL PROPUESTA**

ESTADO DEL PLANO

UBICACION ARCHIVO DIGITAL

EDICION: ARQ. RUTH VELAZQUEZ

FECHA DE ACTUALIZACION **AGOSTO 2020**

**FECHA
27/08/2020**


**ESCALA
1:150**

**CAD No.
PJSAMARQ**

PLANO No. A102



**HOJA No.
04**

**DE
05**

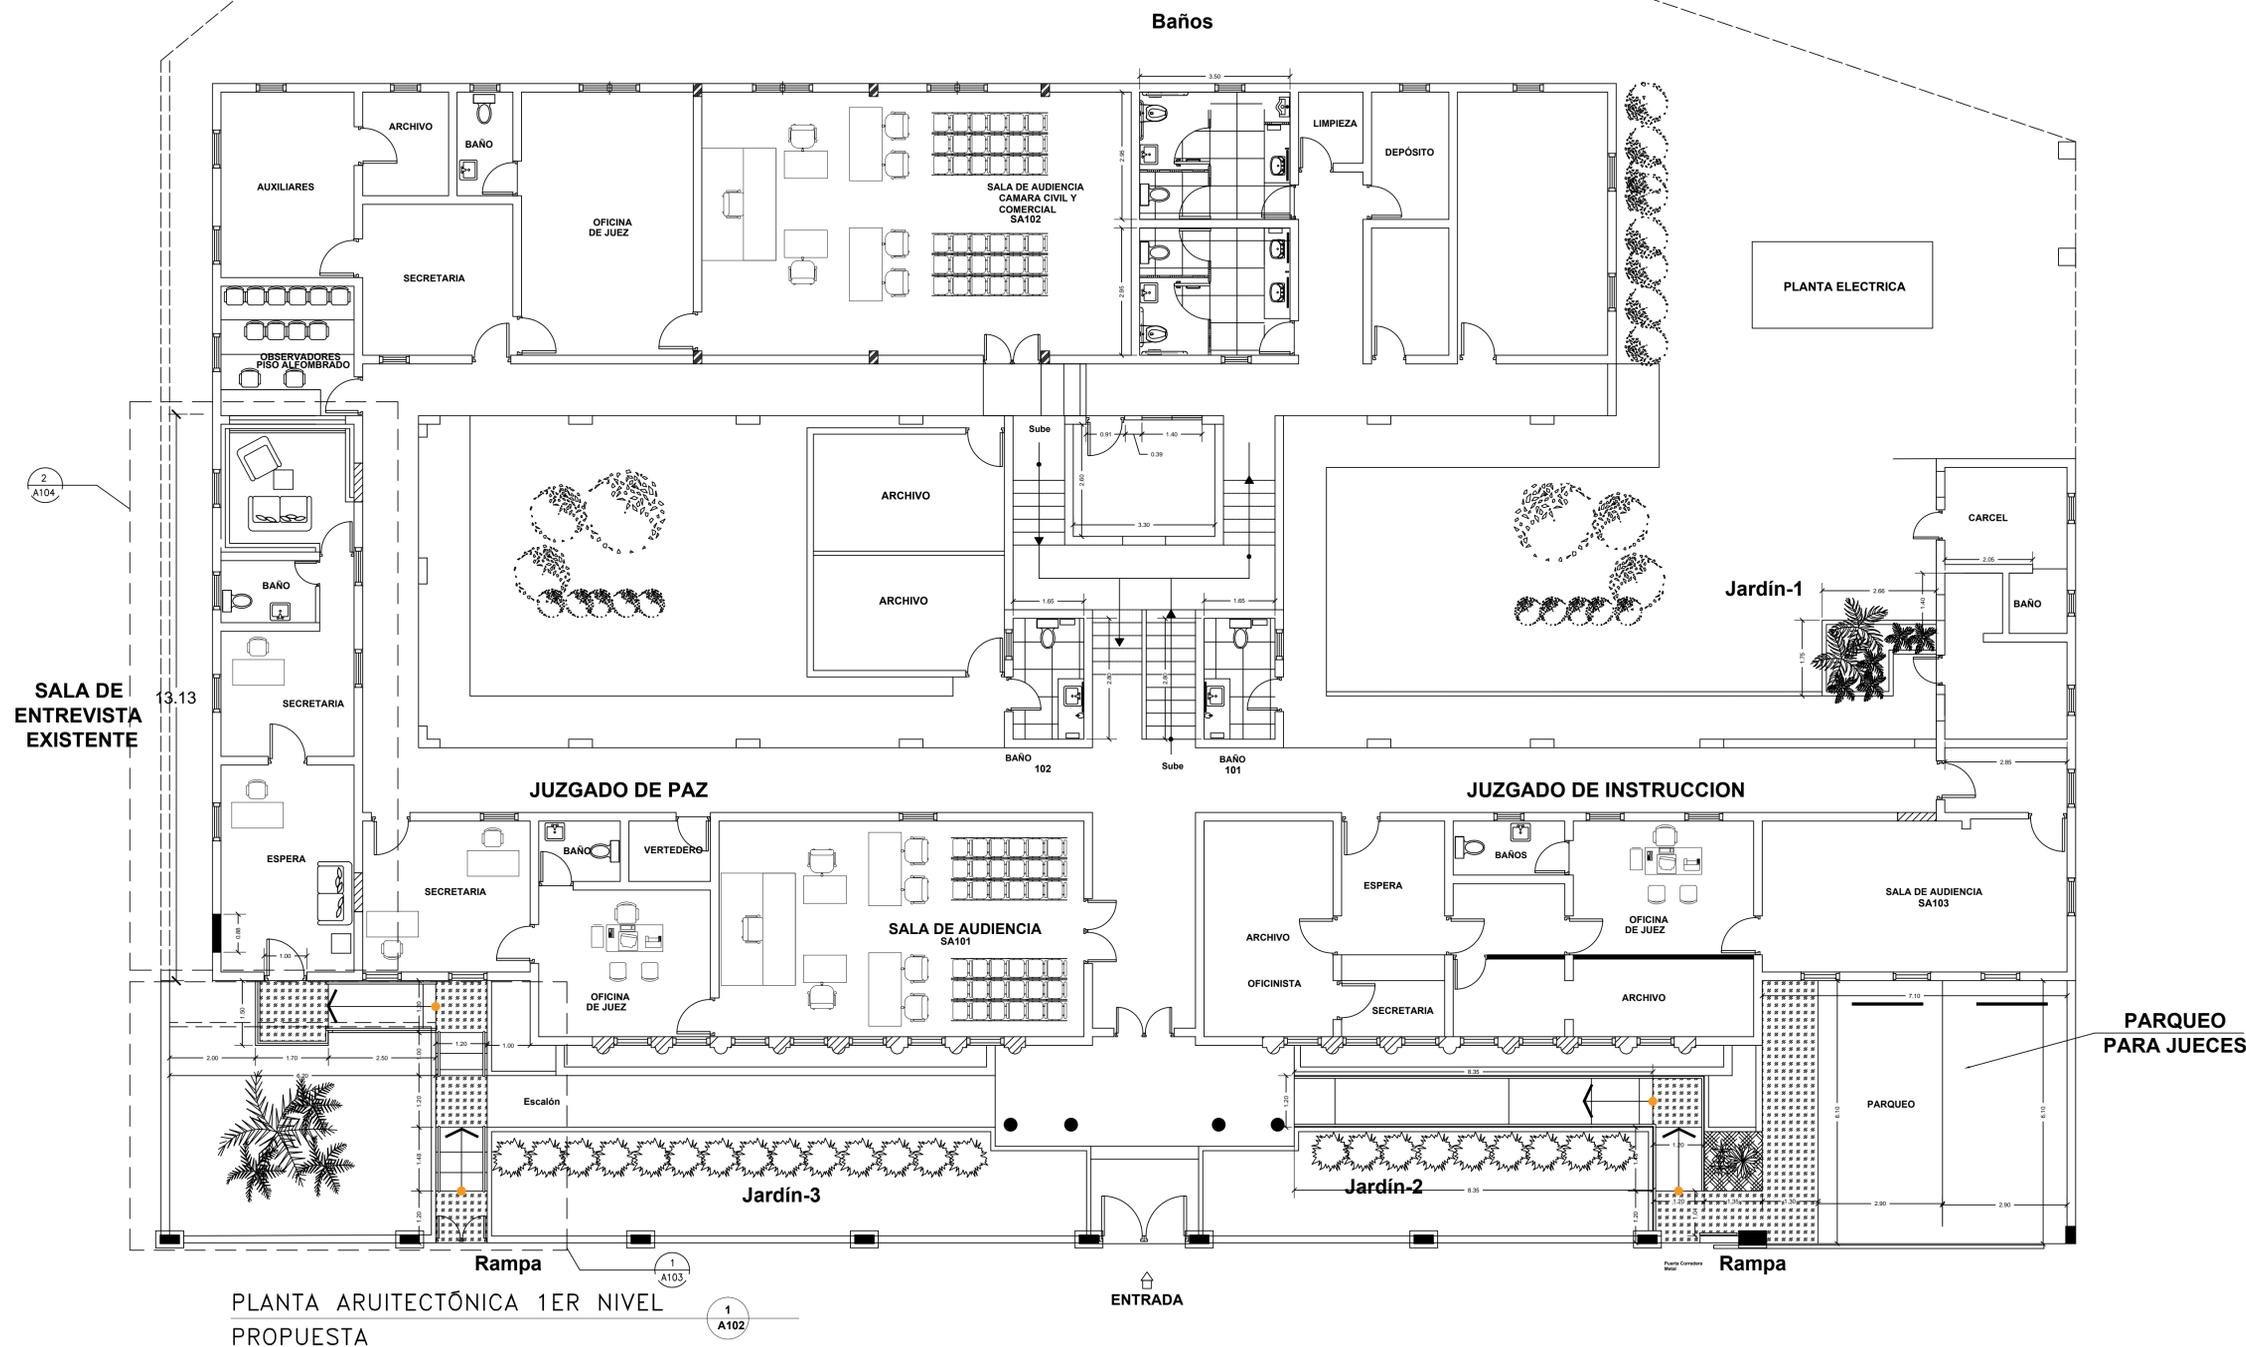

PLANTA ARQUITECTÓNICA 1ER NIVEL
PROPUESTA

**PARQUEO
PARA JUECES**

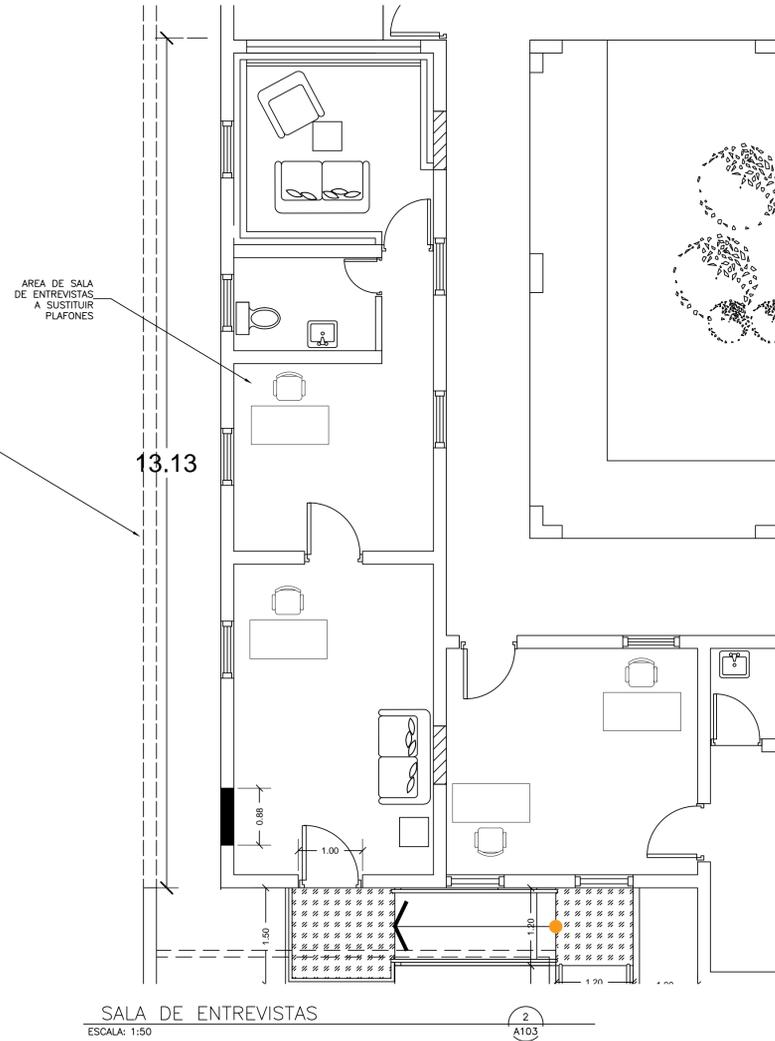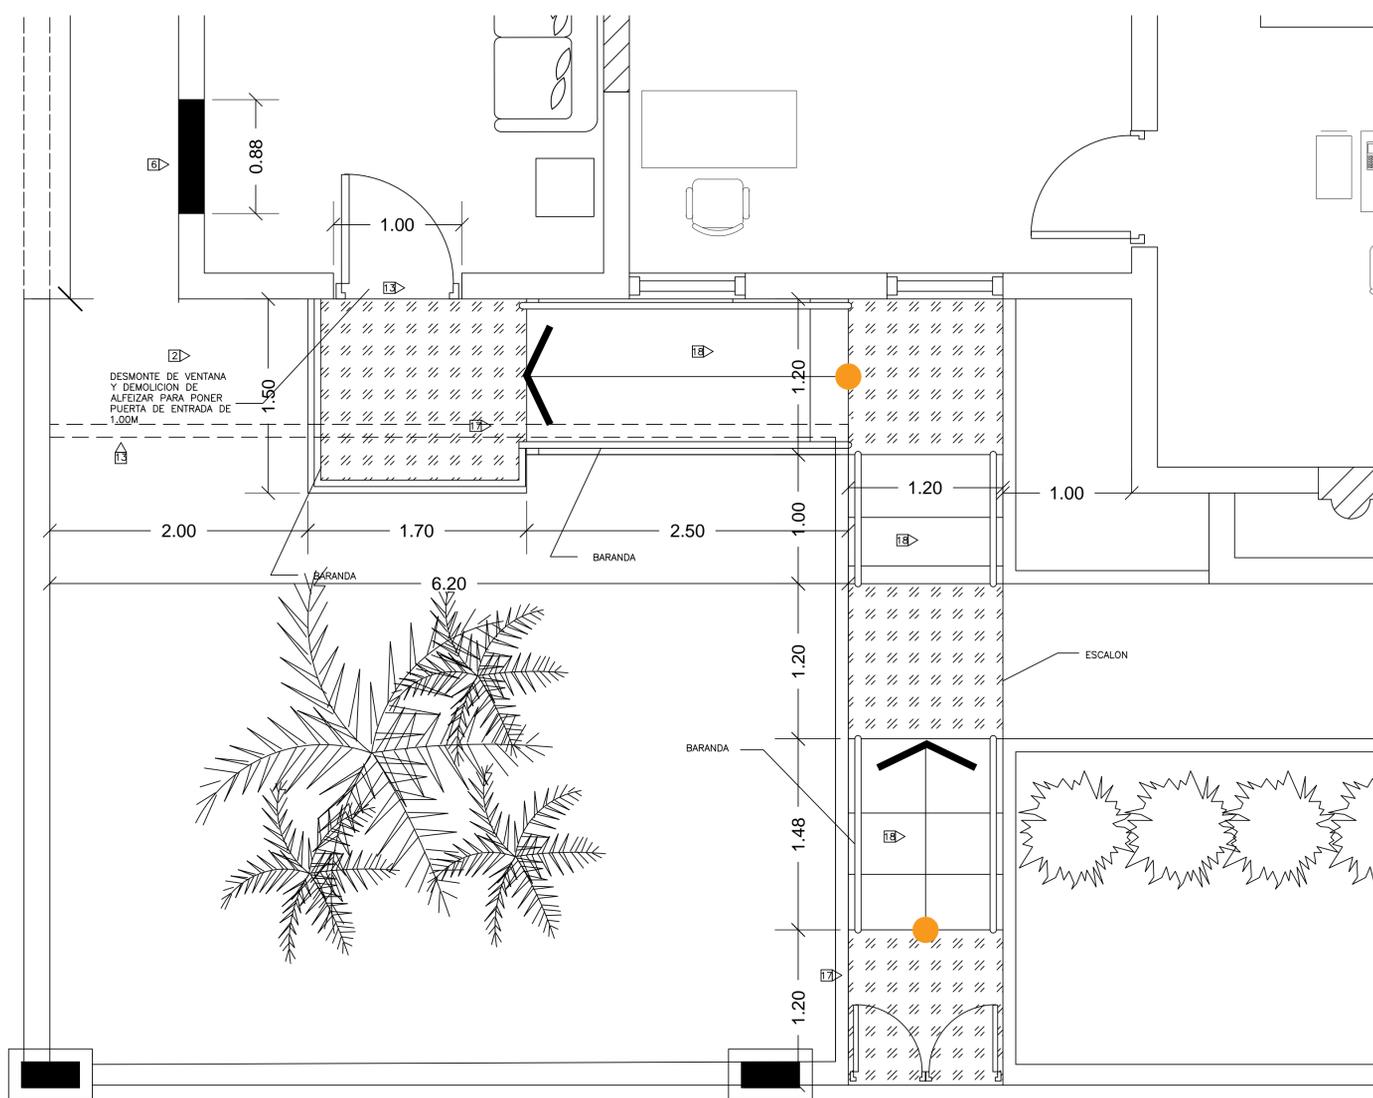


REPÚBLICA DOMINICANA
CONSEJO DEL PODER JUDICIAL
 DIRECCIÓN GENERAL DE LA
 ADMINISTRACIÓN Y CARRERA JUDICIAL
 DIRECCIÓN DE INFRAESTRUCTURA FÍSICA

MAG. LUIS HENRY MOLINA
 MAGISTRADO PRESIDENTE

ENCARGADOS
ARQ. MARCELLE LANDRÓN
 CODIA:
 DIRECTORA INFRAESTRUCTURA FÍSICA

ARQ. EDGAR DE LA ROSA
 CODIA: 23161
 GERENTE DE PROYECTOS

COLABORADORES
M. de ARQ. RUTH VELAZQUEZ
 COLABORACIÓN EN DISEÑO ARQUITECTÓNICO,
 DIBUJO DE PLANOS Y MODELO TRIDIMENSIONAL

PROYECTO
SALA DE ENTREVISTAS
PALACIO DE JUSTICIA
SAMANÁ

UBICACIÓN


CONTENIDO
DETALLE DE RAMPA Y
PARQUEO

ESTADO DEL PLANO
 UBICACION ARCHIVO DIGITAL
 EDICION: ARQ. RUTH VELAZQUEZ
 FECHA DE ACTUALIZACION **AGOSTO 2020**

FECHA **ESCALA**
27/08/2020 **INDICADA**


CAD No.
PJSAMARQ

PLANO No. **A103**


HOJA No. **DE**
05 **05**

RAMPA SALA DE ENTREVISTAS
ESCALA: 1:25

TERMINACIONES	
1	DEMOLICION DE MUROS EN SHEETROCK EXISTENTE. H=2.80 M
2	DEMOLICION DE PISOS EXISTENTES
3	DEMOLICION DE PLAFON EXISTENTE
4	DEMOLICION DE CERAMICA DE PARED. H=2.10. LONGITUD VER PLANO
5	MURO DE BLOQUES DE 6" TODAS LAS CAMARAS LLENAS HASTA EL FONDO DE LOSA.
6	CIERRE DE HUECOS DE PUERTAS Y VENTANAS MURO DE BLOQUES DE 6".
7	MURO DE BLOQUES DE 6" TODAS LAS CAMARAS LLENAS HASTA EL FONDO DE LOSA.
8	MURO EN SHEETROCK CON INSULACION ACUSTICA ESTRUCTURA DE 3/8" GALVANIZADA. HASTA FONDO DE LOSA DE TECHO.
9	PINTURA SATINADA
10	REVESTIMIENTO EN PISO EN PORCELANATO DE ALTO TRAFICO ANTIDESLIZANTE COLOR GRIS. FORMATO DE 60CM X 60CM.
11	REVESTIMIENTO EN PARED EN PORCELANATO DE COLOR GRIS. FORMATO DE 60CM X 30CM.
12	ALFOMBRA
13	DEMOLICION MUROS DE BLOQUES
14	DESMONTE DE PUERTAS
15	PUERTA ANTIRUIDO
16	PUERTA DE MADERA NUEVA
17	PISO HORMIGÓN TACTIL
18	PISO HORMIGÓN RAYADO

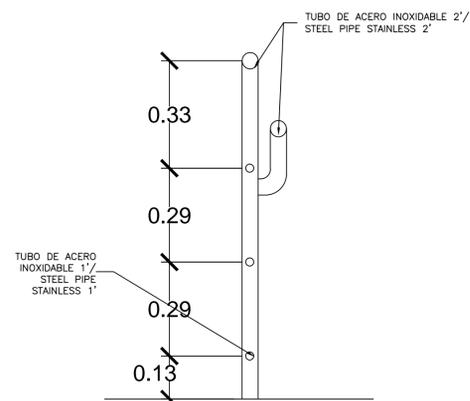

DETALLE BARANDA
ESCALA: 1:10

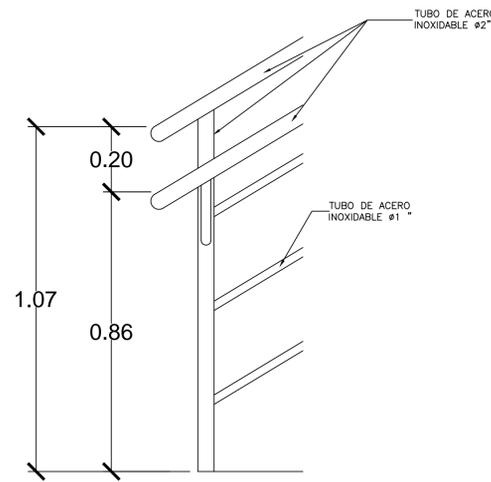

DETALLE BARANDA
ESCALA: 1:10