



**REPÚBLICA DOMINICANA
CONSEJO DEL PODER JUDICIAL**

DIRECCIÓN GENERAL DE LA
ADMINISTRACIÓN Y CARRERA JUDICIAL
DIRECCIÓN DE INFRAESTRUCTURA FÍSICA

MAG. LUIS HENRY MOLINA
MAGISTRADO PRESIDENTE

ENCARGADOS

ARQ. MARCELLE LANDRÓN
CODIA:
DIRECTORA INFRAESTRUCTURA FÍSICA

ARQ. EDGAR DE LA ROSA
CODIA: 23161
GERENTE DE PROYECTOS

COLABORADORES

ARQ. ROCIO ALTAGRACIA
COLABORACIÓN EN DISEÑO ARQUITECTÓNICO,
DIBUJO DE PLANOS Y MODELO TRIDIMENSIONAL

PROYECTO

**PALACIO DE JUSTICIA
DE BARAHONA
RECEPCION DE DOCUMENTOS**

UBICACIÓN



CONTENIDO

**PLANTA ARQUITECTONICA
PROPUESTA**

ESTADO DEL PLANO

UBICACION ARCHIVO DIGITAL

EDICION


FECHA DE ACTUALIZACION **JULIO 2020**

FECHA	ESCALA
21/07/2020	1:50

CAD No.
PJB-AR

PLANO No. A103

HOJA No.	DE
01	01

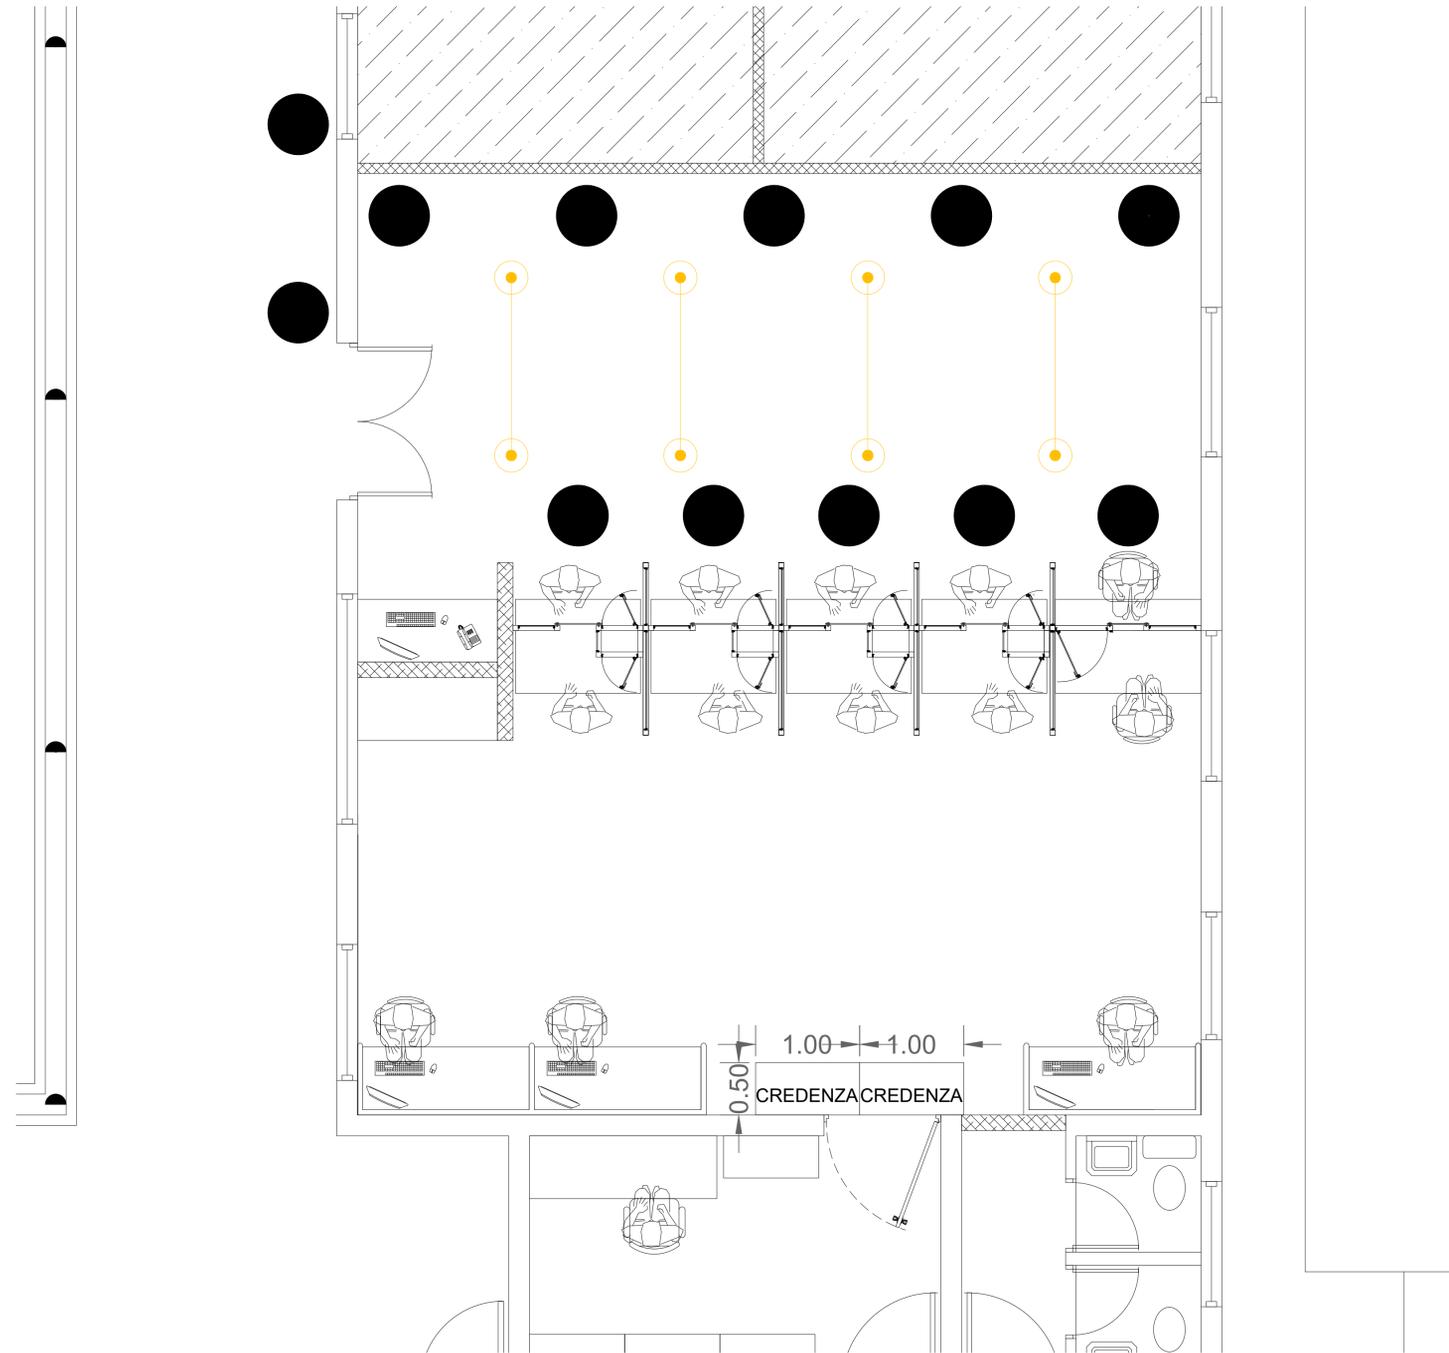

PLANTA ARQUITECTONICA
PROPUESTA RECEPCION DE DOCUMENTOS
ESCALA: 1:50

1
A103

