



**REPÚBLICA DOMINICANA
CONSEJO DEL PODER JUDICIAL**
DIRECCIÓN GENERAL DE LA
ADMINISTRACIÓN Y CARRERA JUDICIAL
DIRECCIÓN DE INFRAESTRUCTURA FÍSICA

MAG. LUIS HENRY MOLINA
MAGISTRADO PRESIDENTE

ENCARGADOS

ARQ. MARCELLE LANDRÓN
CODIA:
DIRECTORA INFRAESTRUCTURA FÍSICA

ARQ. EDGAR DE LA ROSA
CODIA: 23161
GERENTE DE PROYECTOS


COLABORADORES

ARQ. CARMEN PEYNADO
CODIA 35739
COLABORACIÓN EN DISEÑO ARQUITECTÓNICO,
DIBUJO DE PLANOS Y MODELO TRIDIMENSIONAL

PROYECTO

**PALACIO DE JUSTICIA
HIGUEY
ADECUACION DE ESPACIO DE
RECEPCION DE DOCUMENTOS**

UBICACION

 

CONTENIDO

PLANTAS ARQUITECTONICA

ESTADO DEL PLANO

UBICACION ARCHIVO DIGITAL

EDICION

FECHA DE ACTUALIZACION MAYO 2020

FECHA
05/05/2020

ESCALA
1:50

CAD No.

PJSJM-AR


PLANO No. A101

HOJA No.

01

DE

01

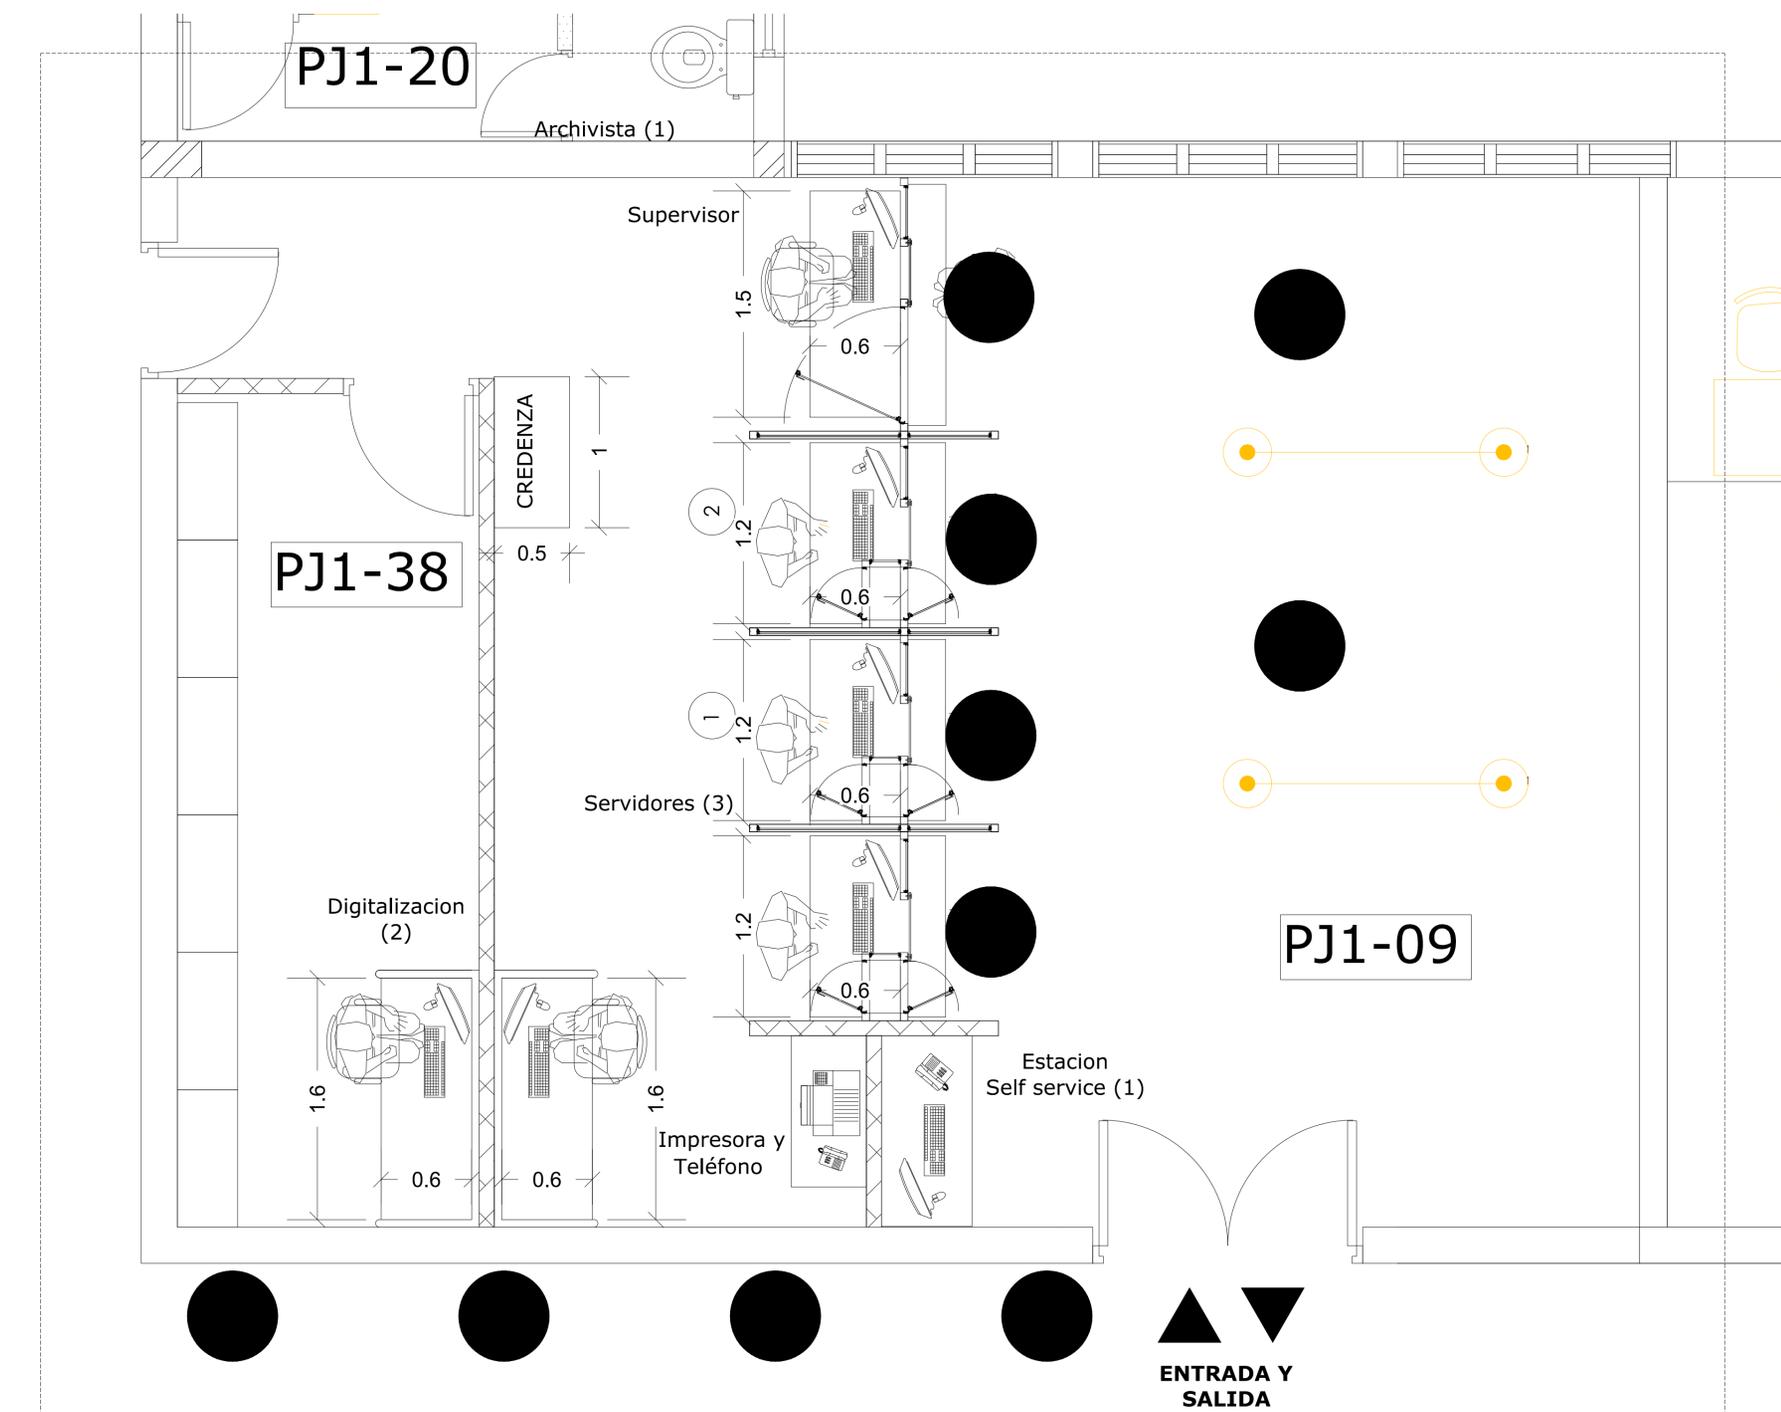

PLANTA ARQUITECTONICA
ZONA PROPUESTA
ESCALA: 1:50



LEYENDA ARQUITECTONICA	
	MUROS, COLUMNAS, VENTANAS EXISTENTES
	EDIFICIOS EXTERIORES EXISTENTES
	ESPACIOS OCUPADOS POR EL MINISTERIO PUBLICO
	ESPACIOS OCUPADOS POR JUZGADO DE PAZ
	ESPACIOS OCUPADOS POR LA JURISDICCION INMOBILIARIA - Ji
	ESPACIOS DISPONIBLE
	MUROS EN BLOQUES 6" NUEVOS, CAMARAS LLENAS + BASTON #6" CADA 0.60m
	ELEMENTOS EN DEMOLICION O DESMONTA
	PROYECCIONES
	NPT NIVEL PISO TERMINADO
	NUMERACION VENTANA
	NUMERACION PUERTA
	CONTROLADORES DE FILA