



**PROCEDIMIENTO DE LICITACIÓN PÚBLICA NACIONAL PARA EL
SERVICIO DE FABRICACIÓN E INSTALACIÓN DE MOBILIARIOS PARA
SALAS DE AUDIENCIAS DEL NUEVO PALACIO DE JUSTICIA DE SANTO
DOMINGO ESTE (DESIERTO EN EL PROCESO LPN-CPJ-02-2024).**

Referencia número: LPN-CPJ-21-2024

16 de enero de 2025

ENMIENDA NÚMERO 1

La Gerencia de Compras del Poder Judicial de la República Dominicana, de conformidad con lo establecido en el pliego de condiciones del procedimiento de licitación pública nacional número **LPN-CPJ-21-2024**, llevado a cabo para el **servicio de fabricación e instalación de mobiliarios para salas de audiencias del nuevo Palacio de Justicia de Santo Domingo Este (Desierto en el proceso LPN-CPJ-02-2024)**, les notifica las siguientes modificaciones en el numeral 10 (*Especificaciones técnicas de los bienes y servicios requeridos*), y el numeral 18 (*Cronograma*), en virtud de lo establecido en el artículo 75 de la Resolución número 01-2023, que establece el Reglamento de Compras de Bienes y Contrataciones de Obras y Servicios del Poder Judicial, de fecha dos (02) de mayo de dos mil veintitrés (2023), aprobado en la sección del Comité de Compras y Contrataciones, mediante acta núm. 002, de fecha dieciséis (16) de enero de dos mil veinticinco (2025), a saber:

- I. MODIFICAR el en pliego de condiciones en el numeral 10 “ESPECIFICACIONES TÉCNICAS DE LOS BIENES Y SERVICIOS REQUERIDOS”.

DONDE DICE:

10. ESPECIFICACIONES TÉCNICAS DE LOS BIENES Y SERVICIOS REQUERIDOS

Ver más detalles en el anexo de nombre **ESPECIFICACIONES TÉCNICAS**.

- II. MODIFICAR el numeral 18 “CRONOGRAMA”.

18. CRONOGRAMA

ACTIVIDADES	PERÍODO DE EJECUCIÓN
1. Publicación, llamado a participar en la Licitación Pública Nacional.	Martes 17 de diciembre de 2024 y miércoles, 18 de diciembre de 2024
2. Período de consultas (Aclaraciones).	Hasta el viernes 17 de enero de 2025 , hasta la



ACTIVIDADES	PERÍODO DE EJECUCIÓN
	03:00 P.M. vía correo electrónico: licitaciones-cpj@poderjudicial.gob.do .
3. Plazo para emitir respuesta por parte de la Gerencia de Compras y Contrataciones mediante circulares, enmiendas y/o adendas.	Hasta el jueves 30 de enero de 2025
4. Recepción de ofertas técnicas (Sobre A), ofertas económicas (Sobre B) y muestras.	Martes 11 de febrero de 2025, desde la 01:00 P.M. hasta las 02:00 P.M. , en el auditorio, ubicado en el 1er. nivel del edificio de la Suprema Corte de Justicia.
5. Apertura de ofertas técnicas (Sobre A).	Martes 11 de febrero de 2025, a las 02:05 P.M.
6. Verificación y validación de documentación de las ofertas técnicas.	Hasta el miércoles 12 de febrero de 2025
7. Informe preliminar de evaluación de credenciales, financiera y técnica.	Hasta el lunes 17 de febrero de 2025
8. Aprobación del informe preliminar de evaluación de credenciales, financiera y técnica.	Jueves 20 de febrero de 2025
9. Notificación de errores u omisiones de naturaleza subsanable (Si aplica).	Hasta el viernes 21 de febrero de 2025
10. Recepción de subsanaciones (Si aplica).	Hasta martes 25 de febrero de 2025, hasta las 03:00 P.M.
11. Informe definitivo de evaluación de credenciales, financiera y técnica (Si aplica).	Hasta el lunes 03 de marzo de 2025 .
12. Aprobación del informe definitivo de evaluación de credenciales, financiera y técnica (Si aplica).	Jueves 06 de marzo de 2025.
13. Notificación de oferentes habilitados para presentación de Oferta Económica	Hasta el viernes 07 de febrero de 2025
14. Apertura de oferta económica (Sobre B)	Martes 11 de marzo de 2025, a las 02:05 P.M.
14. Verificación y validación de documentación de oferta económica	Hasta el miércoles 12 de marzo de 2025
15. Evaluación Oferta Económica	Hasta el lunes 17 de marzo de 2025
16. Aprobación del informe definitivo de evaluación de Ofertas Técnicas y Económicas	Jueves 20 de marzo de 2025



ACTIVIDADES	PERÍODO DE EJECUCIÓN
17. Adjudicación	Jueves 20 de marzo de 2025
18. Notificación y publicación de adjudicación	Hasta cinco (5) días contados a partir del acto administrativo de adjudicación
19. Plazo para la constitución de la Garantía de Fiel Cumplimiento de Contrato y de buen uso de anticipo.	Hasta cinco (5) días contados a partir de la notificación de adjudicación
20. Suscripción del contrato	Hasta diez (10) días hábiles después de la constitución la garantía de fiel cumplimiento de contrato

PARA QUE EN LO ADELANTE DIGA:

9. ESPECIFICACIONES TÉCNICAS DE LOS BIENES Y SERVICIOS REQUERIDOS

Ver más detalles en el anexo de nombre **ESPECIFICACIONES TÉCNICAS (ENMENDADAS)**.

18. CRONOGRAMA

ACTIVIDADES	PERÍODO DE EJECUCIÓN
21. Publicación, llamado a participar en la Licitación Pública Nacional.	Martes 17 de diciembre de 2024 y miércoles, 18 de diciembre de 2024
22. Período de consultas (Aclaraciones).	Hasta el jueves 30 de enero de 2025 , hasta la 03:00 P.M. vía correo electrónico: licitaciones-cpj@poderjudicial.gob.do .
23. Plazo para emitir respuesta por parte de la Gerencia de Compras y Contrataciones mediante circulares, enmiendas y/o adendas.	Hasta el lunes 10 de febrero de 2025
24. Recepción de ofertas técnicas (Sobre A), ofertas económicas (Sobre B) y muestras.	Martes 25 de febrero de 2025, desde la 01:00 P.M. hasta las 02:00 P.M. , en el auditorio, ubicado en el 1er. nivel del edificio de la Suprema Corte de Justicia.
25. Apertura de ofertas técnicas (Sobre A).	Martes 25 de febrero de 2025, a las 02:05 P.M.
26. Verificación y validación de documentación de las ofertas técnicas.	Hasta el miércoles 26 de febrero de 2025
27. Informe preliminar de evaluación de credenciales, financiera y técnica.	Hasta el lunes 03 de marzo de 2025



ACTIVIDADES	PERÍODO DE EJECUCIÓN
28. Aprobación del informe preliminar de evaluación de credenciales, financiera y técnica.	Jueves 06 de marzo de 2025
29. Notificación de errores u omisiones de naturaleza subsanable (Si aplica).	Hasta el viernes 07 de marzo de 2025
30. Recepción de subsanaciones (Si aplica).	Hasta martes 11 de marzo de 2025, hasta las 03:00 P.M.
31. Informe definitivo de evaluación de evaluación de credenciales, financiera y técnica (Si aplica).	Hasta el viernes 14 de marzo de 2025.
32. Aprobación del informe definitivo de evaluación de credenciales, financiera y técnica (Si aplica).	Martes 18 de marzo de 2025.
33. Notificación de oferentes habilitados para presentación de Oferta Económica	Hasta el miércoles 19 de marzo de 2025
14. Apertura de oferta económica (Sobre B)	Jueves 20 de marzo de 2025, a las 02:05 P.M.
34. Verificación y validación de documentación de oferta económica	Hasta el viernes 21 de marzo de 2025
35. Evaluación Oferta Económica	Hasta el martes 25 de marzo de 2025
36. Aprobación del informe definitivo de evaluación de Ofertas Técnicas y Económicas	Jueves 27 de marzo de 2025
37. Adjudicación	Jueves 27 de marzo de 2025
38. Notificación y publicación de adjudicación	Hasta cinco (5) días contados a partir del acto administrativo de adjudicación
39. Plazo para la constitución de la Garantía de Fiel Cumplimiento de Contrato y de buen uso de anticipo.	Hasta cinco (5) días contados a partir de la notificación de adjudicación
40. Suscripción del contrato	Hasta diez (10) días hábiles después de la constitución la garantía de fiel cumplimiento de contrato

Atentamente

Yerina Reyes Carrazana

Gerente de compras y contrataciones.

YR/AO/tc.



08 de enero 2025

A: Comité de Compras y Licitaciones del Consejo del Poder Judicial

Asunto: Solicitud de enmienda a especificaciones técnicas | LPN-CPJ-21-2024

Distinguidos miembros del Comité de Compras y Licitaciones,

Mediante la presente, respetuosamente solicitamos una enmienda en el **numeral 2. Sobre la Descripción y especificaciones de los bienes requeridos** establecido para la Licitación Pública Nacional LPN-CPJ-21-2024, correspondiente al proceso de "SERVICIO DE FABRICACIÓN E INSTALACIÓN DE MOBILIARIOS PARA SALAS DE AUDIENCIAS DEL NUEVO PALACIO DE JUSTICIA DE SANTO DOMINGO ESTE (DESIERTO EN EL PROCESO LPN-CPJ-02-2024)" solicitamos modificar las especificaciones técnicas en los siguientes puntos:

1. Modificar donde dice en los ítems 1,2,3:

- Estructura interior y exterior en roble brasileño tratado cepillado de 2" de espesor.
- Tope de madera roble brasileño de 2" de Espesor.

Sustituir por:

- Estructura interior y exterior en roble brasileño de 1.5" de espesor.
- Tope de madera maciza roble brasileño de 1.5" de espesor.

2. Del ítem 3:

- Eliminar debido a que se repite el material: Tope de madera maciza roble americano.

3. De los ítems 4 y 5, donde dice:

- Madera roble brasileño tratado cepillado.
- Pintura: Aplicar en orden: - Teñido con óleo 03

Sustituir por:

- Madera pino americano tratado.
- Pintura: Aplicar en orden: - Teñido con óleo.



Dirección de Infraestructura Física

4. Del ítem 6, modificar el tipo de madera:

- Donde dice Suministro de astas de bandera en roble brasileño.

Sustituir por:

- Suministro de astas de bandera en pino americano tratado.

Hacemos esta solicitud debido a que en el mercado local no hay disponibilidad de la cantidad de madera de roble brasileño con el espesor solicitado y con los planes previsto de la apertura el plazo de importación y fabricación puede poner en riesgo el equipamiento de las salas de audiencias.

Esperando se acogida la solicitud.

Atentamente,

Cindy De León Contreras, Arquitecta, perito del proceso.

José E. Goris Villanueva, Arquitecto, perito del proceso.

Ruth Velazquez Jiménez, Arquitecto, perito del proceso.

Carlos V. Minyety Sanchez, Director de Infraestructura Física

Anexos:

1. Especificaciones Técnicas
2. Planos actualizados.

**DIRECCIÓN DE INFRAESTRUCTURA FÍSICA**

Página 1 de 7

UNIDAD DE OBRAS17 de octubre
2024

Servicio de Fabricación e instalación de mobiliarios para salas de audiencias del nuevo Palacio de Justicia de Santo Domingo Este (Desierto en el proceso LPN-CPJ-02-2024)

2024-062s

ESPECIFICACIONES TÉCNICAS**1. Objetivo**

Fabricar y suministrar e instalar el mobiliario para salas de audiencias, compuesto por estrados mesas para abogados, alguacil y secretaria, y astas de banderas. Así como también las oficinas de jueces para el nuevo Palacio de Justicia de Santo Domingo Este. El cual costa de 22 salas de audiencias, salones de reuniones, áreas de apoyo a tribunales y áreas de servicios.

2. Descripción y especificaciones de los bienes requeridos

ITEM	DESCRIPCIÓN	CANTIDAD	UNIDAD
1	Suministro e instalación de estrados de 3.10 metros de largo x 0.70 metros de ancho x 0.80 metros altura. <ul style="list-style-type: none">Estructura interior y exterior en roble brasileño de 1.5" de espesor.Tope de madera maciza roble brasileño de 1.5" de espesor.La terminación de la madera debe ser pulido y lijado, con aplicación de sealer y acabado en laca semi-mate.2 cajas de conectividad por estrado (FSR Caja de conexión Symphony (Frame C), con 2 tomacorrientes AC, 1 cargador doble USB, 2). VER DETALLES EN PLANO A102 EN ANEXO	22	Unidades
2	Suministro e instalación de mesas de abogados de 1.70 metros de largo x 0.70 metros ancho x 0.75 metros de alto. <ul style="list-style-type: none">Estructura interior y exterior en roble brasileño de 1.5" de espesor.Tope de madera maciza roble brasileño de 1.5" de espesor.La terminación de la madera debe ser pulido y lijado, con aplicación de sealer y acabado en laca semi-mate.1 cajas de conectividad por mesa (FSR Caja de conexión Symphony (Frame C), con 2 tomacorrientes AC, 1 cargador doble USB, 2). VER DETALLES EN PLANO A103 EN ANEXO	44	Unidades
3	Suministro e instalación de mesas para secretaria y alguaciles de 1.00 metros de largo x 0.70 metros ancho y 0.75 metros de alto. <ul style="list-style-type: none">Estructura interior y exterior en roble brasileño de 1.5" de espesor.Tope de madera maciza roble brasileño de 1.5" de espesor.La terminación de la madera debe ser pulido y lijado, con base de sealer y acabado en laca semi-mate.	44	Unidades

**DIRECCIÓN DE INFRAESTRUCTURA FÍSICA**

Página 2 de 7

UNIDAD DE OBRAS17 de octubre
2024

Servicio de Fabricación e instalación de mobiliarios para salas de audiencias del nuevo Palacio de Justicia de Santo Domingo Este (Desierto en el proceso LPN-CPJ-02-2024)

2024-062s

ESPECIFICACIONES TÉCNICAS

	<ul style="list-style-type: none">1 cajas de conectividad por mesa (FSR Caja de conexión Symphony (Frame C), con 2 tomacorrientes AC, 1 cargador doble USB, 2). VER DETALLES EN PLANO A104 EN ANEXO		
4	Suministro de porta togas de pino americano tratado. <ul style="list-style-type: none">Madera pino americano tratado.Altura: 1.50 metros de longitud.Pintura: Aplicar en orden: - Teñido con óleo - Base de Sealer. - Acabado en laca semi-mate.La terminación de la madera debe ser pulido y lijado, con aplicación de base de sealer y acabado en laca semi-mate. VER DETALLES EN PLANO A106 EN ANEXO	120	Unidades
5	Suministro de porta trajes de pino americano tratado. <ul style="list-style-type: none">Madera pino americano tratado.Altura: 1.40 metros de longitud.Pintura: Aplicar en orden: - Teñido con óleoLa terminación de la madera debe ser pulido y lijado, con aplicación de base de sealer y acabado en laca semi-mate. VER DETALLES EN PLANO A107 EN ANEXO	120	Unidades
6	Suministro de astas de bandera en pino americano tratado. <ul style="list-style-type: none">Altura: 2.80 metros de longitud.El cuerpo de las Astas de bandera debe ser redondo, de dos y media (2 1/2") pulgadas de espesor, en madera.Base: Diámetro de 0.40 metros.Gancho de sostén: 0.50 metros X 0.03 de diámetro.Pico o punta según diseño y medidas en anexo.La terminación de la madera debe ser pulido y lijado, con aplicación de base de sealer y acabado en laca semi-mate. VER DETALLES EN PLANO A105 EN ANEXO	60	Unidades

3. Criterios de aceptación de los bienes.

- El diseño de los estrados, mesas de abogados y secretarias, astas, porta trajes y porta togas debe ser según los planos y/o imágenes suministradas.
- La madera debe ser según se describe en cada lote.

	DIRECCIÓN DE INFRAESTRUCTURA FÍSICA	Página 3 de 7
	UNIDAD DE OBRAS	17 de octubre 2024
	Servicio de Fabricación e instalación de mobiliarios para salas de audiencias del nuevo Palacio de Justicia de Santo Domingo Este (Desierto en el proceso LPN-CPJ-02-2024)	2024-062s
ESPECIFICACIONES TÉCNICAS		

- El sistema de ensamble debe ser encolado y atornillado, no se aceptarán si están ensamblados con clavos.
- La madera atornillada debe ser avellanada y cubierta con tarugos de madera de la misma calidad de la madera utilizada para la fabricación.
- La madera debe estar en perfectas condiciones, sin ralladuras, manchas, y todo el lote debe presentar el mismo color y textura.
- La madera utilizada debe estar seca y sana.
- La terminación de la madera debe ser pulido y lijado, con aplicación de base de sealer y acabado con laca semi-mate, según descripción por ítem.

Etapas principales de la supervisión

Con la finalidad de garantizar el flujo continuo, eficaz y en tiempo de los requeridos se establecen fases individuales y periódicas de supervisión del proceso de fabricación por parte de nuestros peritos designados en los cuales se constatará el seguimiento del cronograma de producción presentado.

- El proveedor adjudicado deberá entregar una muestra en la madera indicada en cada ítem de una porción 8" X 8" pulgadas aproximadamente, que debe contener, tipo de madera, color, terminación y acabado, según las indicaciones descritas en el numeral 2 (Descripción y especificaciones de los bienes requeridos), con la finalidad de evaluar luego de la elaboración del total de los mobiliarios y antes de la aplicación de la pintura, la calidad de materiales y proceso de terminación en la fabricación de los bienes adjudicados con fines de aprobación.
- Asimismo, luego de aprobada la porción solicitada en el párrafo anterior, el adjudicado deberá preparar una muestra del producto final a los fines de evaluación y aprobación.
- Tras elaborar el total de los mobiliarios y antes de aplicar la pintura, se evaluarán para verificar la calidad de materiales, ensamblaje, juntas, detalles, pulido y correcta terminación.
- Pintura de los mobiliarios es de dos (2) manos de sealer y dos (2) manos de Laca semi-mate.

	DIRECCIÓN DE INFRAESTRUCTURA FÍSICA	Página 4 de 7
	UNIDAD DE OBRAS	17 de octubre 2024
	Servicio de Fabricación e instalación de mobiliarios para salas de audiencias del nuevo Palacio de Justicia de Santo Domingo Este (Desierto en el proceso LPN-CPJ-02-2024)	2024-062s
ESPECIFICACIONES TÉCNICAS		

4. Documentación técnica

La propuesta que presente cada oferente deberá contener lo siguiente:

- a) Entregar como mínimo dos (2) documentos como evidencia comprobable que demuestren una experiencia mínima de diez (10) años en fabricación de mobiliarios o trabajos similares, es decir, al menos 1 de los documentos, debe evidenciar que tiene 10 años en el mercado.
- b) Carta con la dirección del taller donde se van a fabricar los bienes requeridos, de ser necesario, indicar referencias de localización.
- c) Cronograma de producción y carta compromiso de cumplimiento de cronograma y entrega dentro del plazo expresado; debe estar firmado por el representante legal y sellado. El plazo no debe superar los **cuatro (4) meses, es decir, tiempo estimado de la duración del servicio**, de acuerdo con el numeral 10.

5. Documentación económica

- a) Oferta económica de acuerdo con el listado de cantidades, firmado por el representante legal y sellado, el cual debe incluir los costos de impuestos, transporte, logística de entrega y todo elemento necesario para la ejecución satisfactoria de los bienes requeridos.

6. Almacenamiento y Ensamblado

Los Oferente/Proponente que participen en el proceso de licitación pública nacional para Servicio de Fabricación e instalación de mobiliarios para salas de audiencias del nuevo Palacio de Justicia de Santo Domingo Este (Desierto en el proceso LPN-CPJ-02-2024) **deben incluir en su propuesta económica los costos de logística, almacenamiento y ensamblado del mobiliario, la Dirección de Infraestructura física entregará al adjudicado los planos de ubicación del Mobiliario y será responsabilidad del proveedor el montaje y entrega de los bienes terminados, así como la disposición de los residuos de embalajes, protección, es decir cajas, plásticos, etc.**

	DIRECCIÓN DE INFRAESTRUCTURA FÍSICA	Página 5 de 7
	UNIDAD DE OBRAS	17 de octubre 2024
	Servicio de Fabricación e instalación de mobiliarios para salas de audiencias del nuevo Palacio de Justicia de Santo Domingo Este (Desierto en el proceso LPN-CPJ-02-2024)	2024-062s
ESPECIFICACIONES TÉCNICAS		

Hasta la recepción formal de los bienes objeto de la presente licitación pública, el Consejo del Poder Judicial no será responsable de la custodia del mobiliario, siendo única responsabilidad del proveedor velar por la seguridad y manejo de estos hasta su recepción definitiva.

7. Criterios de evaluación/adjudicación

Evaluación:

1. Fue calificada como CUMPLE en las propuestas técnicas y económicas por reunir las condiciones técnicas y económicas requeridas en las presentes especificaciones técnicas.
- 2) Presente el menor precio.

Adjudicación:

La adjudicación será para único oferente.

8. Moneda de la oferta

El precio en la oferta deberá estar expresado en moneda nacional, (pesos dominicanos, RD\$).

9. Forma de pago

El pago se ejecutará de la manera siguiente para los proveedores adjudicados:

PAGO	CONDICIONES
1er pago	Pago del veinte por ciento (20%) por concepto de anticipo, para el cual debe cumplir con la firma del contrato y la emisión de la orden de compras.
2do pago	Pago del cuarenta por ciento (40%) : Luego de la fabricación de los lotes adjudicados. (La etapa de fabricación no incluye la pintura). Tras la elaboración de los mobiliarios y antes de aplicar la pintura, se evaluarán para verificar la calidad de materiales y el proceso de terminación de su fabricación.
3er pago	Pago del cuarenta por ciento (40%) , luego de la recepción total, final y satisfactoria por la Dirección de Infraestructura Física.

Criterio de pago: La fabricación de los mobiliarios requeridos en estas especificaciones será supervisada de manera periódica por nuestros ingenieros designados. Tras la elaboración de

	DIRECCIÓN DE INFRAESTRUCTURA FÍSICA	Página 6 de 7
	UNIDAD DE OBRAS	17 de octubre 2024
	Servicio de Fabricación e instalación de mobiliarios para salas de audiencias del nuevo Palacio de Justicia de Santo Domingo Este (Desierto en el proceso LPN-CPJ-02-2024)	2024-062s
ESPECIFICACIONES TÉCNICAS		

los mobiliarios y antes de aplicar la pintura, se evaluarán para verificar la calidad de materiales y el proceso de terminación de su fabricación.

10. **Lugar de entrega**

El **lugar de entrega** en el nuevo Palacio de Justicia de Santo Domingo Este, ubicado en la Ave. Sabana Larga, con previa y constante coordinación con la División de almacén y la Dirección de Infraestructura Física.

11. **Tiempo de entrega**

El tiempo de entrega es en un período no mayor a **cuatro (4) meses**, luego de emitida la orden de compras y pagado el anticipo, según lo descrito en el numeral 8.

12. **Idioma**

El idioma oficial del presente procedimiento es el español, por tanto, toda la correspondencia y documentos generados durante el procedimiento que intercambien el oferente y la Gerencia de Compras y Contrataciones deberán ser presentados en este idioma; de encontrarse en idioma distinto, deberán contar con la traducción al español realizada por un intérprete judicial debidamente autorizado.

13. **Obligaciones del proveedor**

- a) Los bienes se deben entregar correctamente fabricados. (No se recibirán muebles rotos, rallados, desajustados).
- b) Hasta la aceptación final de los mobiliarios por parte del proveedor, éste se hallará bajo el cuidado y responsabilidad del Proveedor, quién tomará todas las precauciones necesarias contra cualesquiera daños y perjuicios al mismo por la acción de los elementos, o causados por otra razón cualquiera.
- c) El Proveedor sustituirá, reparará, restaurará sin compensación adicional, todos los daños y perjuicios a cualquier mobiliario, antes de su terminación y de su aceptación.

	DIRECCIÓN DE INFRAESTRUCTURA FÍSICA	Página 7 de 7
	UNIDAD DE OBRAS	17 de octubre 2024
	Servicio de Fabricación e instalación de mobiliarios para salas de audiencias del nuevo Palacio de Justicia de Santo Domingo Este (Desierto en el proceso LPN-CPJ-02-2024)	2024-062s
ESPECIFICACIONES TÉCNICAS		

- d) El Proveedor es responsable a reponer bienes deteriorados durante su transporte o en cualquier otro momento, por cualquier causa que no sea imputable a la Entidad Contratante.
- e) El Proveedor es el único responsable ante Entidad Contratante de cumplir con el Suministro de los renglones que les sean adjudicados, en las condiciones establecidas en los presente especificaciones técnicas.
- f) El Proveedor responderá de todos los daños y perjuicios causados a la Entidad Contratante y/o entidades destinatarias y/o frente a terceros derivados del proceso contractual.

14. **Anexos**

- Planos: Detalles de mobiliarios para salas de audiencias


Firmado electrónicamente por:

Ruth Velázquez, Arquitecta, perito del proceso.

José Goris, Arquitecto, perito del proceso.

Cindy De León, Arquitecta, perito del proceso.

Carlos V. Minyety S., Dirección de Infraestructura Física

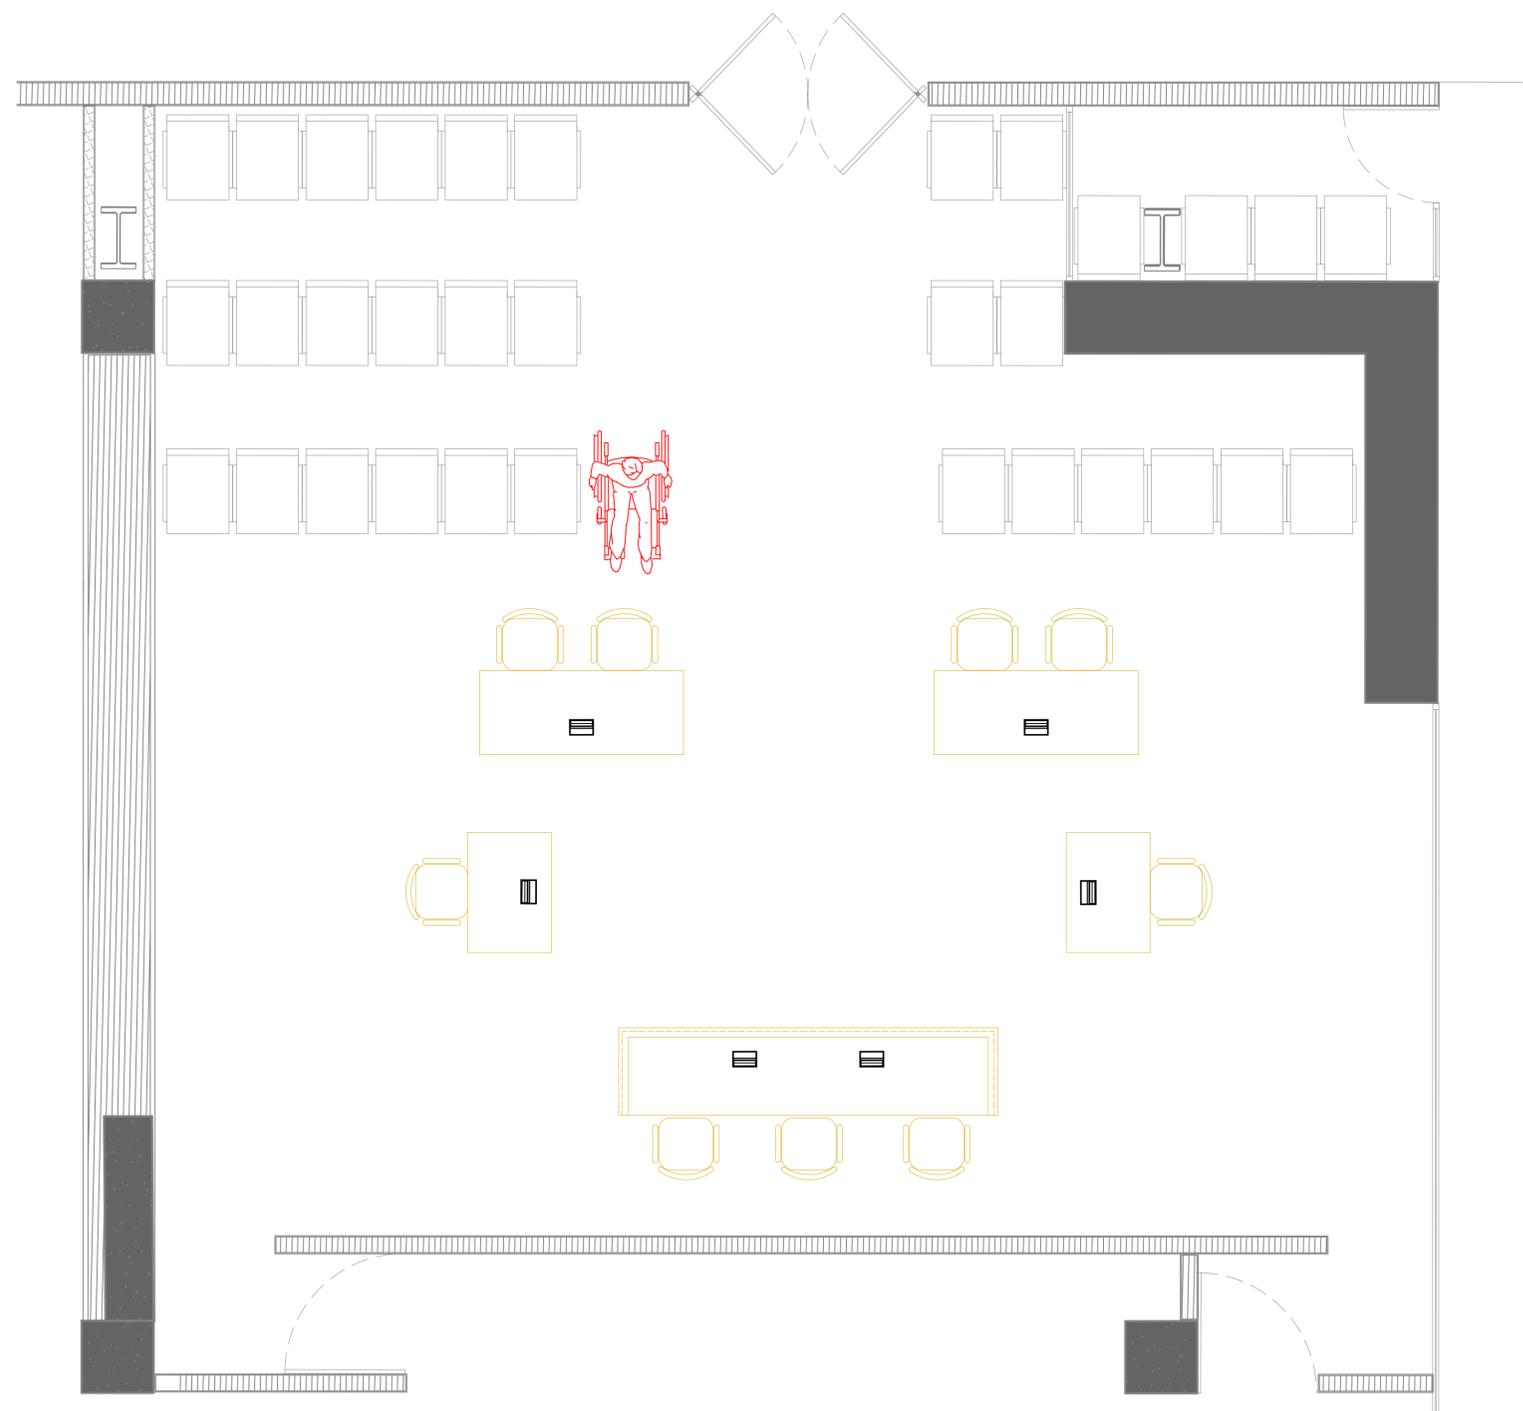

VISTA EN PLANTA SALA DE AUDIENCIA, ESTRADO, MESAS DE ABOGADOS Y MESAS DE SECRETARIA Y ALGUACILES



MAG. LUIS HENRY MOLINA
MAGISTRADO PRESIDENTE

**DIRECCIÓN DE
INFRAESTRUCTURA FÍSICA**

COLABORADORES

COLABORACIÓN EN DISEÑO ARQUITECTÓNICO,
DIBUJO DE PLANOS Y MODELO TRIDIMENSIONAL

PROYECTO

ESTRADO PARA NUEVO
PALACIO DE JUSTICIA DE
SANTO DOMINGO ESTE

CONTENIDO

PLANTA ARQUITECTÓNICA

EDICIÓN: **ARQ. JOSE GORIS**

FECHA DE ACTUALIZACIÓN: **20/09/2024**


FECHA	ESCALA
04/01/2023	1:30

Núm. de carpeta digital
UDO-ARQ-PLA-062


PLANO Núm. **A101**

HOJA Núm. **01** DE **07**


DISEÑO ESTRADOS

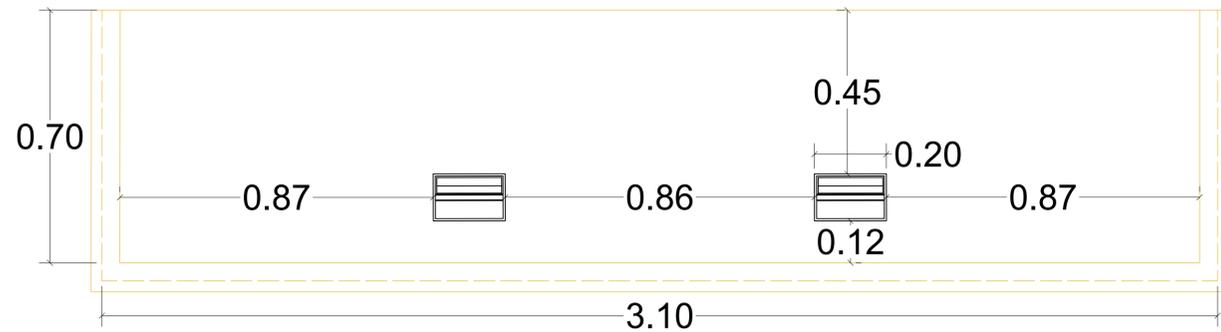

Planta estrado

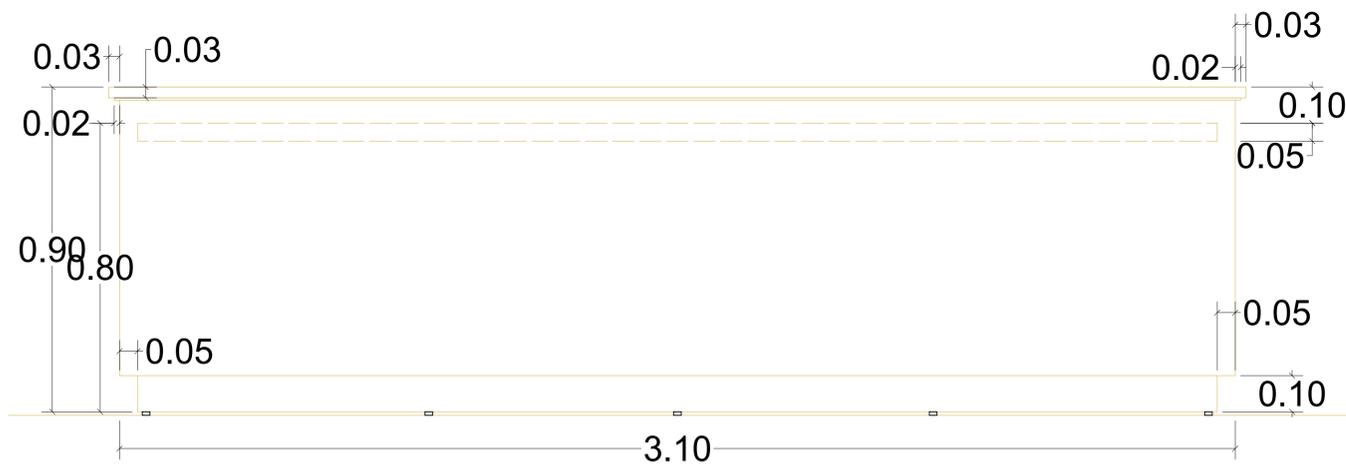

Elevación estrado

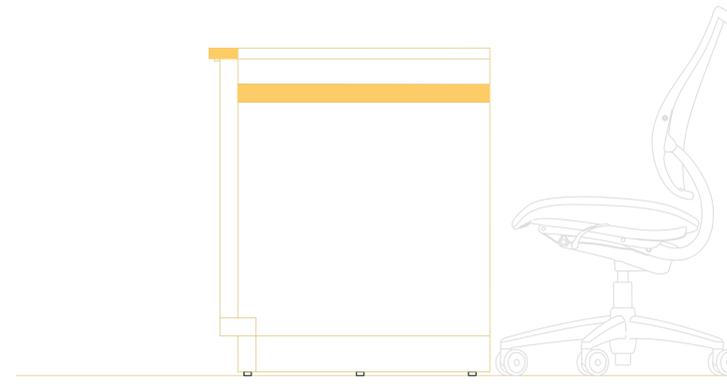

Sección estrado

NOTAS

Toda la madera es de roble brasileño de 1.5" pulgada.

El sistema de ensamble debe ser encolado y atornillado, no se aceptarán si están ensamblados con clavos.

La madera atornillada debe ser avellanada y cubierta con tarugos de madera de la misma calidad de la madera utilizada para la fabricación.

La madera debe estar en perfectas condiciones, sin ralladuras, manchas, y todo el lote debe presentar el mismo color y textura.

La madera utilizada debe estar seca y sana.

La terminación de la madera debe ser pulido y lijado, con aplicación de base de sealer y acabado con laca semi-mate, según descripción por ítem.

FSR Caja de conexión Symphony (Frame C), con 2 tomacorrientes AC, 1 cargador doble USB.

Cantidad de estrados: 22



MAG. LUIS HENRY MOLINA
MAGISTRADO PRESIDENTE

**DIRECCIÓN DE
INFRAESTRUCTURA FÍSICA**

COLABORADORES

COLABORACIÓN EN DISEÑO ARQUITECTÓNICO,
DIBUJO DE PLANOS Y MODELO TRIDIMENSIONAL

PROYECTO

ESTRADO PARA NUEVO
PALACIO DE JUSTICIA DE
SANTO DOMINGO ESTE

CONTENIDO

DETALLES DE ESTRADOS

EDICIÓN: **ARQ. JOSE GORIS**

FECHA DE ACTUALIZACIÓN: **20/09/2024**


FECHA	ESCALA
04/01/2023	1:10

Núm. de carpeta digital
UDO-ARQ-PLA-062

PLANO Núm. A102

HOJA Núm.	DE
02	07


DISEÑO MESAS DE ABOGADOS

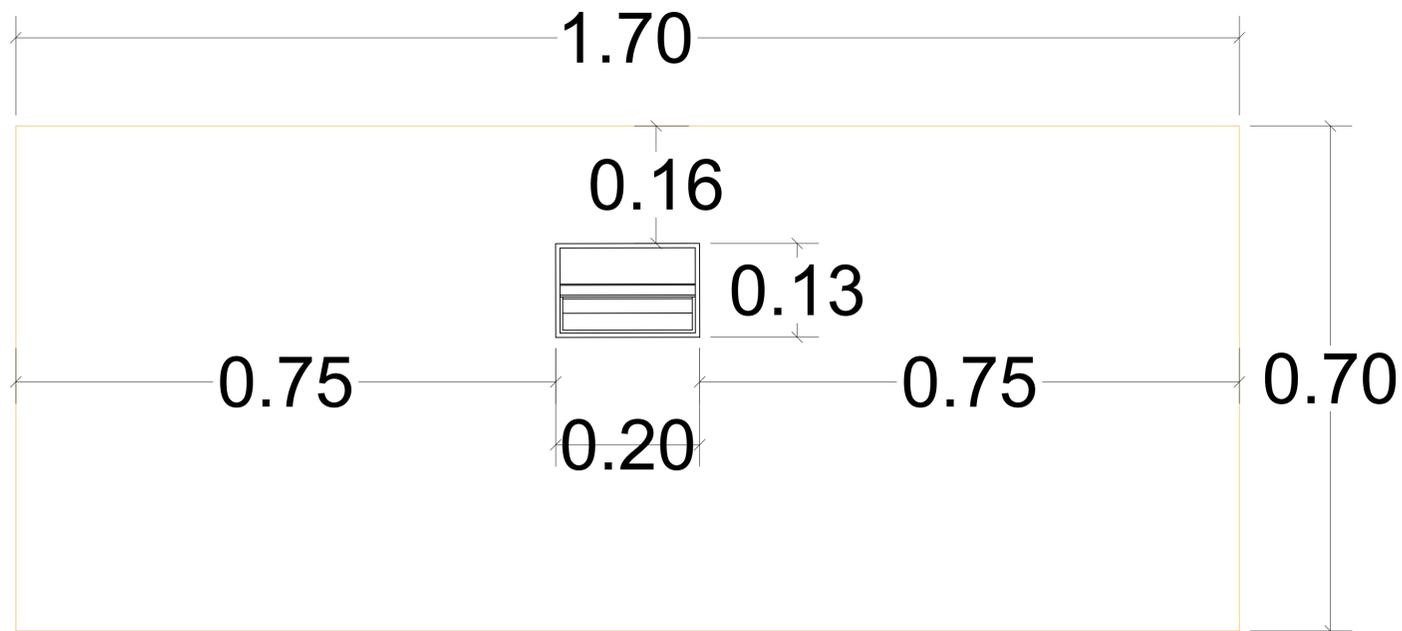

Planta mesa de abogados



Elevación mesa abogados

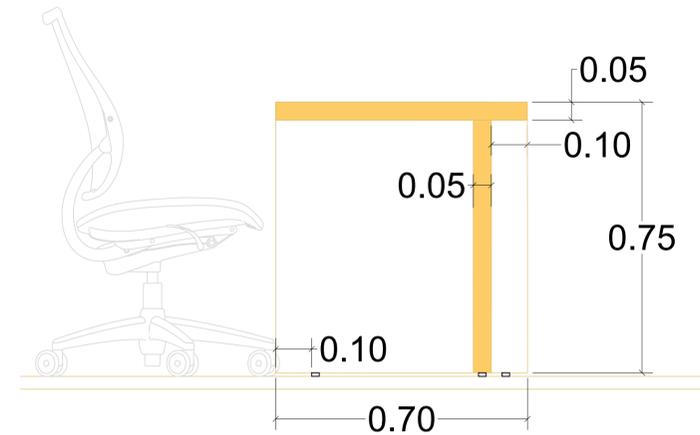

Sección mesa de abogados

NOTAS

Toda la madera es de roble brasileño de 1.5" pulgada.

El sistema de ensamble debe ser encolado y atornillado, no se aceptarán si están ensamblados con clavos.

La madera atornillada debe ser avellanada y cubierta con tarugos de madera de la misma calidad de la madera utilizada para la fabricación.

La madera debe estar en perfectas condiciones, sin ralladuras, manchas, y todo el lote debe presentar el mismo color y textura.

La madera utilizada debe estar seca y sana.

La terminación de la madera debe ser pulido y lijado, con aplicación de base de sealer y acabado con laca semi-mate, según descripción por ítem.

FSR Caja de conexión Symphony (Frame C), con 2 tomacorrientes AC, 1 cargador doble USB.



MAG. LUIS HENRY MOLINA
MAGISTRADO PRESIDENTE

DIRECCIÓN DE
INFRAESTRUCTURA FÍSICA

COLABORADORES

COLABORACIÓN EN DISEÑO ARQUITECTÓNICO,
DIBUJO DE PLANOS Y MODELO TRIDIMENSIONAL

PROYECTO

ESTRADO PARA NUEVO
PALACIO DE JUSTICIA DE
SANTO DOMINGO ESTE

CONTENIDO

DETALLE DE MESAS DE ABOGADOS

EDICIÓN: **ARQ. JOSE GORIS**

FECHA DE ACTUALIZACIÓN: **20/09/2024**

FECHA	ESCALA
04/01/2023	1:5





Núm. de carpeta digital
UDO-ARQ-PLA-062

PLANO Núm. A103

HOJA Núm.	DE
03	07

Cantidad de mesas de abogados: 44

DISEÑO MESAS DE SECRETARIA

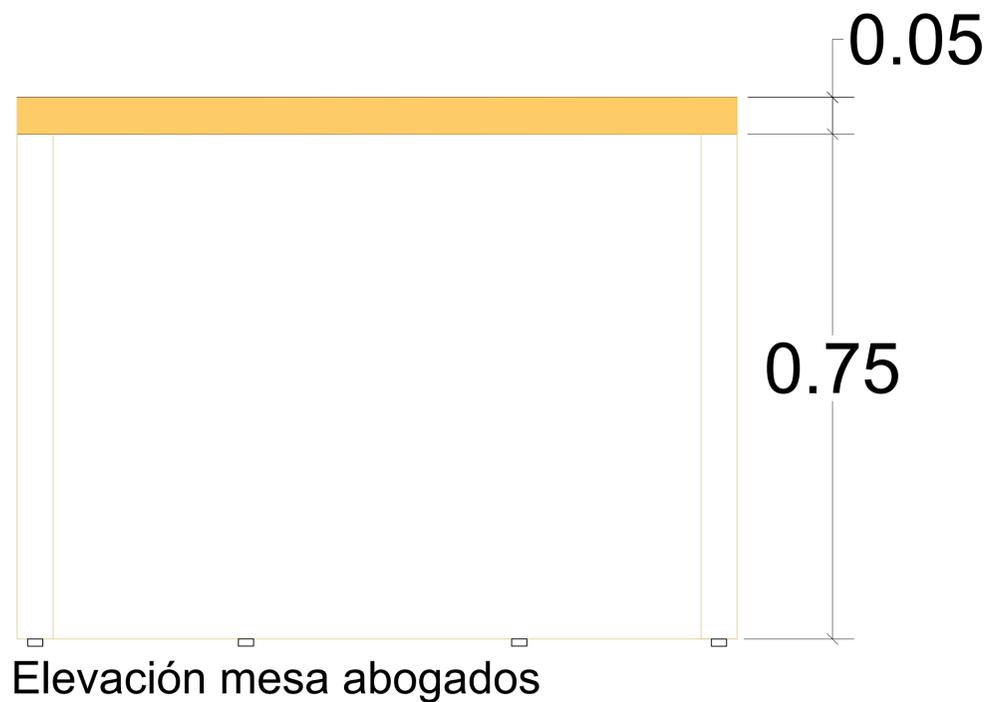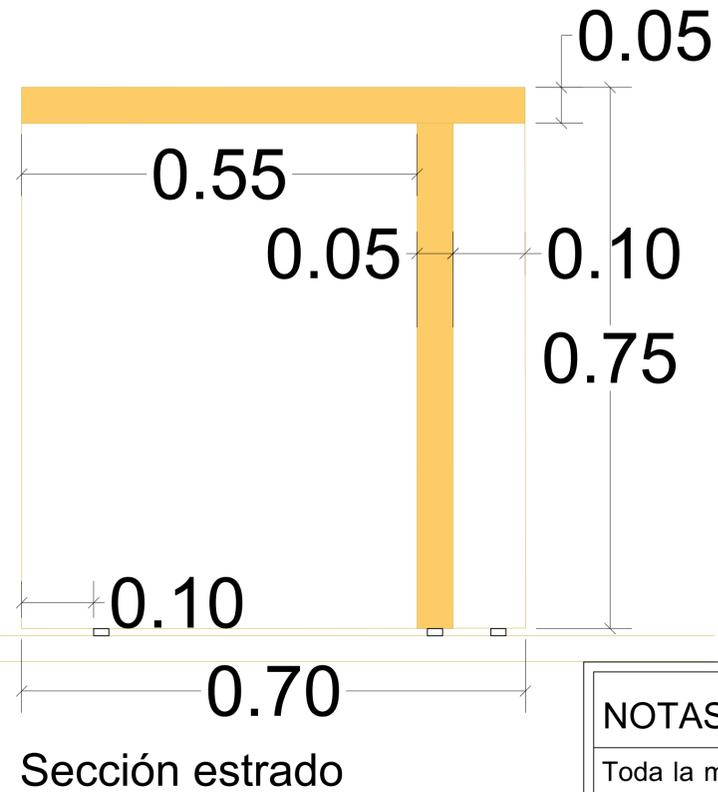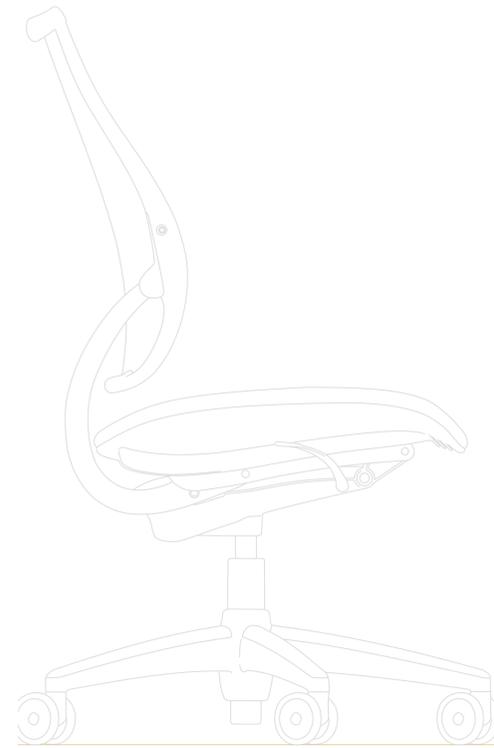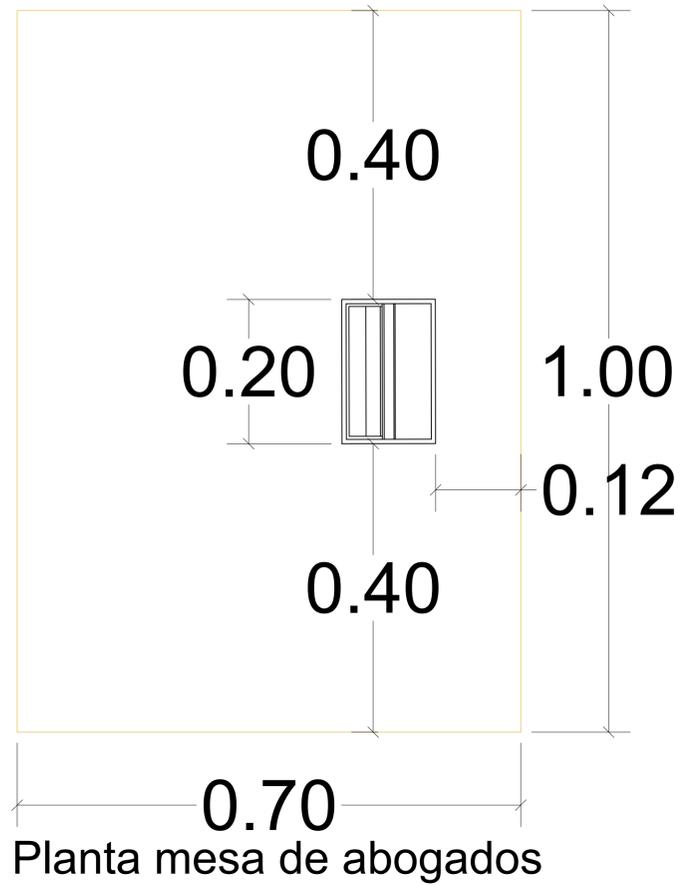

NOTAS

Toda la madera es de roble brasileño de 1.5" pulgada.

El sistema de ensamble debe ser encolado y atornillado, no se aceptarán si están ensamblados con clavos.

La madera atornillada debe ser avellanada y cubierta con tarugos de madera de la misma calidad de la madera utilizada para la fabricación.

La madera debe estar en perfectas condiciones, sin ralladuras, manchas, y todo el lote debe presentar el mismo color y textura.

La madera utilizada debe estar seca y sana.

La terminación de la madera debe ser pulido y lijado, con aplicación de base de sealer y acabado con laca semi-mate, según descripción por ítem.

FSR Caja de conexión Symphony (Frame C), con 2 tomacorrientes AC, 1 cargador doble USB.

Cantidad de mesas de secretarias: 44



MAG. LUIS HENRY MOLINA
MAGISTRADO PRESIDENTE

**DIRECCIÓN DE
INFRAESTRUCTURA FÍSICA**

COLABORADORES

COLABORACIÓN EN DISEÑO ARQUITECTÓNICO,
DIBUJO DE PLANOS Y MODELO TRIDIMENSIONAL

PROYECTO

ESTRADO PARA NUEVO
PALACIO DE JUSTICIA DE
SANTO DOMINGO ESTE

CONTENIDO

DETALLE DE MESAS DE SECRETARIA

EDICIÓN: **ARQ. JOSE GORIS**

FECHA DE ACTUALIZACIÓN: **20/09/2024**




FECHA	ESCALA
04/01/2023	1:10

Núm. de carpeta digital
UDO-ARQ-PLA-062

PLANO Núm. A104

HOJA Núm.	DE
04	07

ASTA PARA BANDERAS

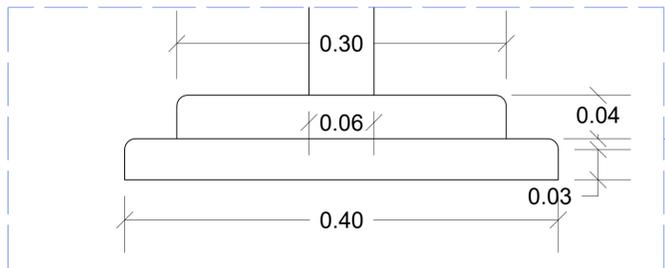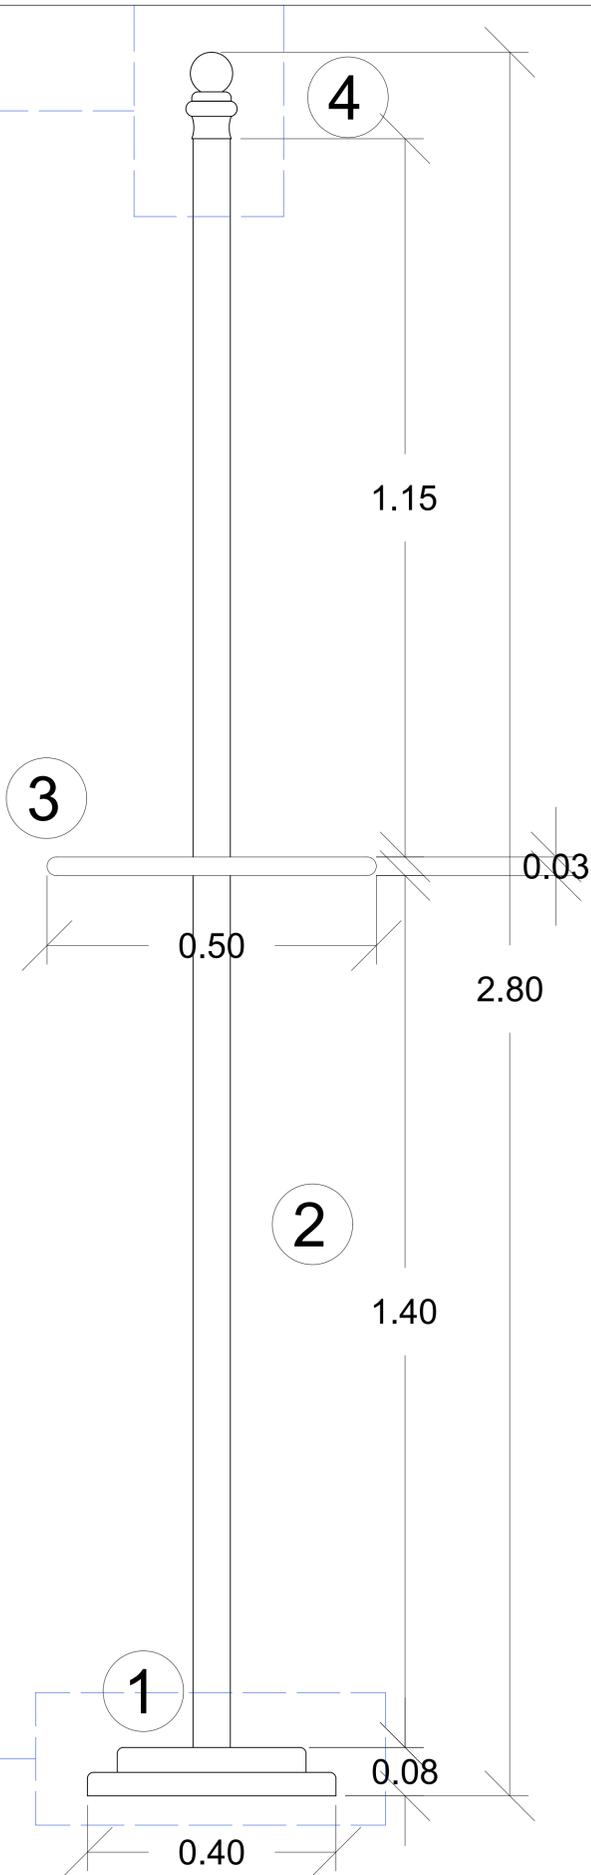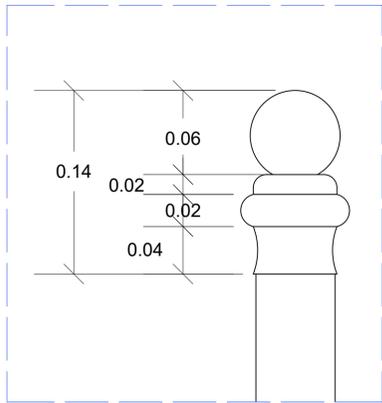

NOTAS

Toda la madera es de pino americano.

El sistema de ensamble debe ser encolado y atornillado, no se aceptarán si están ensamblados con clavos.

La madera atornillada debe ser avellanada y cubierta con tarugos de madera de la misma calidad de la madera utilizada para la fabricación.

La madera debe estar en perfectas condiciones, sin ralladuras, manchas, y todo el lote debe presentar el mismo color y textura.

La madera utilizada debe estar seca y sana.

La terminación de la madera debe ser pulido y lijado, con aplicación de base de sealer y acabado con laca semi-mate, según descripción por ítem.

LEYENDA

- 1 Base del asta de bandera, circunferencia = 0.40mt
- 2 Cuerpo del asta de bandera, longitud = 2.80mt, circunferencia = 2.5"
- 3 Gancho para bandera de 0.50mt X 0.03mt
- 4 Pico o punta del asta

Cantidad de astas de banderas: 50



MAG. LUIS HENRY MOLINA
MAGISTRADO PRESIDENTE

DIRECCIÓN DE INFRAESTRUCTURA FÍSICA

COLABORADORES

ARQ. JOSE GORIS
COLABORACIÓN EN DISEÑO ARQUITECTÓNICO,
DIBUJO DE PLANOS Y MODELO TRIDIMENSIONAL

PROYECTO

DETALLES DE ASTA PARA BANDERA

CONTENIDO
ASTA PARA BANDERA

EDICIÓN: ARQ. JOSÉ GORIS

FECHA DE ACTUALIZACIÓN: 20/09/2024


FECHA 24/11/2022	ESCALA 1:5
----------------------------	----------------------

Núm. de carpeta digital
UDO-ARQ-PLA-062

PLANO Núm. A105

HOJA Núm.	DE
05	06

PORTA TOGAS

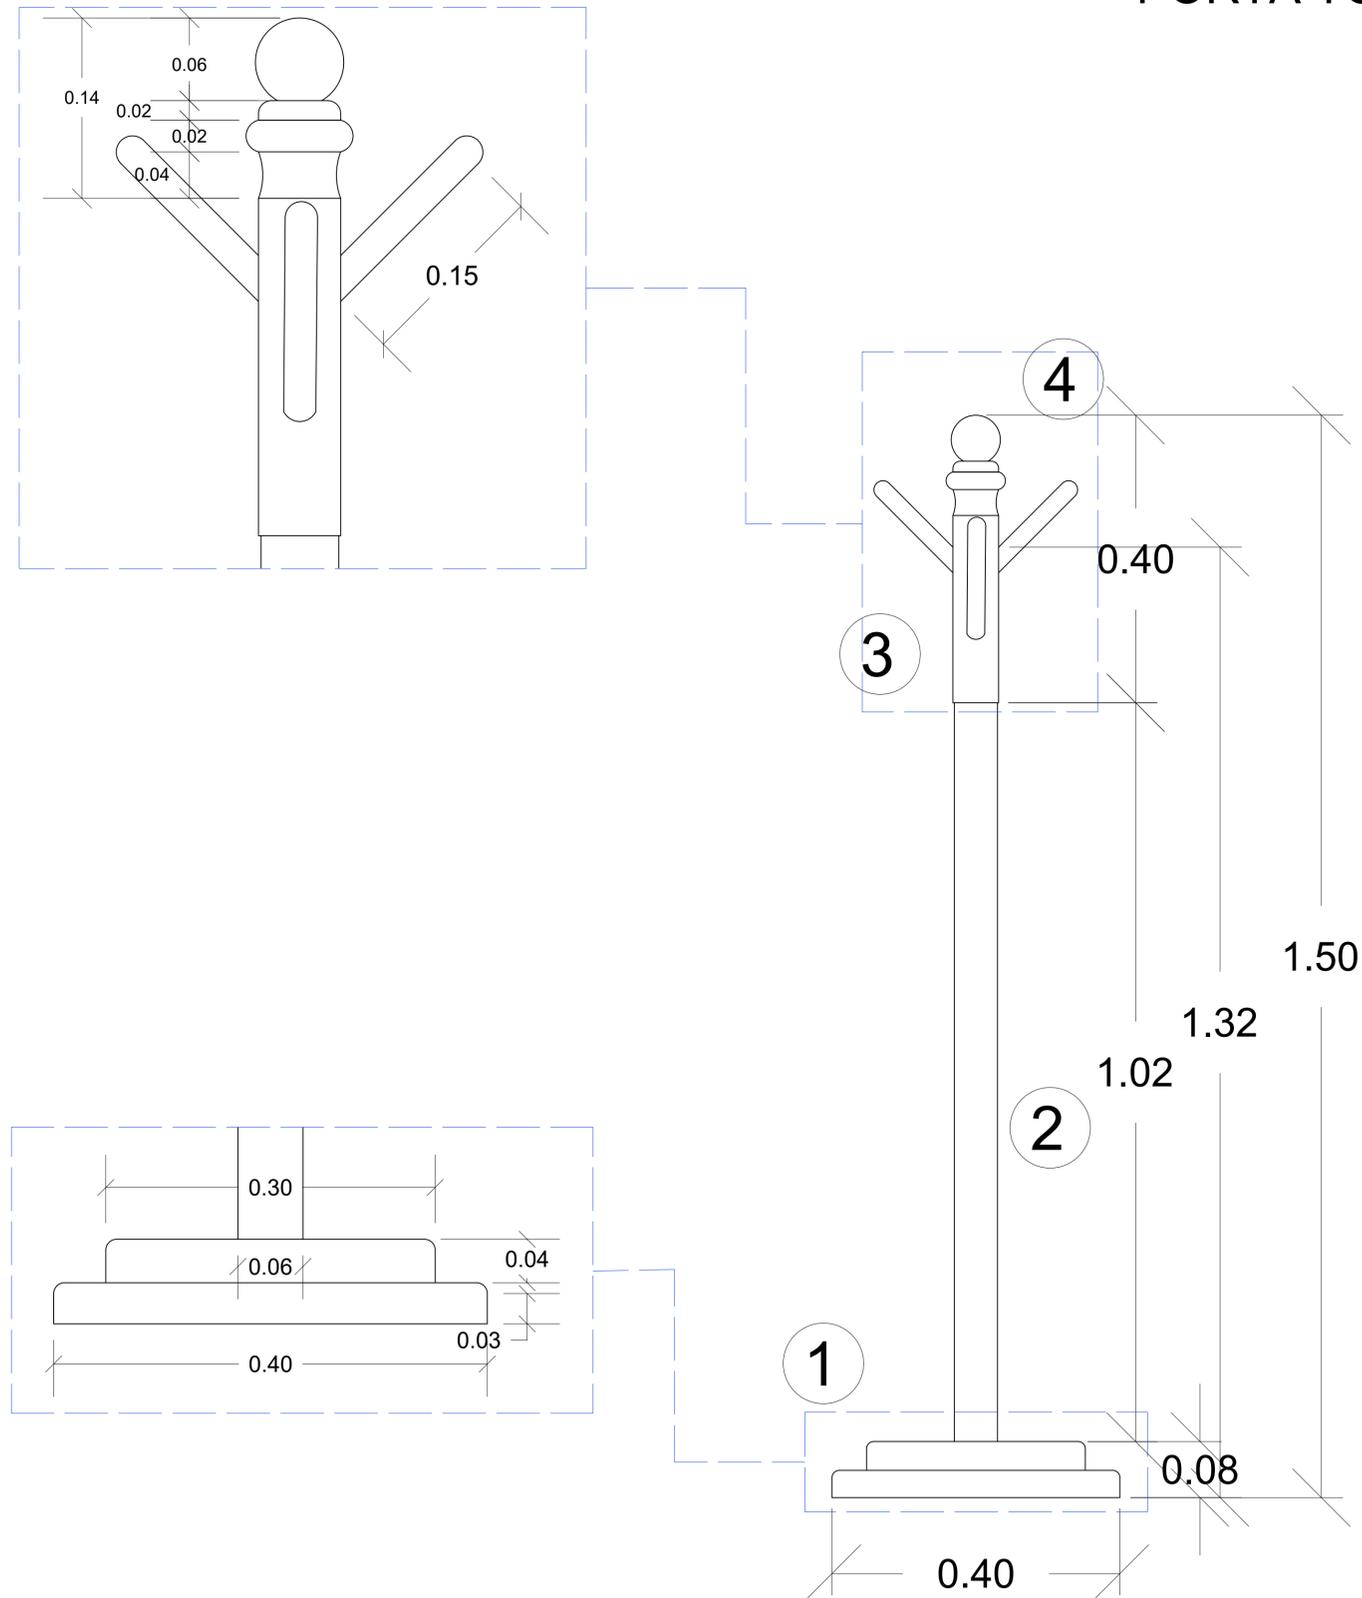

NOTAS

Toda la madera es de pino americano.

El sistema de ensamble debe ser encolado y atornillado, no se aceptarán si están ensamblados con clavos.

La madera atornillada debe ser avellanada y cubierta con tarugos de madera de la misma calidad de la madera utilizada para la fabricación.

La madera debe estar en perfectas condiciones, sin ralladuras, manchas, y todo el lote debe presentar el mismo color y textura.

La madera utilizada debe estar seca y sana.

La terminación de la madera debe ser pulido y lijado, con aplicación de base de sealer y acabado con laca semi-mate, según descripción por ítem.

LEYENDA

- | | |
|---|---|
| 1 | Base del porta toga, circunferencia = 0.40mt |
| 2 | Cuerpo del porta toga, longitud = 1.50mt, circunferencia = 2.5" |
| 3 | Gancho para colgar togas 0.15mt X 0.03mt |
| 4 | Pico o punta |

Cantidad de porta togas: 60



MAG. LUIS HENRY MOLINA
MAGISTRADO PRESIDENTE

**DIRECCIÓN DE
INFRAESTRUCTURA FÍSICA**

COLABORADORES

ARQ. JOSE GORIS
COLABORACIÓN EN DISEÑO ARQUITECTÓNICO,
DIBUJO DE PLANOS Y MODELO TRIDIMENSIONAL

PROYECTO

DETALLES DE ASTA PARA
BANDERA

CONTENIDO

Porta toga

EDICIÓN: ARQ. JOSÉ GORIS

FECHA DE ACTUALIZACIÓN: 20/09/2024


FECHA	ESCALA
24/11/2022	1:05

Núm. de carpeta digital
UDO-ARQ-PLA-062


PLANO Núm. A106

HOJA Núm.	DE
06	07


PORTA TRAJES

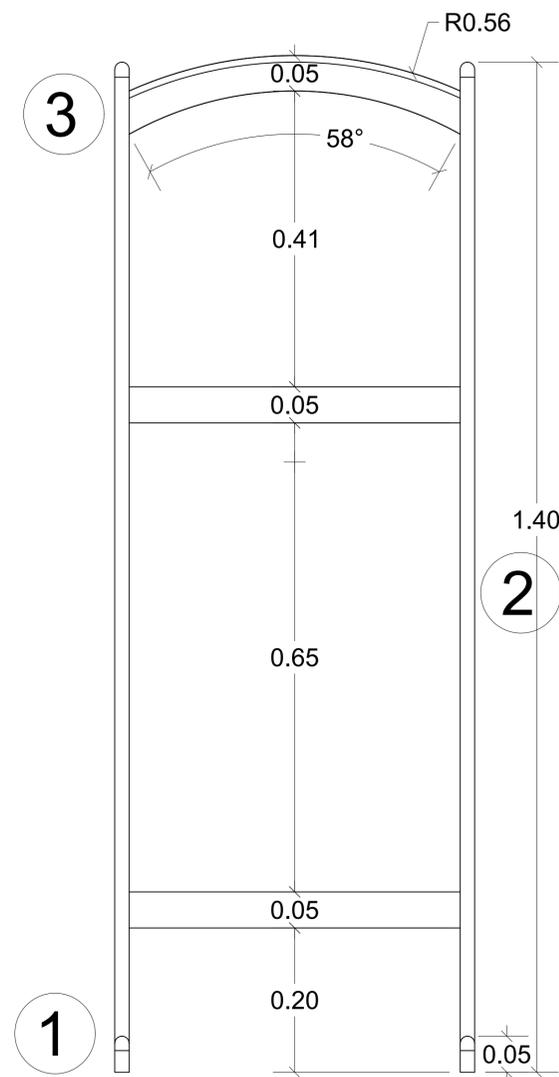


Elevación Frontal

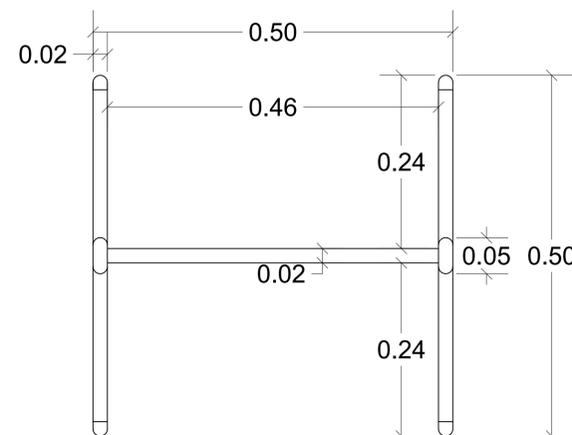

Planta

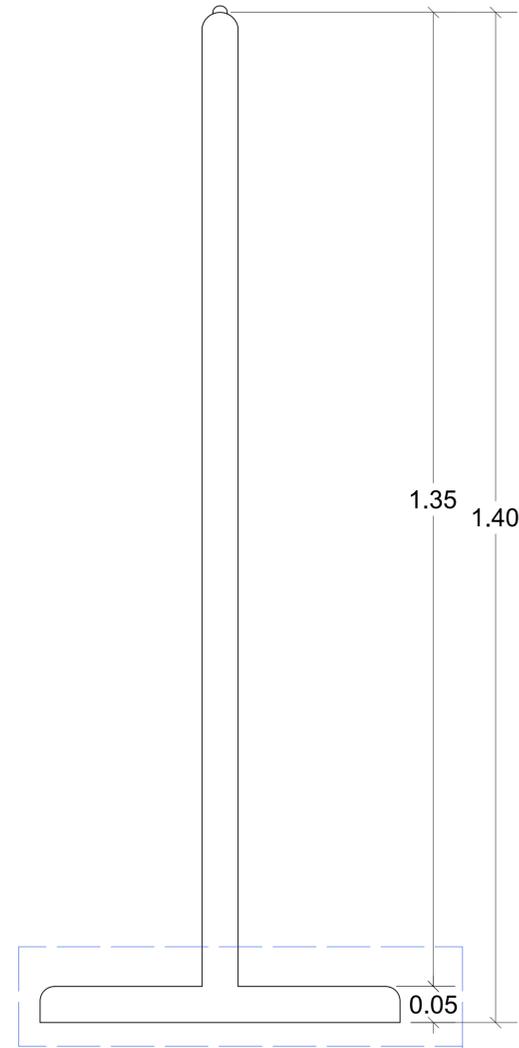

Elevación Lateral

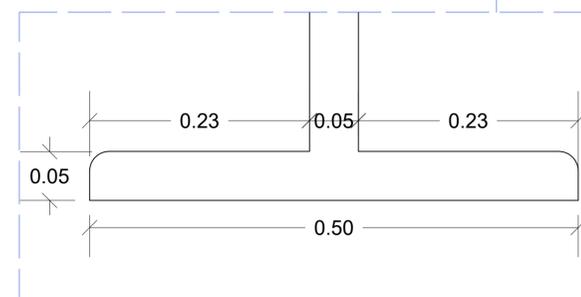

NOTAS

Toda la madera es de pino americano.

El sistema de ensamble debe ser encolado y atornillado, no se aceptarán si están ensamblados con clavos.

La madera atornillada debe ser avellanada y cubierta con tarugos de madera de la misma calidad de la madera utilizada para la fabricación.

La madera debe estar en perfectas condiciones, sin ralladuras, manchas, y todo el lote debe presentar el mismo color y textura.

La madera utilizada debe estar seca y sana.

La terminación de la madera debe ser pulido y lijado, con aplicación de base de sealer y acabado con laca semi-mate, según descripción por ítem.

LEYENDA

1	Base del porta traje, barras de madera de 1" x 2" de 0.50mt de longitud
2	Cuerpo del porta traje, longitud = 1.40mt, barras de madera de 1" x 2".
3	Gancho para colgar 0.50mt X 0.05mt

Cantidad Porta Trajes: 60



MAG. LUIS HENRY MOLINA
MAGISTRADO PRESIDENTE

DIRECCIÓN DE
INFRAESTRUCTURA FÍSICA

COLABORADORES

ARQ. JOSE GORIS
COLABORACIÓN EN DISEÑO ARQUITECTÓNICO,
DIBUJO DE PLANOS Y MODELO TRIDIMENSIONAL

PROYECTO

DETALLES DE ASTA PARA
BANDERA

CONTENIDO
PORTA TRAJE

EDICIÓN: ARQ. JOSÉ GORIS

FECHA DE ACTUALIZACIÓN: 20/09/2024

FECHA 24/11/2022	ESCALA 1:05
----------------------------	-----------------------

Núm. de carpeta digital
UDO-ARQ-PLA-062

PLANO Núm. A107

HOJA Núm. 07	DE 07
-------------------------------	------------------------