



**REPÚBLICA DOMINICANA**  
**CONSEJO DEL PODER JUDICIAL**

**DIRECCIÓN GENERAL DE LA**  
**ADMINISTRACIÓN Y CARRERA JUDICIAL**  
**DIRECCIÓN DE INFRAESTRUCTURA FÍSICA**

**MAGISTRADO PRESIDENTE**

**ENCARGADOS**

**COLABORADORES**

**PROYECTO**

**PALACIO DE JUSTICIA**  
**HATO MAYOR**

**UBICACIÓN**

**CONTENIDO**  
**PLANTA ARQUITECTONICA**  
**1ER NIVEL**

**ESTADO DEL PLANO**

**UBICACION ARCHIVO DIGITAL**

**EDICION**

**FECHA DE ACTUALIZACION** **JULIO 2022**

**FECHA**  
29/04/2021

**ESCALA**  
1:50

**CAD No.**


**PLANO No. A101**

**HOJA No.**

**01**

**DE**

**05**

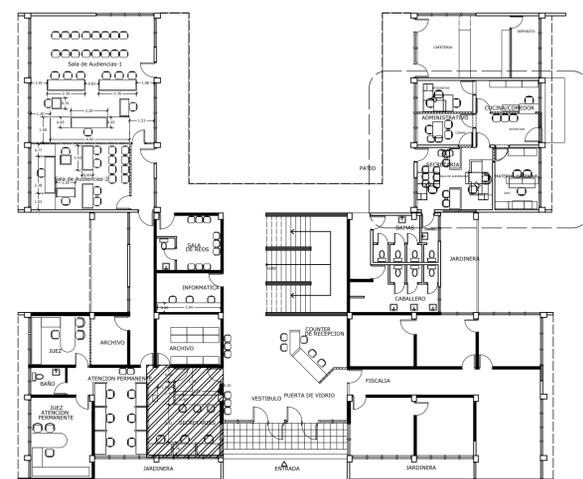


**AREA PROPUESTA**  
**TRIBUNAL TNNA**

LEYENDA ARQUITECTONICA	
	MUROS, COLUMNAS, VENTANAS EXISTENTES
	EDIFICIOS EXTERIORES EXISTENTES
	ESPACIOS OCUPADOS POR EL MINISTERIO PUBLICO
	ESPACIOS OCUPADOS POR LA DEFENSA PUBLICA
	MUROS EN SHEETROCK
	ELEMENTOS EN DEMOLICION O DESMONTE
	PROYECCIONES
	NPT
	NUMERACION VENTANA
	NUMERACION PUERTA

TERMINACIONES	
1	MUROS EXISTENTES A DEMOLER/DESMONTAR PARA COLOCAR PUERTA 0.90MT
2	MURO EN SHEETROCK 2 CARAS. ESTRUCTURA DE 3 1/2 GALVANIZADA. HASTA LA ALTURA DEL PLAFON= 2.88MT.
3	COMPLETAR HUECO DE VENTANA PARA COLOCAR PUERTA DE 1.00MT
4	COMPLETAR HUECO DE VENTANA CON SHEETROCK
5	AGREGAR ACERA DE 1.20X4.0M EN HORMIGÓN RALLADO
6	COUNTER EN SHEETROCK
7	TAPAR HUECO DE PUERTA CON SHEETROCK


TABLA DE PUERTAS								
PUERTA NO.	UBICACION	CANT.	ANCHO HUECO		MATERIAL	CERRADURA	BISAGRAS	OBSERVACIONES
			ANCHO	ALTURA				
01	PUERTAS EXISTENTES	2	0.90	2.10	MADERA	----	----	DESMONTAR/MOVER
02	PUERTAS EXISTENTES	1	0.90	2.10	MADERA	----	----	SE MANTIENE
03	PUERTAS EXISTENTES	2	0.80	2.10	MADERA	----	----	SE MANTIENE
04	PUERTAS NUEVAS	4	0.90	2.10	MADERA	----	----	SE REUTILIZARA LAS PUERTAS QUE SE PUEDAN REPARAR
05	PUERTAS NUEVAS	1	1.00	2.10	CRISTAL Y ALUMINIO	----	----	

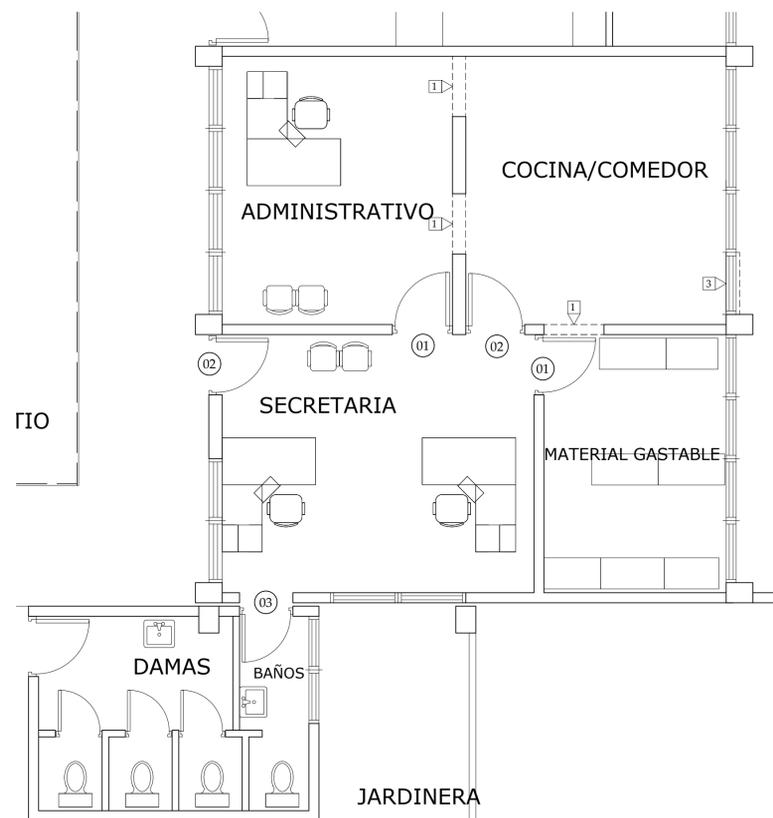

**PLANTA EXISTENTE**

ESCALA: 1:50

1  
A101

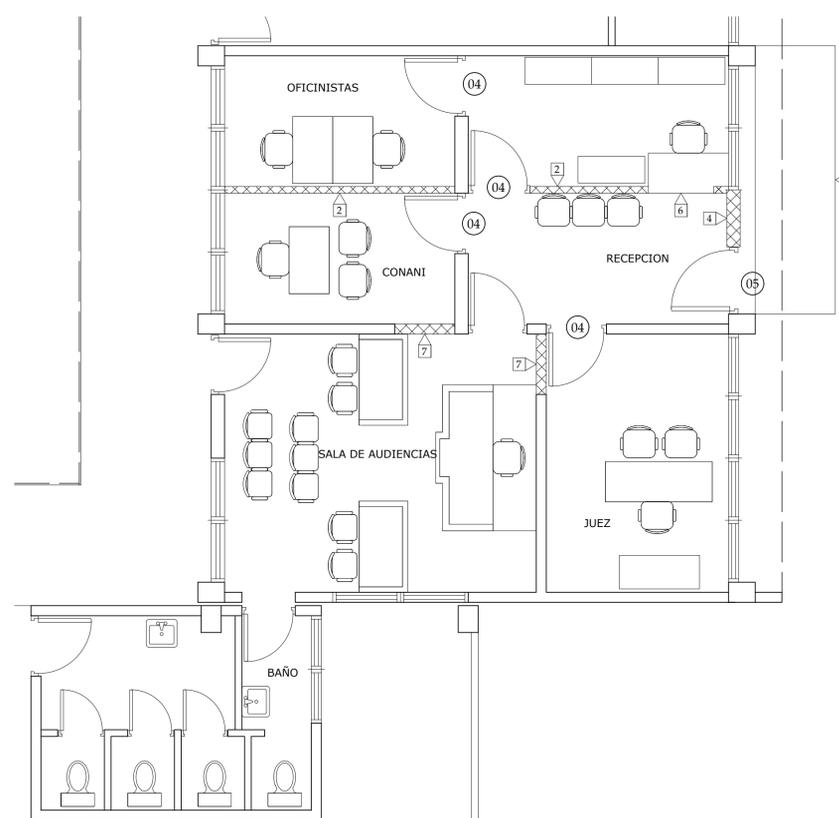

**PLANTA PROPUESTA TRIBUNAL TNNA**

ESCALA: 1:50

2  
A101



**REPÚBLICA DOMINICANA  
CONSEJO DEL PODER JUDICIAL**

**DIRECCIÓN GENERAL DE LA  
ADMINISTRACIÓN Y CARRERA JUDICIAL  
DIRECCIÓN DE INFRAESTRUCTURA FÍSICA**

**MAGISTRADO PRESIDENTE**

**ENCARGADOS**

**COLABORADORES**

**PROYECTO**

**PALACIO DE JUSTICIA  
HATO MAYOR**

**UBICACIÓN**

**CONTENIDO  
PLANTA DIMENSIONADA 1ER  
NIVEL**

**ESTADO DEL PLANO**

**UBICACION ARCHIVO DIGITAL**

**EDICION**

**FECHA DE ACTUALIZACION JULIO 2022**

**FECHA  
29/04/2021**

**ESCALA  
1:50**

**CAD No.**


**PLANO No. A102**

**HOJA No.**

**02**

**DE**

**05**

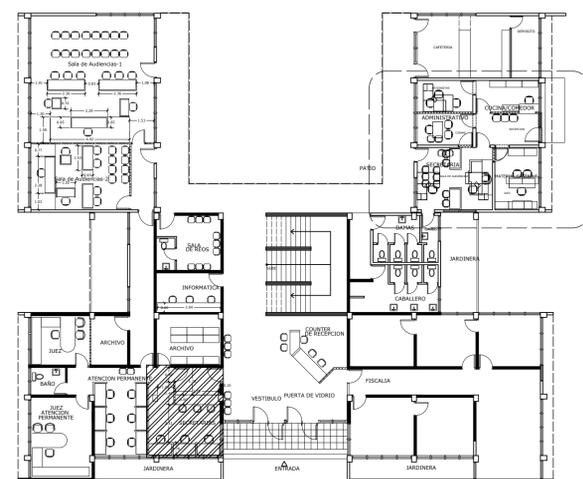


**AREA PROPUESTA  
TRIBUNAL TNA**

LEYENDA ARQUITECTONICA	
	MUROS, COLUMNAS, VENTANAS EXISTENTES
	EDIFICIOS EXTERIORES EXISTENTES
	ESPACIOS OCUPADOS POR EL MINISTERIO PUBLICO
	ESPACIOS OCUPADOS POR LA DEFENSA PUBLICA
	MUROS EN SHEETROCK
	ELEMENTOS EN DEMOLICION O DESMONTAJE
	PROYECCIONES
	NIVEL PISO TERMINADO
	NUMERACION VENTANA
	NUMERACION PUERTA

TERMINACIONES	
1	MUROS EXISTENTES A DEMOLER/DESMONTAR PARA COLOCAR PUERTA 0.90MT
2	MURO EN SHEETROCK 2 CARAS. ESTRUCTURA DE 3 1/2" GALVANIZADA. HASTA LA ALTURA DEL PLAFON= 2.88MT.
3	COMPLETAR HUECO DE VENTANA PARA COLOCAR PUERTA DE 1.00MT
4	COMPLETAR HUECO DE VENTANA CON SHEETROCK
5	AGREGAR ACERA DE 1.20X4.00M EN HORMIGÓN RALLADO
6	COUNTER EN SHEETROCK
7	TAPAR HUECO DE PUERTA CON SHEETROCK

TABLA DE PUERTAS								
PUERTA NO.	UBICACION	CANT.	ANCHO HUECO ANCHO	ALTEURA	MATERIAL	CERRADURA	BISAGRAS	OBSERVACIONES
01	PUERTAS EXISTENTES	2	0.90	2.10	MADERA	----	----	DESMONTAR/MOVER
02	PUERTAS EXISTENTES	1	0.90	2.10	MADERA	----	----	SE MANTIENE
03	PUERTAS EXISTENTES	2	0.80	2.10	MADERA	----	----	SE MANTIENE
04	PUERTAS NUEVAS	4	0.90	2.10	MADERA	----	----	SE REUTILIZARA LAS PUERTAS QUE SE PUEDAN REPARAR
05	PUERTAS NUEVAS	1	1.00	2.10	CRISTAL Y ALUMINIO	----	----	

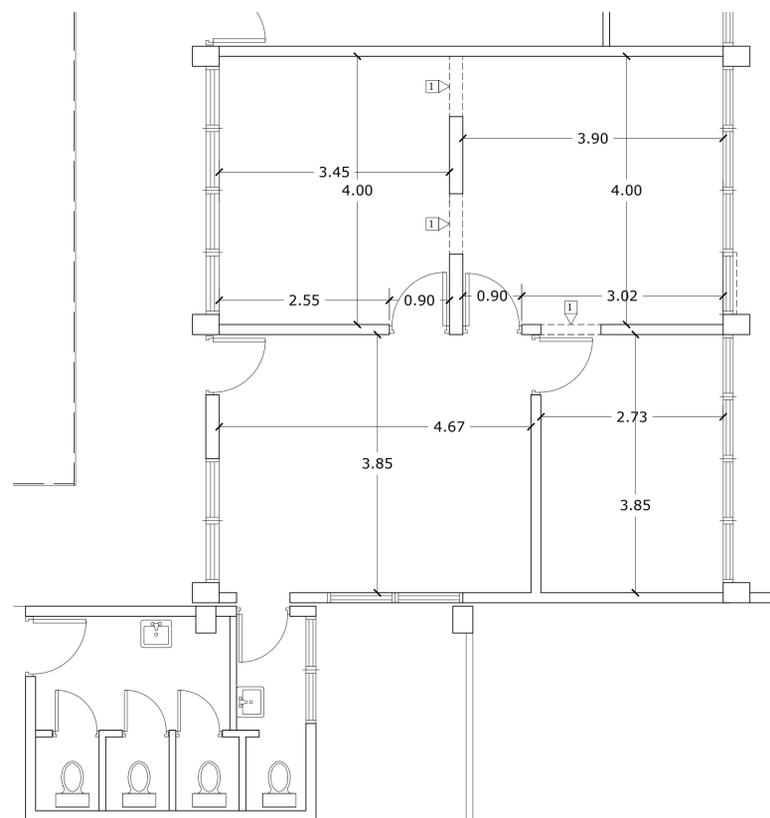


**DIMENSIONES PLANTA EXISTENTE**

ESCALA: 1:50

3

A102

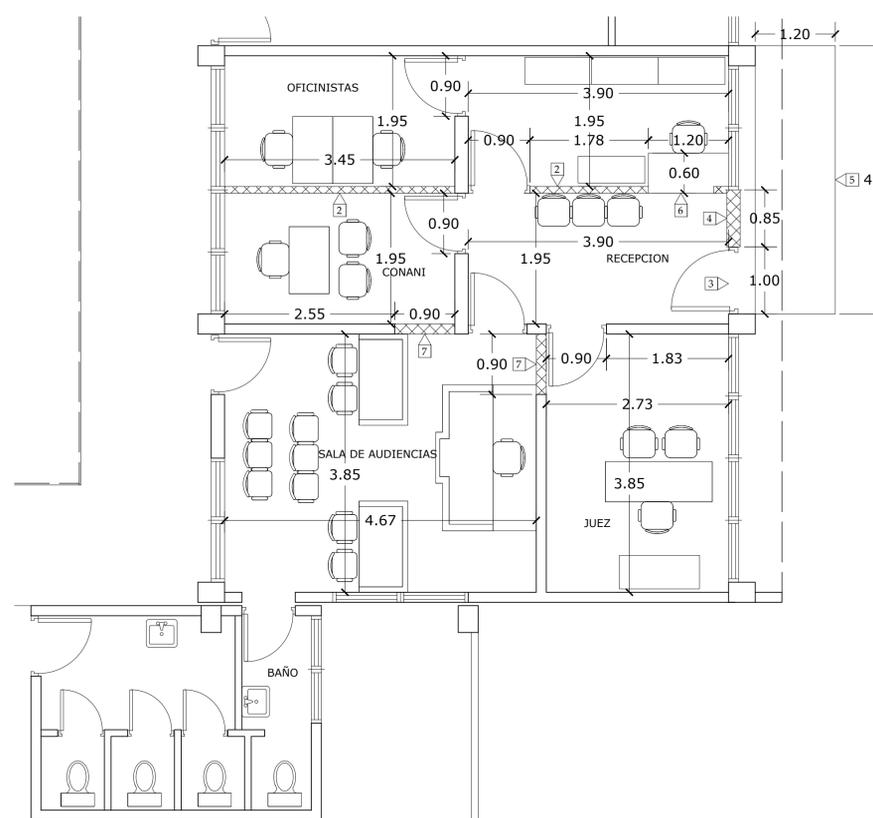

**DIMENSIONES PLANTA PROPUESTA**

ESCALA: 1:50

4

A102



**REPÚBLICA DOMINICANA**  
**CONSEJO DEL PODER JUDICIAL**

**DIRECCIÓN GENERAL DE LA**  
**ADMINISTRACIÓN Y CARRERA JUDICIAL**  
**DIRECCIÓN DE INFRAESTRUCTURA FÍSICA**

**MAGISTRADO PRESIDENTE**

**ENCARGADOS**

**COLABORADORES**

**PROYECTO**

**PALACIO DE JUSTICIA**  
**HATO MAYOR**

**UBICACIÓN**

**CONTENIDO**  
**PLANTA ARQUITECTÓNICA**  
**2DO NIVEL**

**ESTADO DEL PLANO**

**UBICACION ARCHIVO DIGITAL**

**EDICION**

**FECHA DE ACTUALIZACION** **JULIO 2022**

**FECHA**  
29/04/2021

**ESCALA**  
1:50

**CAD No.**

**PLANO No. A103**

**HOJA No.**

**03**

**DE**

**05**


LEYENDA ARQUITECTONICA	
	MUROS, COLUMNAS, VENTANAS EXISTENTES
	EDIFICIOS EXTERIORES EXISTENTES
	ESPACIOS OCUPADOS POR EL MINISTERIO PUBLICO
	ESPACIOS OCUPADOS POR LA DEFENSA PUBLICA
	MUROS EN SHEETROCK
	ELEMENTOS EN DEMOLICION O DESMONTE
	PROYECCIONES
	NPT
	NUMERACION VENTANA
	NUMERACION PUERTA

TERMINACIONES	
1	MUROS EXISTENTES A DEMOLER/DESMONTAR PARA COLOCAR PUERTA 0.90MT
2	MURO EN SHEETROCK 2 CARAS ESTRUCTURA DE 3 1/2 GALVANIZADA, HASTA LA ALTURA DEL PLAFON+2.88MT.
3	COMPLETAR HUECO DE VENTANA PARA COLOCAR PUERTA DE 1.00MT
4	COMPLETAR HUECO DE VENTANA CON SHEETROCK
5	AGREGAR ACERA DE 1.20X4.0M EN HORMIGÓN RALLADO
6	COUNTER EN SHEETROCK
7	TAPAR HUECO DE PUERTA CON SHEETROCK

TABLA DE PUERTAS								
PUERTA NO.	UBICACION	CANT.	ANCHO HUECO ANCHO	ALTURA	MATERIAL	CERRADURA	BISAGRAS	OBSERVACIONES
01	PUERTAS EXISTENTES	1	1.00	2.10	MADERA	----	----	SE MANTIENE
02	PUERTAS EXISTENTES	1	0.80	2.10	MADERA	----	----	SE MANTIENE
03	PUERTAS EXISTENTES	1	0.80	2.10	MADERA	----	----	DESMONTAR O MOVER
04	PUERTAS NUEVAS	1	0.90	2.10	MADERA	----	----	SE REUTILIZARA LAS PUERTAS QUE SE PUEDAN REPARAR
05	PUERTAS NUEVAS	1	0.60	2.10	MADERA	----	----	SE REUTILIZARA LAS PUERTAS QUE SE PUEDAN REPARAR




AREA PROPUESTA  
DEPTO. ADMINISTRATIVO

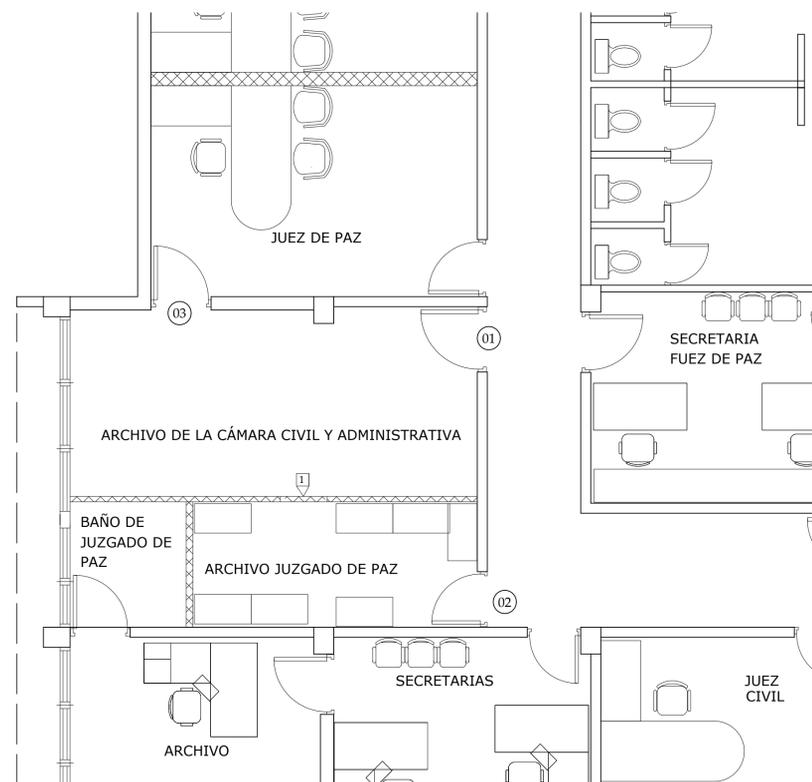

**PLANTA EXISTENTE**

ESCALA: 1:50

5  
A103

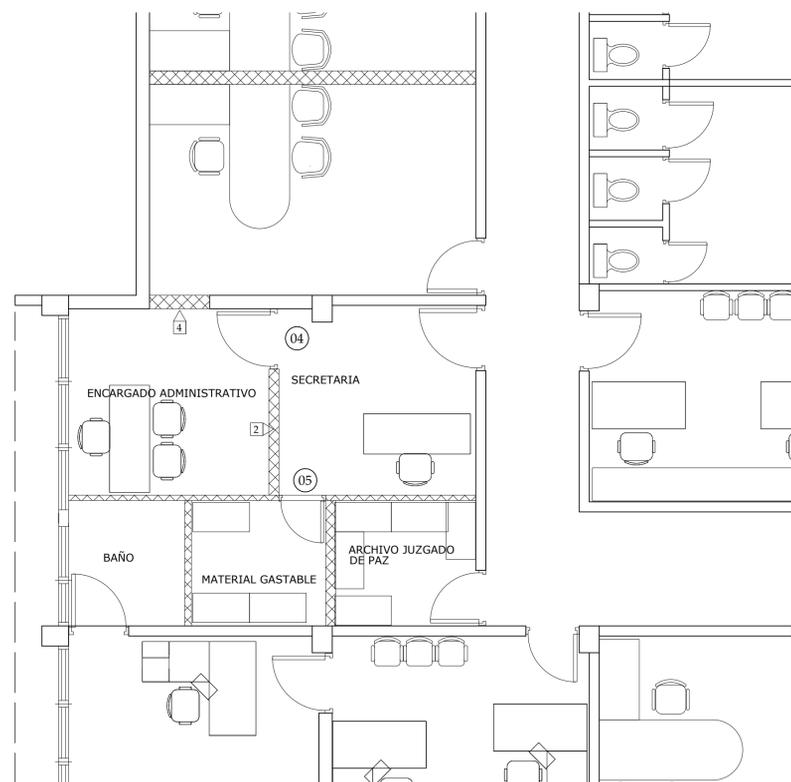

**PLANTA PROPUESTA DEPTO. ADMINISTRATIVO**

ESCALA: 1:50

A103



**REPÚBLICA DOMINICANA  
CONSEJO DEL PODER JUDICIAL**

**DIRECCIÓN GENERAL DE LA  
ADMINISTRACIÓN Y CARRERA JUDICIAL  
DIRECCIÓN DE INFRAESTRUCTURA FÍSICA**

**MAGISTRADO PRESIDENTE**

**ENCARGADOS**

**COLABORADORES**

**PROYECTO**

**PALACIO DE JUSTICIA  
HATO MAYOR**

**UBICACIÓN**

**CONTENIDO  
PLANTA DIMENSIONADA 2DO  
NIVEL**

**ESTADO DEL PLANO**

**UBICACION ARCHIVO DIGITAL**

**EDICION**

**FECHA DE ACTUALIZACION JULIO 2022**

<b>FECHA</b>	<b>ESCALA</b>
29/04/2021	1:50

**CAD No.**



**PLANO No. A104**

<b>HOJA No.</b>	<b>DE</b>
<b>04</b>	<b>05</b>

LEYENDA ARQUITECTONICA	
	MUROS, COLUMNAS, VENTANAS EXISTENTES
	EDIFICIOS EXTERIORES EXISTENTES
	ESPACIOS OCUPADOS POR EL MINISTERIO PUBLICO
	ESPACIOS OCUPADOS POR LA DEFENSA PUBLICA
	MUROS EN SHEETROCK
	ELEMENTOS EN DEMOLICION O DESMONTE
	PROYECCIONES
	NIVEL PISO TERMINADO
	NUMERACION VENTANA
	NUMERACION PUERTA


TERMINACIONES	
	MUROS EXISTENTES A DEMOLER/DESMONTAR PARA COLOCAR PUERTA 0.90MT
	MURO EN SHEETROCK 2 CARAS. ESTRUCTURA DE 3 1/2 GALVANIZADA. HASTA LA ALTURA DEL PLAFON.
	COMPLETAR HUECO DE VENTANA PARA COLOCAR PUERTA DE 1.00MT
	COMPLETAR HUECO DE VENTANA CON SHEETROCK
	AGREGAR ACERA DE 1.20X4.0M EN HORMIGÓN RALLADO
	COUNTER EN SHEETROCK

TABLA DE PUERTAS								
PUERTA NO.	UBICACION	CANT.	ANCHO HUECO ANCHO	ALTURA	MATERIAL	CERRADURA	BISAGRAS	OBSERVACIONES
01	PUERTAS EXISTENTES	1	1.00	2.10	MADERA	---	---	SE MANTIENE
02	PUERTAS EXISTENTES	1	0.80	2.10	MADERA	---	---	SE MANTIENE
03	PUERTAS EXISTENTES	1	0.80	2.10	MADERA	---	---	DESMONTAR O MOVER
04	PUERTAS NUEVAS	1	0.90	2.10	MADERA	---	---	SE REUTILIZARA LAS PUERTAS QUE SE PUEDAN REPARAR
05	PUERTAS NUEVAS	1	0.60	2.10	MADERA	---	---	SE REUTILIZARA LAS PUERTAS QUE SE PUEDAN REPARAR

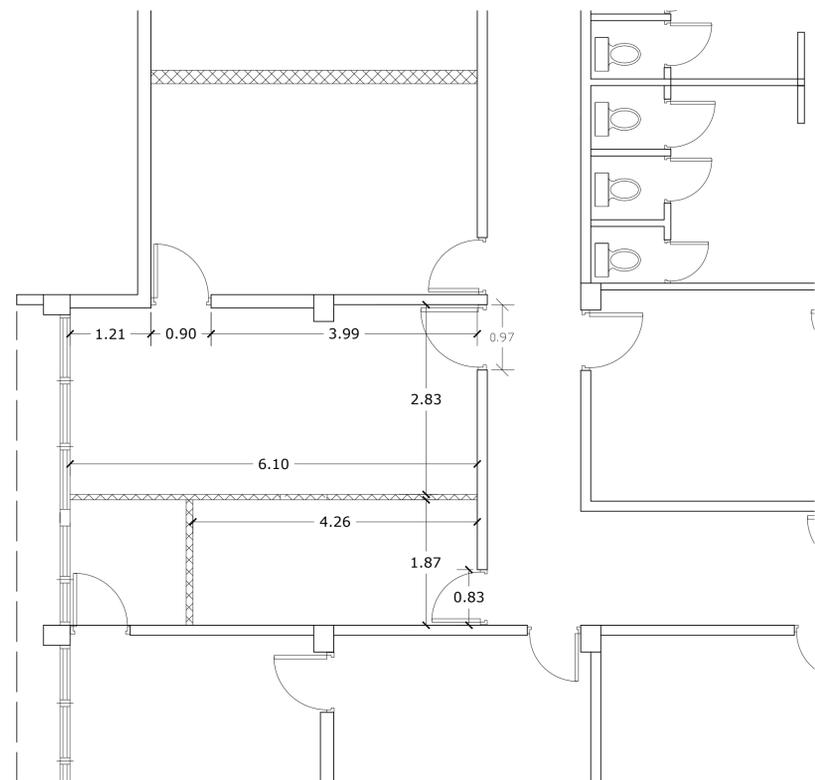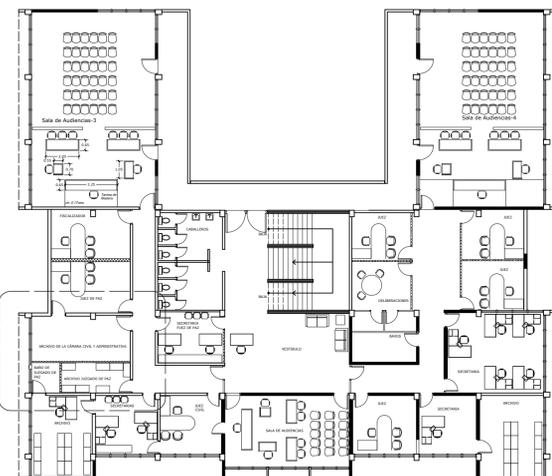

**PLANTA EXISTENTE**  
ESCALA: 1:50

7  
A104

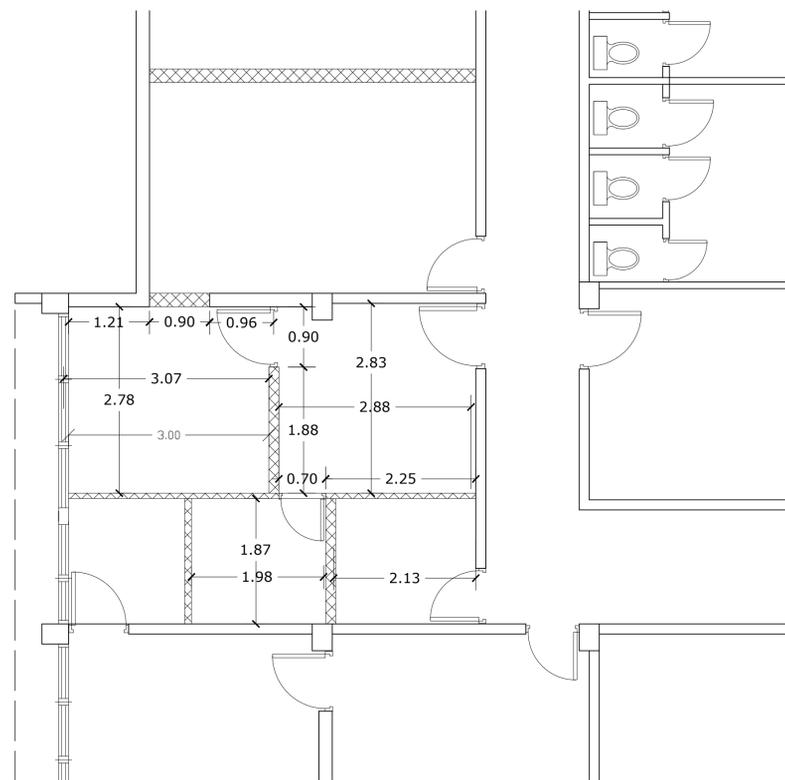

**PLANTA PROPUESTA DEPTO. ADMINISTRATIVO**  
ESCALA: 1:50

A104



REPÚBLICA DOMINICANA  
CONSEJO DEL PODER JUDICIAL

DIRECCIÓN GENERAL DE LA  
ADMINISTRACIÓN Y CARRERA JUDICIAL  
DIRECCIÓN DE INFRAESTRUCTURA FÍSICA

MAGISTRADO PRESIDENTE

ENCARGADOS

COLABORADORES

PROYECTO

PALACIO DE JUSTICIA  
HATO MAYOR

UBICACIÓN

CONTENIDO

PLANTA DETALLE PLAFÓN Y  
ESTRADO

ESTADO DEL PLANO

UBICACION ARCHIVO DIGITAL

EDICION

FECHA DE ACTUALIZACION **JULIO 2022**

**FECHA**  
29/04/2021

**ESCALA**  
1:50

CAD No.


PLANO No. A105

HOJA No.

**05**

DE


**05**

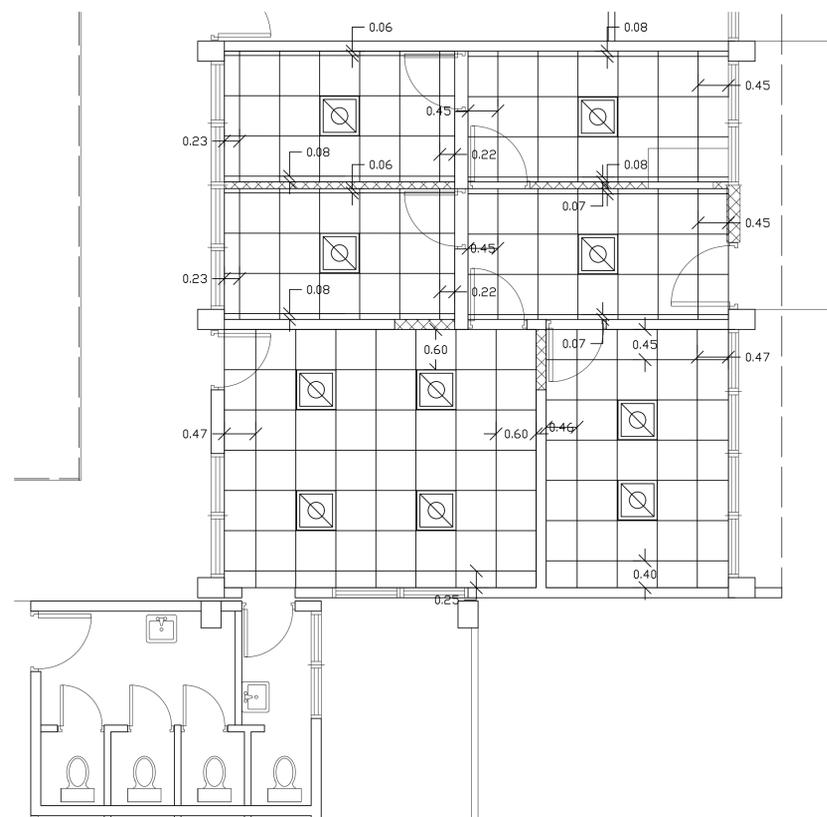

PLANTA PLAFONES TRIBUNAL TNA

ESCALA: 1:50

9  
A105

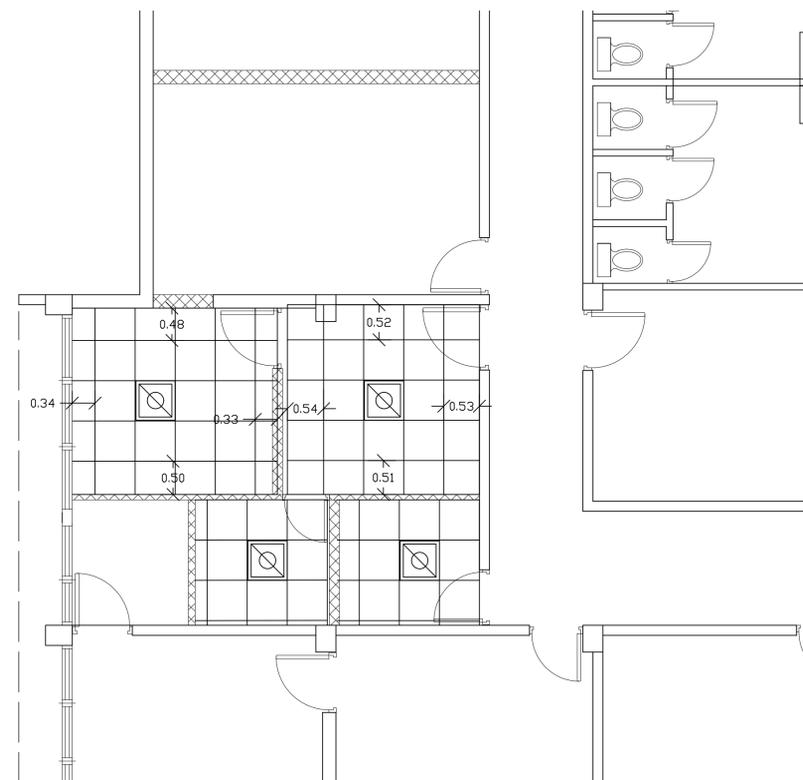


PLANTA PLAFONES DEPTO. ADMINISTRATIVO

ESCALA: 1:50


10  
A105

DETALLE DE ESTRADO  
EN SALA DE AUDIENCIAS


Planta Arquitectonica

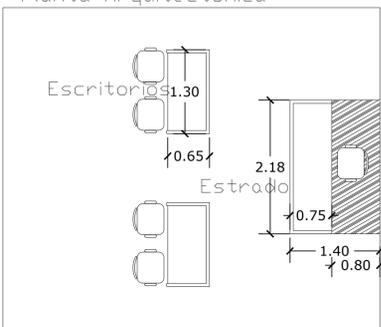

Sección

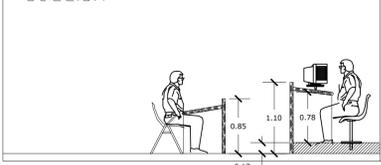

Isonétrica

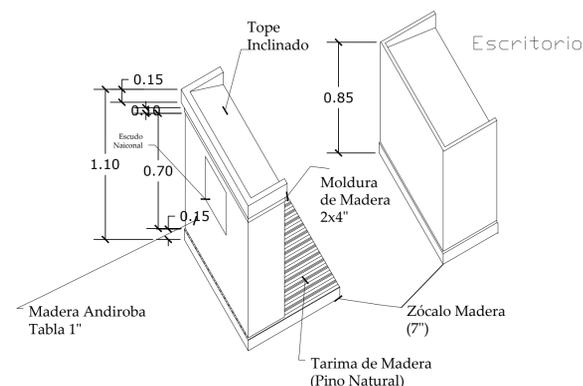

DETALLE DE ESTRADO  
EN SALA DE AUDIENCIAS

LEYENDA DE EQUIPAMIENTO DE  
PLAFONES Y LUMINARIAS

	PLAFOND EN VINIL - YESO CON LAMINA DE PROTECCION LADO SUPERIOR METALIZADO 2'X2'. INCLUYE SISTEMA DE SUSPENSION ESTANDAR. H=2.40 MTS
	PLAFON EN YESO. INCLUYE SISTEMA DE SUSPENSION ESTANDAR. H=3.00 MTS
	LUMINARIA 2'X2' DE SUPERFICIE. 3 TUBOS TIPO T8 LED
	OJO DE BUEY DE 4 PULG EMPOTRABLE CON BOMBILLA DIMEABLE DE LUZ BLANCA DE 15W
	LUMINARIA 2'X2' DE PLAFOND. 3 TUBOS TIPO T8 LED.

TABLA GENERAL DE AREAS DE PLAFON

No. DE CUARTO	NOMBRE DEL CUARTO	GRAFICO	DESCRIPCION	AREA M <sup>2</sup>
	TRIBUNAL NNA		PLAFON EN VINIL - YESO CON LAMINA DE PROTECCION LADO SUPERIOR METALIZADO 2'X2'. INCLUYE SISTEMA DE SUSPENSION ESTANDAR.	60.40
	DEPARTAMENTO ADMINISTRATIVO		PLAFON EN VINIL - YESO CON LAMINA DE PROTECCION LADO SUPERIOR METALIZADO 2'X2'. INCLUYE SISTEMA DE SUSPENSION ESTANDAR.	25.44

DETALLE ESTRADO

ESCALA:

11  
A105