



PROCEDIMIENTO DE COMPARACIÓN DE PRECIOS

ADECUACIÓN DE ESPACIOS PARA EL TRASLADO DE TRIBUNALES Y SALAS DE AUDIENCIAS DEL EDIFICIO DE LAS CORTES DE APELACIÓN AL EDIFICIO SEDE DEL REGISTRO INMOBILIARIO Y LA SUPREMA CORTE DE JUSTICIA

REFERENCIA: CP-CPJ-03-2025

CIRCULAR NÚMERO 02

Fecha: 02 de mayo de 2025

El Poder Judicial de la República Dominicana, en el marco del procedimiento de de comparación de precios para la **adecuación de espacios para el traslado de tribunales y salas de audiencias del edificio de las Cortes de Apelación al edificio Sede del Registro Inmobiliario y la Suprema Corte de Justicia**, referencia: CP-CPJ-03-2025, actuando de conformidad con lo establecido en los numeral 16 de la ficha técnica, tiene a bien responder las preguntas por parte de los oferentes interesados, recibidas de manera oportuna y en tiempo hábil según el plazo establecido en el cronograma de actividades (copiadas textualmente de la manera en que fueron recibidas).

SECCIÓN I- PREGUNTAS DECARTER TÉCNICO

Las preguntas de carácter técnico, respondidas por los peritos se encuentran anexas al presente documento, el cual consta de dos (2) páginas.

Atentamente,

Yerina Reyes Carrazana

Gerente de Compras y Contrataciones

YR/AO/mp



PREGUNTAS Y RESPUESTAS NÚM 2

PROCEDIMIENTO DE COMPARACION DE PRECIOS PARA ADECUACIÓN DE ESPACIOS PARA EL TRASLADO DE TRIBUNALES Y SALAS DE AUDIENCIAS DEL EDIFICIO DE LAS CORTES DE APELACIÓN AL EDIFICIO SEDE DEL REGISTRO INMOBILIARIO Y LA SUPREMA CORTE DE JUSTICIA

Referencia: CP-CPJ-03-2025

SECCIÓN I- PREGUNTAS TECNICAS

PREGUNTA 1: También solicitamos la remisión de los planos para la ducteria de los equipos de climatización a utilizar

RESPUESTA 1:

Incluir el diseño de los ductos en las siguientes partidas. Ver planos anexos donde indica las áreas a climatizar.

ITEM	DESCRIPCIÓN	CANT.	UD
9.01	Construcción e instalación de sistemas de ductos en planchas de poliuretano, incluye rejillas de suministro y retorno en aluminio extruido, acabado final en pintura blanca electrostática de alta resistencia o color aluminio de 4 vías, marco plano, para unidades tipo manejadoras nuevas y existentes 82.0 Tons.	82.00	TON
10.01	Construcción e instalación de sistemas de ductos en planchas de poliuretano, incluye rejillas de suministro y retorno en aluminio extruido, acabado final en pintura blanca electrostática de alta resistencia o color aluminio de 4 vías, marco plano, para unidades tipo manejadoras nuevas y existentes 40 Tons.	40.00	TON
10.02	Construcción e instalación de sistemas de ductos en planchas de poliuretano, incluye rejillas de suministro y retorno en aluminio extruido, acabado final en pintura blanca electrostática de alta resistencia o color aluminio de 4 vías, marco plano, para unidades tipo manejadoras nuevas y existentes para oficinas de jueces y salón de deliberaciones.	5.00	TON



DIRECCIÓN GENERAL DE ADMINISTRACIÓN Y CARRERA JUDICIAL
DIRECCIÓN DE INFRAESTRUCTURA FÍSICA

02 de mayo del 2025

Firmado electrónicamente por:

Ing. Carlos V. Minyety Sánchez
Director de Infraestructura Física

Peritos:

Massiel Estévez
Ingeniero Supervisor

Juan José Mejía
Ingeniero Supervisor

Wilka Quiroz
Coordinadora Unidad de Obras

María Elizabeth Hernández
Coordinadora USM

Jan Carlos Duarte Mosquea
Gerente de Operaciones TIC



MAG. LUIS HENRY MOLINA
MAGISTRADO PRESIDENTE

DIRECCIÓN DE
INFRAESTRUCTURA FÍSICA

COLABORADORES

COLABORACIÓN EN DISEÑO ARQUITECTÓNICO,
DIBUJO DE PLANOS Y MODELO TRIDIMENSIONAL

PROYECTO

READECUACIÓN CORTES
DE APELACIÓN EN EL
REGISTRO INMOBILIARIO

NIVEL 1

CONTENIDO

AREAS A CLIMATIZAR

EDICIÓN:

FECHA DE ACTUALIZACIÓN:


FECHA
02/05/2025

ESCALA
1:100

Núm. de carpeta digital

PLANO Núm. A101

HOJA Núm. DE

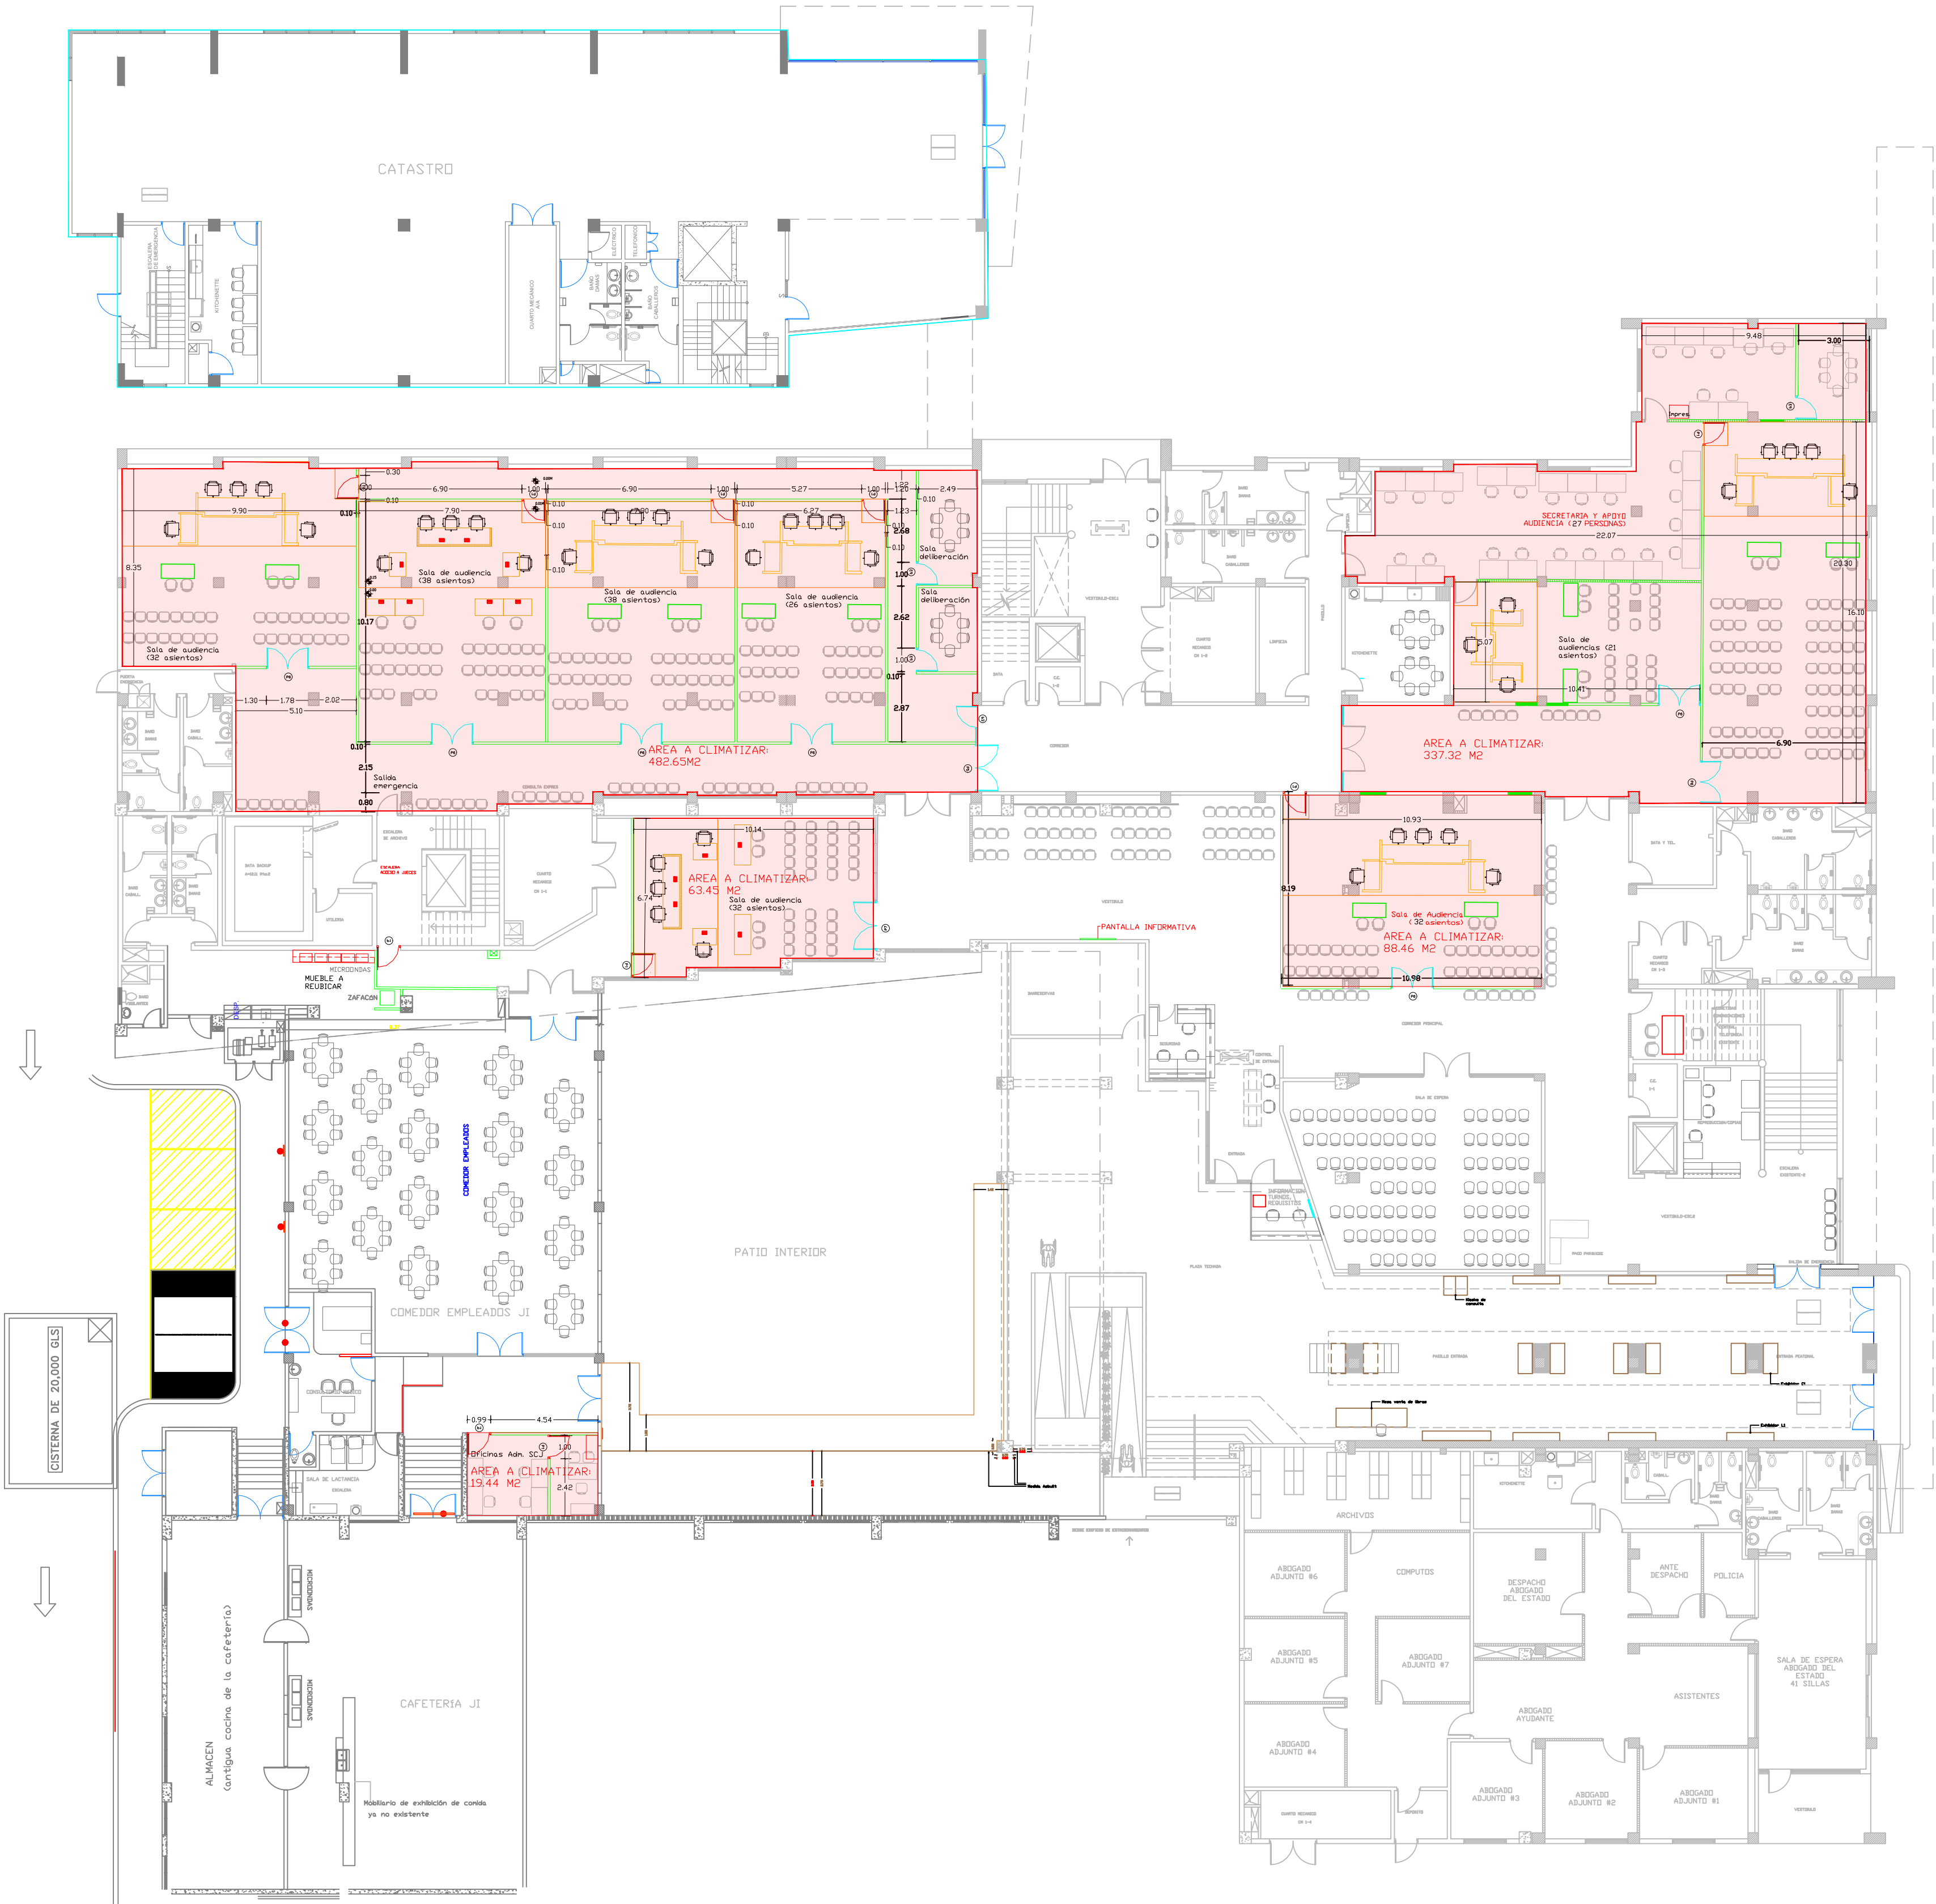

AREA A CLIMATIZAR 991.32 M2

NOTAS: H PISO A PLAFÓN 2.50 M
H PISO A VIGA 3.10 M
H PISO A TECHO 3.80 M



MAG. LUIS HENRY MOLINA
MAGISTRADO PRESIDENTE

DIRECCIÓN DE
INFRAESTRUCTURA FÍSICA

COLABORADORES

COLABORACIÓN EN DISEÑO ARQUITECTÓNICO,
DIBUJO DE PLANOS Y MODELO TRIDIMENSIONAL

PROYECTO

READECUACIÓN CORTES
DE APELACION EN EL
REGISTRO INMOBILIARIO

NIVEL 2

CONTENIDO

AREAS A CLIMATIZAR


EDICIÓN:

FECHA DE ACTUALIZACIÓN:

FECHA	ESCALA
02/05/2025	1:100

Núm. de carpeta digital

PLANO Núm.	A101
HOJA Núm.	DE

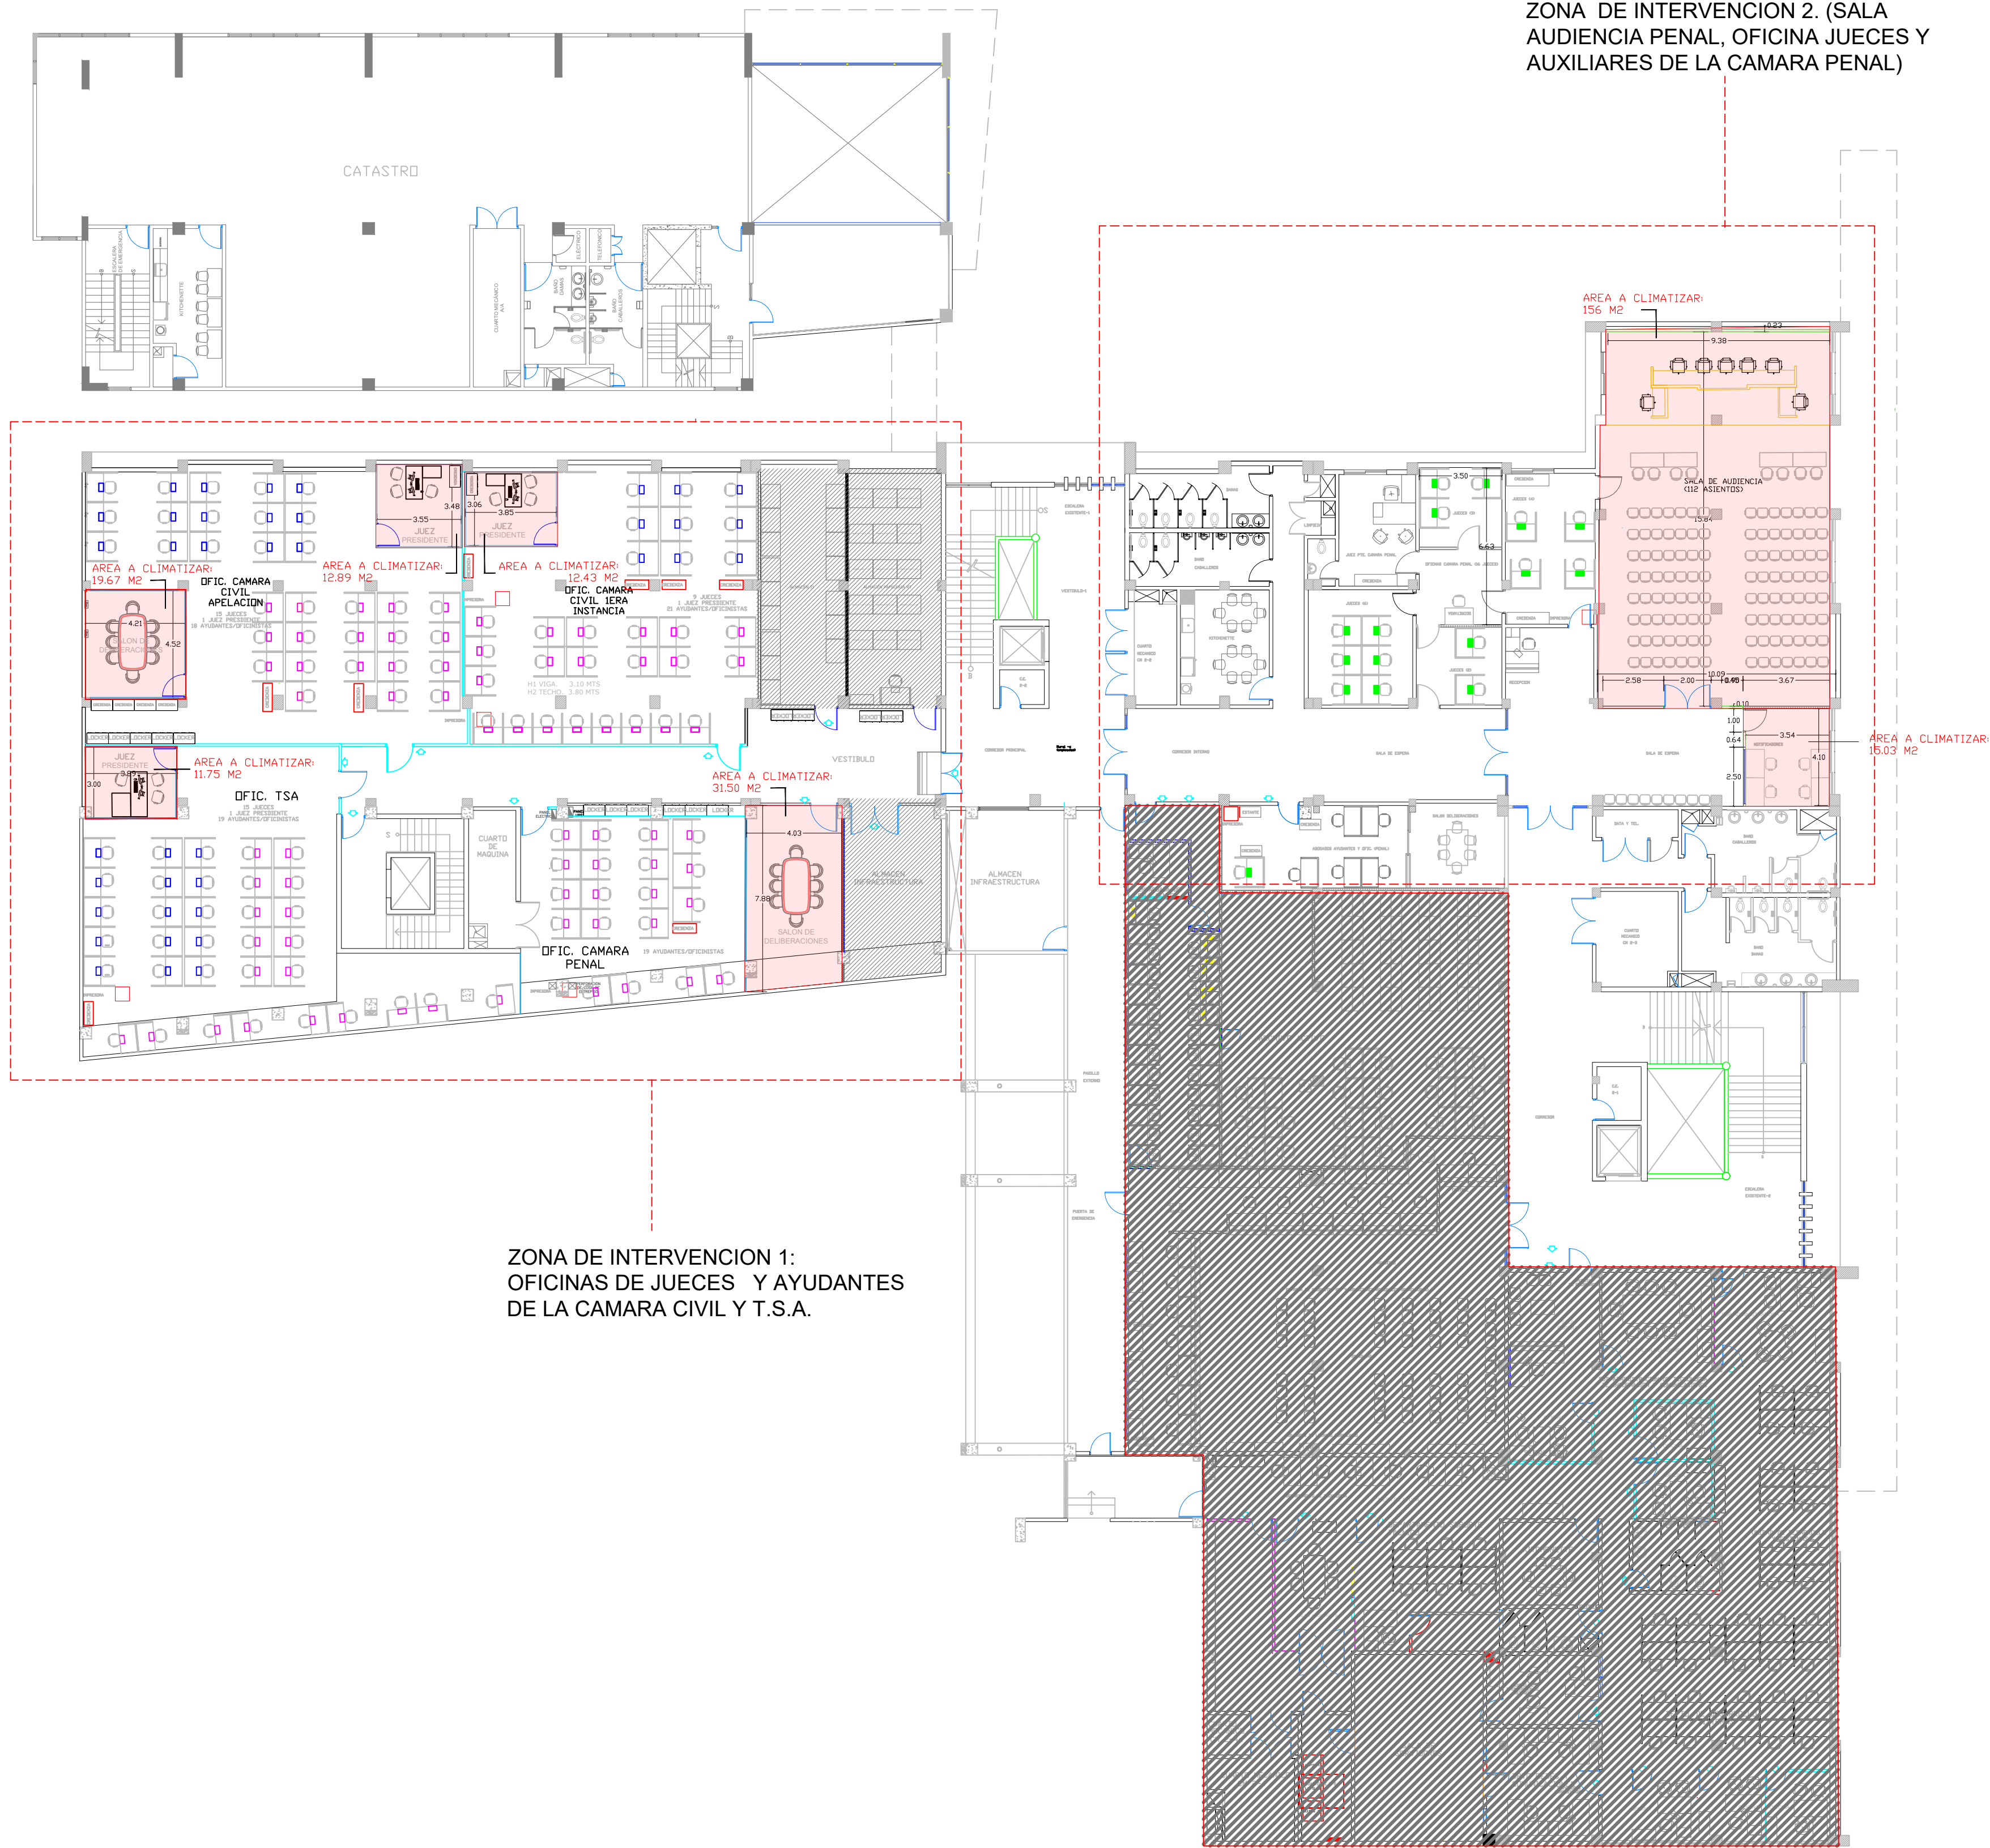

ZONA DE INTERVENCION 2. (SALA
AUDIENCIA PENAL, OFICINA JUECES Y
AUXILIARES DE LA CAMARA PENAL)

ZONA DE INTERVENCION 1:
OFICINAS DE JUECES Y AYUDANTES
DE LA CAMARA CIVIL Y T.S.A.

AREA A CLIMATIZAR 259.27 M2

NOTAS: H PISO A PLAFÓN 2.50 M
H PISO A VIGA 3.10 M
H PISO A TECHO 3.80 M